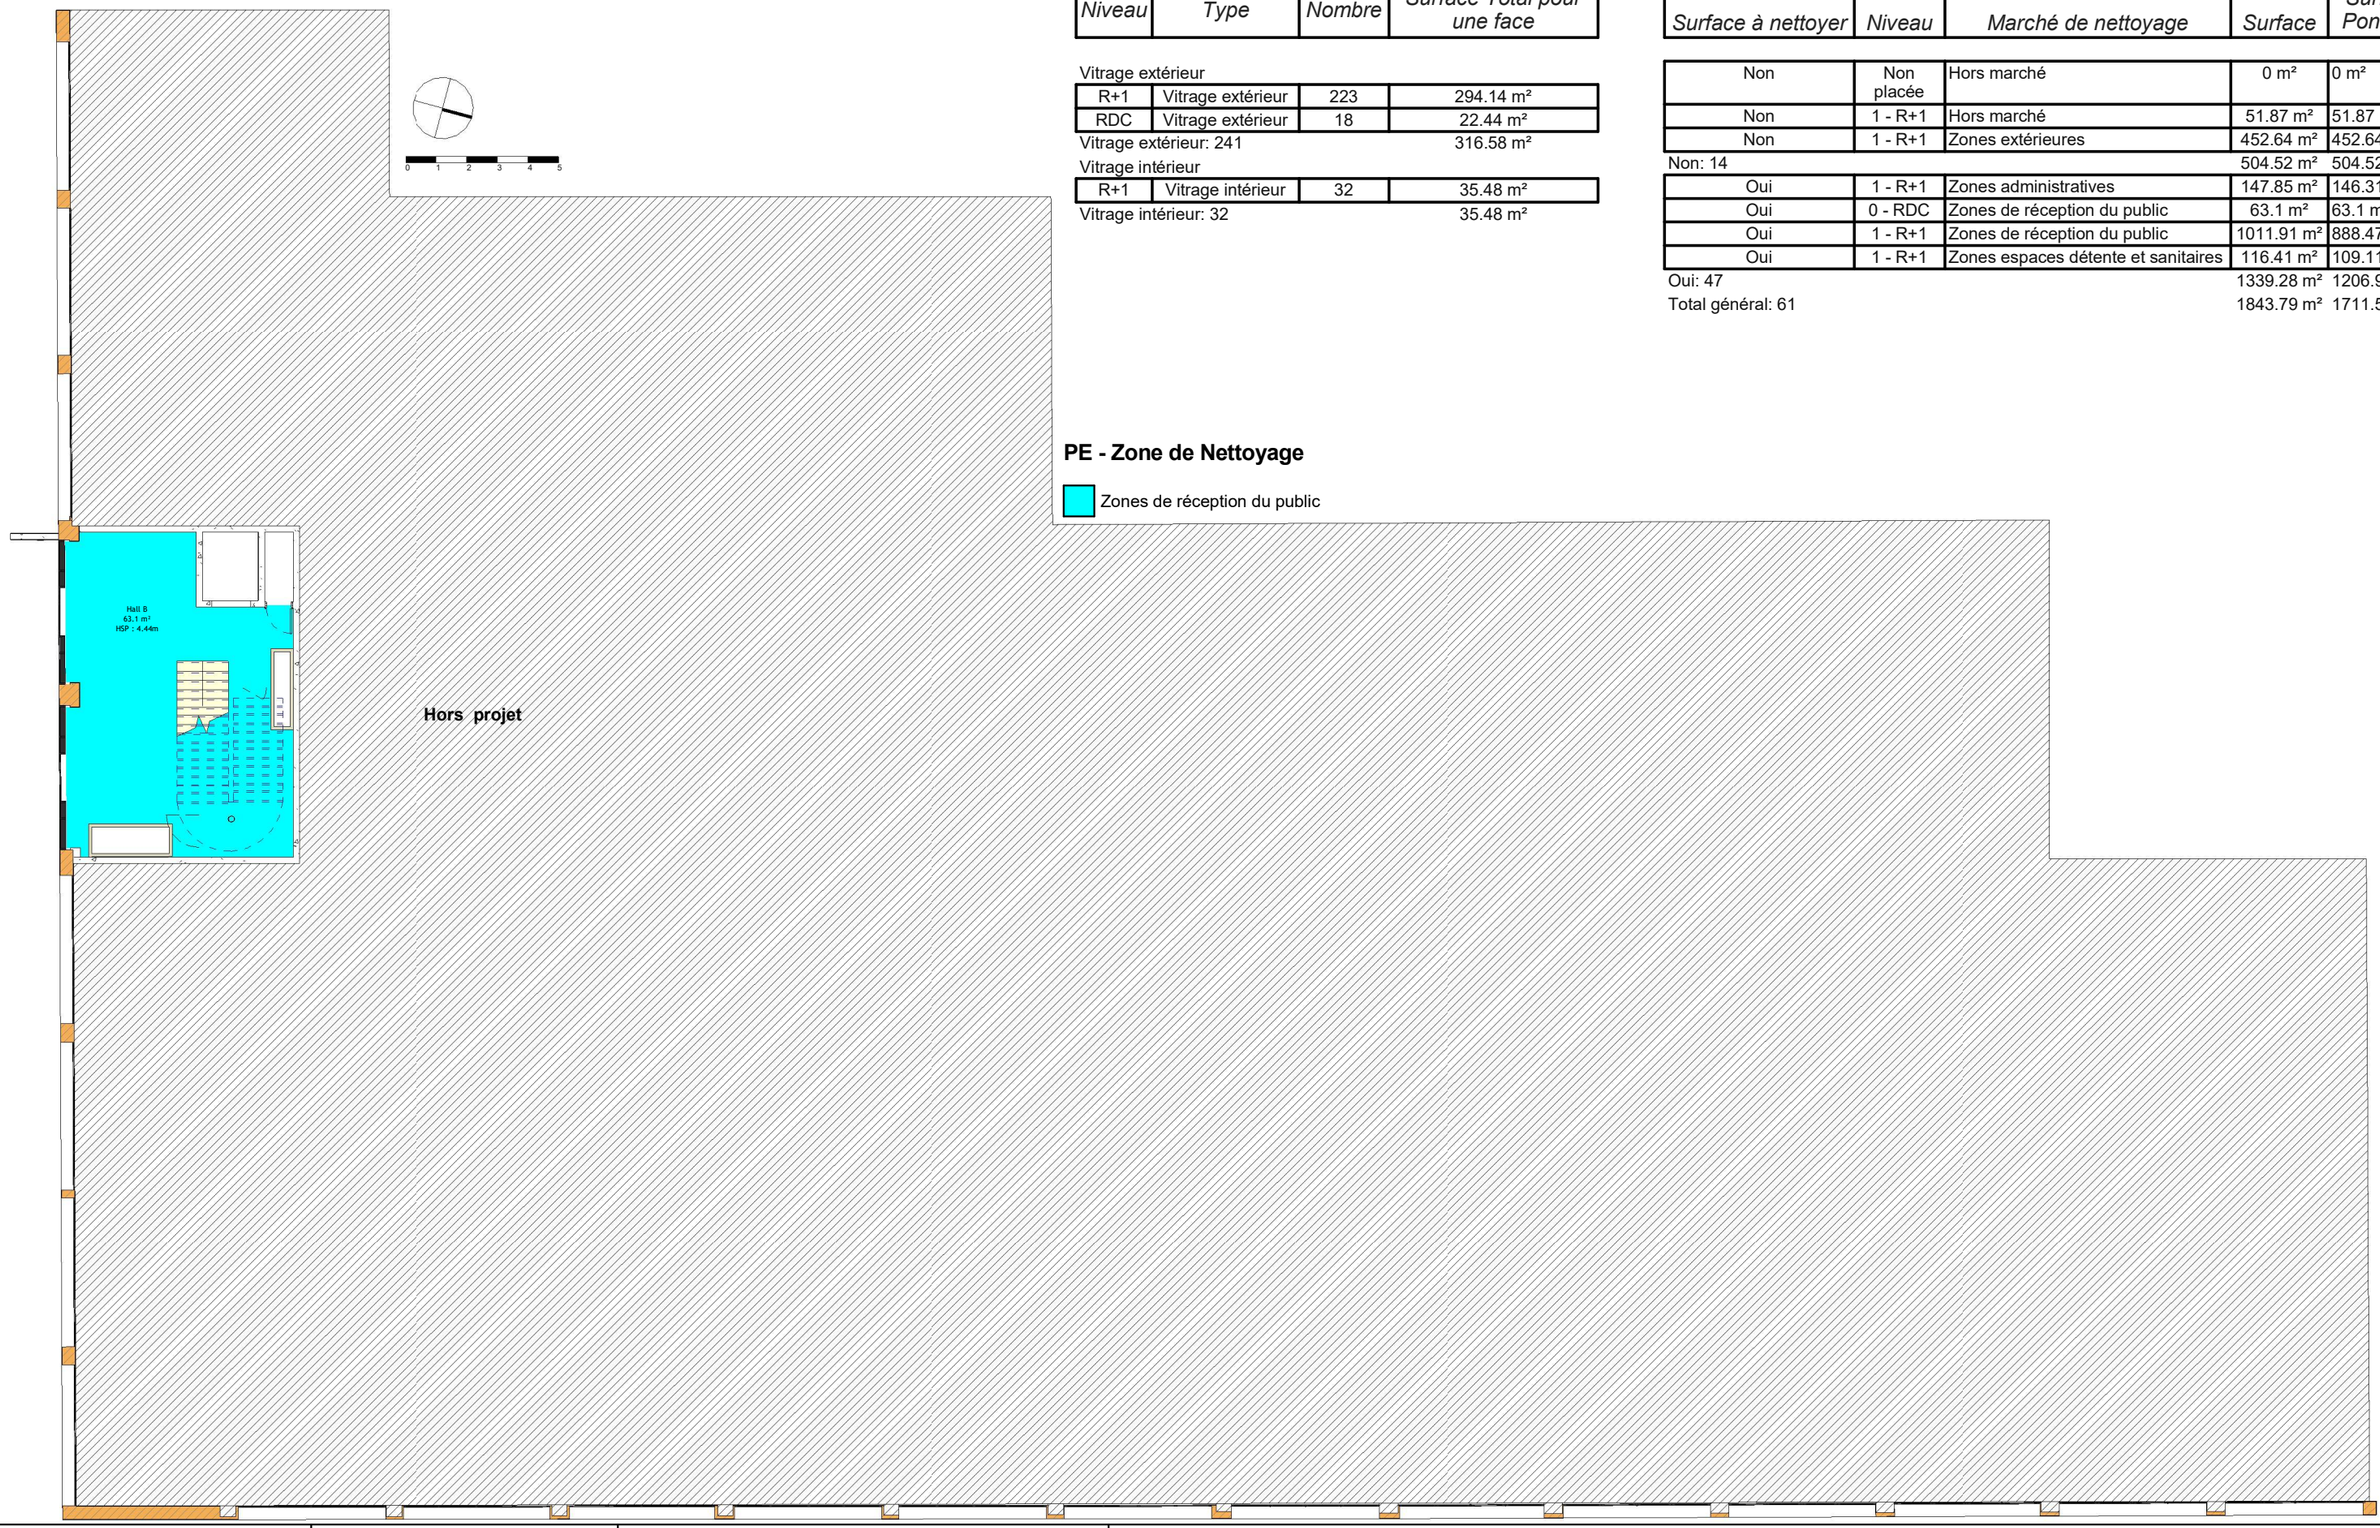


07 - Surface vitrages à nettoyer

Niveau	Type	Nombre	Surface Total pour une face
Vitrage extérieur			
R+1	Vitrage extérieur	223	294.14 m²
RDC	Vitrage extérieur	18	22.44 m²
Vitrage extérieur: 241			316.58 m²
Vitrage intérieur			
R+1	Vitrage intérieur	32	35.48 m²
Vitrage intérieur: 32			35.48 m²

05 - Surfaces à nettoyer

Surface à nettoyer	Niveau	Marché de nettoyage	Surface	Surface Pondéré
Non	Non placée	Hors marché	0 m²	0 m²
Non	1 - R+1	Hors marché	51.87 m²	51.87 m²
Non	1 - R+1	Zones extérieures	452.64 m²	452.64 m²
Non: 14			504.52 m²	504.52 m²
Oui	1 - R+1	Zones administratives	147.85 m²	146.31 m²
Oui	0 - RDC	Zones de réception du public	63.1 m²	63.1 m²
Oui	1 - R+1	Zones de réception du public	1011.91 m²	888.47 m²
Oui	1 - R+1	Zones espaces détente et sanitaires	116.41 m²	109.11 m²
Oui: 47			1339.28 m²	1206.99 m²
Total général: 61			1843.79 m²	1711.51 m²

PE - Zone de Nettoyage

Zones de réception du public

RÉPUBLIQUE FRANÇAISE
Liberté
Égalité
Fraternité

France Travail

Maître d'ouvrage
87 Rue Nuyens
33 000 BORDEAUX
Tel : 05 56 43 60 83
Fax : 05 56 43 60 66

Site de France Travail
CIDC-CAMPUS OUEST
Avenue des 40 journaux
33300 Bordeaux

RDC - Surfaces à nettoyer


Projet : Etat des Lieux	Dessiné par : RSA	Ech. : 1 : 200	Date : 31/05/2022	Phase : EDL

07 - Surface vitrages à nettoyer

Niveau	Type	Nombre	Surface Total pour une face
Vitrage extérieur			
R+1	Vitrage extérieur	223	294.14 m²
RDC	Vitrage extérieur	18	22.44 m²
Vitrage extérieur: 241			316.58 m²
Vitrage intérieur			
R+1	Vitrage intérieur	32	35.48 m²
Vitrage intérieur: 32			35.48 m²

05 - Surfaces à nettoyer

Surface à nettoyer	Niveau	Marché de nettoyage	Surface	Surface Pondéré
Non	Non placée	Hors marché	0 m²	0 m²
Non	1 - R+1	Hors marché	51.87 m²	51.87 m²
Non	1 - R+1	Zones extérieures	452.64 m²	452.64 m²
Non: 14			504.52 m²	504.52 m²
Oui	1 - R+1	Zones administratives	147.85 m²	146.31 m²
Oui	0 - RDC	Zones de réception du public	63.1 m²	63.1 m²
Oui	1 - R+1	Zones de réception du public	1011.91 m²	888.47 m²
Oui	1 - R+1	Zones espaces détente et sanitaires	116.41 m²	109.11 m²
Oui: 47			1339.28 m²	1206.99 m²
Total général: 61			1843.79 m²	1711.51 m²

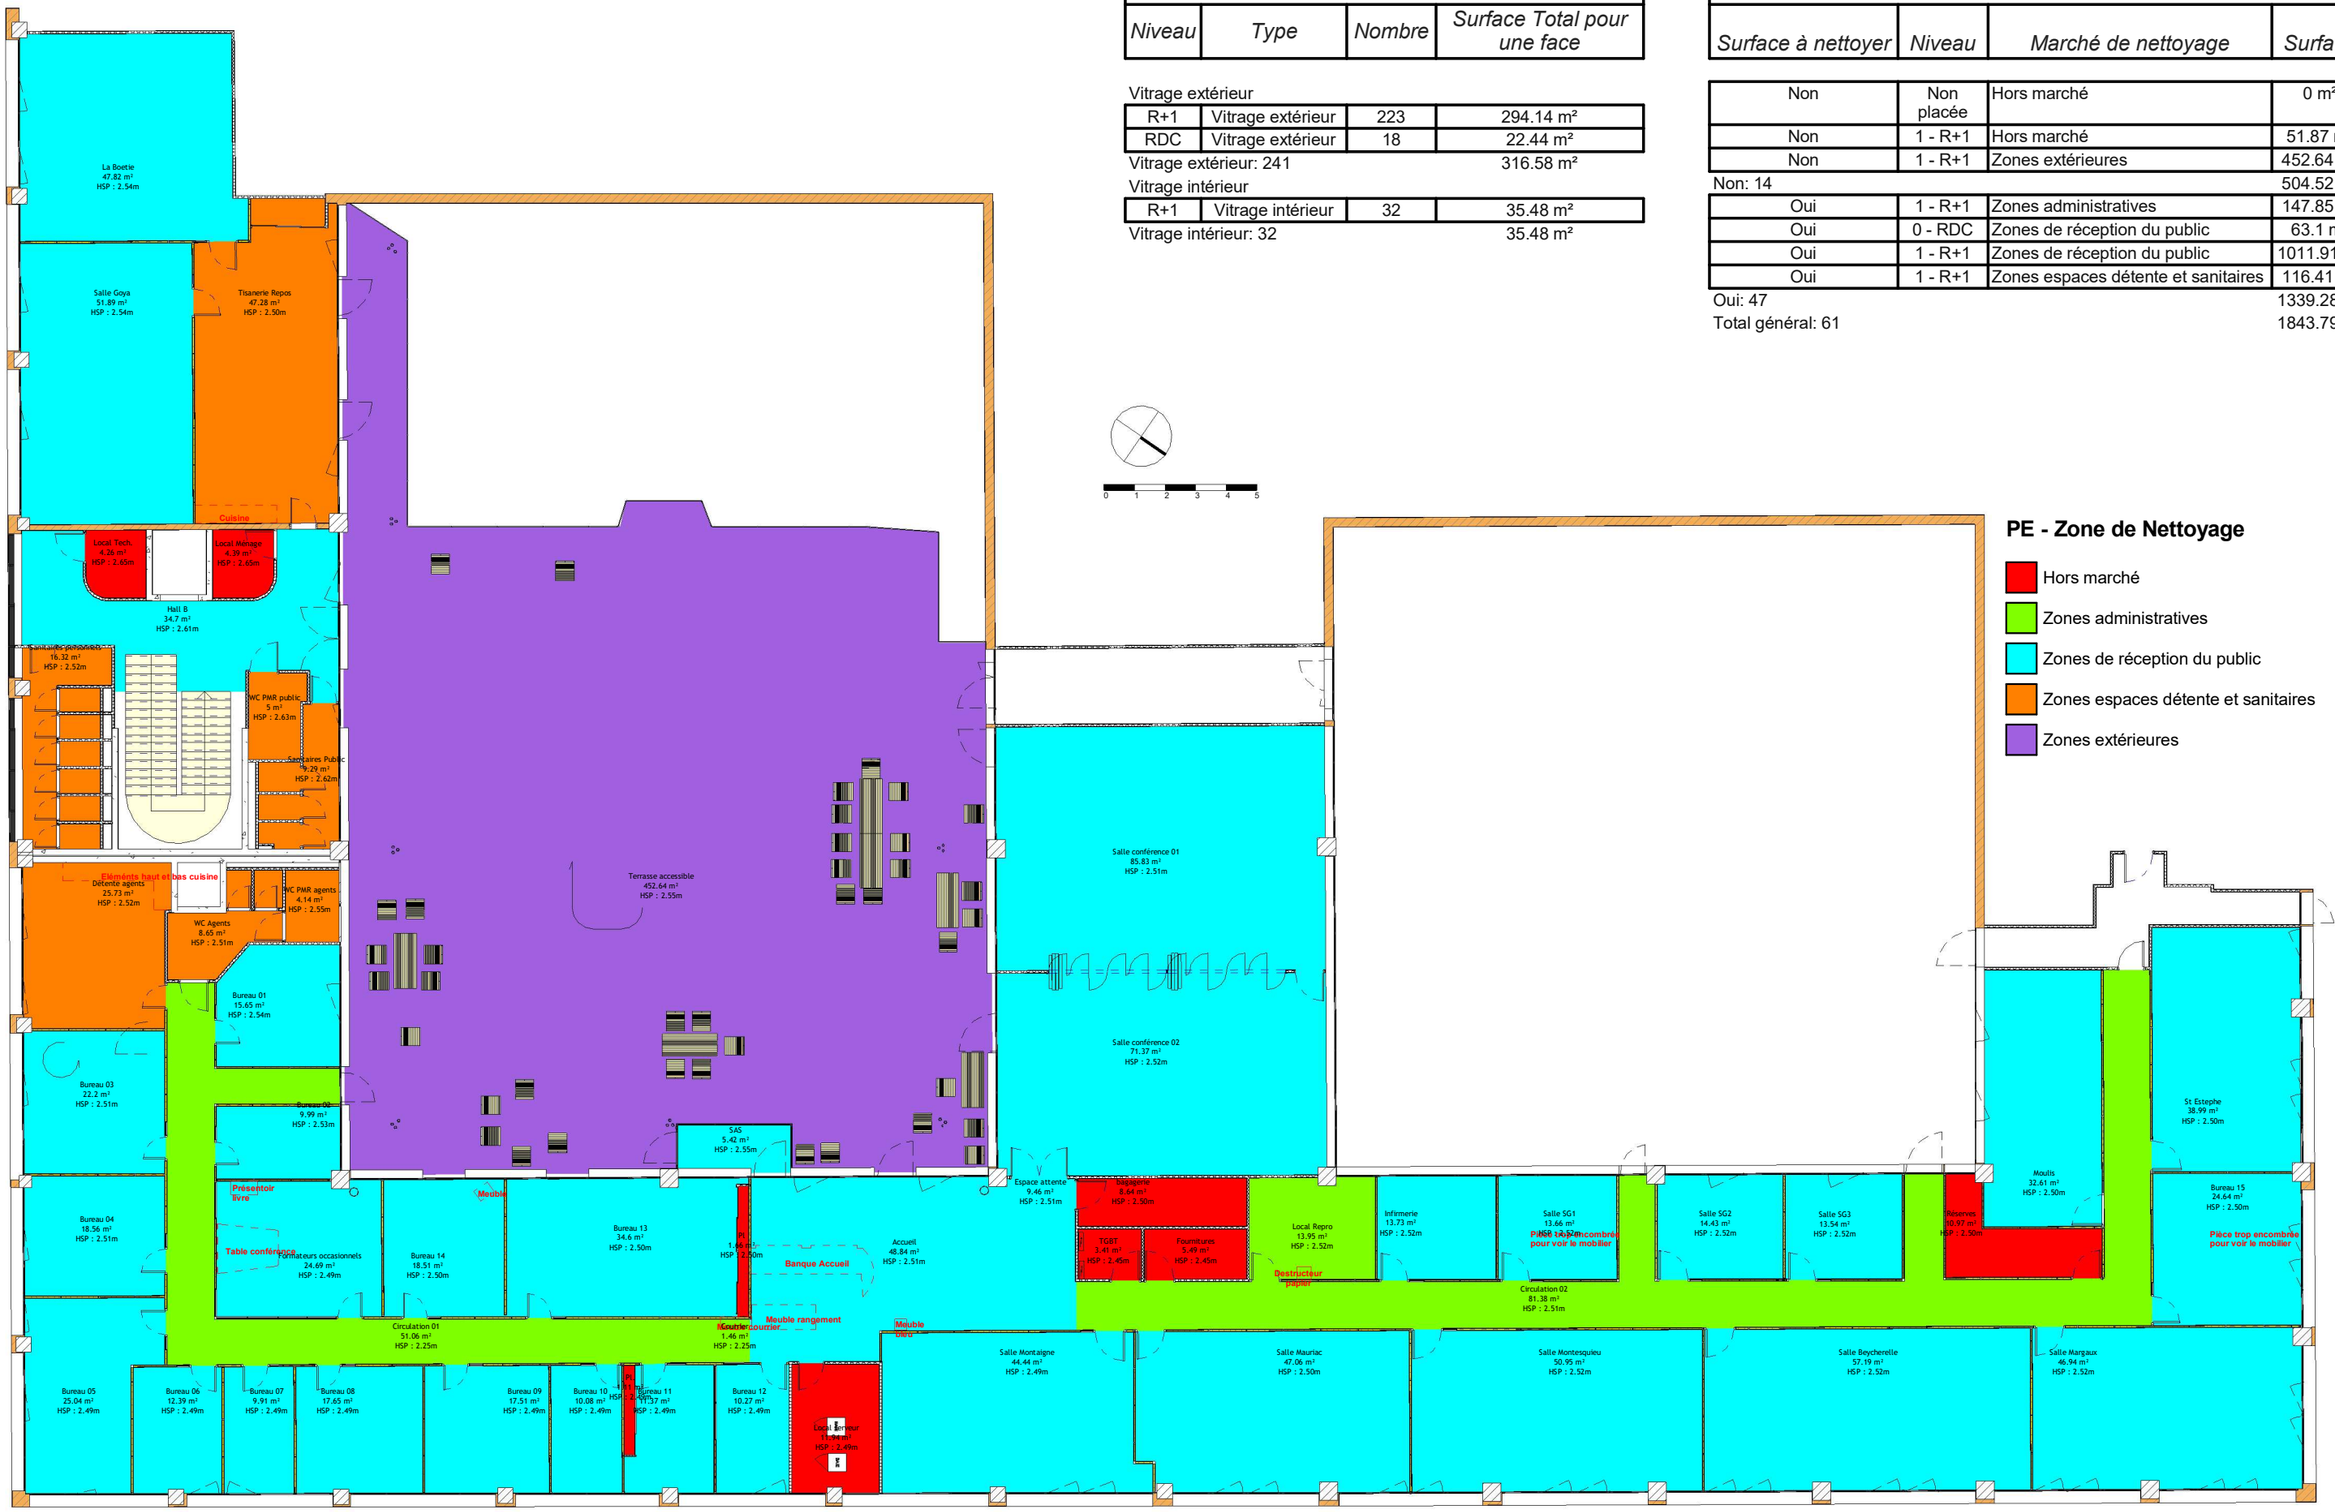

PE - Zone de Nettoyage

- Hors marché
- Zones administratives
- Zones de réception du public
- Zones espaces détente et sanitaires
- Zones extérieures

RÉPUBLIQUE FRANÇAISE
Liberté Égalité Fraternité

France Travail

Maître d'ouvrage
87 Rue Nuyens
33 000 BORDEAUX
Tel : 05 56 43 60 83
Fax : 05 56 43 60 66

Site de France Travail
CIDC-CAMPUS OUEST
Avenue des 40 journaux
33300 Bordeaux

R+1 - Surface à nettoyer

Projet : Etat des Lieux | **Dessiné par : RSA** | **Ech. : 1 : 200** | **Date : 31/05/2022** | **Phase : EDL**