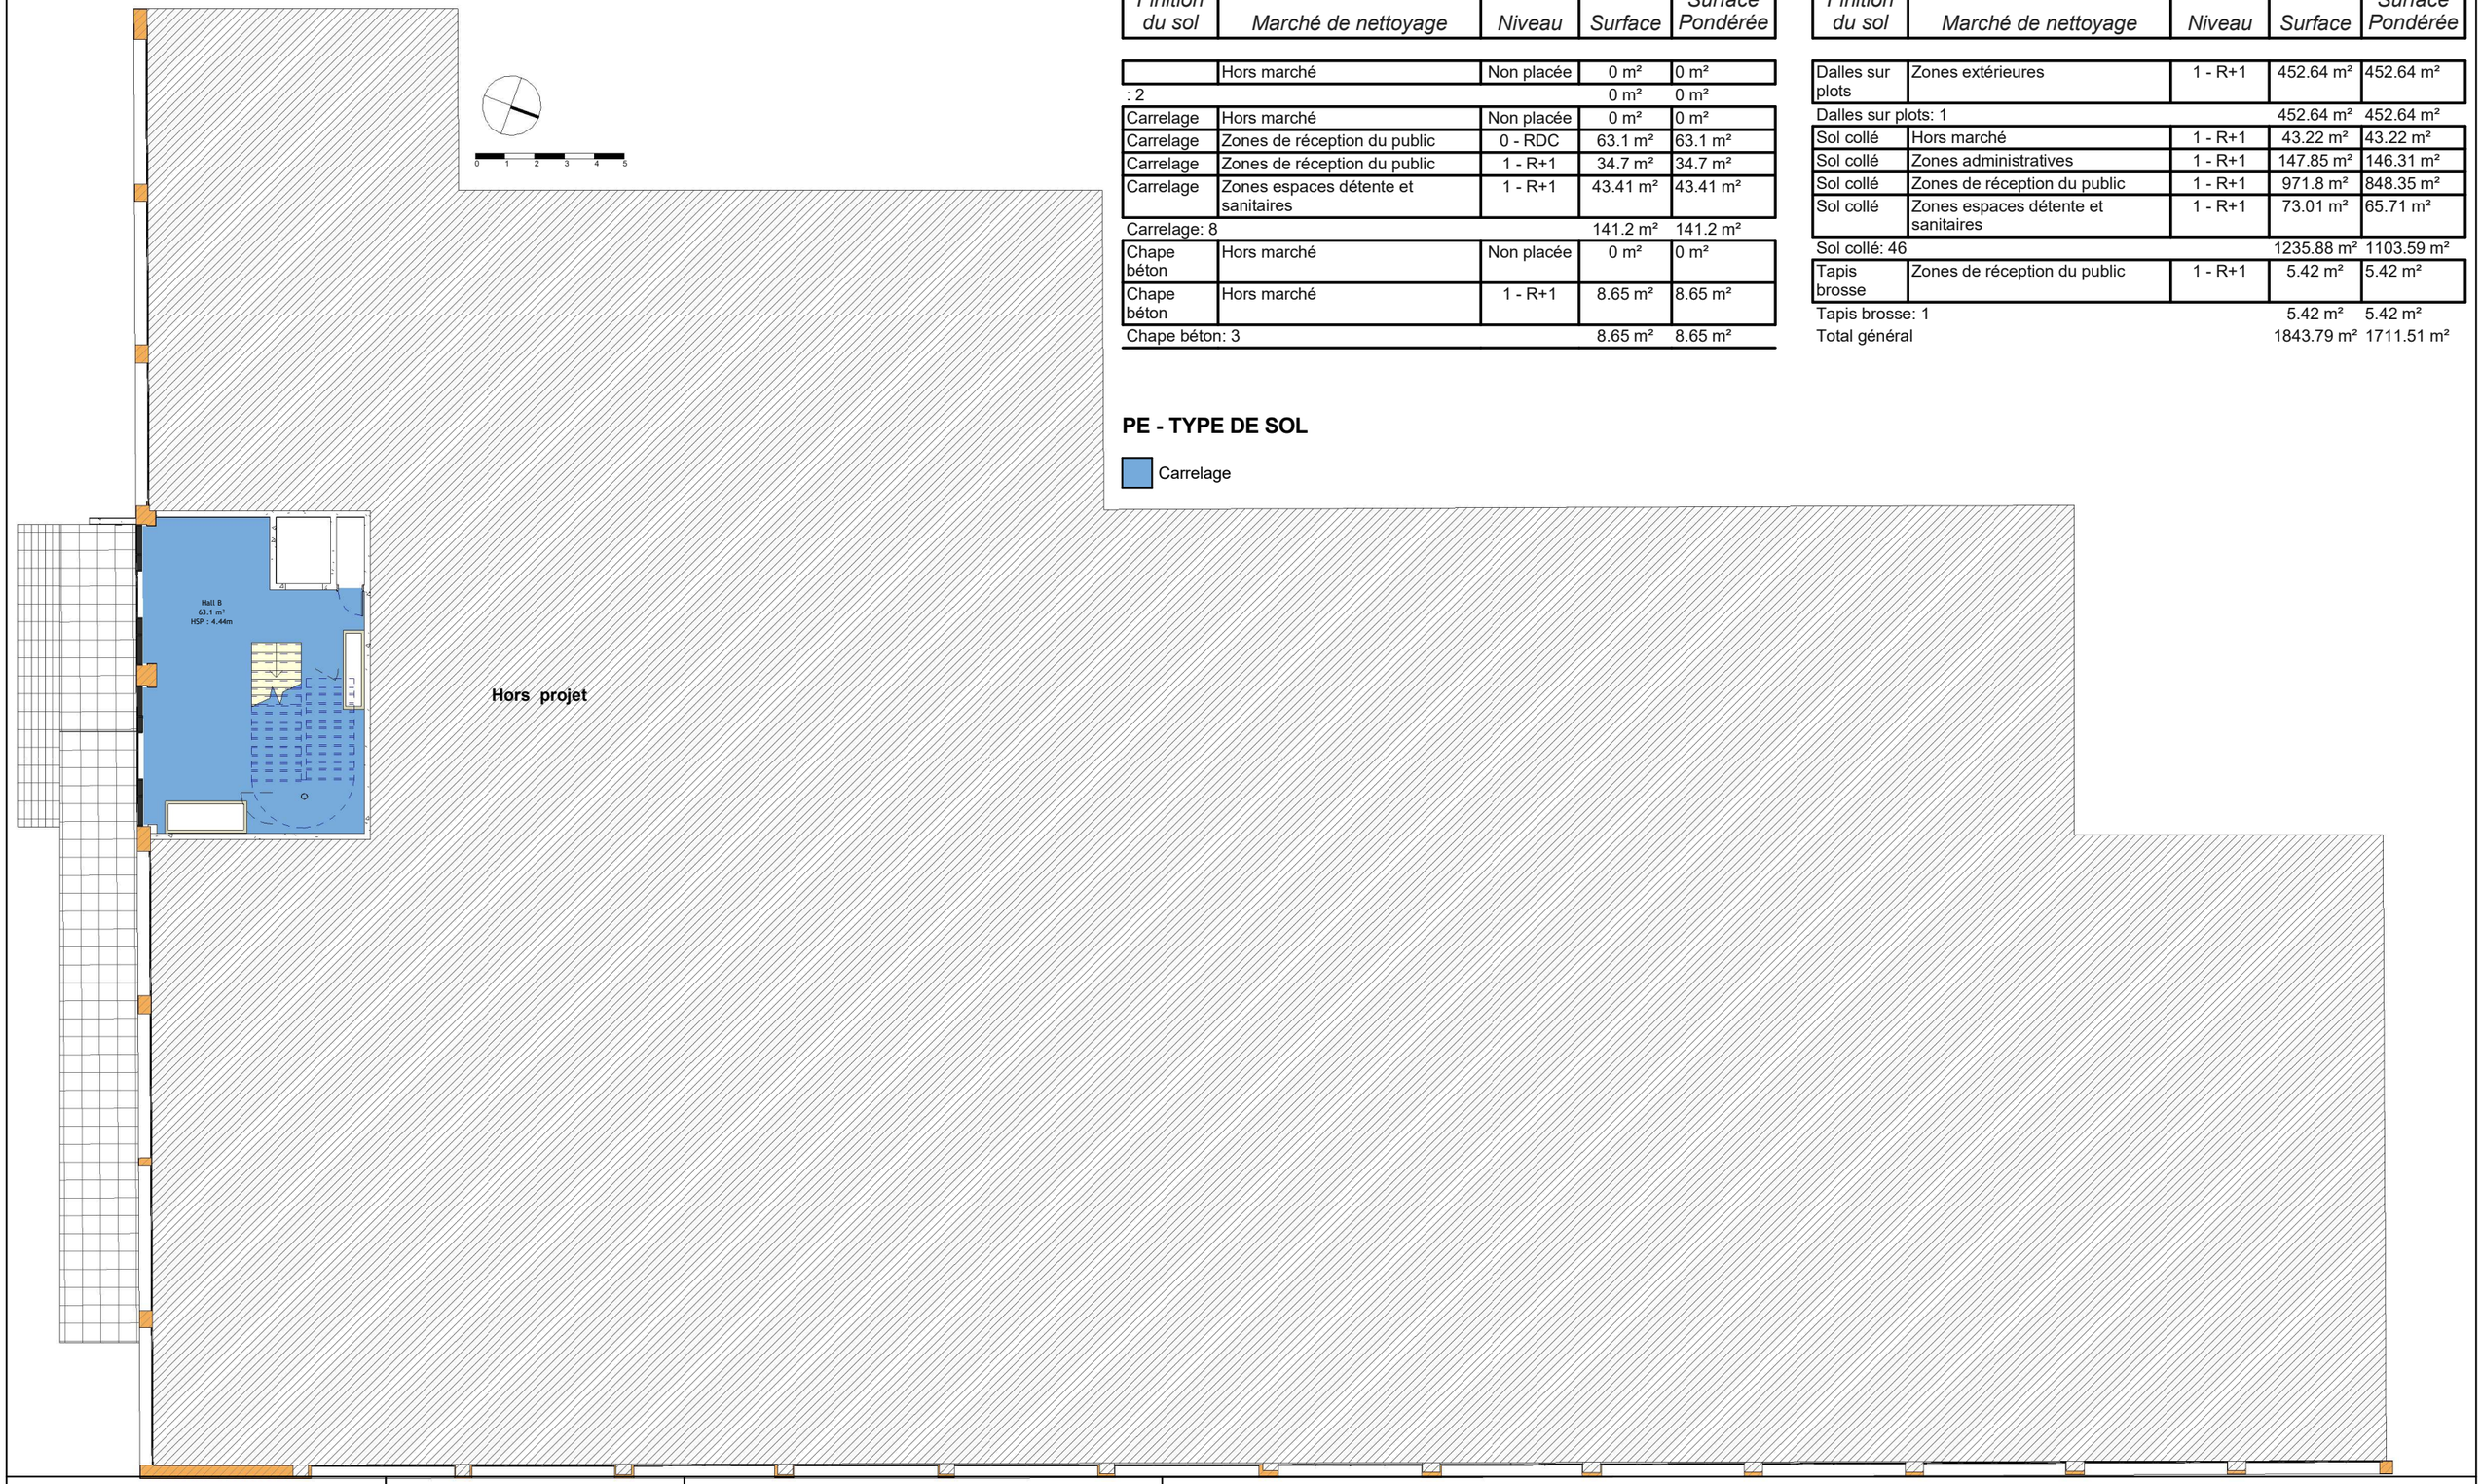



## 06 - Surface par types de sols

| Finition du sol | Marché de nettoyage | Niveau | Surface | Surface Pondérée |
|---|---|---|---|---|
| | Hors marché | Non placée | 0 m² | 0 m² |
| : 2 | | | 0 m² | 0 m² |
| Carrelage | Hors marché | Non placée | 0 m² | 0 m² |
| Carrelage | Zones de réception du public | 0 - RDC | 63.1 m² | 63.1 m² |
| Carrelage | Zones de réception du public | 1 - R+1 | 34.7 m² | 34.7 m² |
| Carrelage | Zones espaces détente et sanitaires | 1 - R+1 | 43.41 m² | 43.41 m² |
| Carrelage: 8 | | | 141.2 m² | 141.2 m² |
| Chape béton | Hors marché | Non placée | 0 m² | 0 m² |
| Chape béton | Hors marché | 1 - R+1 | 8.65 m² | 8.65 m² |
| Chape béton: 3 | | | 8.65 m² | 8.65 m² |

## 06 - Surface par types de sols

| Finition du sol | Marché de nettoyage | Niveau | Surface | Surface Pondérée |
|---|---|---|---|---|
| Dalles sur plots | Zones extérieures | 1 - R+1 | 452.64 m² | 452.64 m² |
| Dalles sur plots: 1 | | | 452.64 m² | 452.64 m² |
| Sol collé | Hors marché | 1 - R+1 | 43.22 m² | 43.22 m² |
| Sol collé | Zones administratives | 1 - R+1 | 147.85 m² | 146.31 m² |
| Sol collé | Zones de réception du public | 1 - R+1 | 971.8 m² | 848.35 m² |
| Sol collé | Zones espaces détente et sanitaires | 1 - R+1 | 73.01 m² | 65.71 m² |
| Sol collé: 46 | | | 1235.88 m² | 1103.59 m² |
| Tapis brosse | Zones de réception du public | 1 - R+1 | 5.42 m² | 5.42 m² |
| Tapis brosse: 1 | | | 5.42 m² | 5.42 m² |
| Total général | | | 1843.79 m² | 1711.51 m² |

**PE - TYPE DE SOL**

Carrelage

RÉPUBLIQUE FRANÇAISE
*Liberté*
*Égalité*
*Fraternité*

France Travail

**Maître d'ouvrage**
**87 Rue Nuyens**
**33 000 BORDEAUX**
**Tel : 05 56 43 60 83**
**Fax : 05 56 43 60 66**

**Site de France Travail**
**CIDC-CAMPUS OUEST**
**Avenue des 40 journaux**
**33300 Bordeaux**

# RDC - Type de sols


| Projet : Etat des Lieux | Dessiné par : RSA | Ech. : 1 : 200 | Date : 31/05/2022 | Phase : EDL |
|---|---|---|---|---|

## 06 - Surface par types de sols

| Finition du sol | Marché de nettoyage | Niveau | Surface | Surface Pondérée |
|---|---|---|---|---|
| | Hors marché | Non placée | 0 m² | 0 m² |
| : 2 | | | 0 m² | 0 m² |
| Carrelage | Hors marché | Non placée | 0 m² | 0 m² |
| Carrelage | Zones de réception du public | 0 - RDC | 63.1 m² | 63.1 m² |
| Carrelage | Zones de réception du public | 1 - R+1 | 34.7 m² | 34.7 m² |
| Carrelage | Zones espaces détente et sanitaires | 1 - R+1 | 43.41 m² | 43.41 m² |
| Carrelage: 8 | | | 141.2 m² | 141.2 m² |
| Chape béton | Hors marché | Non placée | 0 m² | 0 m² |
| Chape béton | Hors marché | 1 - R+1 | 8.65 m² | 8.65 m² |
| Chape béton: 3 | | | 8.65 m² | 8.65 m² |

## 06 - Surface par types de sols

| Finition du sol | Marché de nettoyage | Niveau | Surface | Surface Pondérée |
|---|---|---|---|---|
| Dalles sur plots | Zones extérieures | 1 - R+1 | 452.64 m² | 452.64 m² |
| Dalles sur plots: 1 | | | 452.64 m² | 452.64 m² |
| Sol collé | Hors marché | 1 - R+1 | 43.22 m² | 43.22 m² |
| Sol collé | Zones administratives | 1 - R+1 | 147.85 m² | 146.31 m² |
| Sol collé | Zones de réception du public | 1 - R+1 | 971.8 m² | 848.35 m² |
| Sol collé | Zones espaces détente et sanitaires | 1 - R+1 | 73.01 m² | 65.71 m² |
| Sol collé: 46 | | | 1235.88 m² | 1103.59 m² |
| Tapis brosse | Zones de réception du public | 1 - R+1 | 5.42 m² | 5.42 m² |
| Tapis brosse: 1 | | | 5.42 m² | 5.42 m² |
| Total général | | | 1843.79 m² | 1711.51 m² |

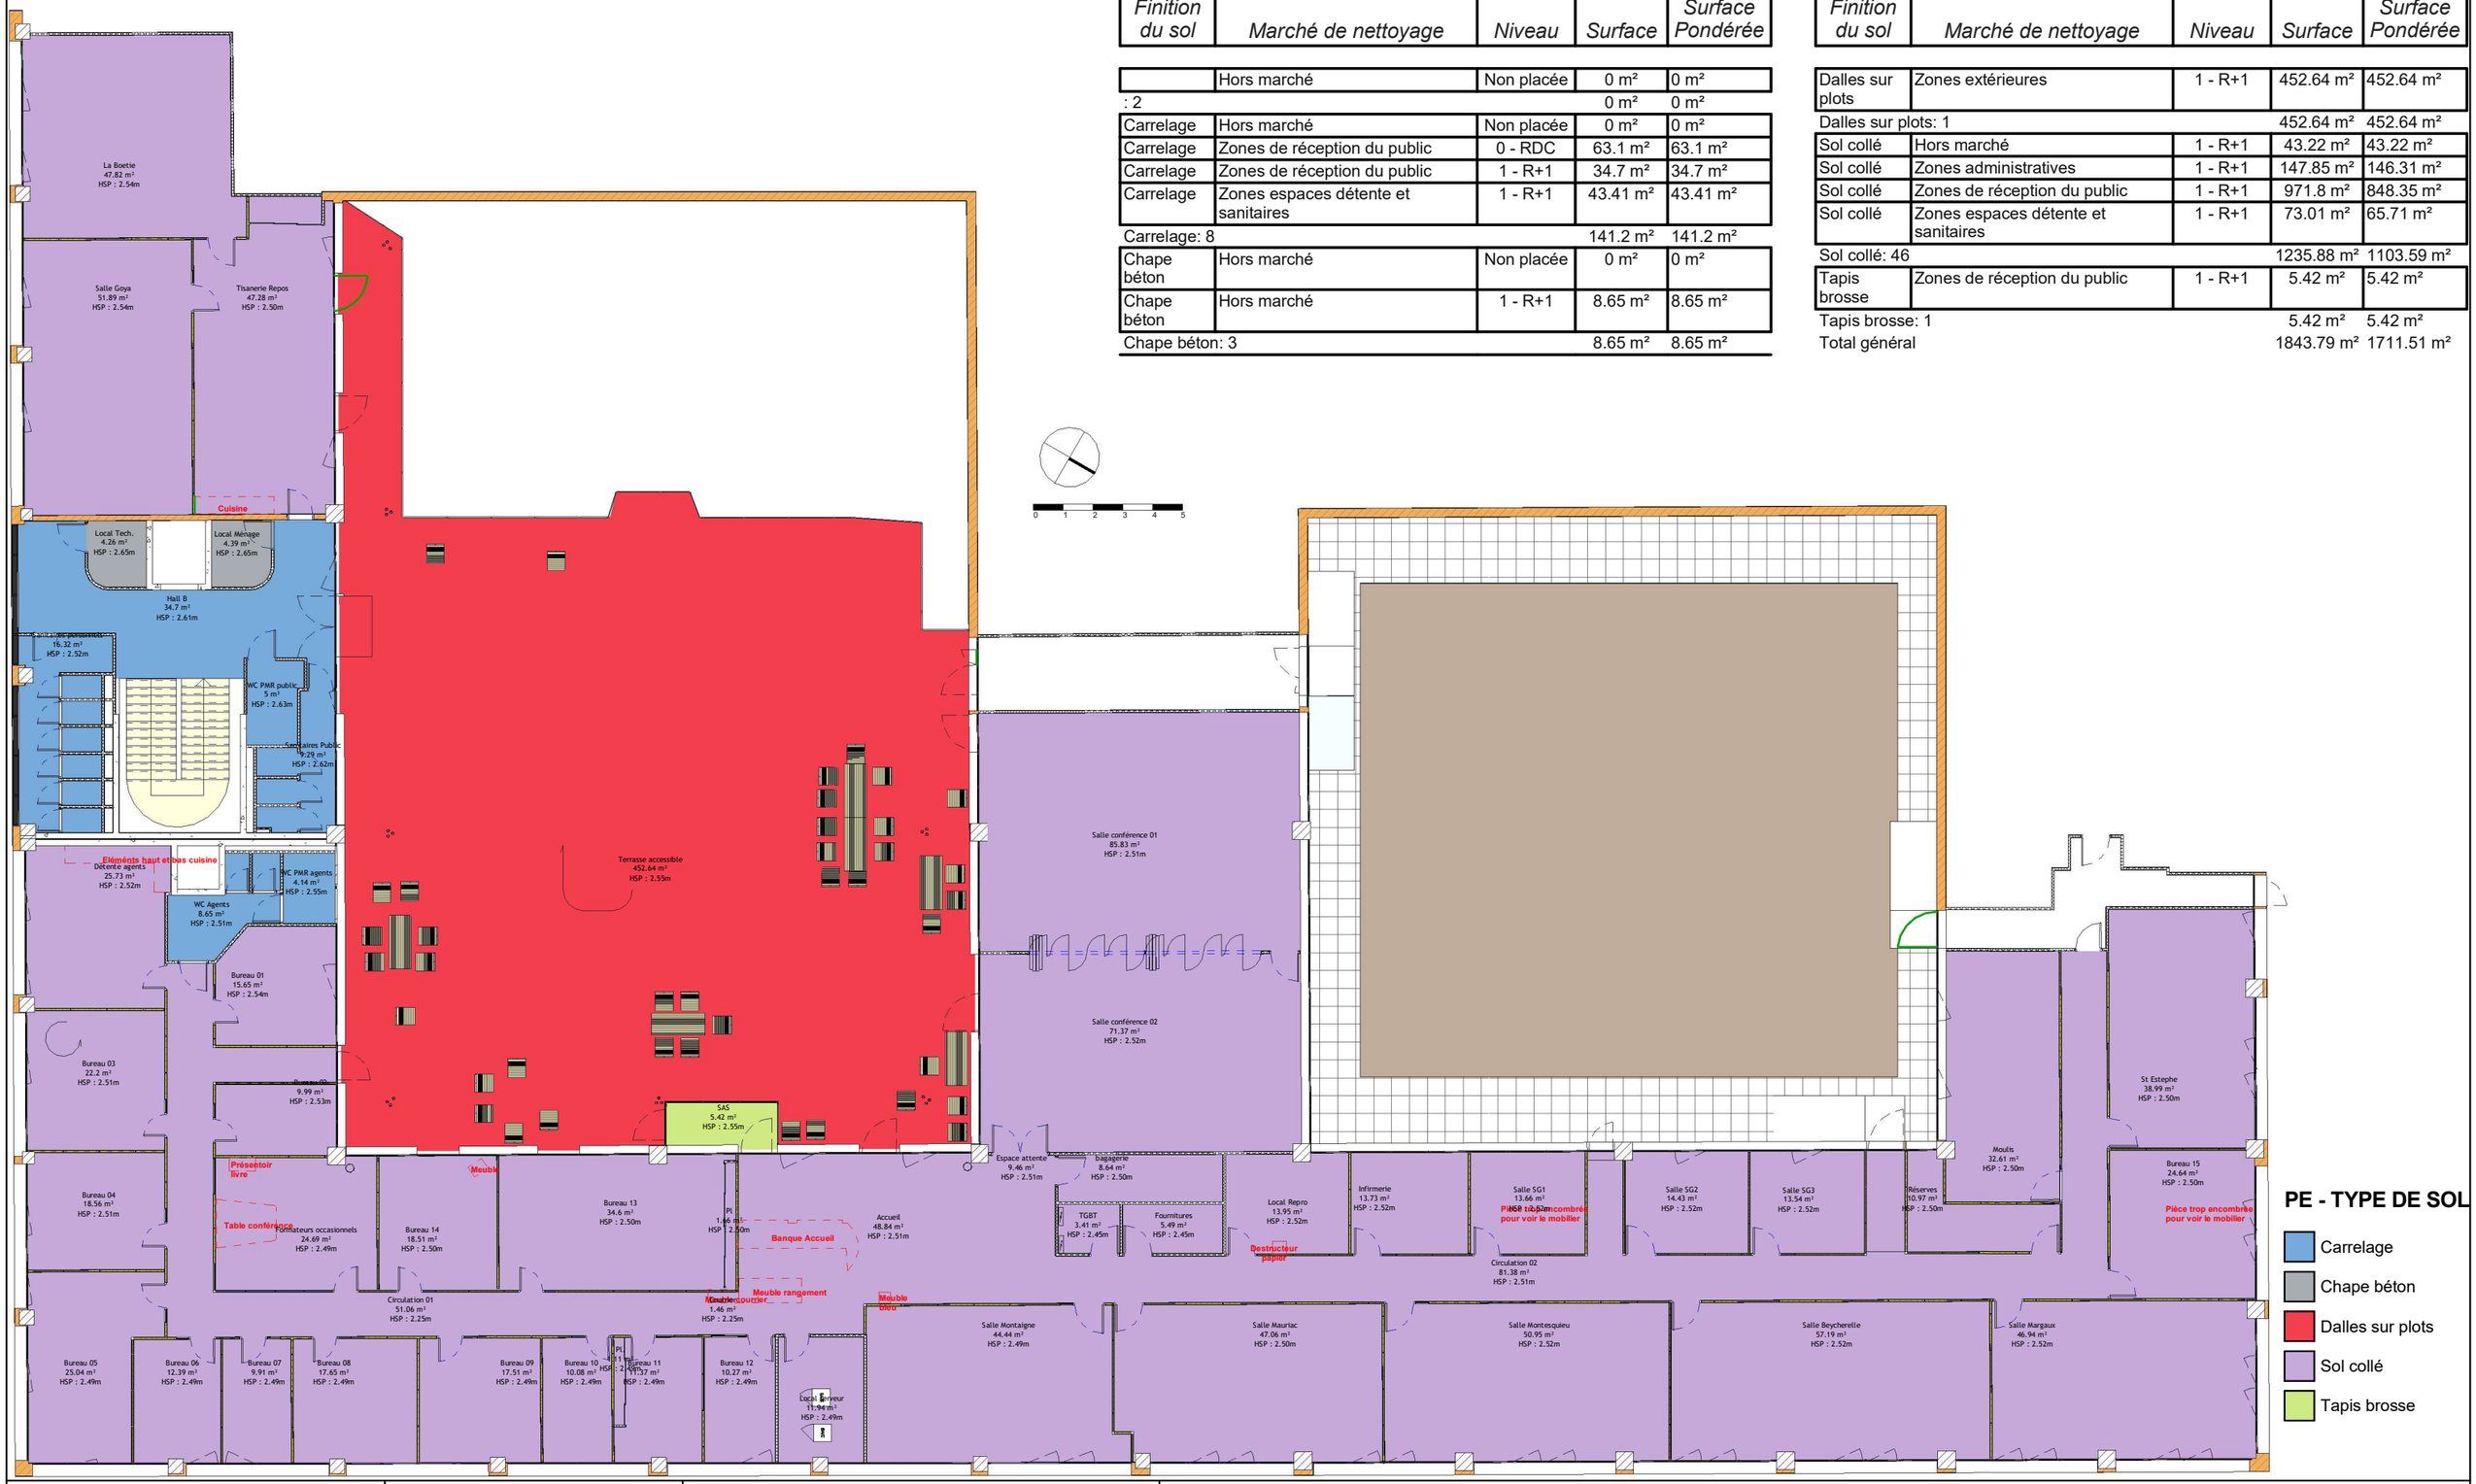


RÉPUBLIQUE FRANÇAISE
*Liberté Égalité Fraternité*

France Travail

**Maître d'ouvrage**
**87 Rue Nuyens**
**33 000 BORDEAUX**
**Tel : 05 56 43 60 83**
**Fax : 05 56 43 60 66**

**Site de France Travail**
**CIDC-CAMPUS OUEST**
**Avenue des 40 journaux**
**33300 Bordeaux**

# R+1 - Type de sols

| Projet : Etat des Lieux | Dessiné par : RSA | Ech. : 1 : 200 | Date : 31/05/2022 | Phase : EDL |
|---|---|---|---|---|