LEGENDE DE MURS

- Plâtre
- Plâtre - CF
- Panneau Plein
- Panneau vitré intérieur
- Panneau Stratifié
- Panneau vitré intérieur sur allège
- Panneau plein - Acoustique
- Panneau vitré intérieur - Acoustique
- Panneau stratifié - Acoustique
- Panneau vitré intérieur sur allège - Acoustique
- Panneau vitré extérieur



Identification de Murs

Niveaux	IDENTIFIANT DES MURS	Surface
0 - RDC	Plâtre	144.51 m²
1 - R+1	Plâtre	119.87 m²
Plâtre: 58		264.38 m²
0 - RDC	Plâtre - CF	202.79 m²
1 - R+1	Plâtre - CF	119.04 m²
Plâtre - CF: 50		321.82 m²

Identification de Panneau de Mur-Rideau Int.

Niveau	Type	Surface
	Epaisseur 7cm - Mélaminé blanc 1.3cm	2.76 m²
0 - RDC	Epaisseur 7cm - Mélaminé blanc 1.3cm	213.24 m²
1 - R+1	Epaisseur 7cm - Mélaminé blanc 1.3cm	203.19 m²
Epaisseur 7cm - Mélaminé blanc 1.3cm: 199		419.19 m²
0 - RDC	Epaisseur 7cm - Stratifié bois 1.3cm	9.51 m²
1 - R+1	Epaisseur 7cm - Stratifié bois 1.3cm	5.74 m²
Epaisseur 7cm - Stratifié bois 1.3cm: 7		15.25 m²
0 - RDC	Mélaminé blanc 1.3cm	0.21 m²
Mélaminé blanc 1.3cm: 1		0.21 m²
Total général: 207		434.65 m²

Identification de Portes

Niveau	ID	PORTE	Nombre
0 - RDC	1	Porte pleine	9
1 - R+1	1	Porte pleine	7
1: 16			
0 - RDC	2	Porte pleine coupe- feu	9
1 - R+1	2	Porte pleine coupe- feu	5
2: 14			
0 - RDC	4	Porte Vitrée	1
4: 1			
0 - RDC	6	Porte oculus	1
6: 1			
0 - RDC	8	Porte tierce	3
8: 3			
0 - RDC	14	Porte pleine + Imposte	10
1 - R+1	14	Porte pleine + Imposte	13
14: 23			
0 - RDC	18	Porte Accordéon	1
18: 1			
0 - RDC	19	Placard technique	2
19: 2			
Total général: 61			

RÉPUBLIQUE FRANÇAISE
Liberté
Égalité
Fraternité

France Travail

Maître d'ouvrage
87 Rue Nuyens
33 000 BORDEAUX
Tel : 05 56 43 60 83
Fax : 05 56 43 60 66

Site de France Travail
CENON
RUE RENE BONNAC
33 150 CENON

Identifications - RDC

Projet :

Dessiné par : XBE


Ech. : Comme indiqué

Date : 13/08/2025

Phase : EDL

LEGENDE DE MURS

- Plâtre
- Plâtre - CF
- Panneau Plein
- Panneau vitré intérieur
- Panneau Stratifié
- Panneau vitré intérieur sur allège
- Panneau plein - Acoustique
- Panneau vitré intérieur - Acoustique
- Panneau stratifié - Acoustique
- Panneau vitré intérieur sur allège - Acoustique
- Panneau vitré extérieur

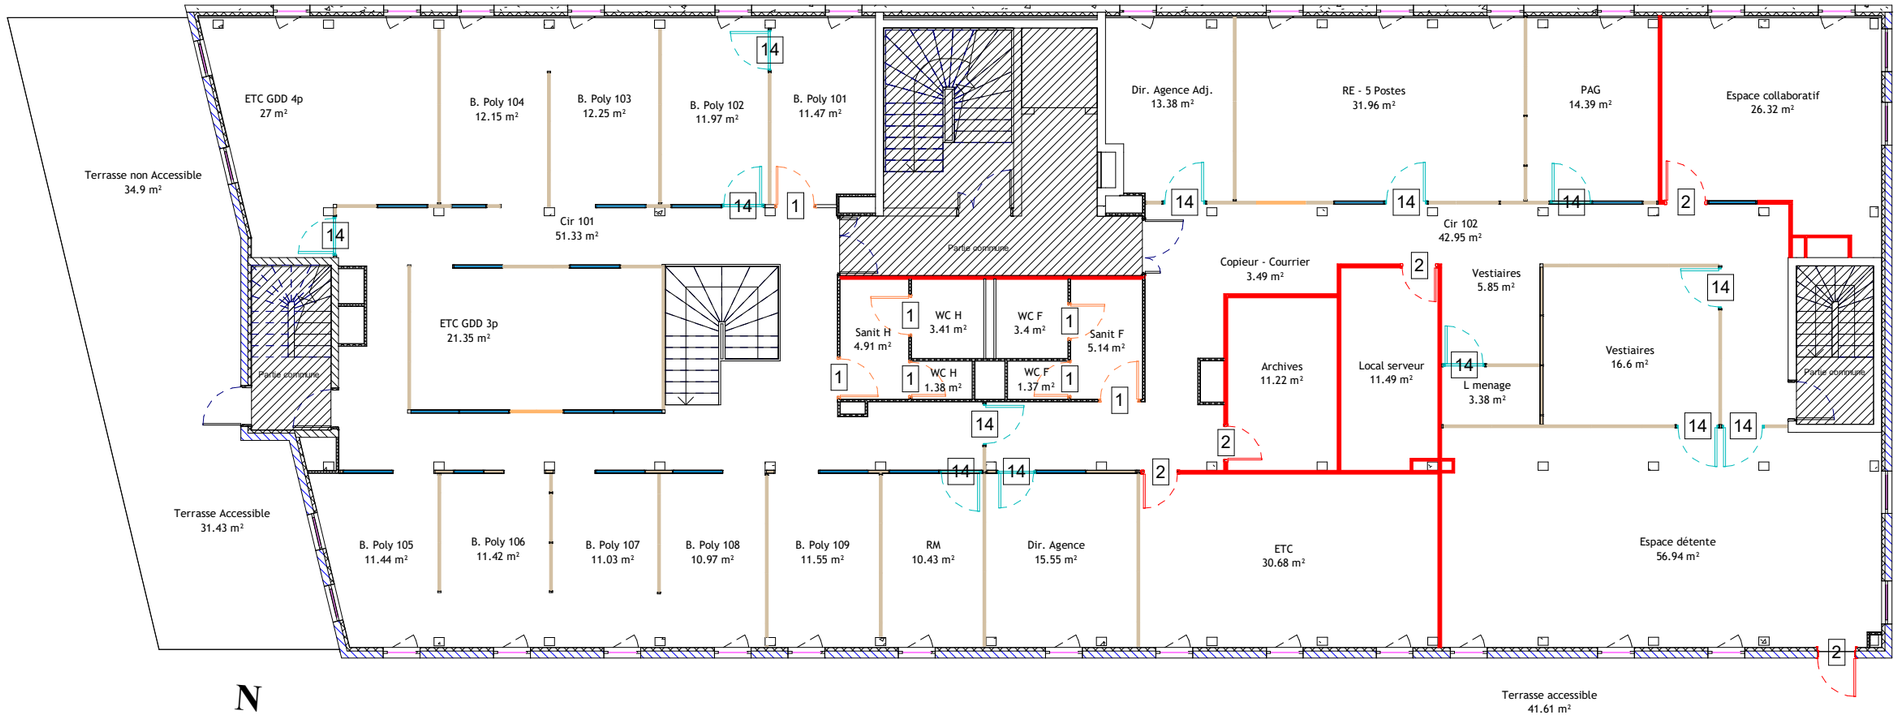

N

Ech : 1 : 150

Identification de Murs

Niveaux	IDENTIFIANT DES MURS	Surface
0 - RDC	Plâtre	144.51 m²
1 - R+1	Plâtre	119.87 m²
Plâtre: 58		264.38 m²
0 - RDC	Plâtre - CF	202.79 m²
1 - R+1	Plâtre - CF	119.04 m²
Plâtre - CF: 50		321.82 m²

Identification de Panneau de Mur-Rideau Int.

Niveau	Type	Surface
	Epaisseur 7cm - Mélaminé blanc 1.3cm	2.76 m²
0 - RDC	Epaisseur 7cm - Mélaminé blanc 1.3cm	213.24 m²
1 - R+1	Epaisseur 7cm - Mélaminé blanc 1.3cm	203.19 m²
Epaisseur 7cm - Mélaminé blanc 1.3cm: 199		419.19 m²
0 - RDC	Epaisseur 7cm - Stratifié bois 1.3cm	9.51 m²
1 - R+1	Epaisseur 7cm - Stratifié bois 1.3cm	5.74 m²
Epaisseur 7cm - Stratifié bois 1.3cm: 7		15.25 m²
0 - RDC	Mélaminé blanc 1.3cm	0.21 m²
Mélaminé blanc 1.3cm: 1		0.21 m²
Total général: 207		434.65 m²

Identification de Portes

Niveau	ID	IDENTIFIANT DE LA PORTE	Nombre
0 - RDC	1	Porte pleine	9
1 - R+1	1	Porte pleine	7
1: 16			
0 - RDC	2	Porte pleine coupe- feu	9
1 - R+1	2	Porte pleine coupe- feu	5
2: 14			
0 - RDC	4	Porte Vitrée	1
4: 1			
0 - RDC	6	Porte oculus	1
6: 1			
0 - RDC	8	Porte tierce	3
8: 3			
0 - RDC	14	Porte pleine + Imposte	10
1 - R+1	14	Porte pleine + Imposte	13
14: 23			
0 - RDC	18	Porte Accordéon	1
18: 1			
0 - RDC	19	Placard technique	2
19: 2			
Total général: 61			

Hors projet

RÉPUBLIQUE FRANÇAISE
Liberté Égalité Fraternité

France Travail

Maître d'ouvrage
87 Rue Nuyens
33 000 BORDEAUX
Tel : 05 56 43 60 83
Fax : 05 56 43 60 66

Site de France Travail
CENON
RUE RENE BONNAC
33 150 CENON

Identifications - R+1

Projet :

Dessiné par : XBE

Ech. : Comme indiqué

Date : 13/08/2025

Phase : EDL