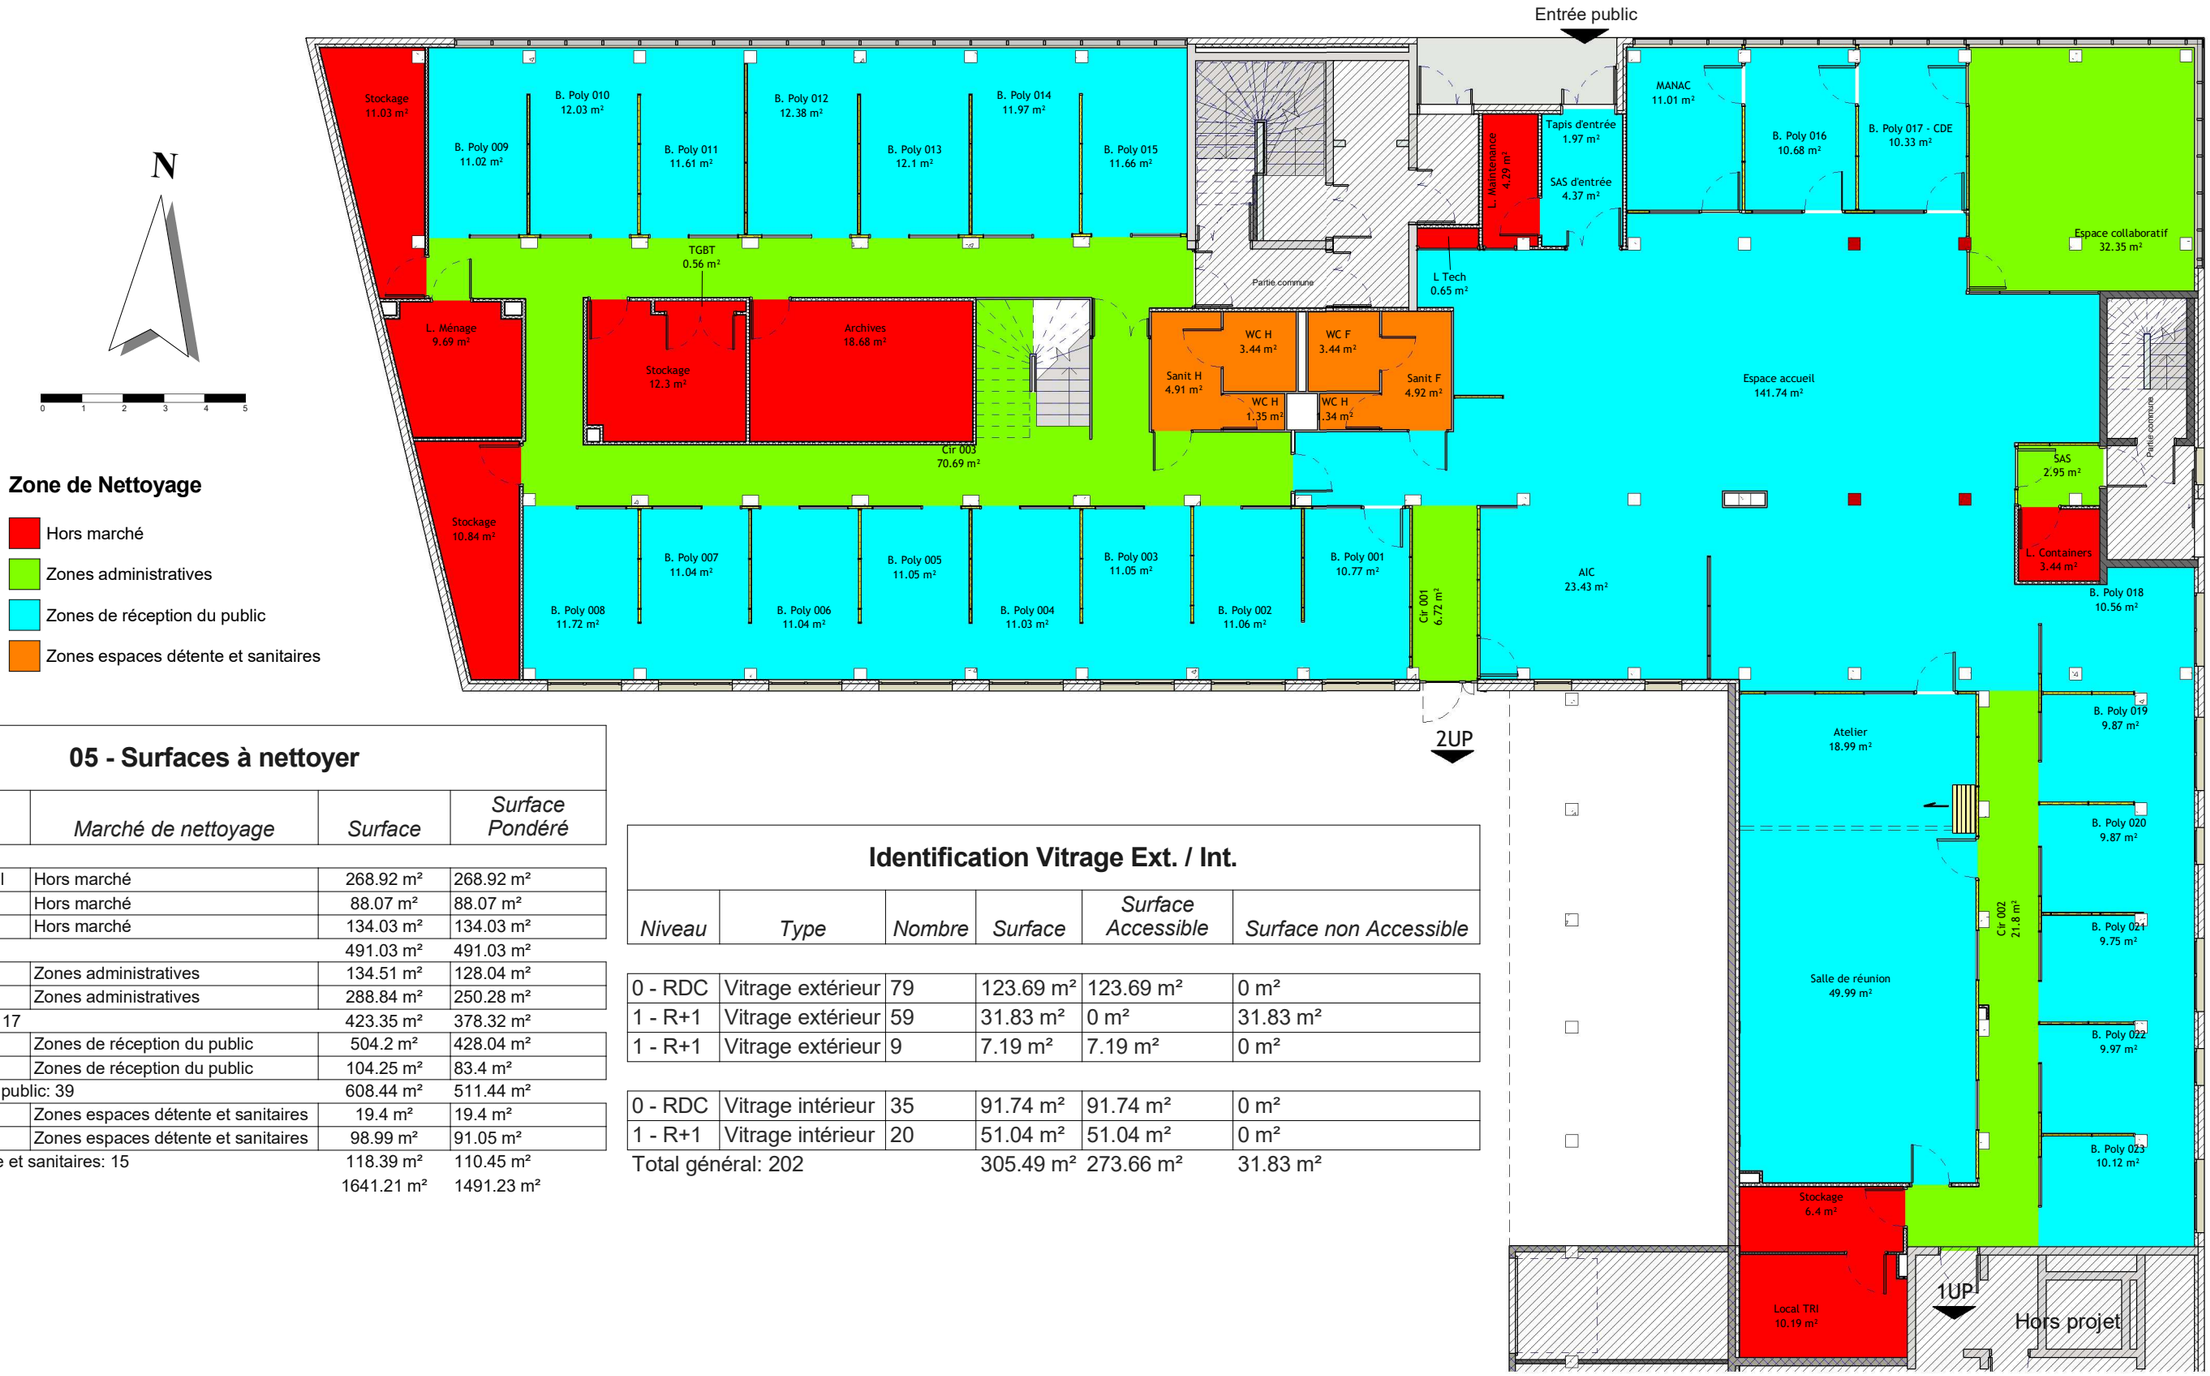


05 - Surfaces à nettoyer

Niveau	Marché de nettoyage	Surface	Surface Pondéré
0 - Parking Sous-Sol	Hors marché	268.92 m²	268.92 m²
0 - RDC	Hors marché	88.07 m²	88.07 m²
1 - R+1	Hors marché	134.03 m²	134.03 m²
Hors marché: 22		491.03 m²	491.03 m²
0 - RDC	Zones administratives	134.51 m²	128.04 m²
1 - R+1	Zones administratives	288.84 m²	250.28 m²
Zones administratives: 17		423.35 m²	378.32 m²
0 - RDC	Zones de réception du public	504.2 m²	428.04 m²
1 - R+1	Zones de réception du public	104.25 m²	83.4 m²
Zones de réception du public: 39		608.44 m²	511.44 m²
0 - RDC	Zones espaces détente et sanitaires	19.4 m²	19.4 m²
1 - R+1	Zones espaces détente et sanitaires	98.99 m²	91.05 m²
Zones espaces détente et sanitaires: 15		118.39 m²	110.45 m²
Total général: 93		1641.21 m²	1491.23 m²

Identification Vitrage Ext. / Int.

Niveau	Type	Nombre	Surface	Surface Accessible	Surface non Accessible
0 - RDC	Vitrage extérieur	79	123.69 m²	123.69 m²	0 m²
1 - R+1	Vitrage extérieur	59	31.83 m²	0 m²	31.83 m²
1 - R+1	Vitrage extérieur	9	7.19 m²	7.19 m²	0 m²
0 - RDC	Vitrage intérieur	35	91.74 m²	91.74 m²	0 m²
1 - R+1	Vitrage intérieur	20	51.04 m²	51.04 m²	0 m²
Total général: 202			305.49 m²	273.66 m²	31.83 m²

RÉPUBLIQUE FRANÇAISE
Liberté Égalité Fraternité


France Travail

Maître d'ouvrage
87 Rue Nuyens
33 000 BORDEAUX
Tel : 05 56 43 60 83
Fax : 05 56 43 60 66

Site de France Travail
CENON
RUE RENE BONNAC
33 150 CENON

RDC - Surfaces à nettoyer

Projet :	Dessiné par : XBE	Ech. : 1 : 150	Date : 13/08/2025	Phase : EDL

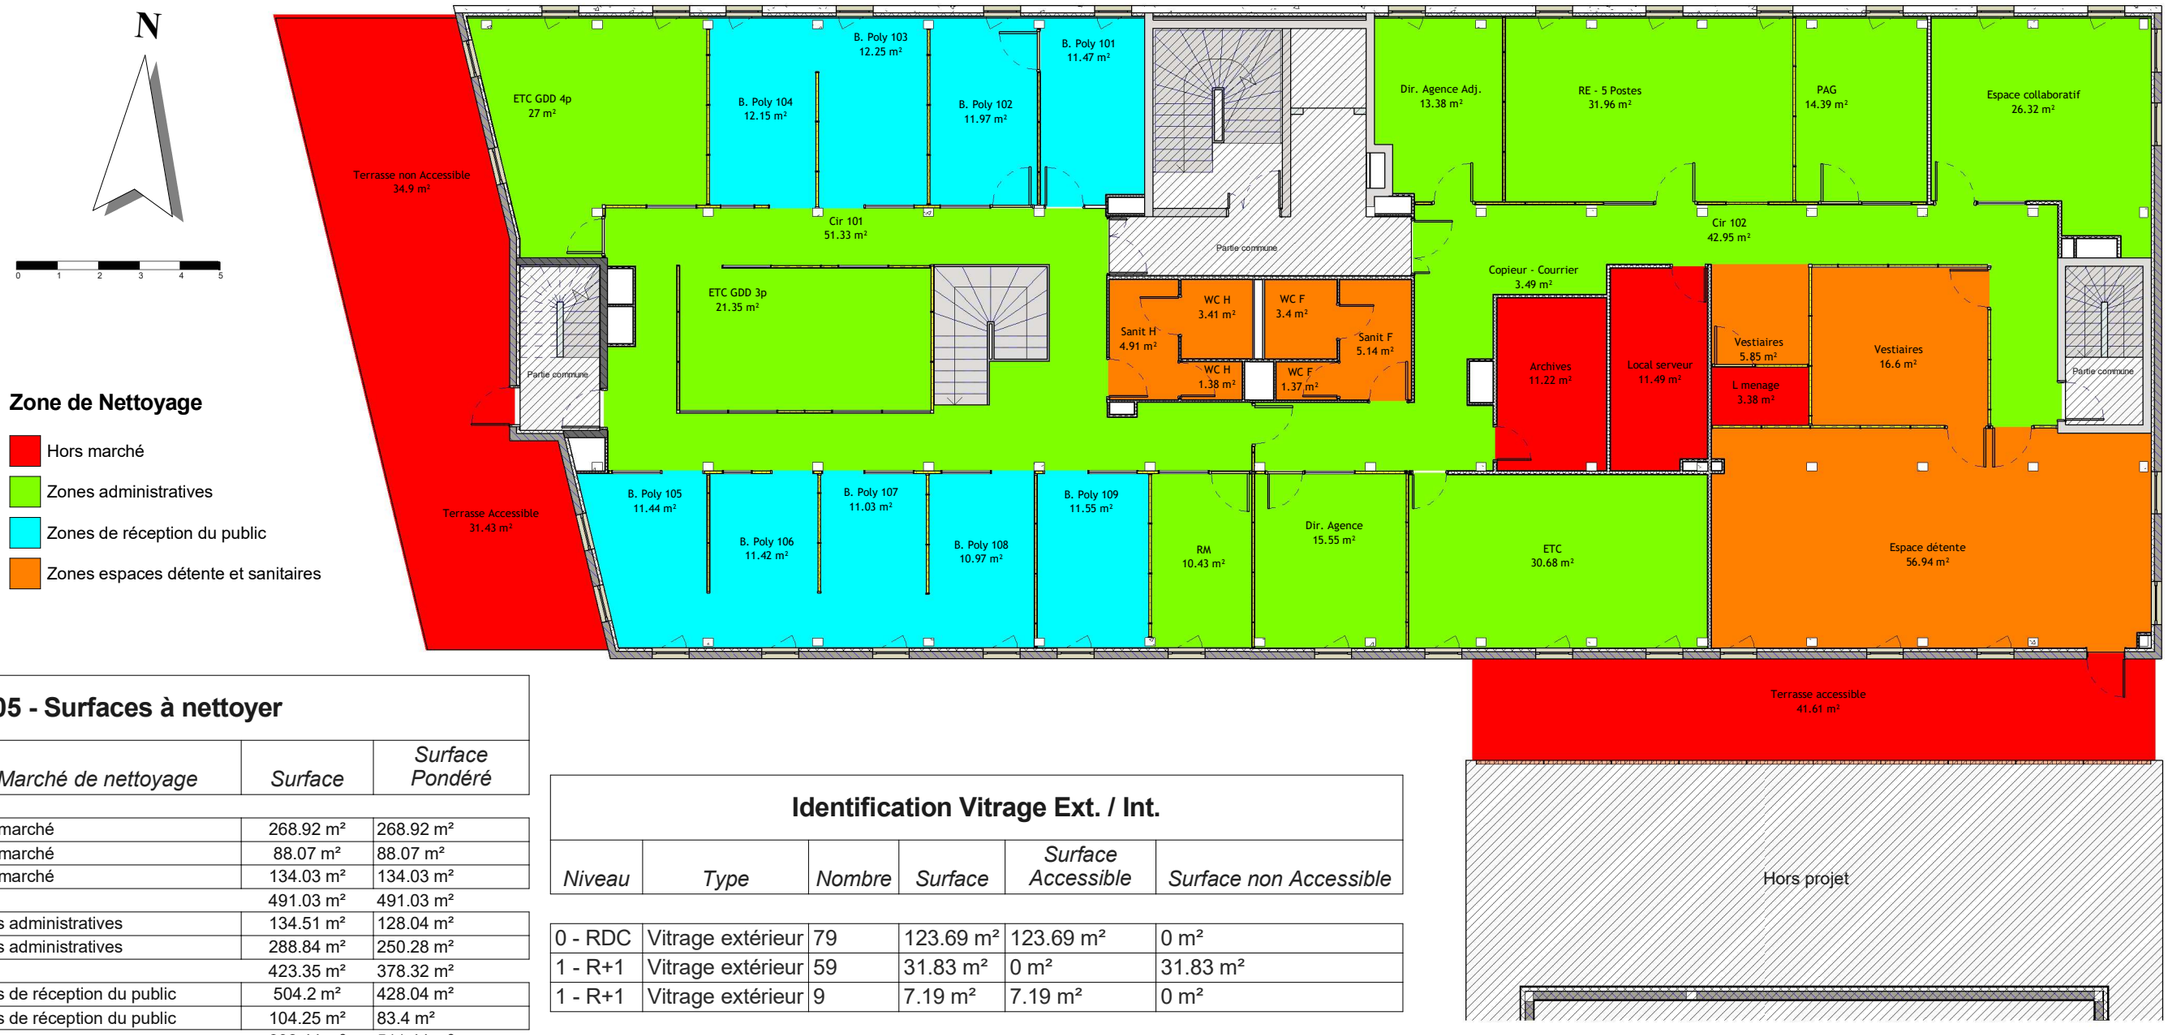

05 - Surfaces à nettoyer

Niveau	Marché de nettoyage	Surface	Surface Pondéré
0 - Parking Sous-Sol	Hors marché	268.92 m²	268.92 m²
0 - RDC	Hors marché	88.07 m²	88.07 m²
1 - R+1	Hors marché	134.03 m²	134.03 m²
Hors marché: 22		491.03 m²	491.03 m²
0 - RDC	Zones administratives	134.51 m²	128.04 m²
1 - R+1	Zones administratives	288.84 m²	250.28 m²
Zones administratives: 17		423.35 m²	378.32 m²
0 - RDC	Zones de réception du public	504.2 m²	428.04 m²
1 - R+1	Zones de réception du public	104.25 m²	83.4 m²
Zones de réception du public: 39		608.44 m²	511.44 m²
0 - RDC	Zones espaces détente et sanitaires	19.4 m²	19.4 m²
1 - R+1	Zones espaces détente et sanitaires	98.99 m²	91.05 m²
Zones espaces détente et sanitaires: 15		118.39 m²	110.45 m²
Total général: 93		1641.21 m²	1491.23 m²

Identification Vitrage Ext. / Int.

Niveau	Type	Nombre	Surface	Surface Accessible	Surface non Accessible
0 - RDC	Vitrage extérieur	79	123.69 m²	123.69 m²	0 m²
1 - R+1	Vitrage extérieur	59	31.83 m²	0 m²	31.83 m²
1 - R+1	Vitrage extérieur	9	7.19 m²	7.19 m²	0 m²
0 - RDC	Vitrage intérieur	35	91.74 m²	91.74 m²	0 m²
1 - R+1	Vitrage intérieur	20	51.04 m²	51.04 m²	0 m²
Total général: 202			305.49 m²	273.66 m²	31.83 m²

RÉPUBLIQUE FRANÇAISE
Liberté
Égalité
Fraternité

France Travail

Maître d'ouvrage
87 Rue Nuyens
33 000 BORDEAUX
Tel : 05 56 43 60 83
Fax : 05 56 43 60 66

Site de France Travail
CENON
RUE RENE BONNAC
33 150 CENON

R+1 - Surfaces à nettoyer

Projet :	Dessiné par : XBE	Ech. : 1 : 150	Date : 13/08/2025	Phase : EDL