06 - Surface par types de sols

Finition du sol	Marché de nettoyage	Niveau	Surface Pondérée
Zones administratives			
Carrelage	Zones administratives	0 - RDD	21.51 m²
Carrelage	Zones administratives	1 - R+1	19.49 m²
Carrelage	Zones administratives	2 - R+2	19.58 m²
Carrelage	Zones administratives	3 - R+3	19.59 m²
Carrelage			80.16 m²
Plancher technique	Zones administratives	0 - RDD	313.87 m²
Plancher technique	Zones administratives	1 - R+1	823.65 m²
Plancher technique	Zones administratives	2 - R+2	570.36 m²
Plancher technique	Zones administratives	3 - R+3	143.41 m²
Plancher technique			1851.29 m²
Sol collé	Zones administratives	0 - RDD	120.18 m²
Sol collé	Zones administratives	1 - R+1	419.22 m²
Sol collé	Zones administratives	2 - R+2	358.98 m²
Sol collé	Zones administratives	3 - R+3	52.91 m²
Sol collé			951.29 m²
Zones administratives			2882.74 m²
Zones de réception du public			
	Zones de réception du public	-1 - Parking 01	0 m²
			0 m²
Carrelage	Zones de réception du public	0 - RDD	77.12 m²
Carrelage			77.12 m²
Moquette	Zones de réception du public	0 - RDD	30.35 m²
Moquette			30.35 m²
Plancher technique	Zones de réception du public	0 - RDD	299.74 m²
Plancher technique	Zones de réception du public	1 - R+1	241.91 m²
Plancher technique	Zones de réception du public	2 - R+2	128.58 m²
Plancher technique			670.23 m²
Zones de réception du public			777.69 m²
Zones espaces détente et sanitaires			
Carrelage	Zones espaces détente et sanitaires	0 - RDD	43.83 m²
Carrelage	Zones espaces détente et sanitaires	1 - R+1	47.47 m²
Carrelage	Zones espaces détente et sanitaires	2 - R+2	48.23 m²
Carrelage	Zones espaces détente et sanitaires	3 - R+3	47.59 m²
Carrelage			187.12 m²
Sol collé	Zones espaces détente et sanitaires	3 - R+3	190.89 m²
Sol collé			190.89 m²
Zones espaces détente et sanitaires			378.01 m²
Total général			4038.44 m²



RÉPUBLIQUE FRANÇAISE
Liberté Égalité Fraternité

France Travail

Maître d'ouvrage
87 Rue Nuyens
33 000 BORDEAUX
Tel : 05 56 43 60 83
Fax : 05 56 43 60 66

Site de France Travail
DR NOUVELLE AQUITAINE
87 RUE NUYENS
33 000 BORDEAUX

RDC - Type de sols

Projet : Etat des Lieux	Dessiné par : RSA	Ech. : 1 : 250	Date : 31/05/2023	Phase : EDL

06 - Surface par types de sols

Finition du sol	Marché de nettoyage	Niveau	Surface Pondérée
Zones administratives			
Carrelage	Zones administratives	0 - RDD	21.51 m²
Carrelage	Zones administratives	1 - R+1	19.49 m²
Carrelage	Zones administratives	2 - R+2	19.58 m²
Carrelage	Zones administratives	3 - R+3	19.59 m²
Carrelage			80.16 m²
Plancher technique	Zones administratives	0 - RDD	313.87 m²
Plancher technique	Zones administratives	1 - R+1	823.65 m²
Plancher technique	Zones administratives	2 - R+2	570.36 m²
Plancher technique	Zones administratives	3 - R+3	143.41 m²
Plancher technique			1851.29 m²
Sol collé	Zones administratives	0 - RDD	120.18 m²
Sol collé	Zones administratives	1 - R+1	419.22 m²
Sol collé	Zones administratives	2 - R+2	358.98 m²
Sol collé	Zones administratives	3 - R+3	52.91 m²
Sol collé			951.29 m²
Zones administratives			2882.74 m²
Zones de réception du public			
	Zones de réception du public	-1 - Parking 01	0 m²
			0 m²
Carrelage	Zones de réception du public	0 - RDD	77.12 m²
Carrelage			77.12 m²
Moquette	Zones de réception du public	0 - RDD	30.35 m²
Moquette			30.35 m²
Plancher technique	Zones de réception du public	0 - RDD	299.74 m²
Plancher technique	Zones de réception du public	1 - R+1	241.91 m²
Plancher technique	Zones de réception du public	2 - R+2	128.58 m²
Plancher technique			670.23 m²
Zones de réception du public			777.69 m²
Zones espaces détente et sanitaires			
Carrelage	Zones espaces détente et sanitaires	0 - RDD	43.83 m²
Carrelage	Zones espaces détente et sanitaires	1 - R+1	47.47 m²
Carrelage	Zones espaces détente et sanitaires	2 - R+2	48.23 m²
Carrelage	Zones espaces détente et sanitaires	3 - R+3	47.59 m²
Carrelage			187.12 m²
Sol collé	Zones espaces détente et sanitaires	3 - R+3	190.89 m²
Sol collé			190.89 m²
Zones espaces détente et sanitaires			378.01 m²
Total général			4038.44 m²



RÉPUBLIQUE FRANÇAISE
Liberté
Égalité
Fraternité

France Travail

Maître d'ouvrage
87 Rue Nuyens
33 000 BORDEAUX
Tel : 05 56 43 60 83
Fax : 05 56 43 60 66


Site de France Travail
DR NOUVELLE AQUITAINE
87 RUE NUYENS
33 000 BORDEAUX

R+1 - Types de sols

Projet : Etat des Lieux	Dessiné par : RSA	Ech. : 1 : 250	Date : 31/05/2023	Phase : EDL

06 - Surface par types de sols

Finition du sol	Marché de nettoyage	Niveau	Surface Pondérée
Zones administratives			
Carrelage	Zones administratives	0 - RDD	21.51 m²
Carrelage	Zones administratives	1 - R+1	19.49 m²
Carrelage	Zones administratives	2 - R+2	19.58 m²
Carrelage	Zones administratives	3 - R+3	19.59 m²
Carrelage			80.16 m²
Plancher technique	Zones administratives	0 - RDD	313.87 m²
Plancher technique	Zones administratives	1 - R+1	823.65 m²
Plancher technique	Zones administratives	2 - R+2	570.36 m²
Plancher technique	Zones administratives	3 - R+3	143.41 m²
Plancher technique			1851.29 m²
Sol collé	Zones administratives	0 - RDD	120.18 m²
Sol collé	Zones administratives	1 - R+1	419.22 m²
Sol collé	Zones administratives	2 - R+2	358.98 m²
Sol collé	Zones administratives	3 - R+3	52.91 m²
Sol collé			951.29 m²
Zones administratives			2882.74 m²
Zones de réception du public			
	Zones de réception du public	-1 - Parking 01	0 m²
			0 m²
Carrelage	Zones de réception du public	0 - RDD	77.12 m²
Carrelage			77.12 m²
Moquette	Zones de réception du public	0 - RDD	30.35 m²
Moquette			30.35 m²
Plancher technique	Zones de réception du public	0 - RDD	299.74 m²
Plancher technique	Zones de réception du public	1 - R+1	241.91 m²
Plancher technique	Zones de réception du public	2 - R+2	128.58 m²
Plancher technique			670.23 m²
Zones de réception du public			777.69 m²
Zones espaces détente et sanitaires			
Carrelage	Zones espaces détente et sanitaires	0 - RDD	43.83 m²
Carrelage	Zones espaces détente et sanitaires	1 - R+1	47.47 m²
Carrelage	Zones espaces détente et sanitaires	2 - R+2	48.23 m²
Carrelage	Zones espaces détente et sanitaires	3 - R+3	47.59 m²
Carrelage			187.12 m²
Sol collé	Zones espaces détente et sanitaires	3 - R+3	190.89 m²
Sol collé			190.89 m²
Zones espaces détente et sanitaires			378.01 m²
Total général			4038.44 m²

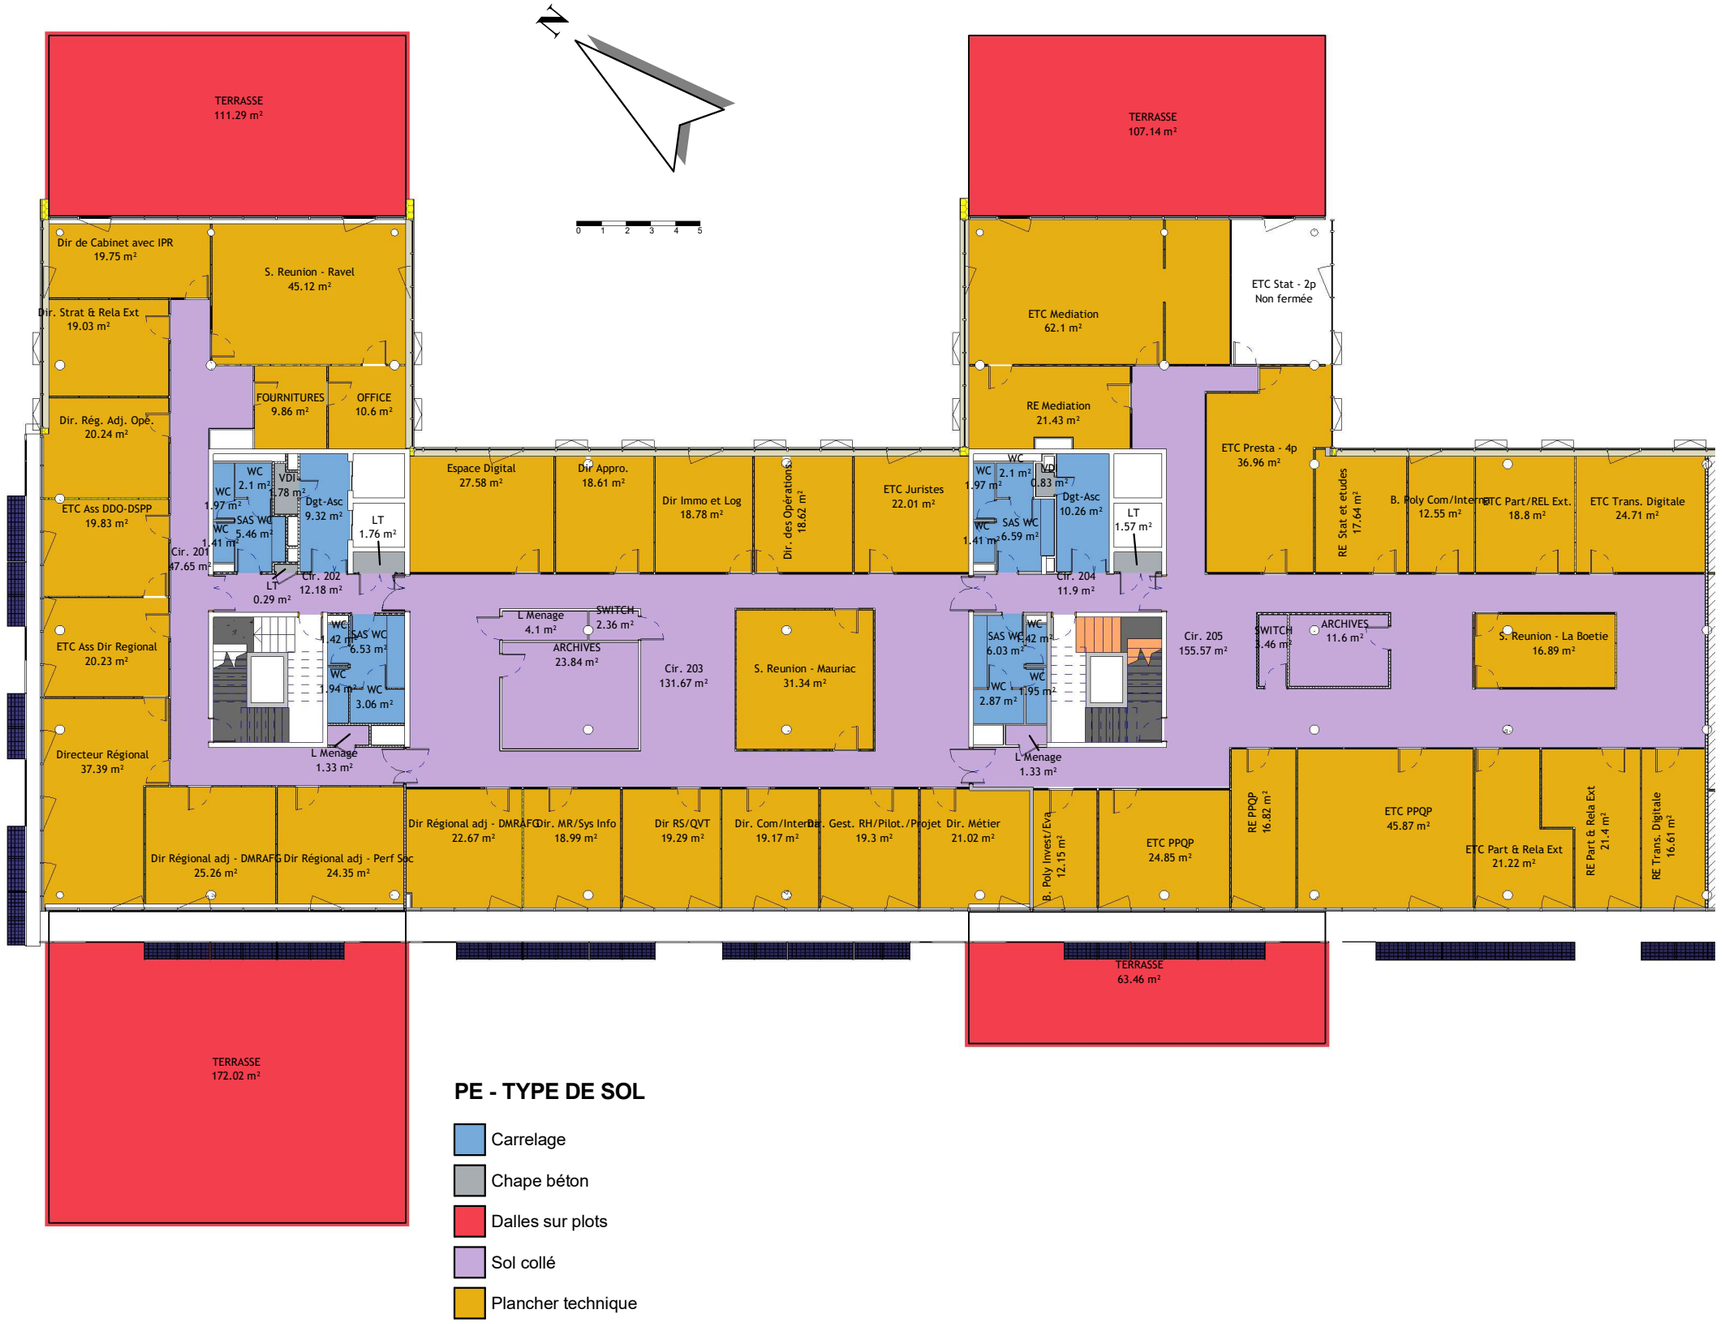

RÉPUBLIQUE FRANÇAISE
Liberté
Égalité
Fraternité

France Travail

Maître d'ouvrage
87 Rue Nuyens
33 000 BORDEAUX
Tel : 05 56 43 60 83
Fax : 05 56 43 60 66


Site de France Travail
DR NOUVELLE AQUITAINE
87 RUE NUYENS
33 000 BORDEAUX


R+2 - Types de sols

Projet : Etat des Lieux | **Dessiné par : RSA** | **Ech. : 1 : 250** | **Date : 31/05/2023** | **Phase : EDL**

06 - Surface par types de sols


Finition du sol	Marché de nettoyage	Niveau	Surface Pondérée
Zones administratives			
Carrelage	Zones administratives	0 - RDD	21.51 m²
Carrelage	Zones administratives	1 - R+1	19.49 m²
Carrelage	Zones administratives	2 - R+2	19.58 m²
Carrelage	Zones administratives	3 - R+3	19.59 m²
Carrelage			80.16 m²
Plancher technique	Zones administratives	0 - RDD	313.87 m²
Plancher technique	Zones administratives	1 - R+1	823.65 m²
Plancher technique	Zones administratives	2 - R+2	570.36 m²
Plancher technique	Zones administratives	3 - R+3	143.41 m²
Plancher technique			1851.29 m²
Sol collé	Zones administratives	0 - RDD	120.18 m²
Sol collé	Zones administratives	1 - R+1	419.22 m²
Sol collé	Zones administratives	2 - R+2	358.98 m²
Sol collé	Zones administratives	3 - R+3	52.91 m²
Sol collé			951.29 m²
Zones administratives			2882.74 m²
Zones de réception du public			
	Zones de réception du public	-1 - Parking 01	0 m²
			0 m²
Carrelage	Zones de réception du public	0 - RDD	77.12 m²
Carrelage			77.12 m²
Moquette	Zones de réception du public	0 - RDD	30.35 m²
Moquette			30.35 m²
Plancher technique	Zones de réception du public	0 - RDD	299.74 m²
Plancher technique	Zones de réception du public	1 - R+1	241.91 m²
Plancher technique	Zones de réception du public	2 - R+2	128.58 m²
Plancher technique			670.23 m²
Zones de réception du public			777.69 m²
Zones espaces détente et sanitaires			
Carrelage	Zones espaces détente et sanitaires	0 - RDD	43.83 m²
Carrelage	Zones espaces détente et sanitaires	1 - R+1	47.47 m²
Carrelage	Zones espaces détente et sanitaires	2 - R+2	48.23 m²
Carrelage	Zones espaces détente et sanitaires	3 - R+3	47.59 m²
Carrelage			187.12 m²
Sol collé	Zones espaces détente et sanitaires	3 - R+3	190.89 m²
Sol collé			190.89 m²
Zones espaces détente et sanitaires			378.01 m²
Total général			4038.44 m²

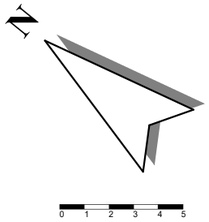

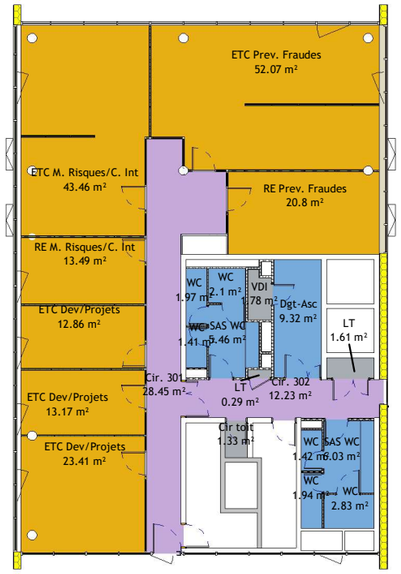

PE - TYPE DE SOL

- Carrelage
- Chape béton
- Sol collé
- Plancher technique

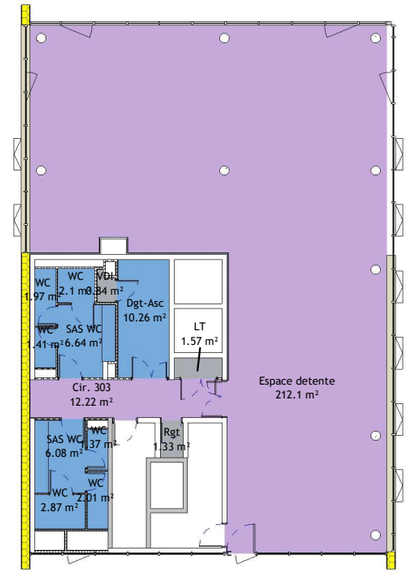

RÉPUBLIQUE FRANÇAISE
Liberté Égalité Fraternité

France Travail

Maître d'ouvrage
87 Rue Nuyens
33 000 BORDEAUX
Tel : 05 56 43 60 83
Fax : 05 56 43 60 66

Site de France Travail
DR NOUVELLE AQUITAINE
87 RUE NUYENS
33 000 BORDEAUX

R+3 - Types de sols

Projet : Etat des Lieux	Dessiné par : RSA	Ech. : 1 : 250	Date : 31/05/2023	Phase : EDL