
05 - Surfaces à nettoyer

Surface à nettoyer	Niveau	Marché de nettoyage	Surface	Surface Pondéré
Non	0 - RDC	Hors marché	64.43 m²	64.43 m²
Hors marché: 7			64.43 m²	64.43 m²
Oui	0 - RDC	Zones administratives	266.71 m²	243.34 m²
Zones administratives: 9			266.71 m²	243.34 m²
Oui	0 - RDC	Zones de réception du public	459.93 m²	396.65 m²
Zones de réception du public: 32			459.93 m²	396.65 m²
Oui	0 - RDC	Zones espaces détente et sanitaires	98.02 m²	92.13 m²
Zones espaces détente et sanitaires: 12			98.02 m²	92.13 m²
Total général: 60			889.09 m²	796.56 m²

Identification Vitrage Ext. / Int.

Niveau	TYPE DE PANNEAU MR	Nombre	Surface	Surface Accessible	Surface non Accessible
0 - RDC	Panneau vitré extérieur	98	141.99 m²	141.99 m²	0 m²
Panneau vitré extérieur: 98			141.99 m²	141.99 m²	0 m²
0 - RDC	Panneau vitré intérieur	6	13.4 m²	0 m²	0 m²
0 - RDC	Panneau vitré intérieur	34	83.26 m²	83.26 m²	0 m²
Panneau vitré intérieur: 40			96.66 m²	83.26 m²	0 m²
0 - RDC	Panneau vitré intérieur sur allège	6	10.55 m²	10.55 m²	0 m²
Panneau vitré intérieur sur allège: 6			10.55 m²	10.55 m²	0 m²
Total général: 144			249.2 m²	235.8 m²	0 m²

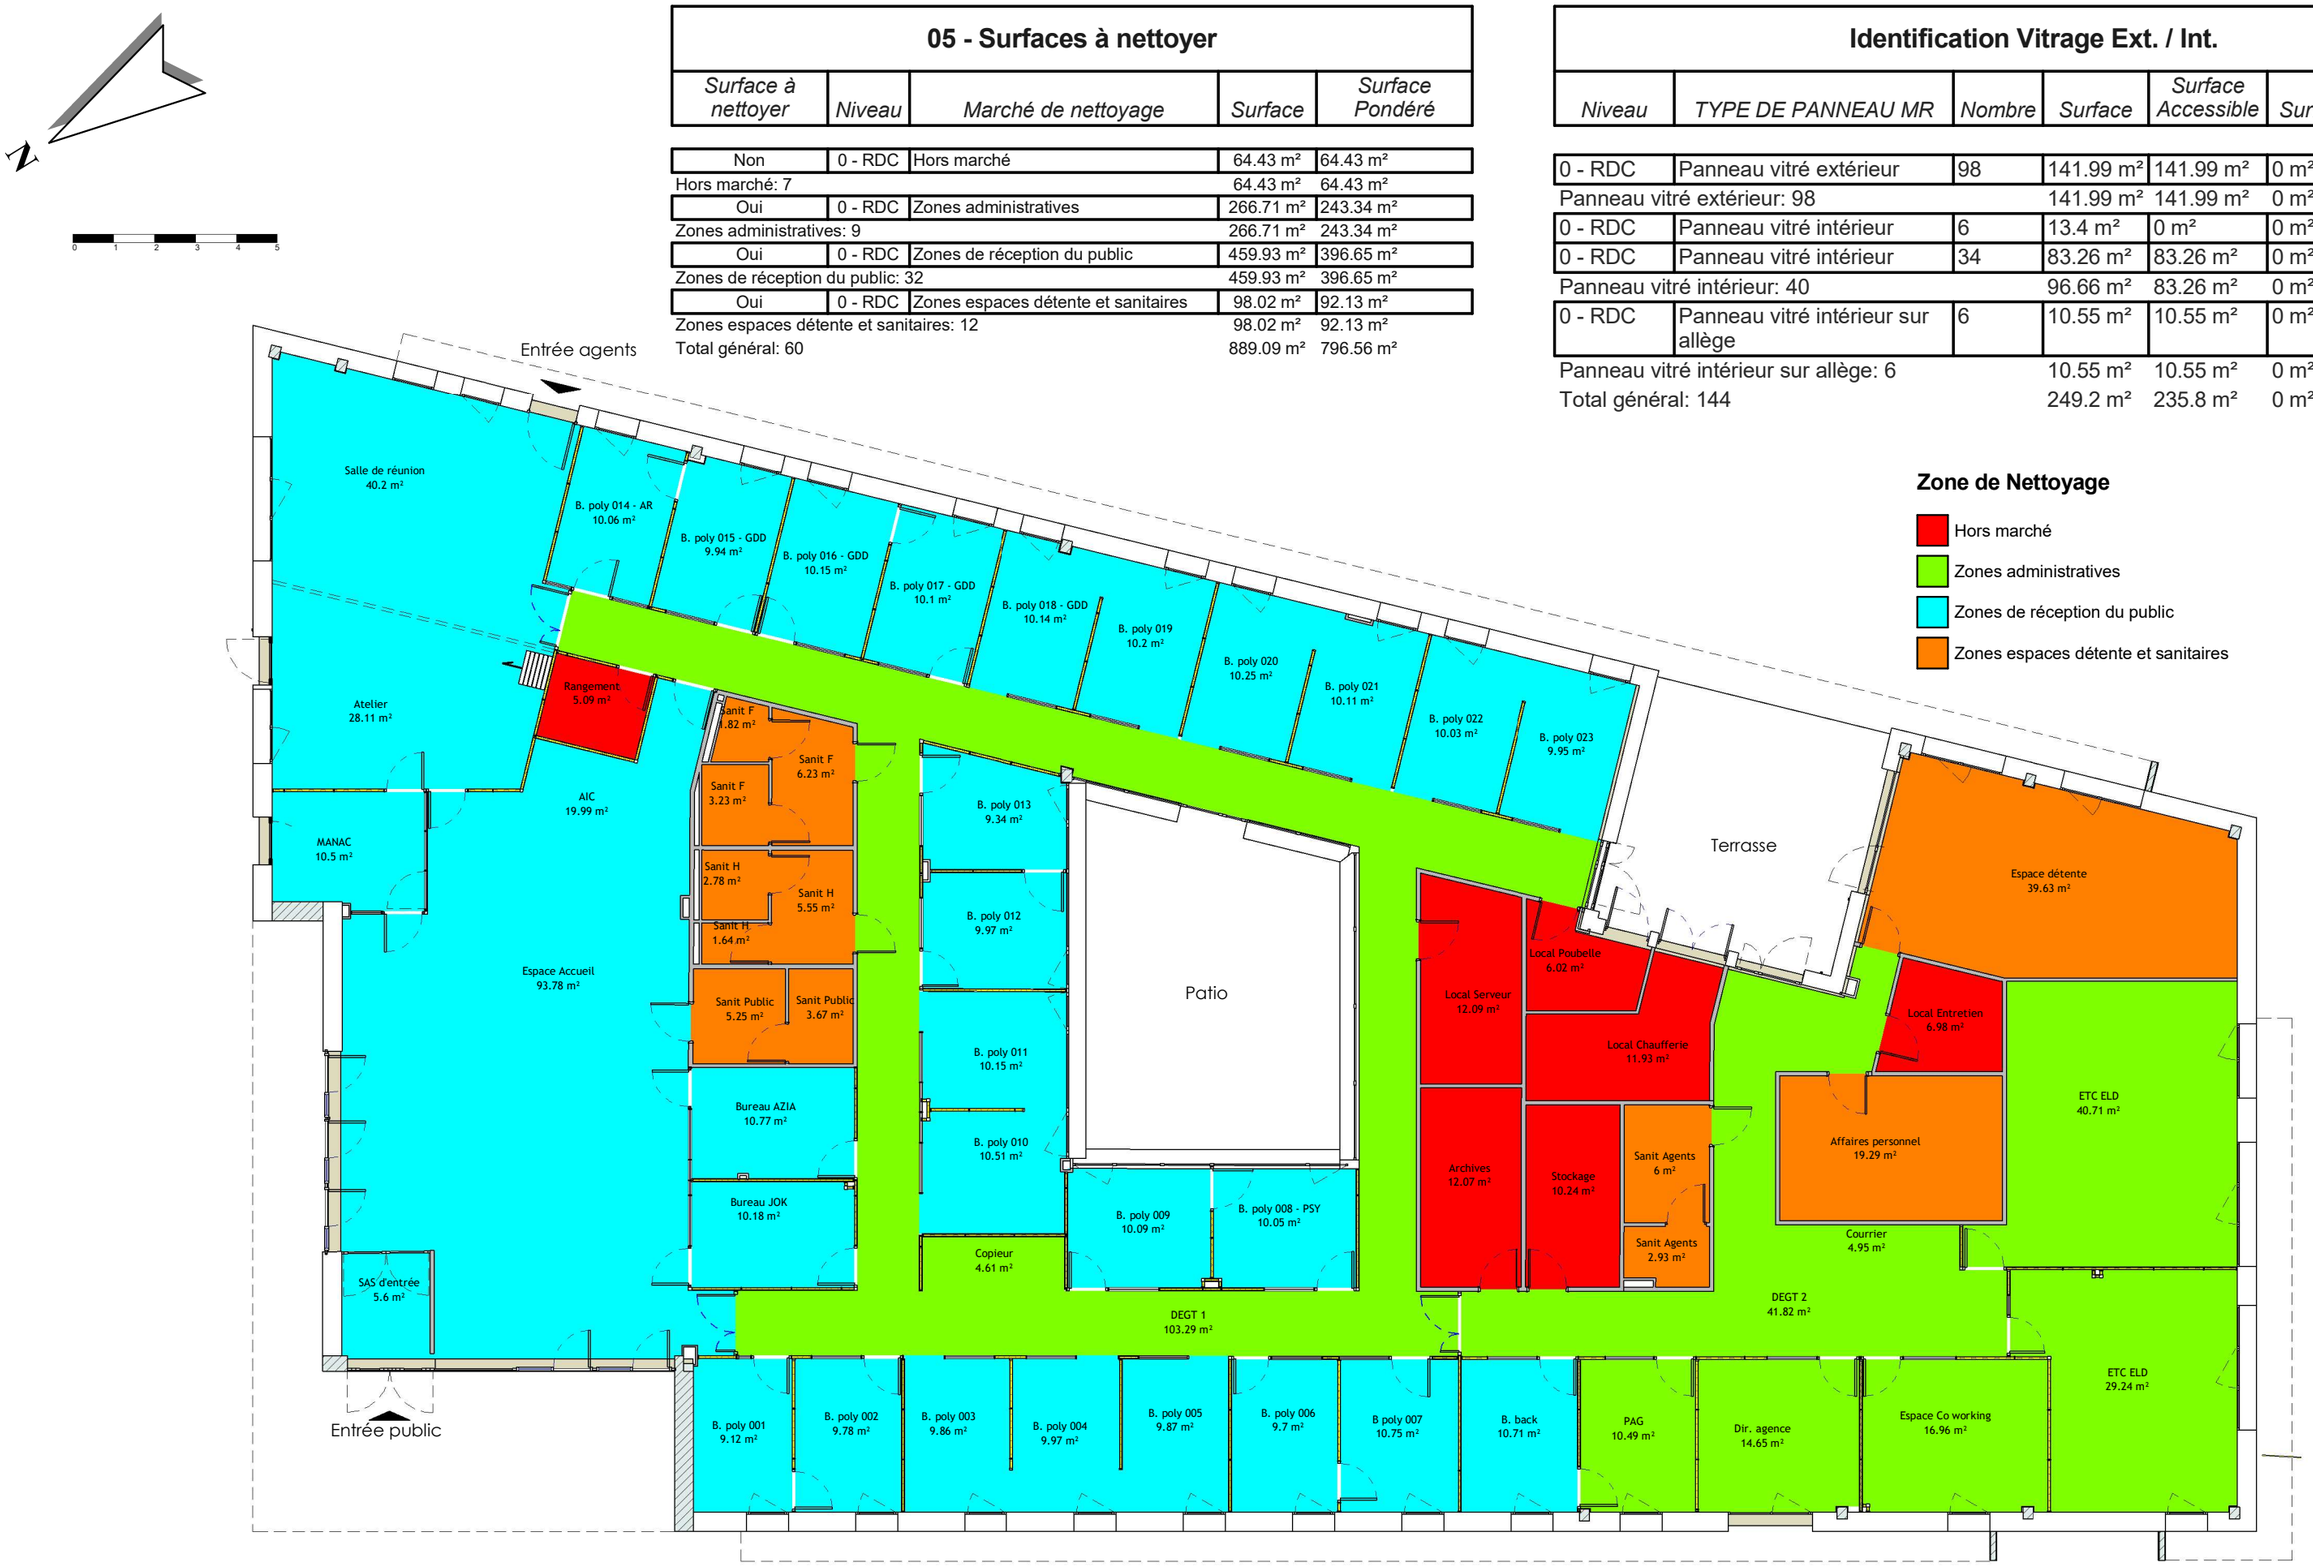

RÉPUBLIQUE FRANÇAISE
Liberté Égalité Fraternité

France Travail

Maître d'ouvrage
87 Rue Nuyens
33 000 BORDEAUX
Tel : 05 56 43 60 83
Fax : 05 56 43 60 66

Site de France Travail
EYSINES
144 AVENUE DU MEDOC
33320 EYSINES

RDC - Surfaces à nettoyer

Projet : EDL	Dessiné par : XBE	Ech. : 1 : 150	Date : 02/02/2026	Phase : EDL