Ech : 1 : 100

0 1 2 3 4 5



LEGENDE DE MURS

- Plâtre
- Plâtre - CF
- Panneau Plein
- Panneau vitré intérieur
- Panneau Stratifié
- Panneau vitré intérieur sur allège
- Panneau plein - Acoustique
- Panneau vitré intérieur - Acoustique
- Panneau stratifié - Acoustique
- Panneau vitré intérieur sur allège - Acoustique
- Panneau vitré extérieur

Identification de Panneau de Mur-Rideau Int. - RDC

Niveau	*IDENTIFIANT DES PANNEAUX MR*	*Type*	*Nombre*
0 - RDC	Panneau stratifié	Epaisseur 7cm - Mélaminé blanc 1.3cm	46
0 - RDC	Panneau stratifié	Epaisseur 7cm - Stratifié bois 1.3cm	13
0 - RDC	Panneau stratifié	Epaisseur 10cm - Mélaminé blanc 1.3cm	1
0 - RDC	Panneau vitré extérieur	Vitrage extérieur	82
0 - RDC	Panneau vitré intérieur	Vitrage intérieur	17

Total général: 159

Identification de Murs - RDC

Niveaux	*ID*	*Type*	*Nombre*
0 - RDC	Plâtre	Cloison plâtre 7.5cm	2
0 - RDC	Plâtre	Int. Cloison de 72/48	16
0 - RDC	Plâtre	Int. Cloison de 98/72	2
0 - RDC	Plâtre - CF	Int. Cloison de 72/48	3
0 - RDC	Plâtre - CF	Int. Cloison de 98/72	12

Identification de Portes - RDC

Niveau	*ID*	*Type de porte*	*Nombre*
0 - RDC	1	PP	7
0 - RDC	2	PP - CF	7
0 - RDC	8	PT	2
0 - RDC	19	PLT	1

Total général: 17

RÉPUBLIQUE FRANÇAISE
Liberté Égalité Fraternité

France Travail


Maître d'ouvrage
87 Rue Nuyens
33 000 BORDEAUX
Tel : 05 56 43 60 83
Fax : 05 56 43 60 66

Site de France Travail
LA TESTE DE BUCH
55 IMPASSE DU BOSQUET- CS 10101
33 260 - LA TESTE DE BUCH

Identifications - RDC

Projet : Etat des Lieux | **Dessiné par : RSA** | **Ech. : 1 : 100** | **Date : 08/11/2021** | **Phase : EDL**

Ech : 1 : 100

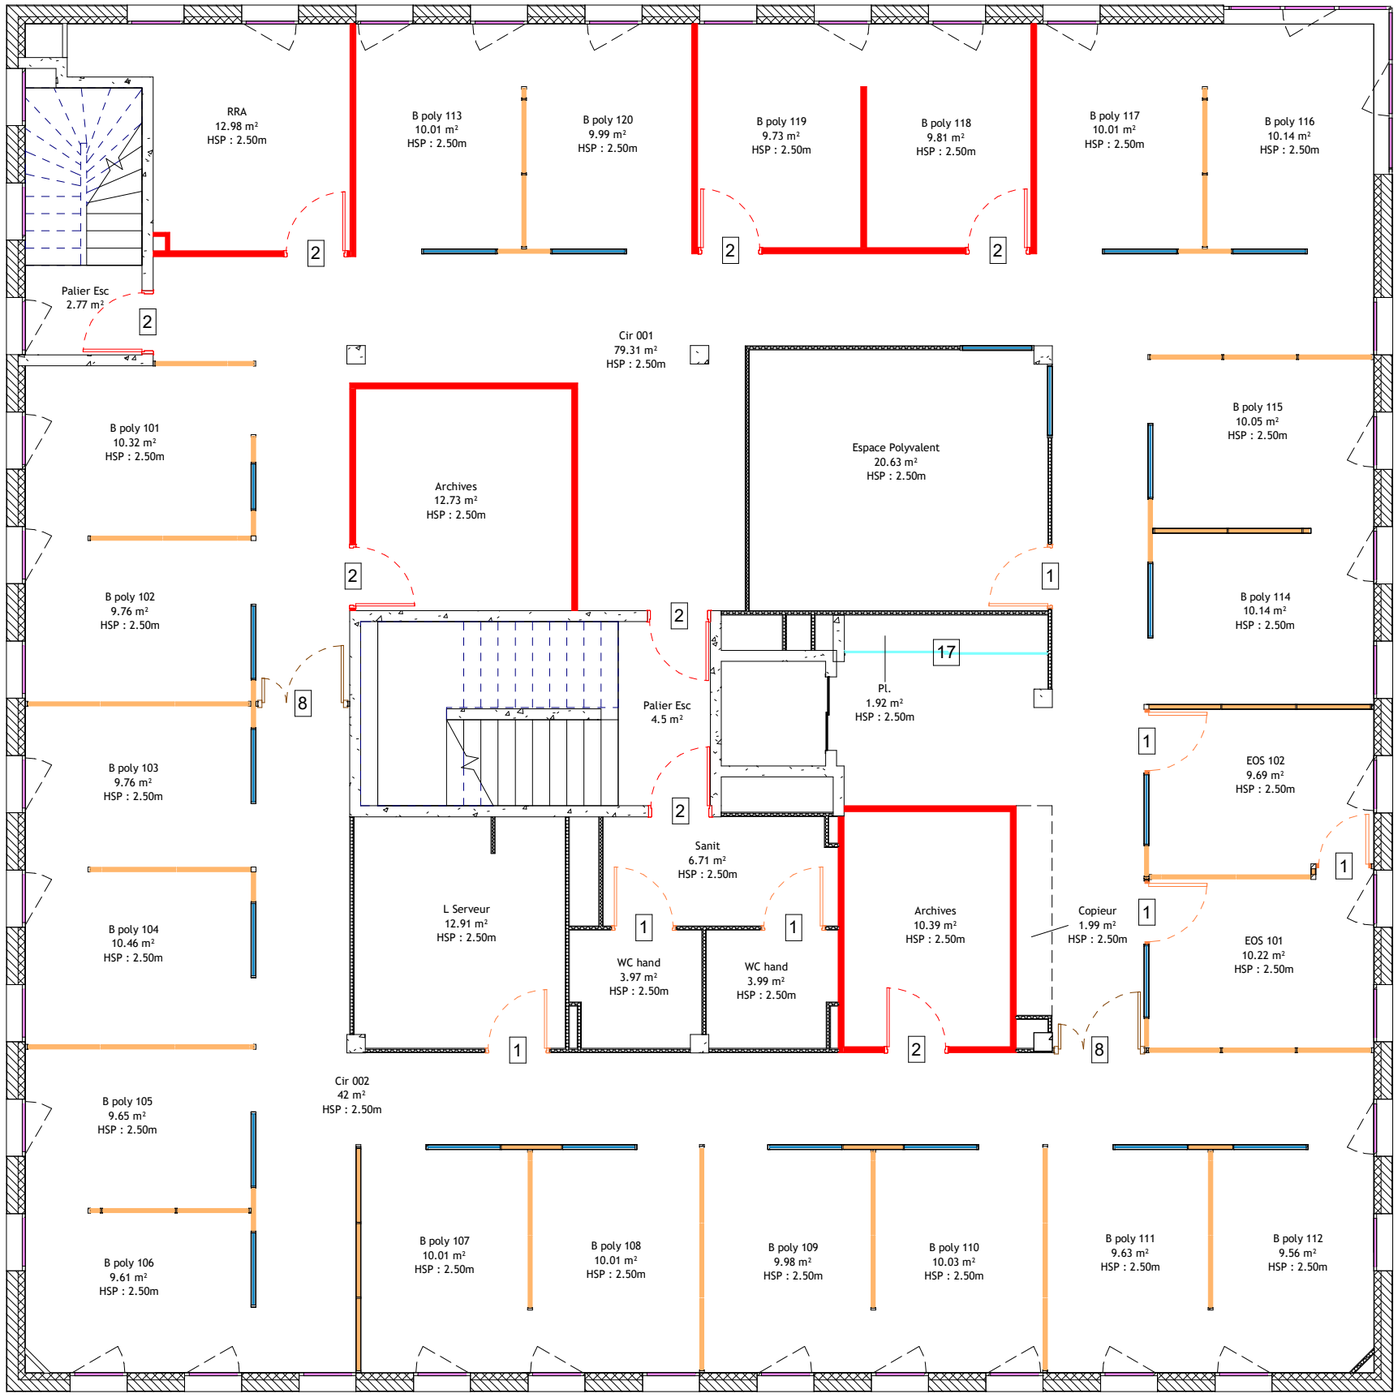

LEGENDE DE MURS

- Plâtre
- Plâtre - CF
- Panneau Plein
- Panneau vitré intérieur
- Panneau Stratifié
- Panneau vitré intérieur sur allège
- Panneau plein - Acoustique
- Panneau vitré intérieur - Acoustique
- Panneau stratifié - Acoustique
- Panneau vitré intérieur sur allège - Acoustique
- Panneau vitré extérieur

Identification de Panneau de Mur-Rideau Int. - R+1

Niveau	*IDENTIFIANT DES PANNEAUX MR*	*Type*	*Nombre*
1 - R+1	Panneau stratifié	Epaisseur 7cm - Mélaminé blanc 1.3cm	63
1 - R+1	Panneau stratifié	Epaisseur 7cm - Stratifié bois 1.3cm	15
1 - R+1	Panneau vitré extérieur	Vitrage extérieur	96
1 - R+1	Panneau vitré intérieur	Vitrage intérieur	22

Total général: 196

Identification de Murs - R+1

Niveaux	*ID*	*Type*	*Nombre*
1 - R+1	Plâtre	Int. Cloison de 72/48	24
1 - R+1	Plâtre - CF	Int. Cloison de 72/48	2
1 - R+1	Plâtre - CF	Int. Cloison de 98/72	13

Identification de Portes - R+1

Niveau	*ID*	*Type de porte*	*Nombre*
1 - R+1	1	PP	7
1 - R+1	2	PP - CF	8
1 - R+1	8	PT	2
1 - R+1	17	PCP	1

Total général: 18

RÉPUBLIQUE FRANÇAISE
Liberté Égalité Fraternité

France Travail

Maître d'ouvrage
87 Rue Nuyens
33 000 BORDEAUX
Tel : 05 56 43 60 83
Fax : 05 56 43 60 66

Site de France Travail
LA TESTE DE BUCH
55 IMPASSE DU BOSQUET- CS 10101
33 260 - LA TESTE DE BUCH


Identifications - R+1

Projet : Etat des Lieux | **Dessiné par : RSA** | **Ech. : 1 : 100** | **Date : 08/11/2021** | **Phase : EDL**

N

Ech : 1 : 100

0 1 2 3 4 5

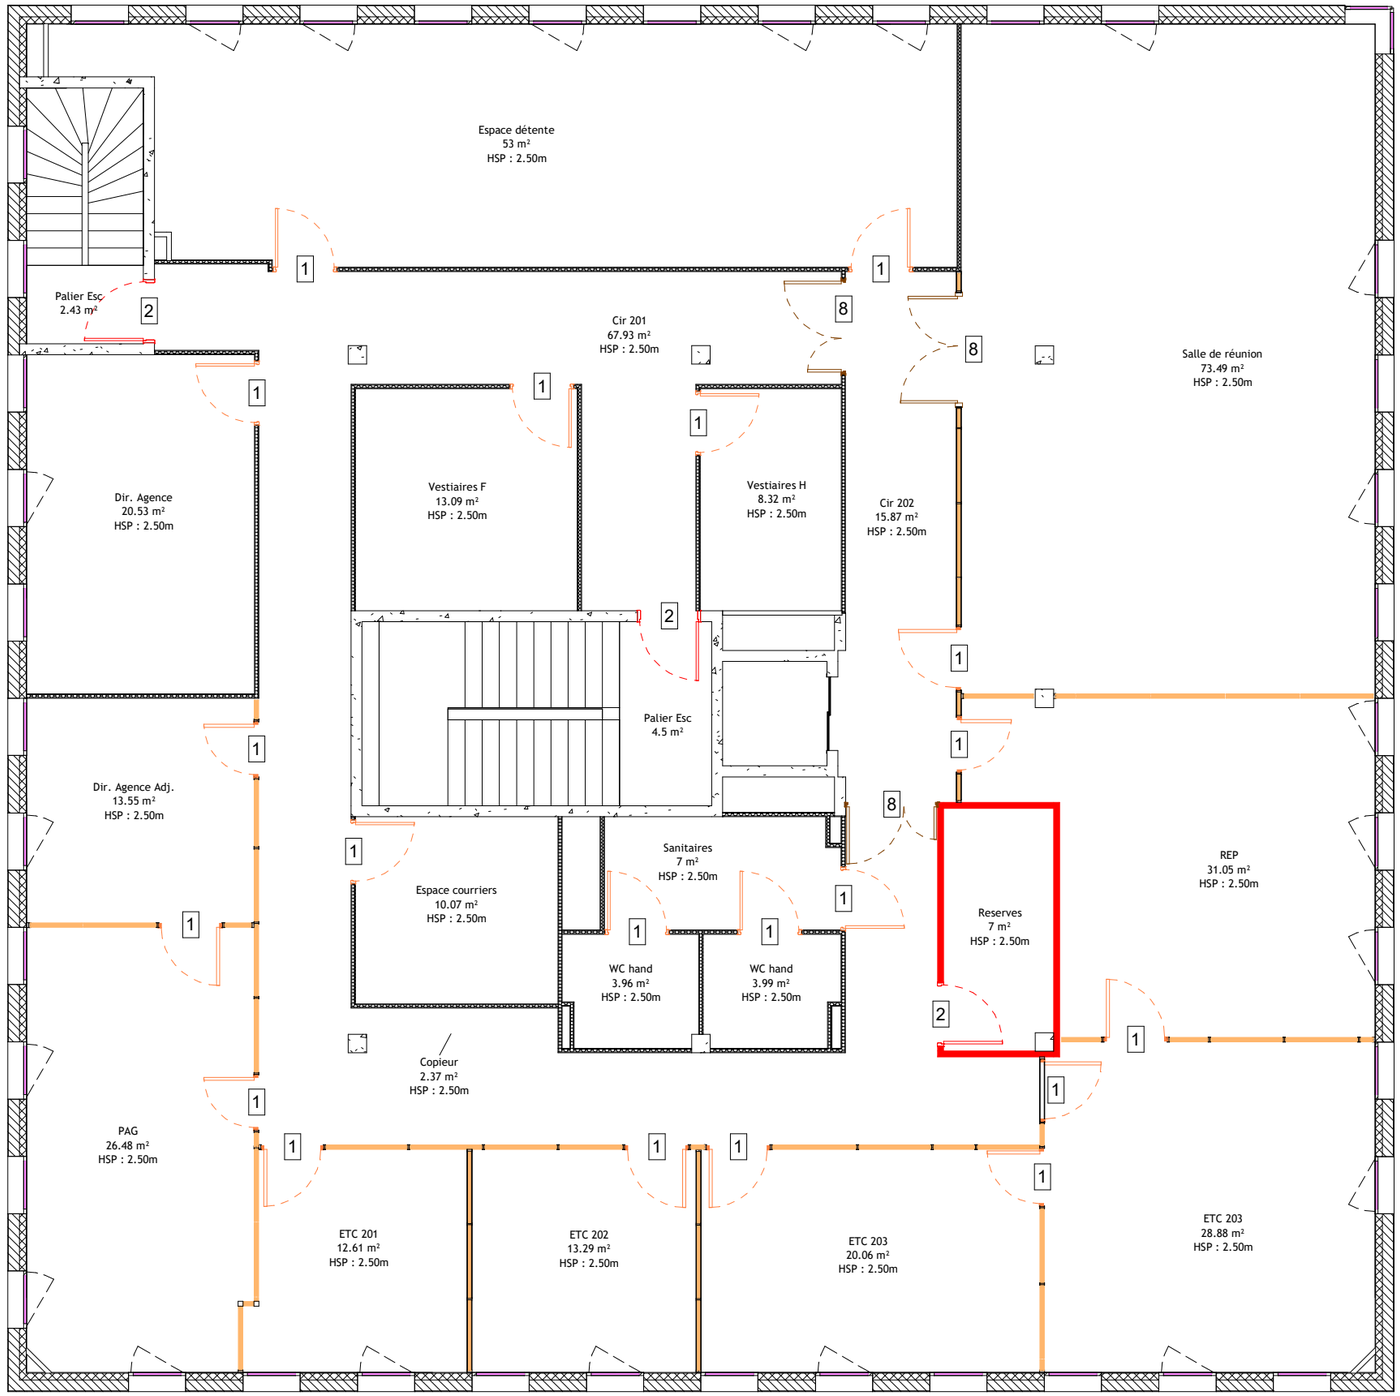

LEGENDE DE MURS

- Plâtre
- Plâtre - CF
- Panneau Plein
- Panneau vitré intérieur
- Panneau Stratifié
- Panneau vitré intérieur sur allège
- Panneau plein - Acoustique
- Panneau vitré intérieur - Acoustique
- Panneau stratifié - Acoustique
- Panneau vitré intérieur sur allège - Acoustique
- Panneau vitré extérieur

Identification de Panneau de Mur-Rideau Int. - R+2

Niveau	*IDENTIFIANT DES PANNEAUX MR*	*Type*	*Nombre*
1 - R+2	Panneau stratifié	Epaisseur 7cm - Mélaminé blanc 1.3cm	43
1 - R+2	Panneau stratifié	Epaisseur 7cm - Stratifié bois 1.3cm	9
1 - R+2	Panneau vitré extérieur	Vitrage extérieur	86

Total général: 138

Identification de Murs - R+2

Niveaux	*ID*	*Type*	*Nombre*
2 - R+2	Plâtre	Cloison plâtre 7.5cm	3
2 - R+2	Plâtre	Int. Cloison de 72/48	28
2 - R+2	Plâtre - CF	Int. Cloison de 98/72	4

Identification de Portes - R+2

Niveau	*ID*	*Type de porte*	*Nombre*
2 - R+2	1	PP	20
2 - R+2	2	PP - CF	3
2 - R+2	8	PT	3

Total général: 26

RÉPUBLIQUE FRANÇAISE
Liberté Égalité Fraternité

France Travail

Maître d'ouvrage
87 Rue Nuyens
33 000 BORDEAUX
Tel : 05 56 43 60 83
Fax : 05 56 43 60 66

Site de France Travail
LA TESTE DE BUCH
55 IMPASSE DU BOSQUET- CS 10101
33 260 - LA TESTE DE BUCH

Identifications - R+2

Projet : Etat des Lieux | **Dessiné par : RSA** | **Ech. : 1 : 100** | **Date : 08/11/2021** | **Phase : EDL**