

Zone de Nettoyage

- Hors marché
- Zones administratives
- Zones de réception du public
- Zones espaces détente et sanitaires

05 - Surfaces à nettoyer

Niveau	*Marché de nettoyage*	*Surface*	*Surface Pondéré*
0 - RDC	Hors marché	15.24 m²	15.24 m²
1 - R+1	Hors marché	37.95 m²	37.95 m²
2 - R+2	Hors marché	7 m²	7 m²
Non: 9		60.19 m²	60.19 m²
0 - RDC	Zones administratives	68.36 m²	67.99 m²
1 - R+1	Zones administratives	143.56 m²	140.77 m²
2 - R+2	Zones administratives	269.62 m²	235.09 m²
0 - RDC	Zones de réception du public	330.97 m²	284.61 m²
1 - R+1	Zones de réception du public	239.18 m²	193.41 m²
2 - R+2	Zones de réception du public	73.49 m²	66.14 m²
0 - RDC	Zones espaces détente et sanitaires	20.24 m²	20.24 m²
1 - R+1	Zones espaces détente et sanitaires	14.67 m²	14.67 m²
2 - R+2	Zones espaces détente et sanitaires	89.37 m²	81.93 m²
Oui: 81		1249.46 m²	1104.84 m²
Total général: 90		1309.66 m²	1165.03 m²

Identification Vitrage Ext. / Int.

Niveau	*Type*	*Nombre*	*Surface*	*Surface Accessible*	*Surface non Accessible*
0 - RDC	Vitrage extérieur	85	112.47 m²	112.47 m²	0 m²
1 - R+1	Vitrage extérieur	96	67.84 m²	0 m²	67.84 m²
1 - R+2	Vitrage extérieur	86	61.03 m²	0 m²	61.03 m²
0 - RDC	Vitrage intérieur	17	46.46 m²	46.46 m²	0 m²
1 - R+1	Vitrage intérieur	22	59.48 m²	59.48 m²	0 m²
Total général: 306			347.28 m²	218.4 m²	128.87 m²



RÉPUBLIQUE FRANÇAISE
Liberté
Égalité
Fraternité


France Travail

Maître d'ouvrage
87 Rue Nuyens
33 000 BORDEAUX
Tel : 05 56 43 60 83
Fax : 05 56 43 60 66

Site de France Travail
LA TESTE DE BUCH
55 IMPASSE DU BOSQUET- CS 10101
33 260 - LA TESTE DE BUCH

RDC - Surface à nettoyer

Projet : Etat des Lieux	Dessiné par : RSA	Ech. : 1 : 100	Date : 08/11/2021	Phase : EDL

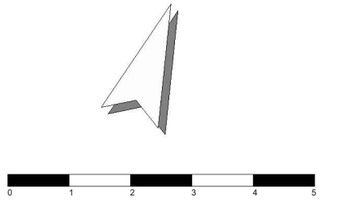

Zone de Nettoyage


- Hors marché
- Zones administratives
- Zones de réception du public
- Zones espaces détente et sanitaires

05 - Surfaces à nettoyer

Niveau	*Marché de nettoyage*	*Surface*	*Surface Pondéré*
0 - RDC	Hors marché	15.24 m²	15.24 m²
1 - R+1	Hors marché	37.95 m²	37.95 m²
2 - R+2	Hors marché	7 m²	7 m²
Non: 9		60.19 m²	60.19 m²
0 - RDC	Zones administratives	68.36 m²	67.99 m²
1 - R+1	Zones administratives	143.56 m²	140.77 m²
2 - R+2	Zones administratives	269.62 m²	235.09 m²
0 - RDC	Zones de réception du public	330.97 m²	284.61 m²
1 - R+1	Zones de réception du public	239.18 m²	193.41 m²
2 - R+2	Zones de réception du public	73.49 m²	66.14 m²
0 - RDC	Zones espaces détente et sanitaires	20.24 m²	20.24 m²
1 - R+1	Zones espaces détente et sanitaires	14.67 m²	14.67 m²
2 - R+2	Zones espaces détente et sanitaires	89.37 m²	81.93 m²
Oui: 81		1249.46 m²	1104.84 m²
Total général: 90		1309.66 m²	1165.03 m²

Identification Vitrage Ext. / Int.

Niveau	*Type*	*Nombre*	*Surface*	*Surface Accessible*	*Surface non Accessible*
0 - RDC	Vitrage extérieur	85	112.47 m²	112.47 m²	0 m²
1 - R+1	Vitrage extérieur	96	67.84 m²	0 m²	67.84 m²
1 - R+2	Vitrage extérieur	86	61.03 m²	0 m²	61.03 m²
0 - RDC	Vitrage intérieur	17	46.46 m²	46.46 m²	0 m²
1 - R+1	Vitrage intérieur	22	59.48 m²	59.48 m²	0 m²
Total général: 306			347.28 m²	218.4 m²	128.87 m²

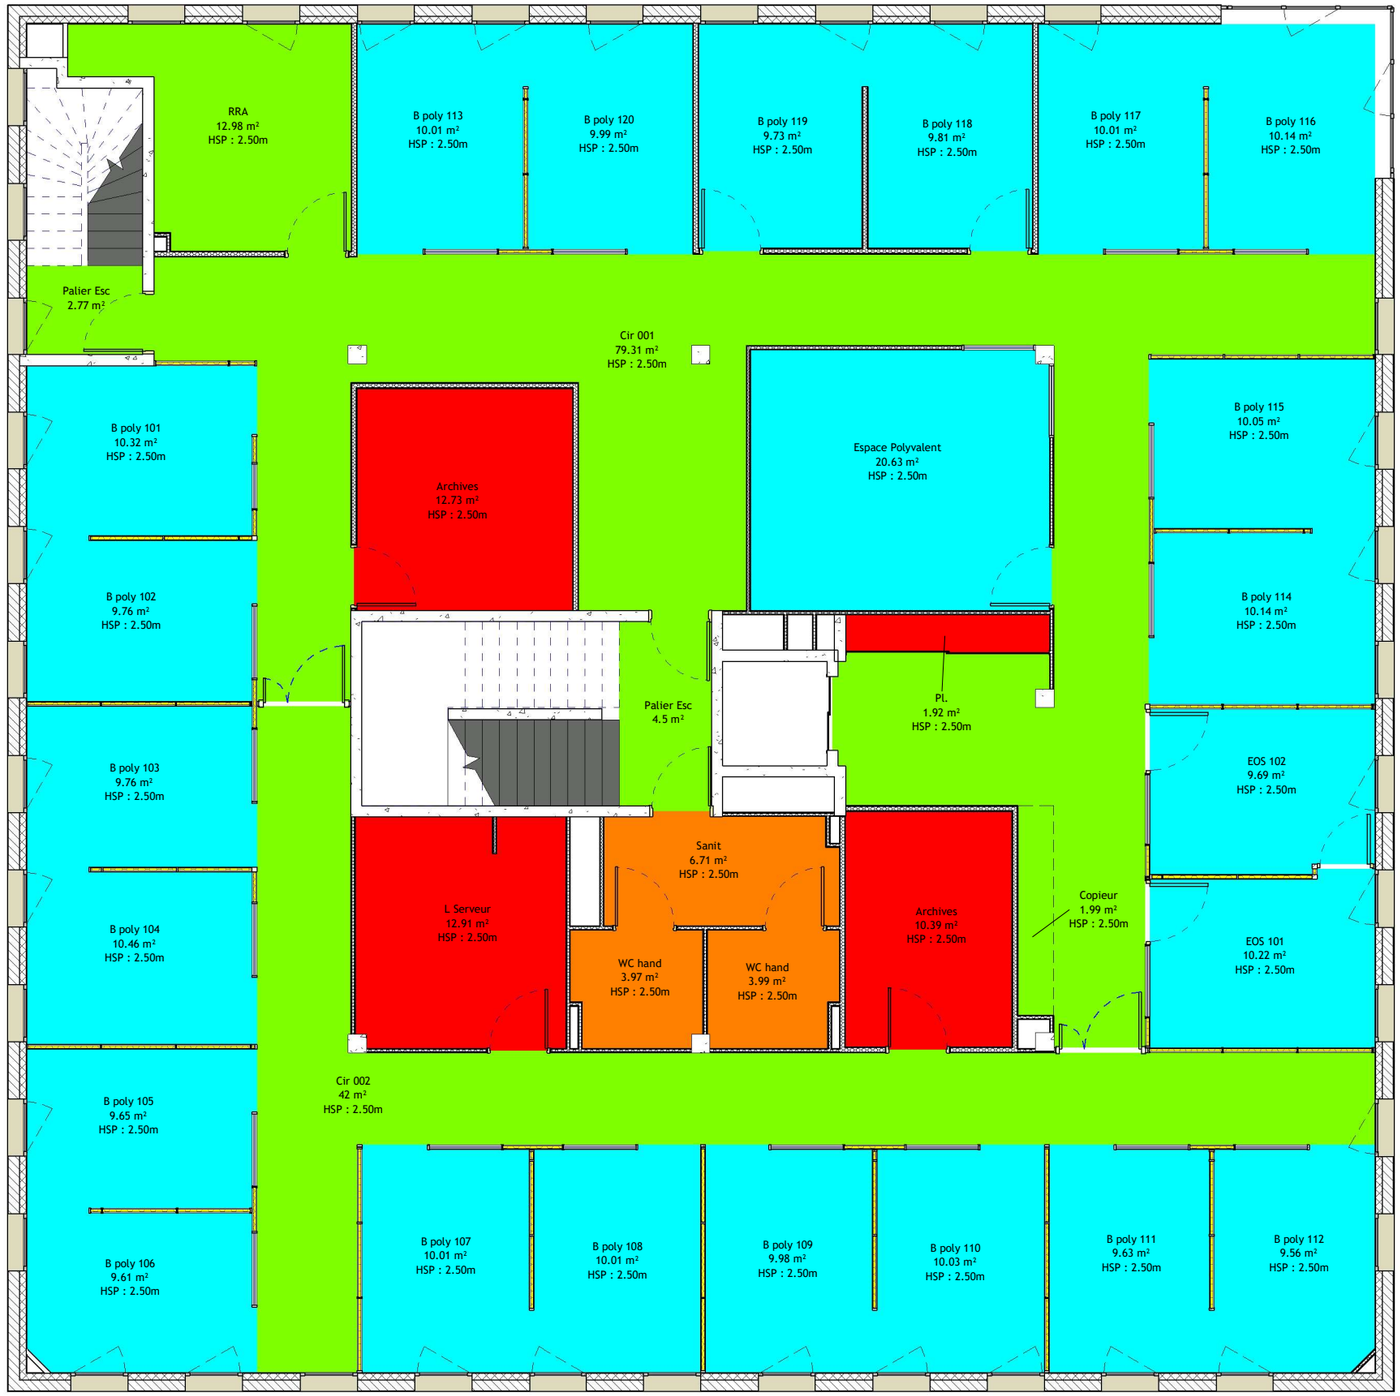

RÉPUBLIQUE FRANÇAISE
Liberté
Égalité
Fraternité


France Travail

Maître d'ouvrage
87 Rue Nuyens
33 000 BORDEAUX
Tel : 05 56 43 60 83
Fax : 05 56 43 60 66

Site de France Travail
LA TESTE DE BUCH
55 IMPASSE DU BOSQUET- CS 10101
33 260 - LA TESTE DE BUCH

R+1 - Surface à nettoyer

Projet : Etat des Lieux	Dessiné par : RSA	Ech. : 1 : 100	Date : 08/11/2021	Phase : EDL

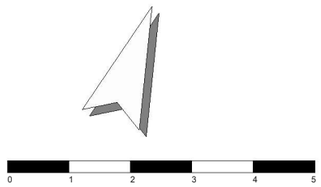

Zone de Nettoyage

- Hors marché
- Zones administratives
- Zones de réception du public
- Zones espaces détente et sanitaires

05 - Surfaces à nettoyer

Niveau	*Marché de nettoyage*	*Surface*	*Surface Pondéré*
0 - RDC	Hors marché	15.24 m²	15.24 m²
1 - R+1	Hors marché	37.95 m²	37.95 m²
2 - R+2	Hors marché	7 m²	7 m²
Non: 9		60.19 m²	60.19 m²
0 - RDC	Zones administratives	68.36 m²	67.99 m²
1 - R+1	Zones administratives	143.56 m²	140.77 m²
2 - R+2	Zones administratives	269.62 m²	235.09 m²
0 - RDC	Zones de réception du public	330.97 m²	284.61 m²
1 - R+1	Zones de réception du public	239.18 m²	193.41 m²
2 - R+2	Zones de réception du public	73.49 m²	66.14 m²
0 - RDC	Zones espaces détente et sanitaires	20.24 m²	20.24 m²
1 - R+1	Zones espaces détente et sanitaires	14.67 m²	14.67 m²
2 - R+2	Zones espaces détente et sanitaires	89.37 m²	81.93 m²
Oui: 81		1249.46 m²	1104.84 m²
Total général: 90		1309.66 m²	1165.03 m²

Identification Vitrage Ext. / Int.

Niveau	*Type*	*Nombre*	*Surface*	*Surface Accessible*	*Surface non Accessible*
0 - RDC	Vitrage extérieur	85	112.47 m²	112.47 m²	0 m²
1 - R+1	Vitrage extérieur	96	67.84 m²	0 m²	67.84 m²
1 - R+2	Vitrage extérieur	86	61.03 m²	0 m²	61.03 m²
0 - RDC	Vitrage intérieur	17	46.46 m²	46.46 m²	0 m²
1 - R+1	Vitrage intérieur	22	59.48 m²	59.48 m²	0 m²
Total général: 306			347.28 m²	218.4 m²	128.87 m²



RÉPUBLIQUE FRANÇAISE
Liberté
Égalité
Fraternité

France Travail

Maître d'ouvrage
87 Rue Nuyens
33 000 BORDEAUX
Tel : 05 56 43 60 83
Fax : 05 56 43 60 66

Site de France Travail
LA TESTE DE BUCH
55 IMPASSE DU BOSQUET- CS 10101
33 260 - LA TESTE DE BUCH

R+2 - Surface à nettoyer

Projet : Etat des Lieux	Dessiné par : RSA	Ech. : 1 : 100	Date : 08/11/2021	Phase : EDL