


TYPE DE SOL

- Carrelage
- Chape béton
- Sol collé
- Tapis brosse

06 - Surface par types de sols

Finition du sol	*Marché de nettoyage*	*Niveau*	*Surface*	*Surface Pondérée*
Carrelage	Zones espaces détente et sanitaires	0 - RDC	20.24 m²	20.24 m²
Carrelage	Zones espaces détente et sanitaires	1 - R+1	14.67 m²	14.67 m²
Carrelage	Zones espaces détente et sanitaires	2 - R+2	14.96 m²	14.96 m²
Carrelage: 11			49.87 m²	49.87 m²
Chape béton	Hors marché	0 - RDC	2.93 m²	2.93 m²
Chape béton: 2			2.93 m²	2.93 m²
Sol collé	Hors marché	0 - RDC	12.31 m²	12.31 m²
Sol collé	Hors marché	1 - R+1	37.95 m²	37.95 m²
Sol collé	Hors marché	2 - R+2	7 m²	7 m²
Sol collé	Zones administratives	0 - RDC	68.36 m²	67.99 m²
Sol collé	Zones administratives	1 - R+1	143.56 m²	140.77 m²
Sol collé	Zones administratives	2 - R+2	269.62 m²	235.09 m²
Sol collé	Zones de réception du public	0 - RDC	326.11 m²	279.74 m²
Sol collé	Zones de réception du public	1 - R+1	239.18 m²	193.41 m²
Sol collé	Zones de réception du public	2 - R+2	73.49 m²	66.14 m²
Sol collé	Zones espaces détente et sanitaires	2 - R+2	74.41 m²	66.97 m²
Sol collé: 76			1252 m²	1107.38 m²
Tapis brosse	Zones de réception du public	0 - RDC	4.86 m²	4.86 m²
Tapis brosse: 1			4.86 m²	4.86 m²
Total général			1309.66 m²	1165.03 m²

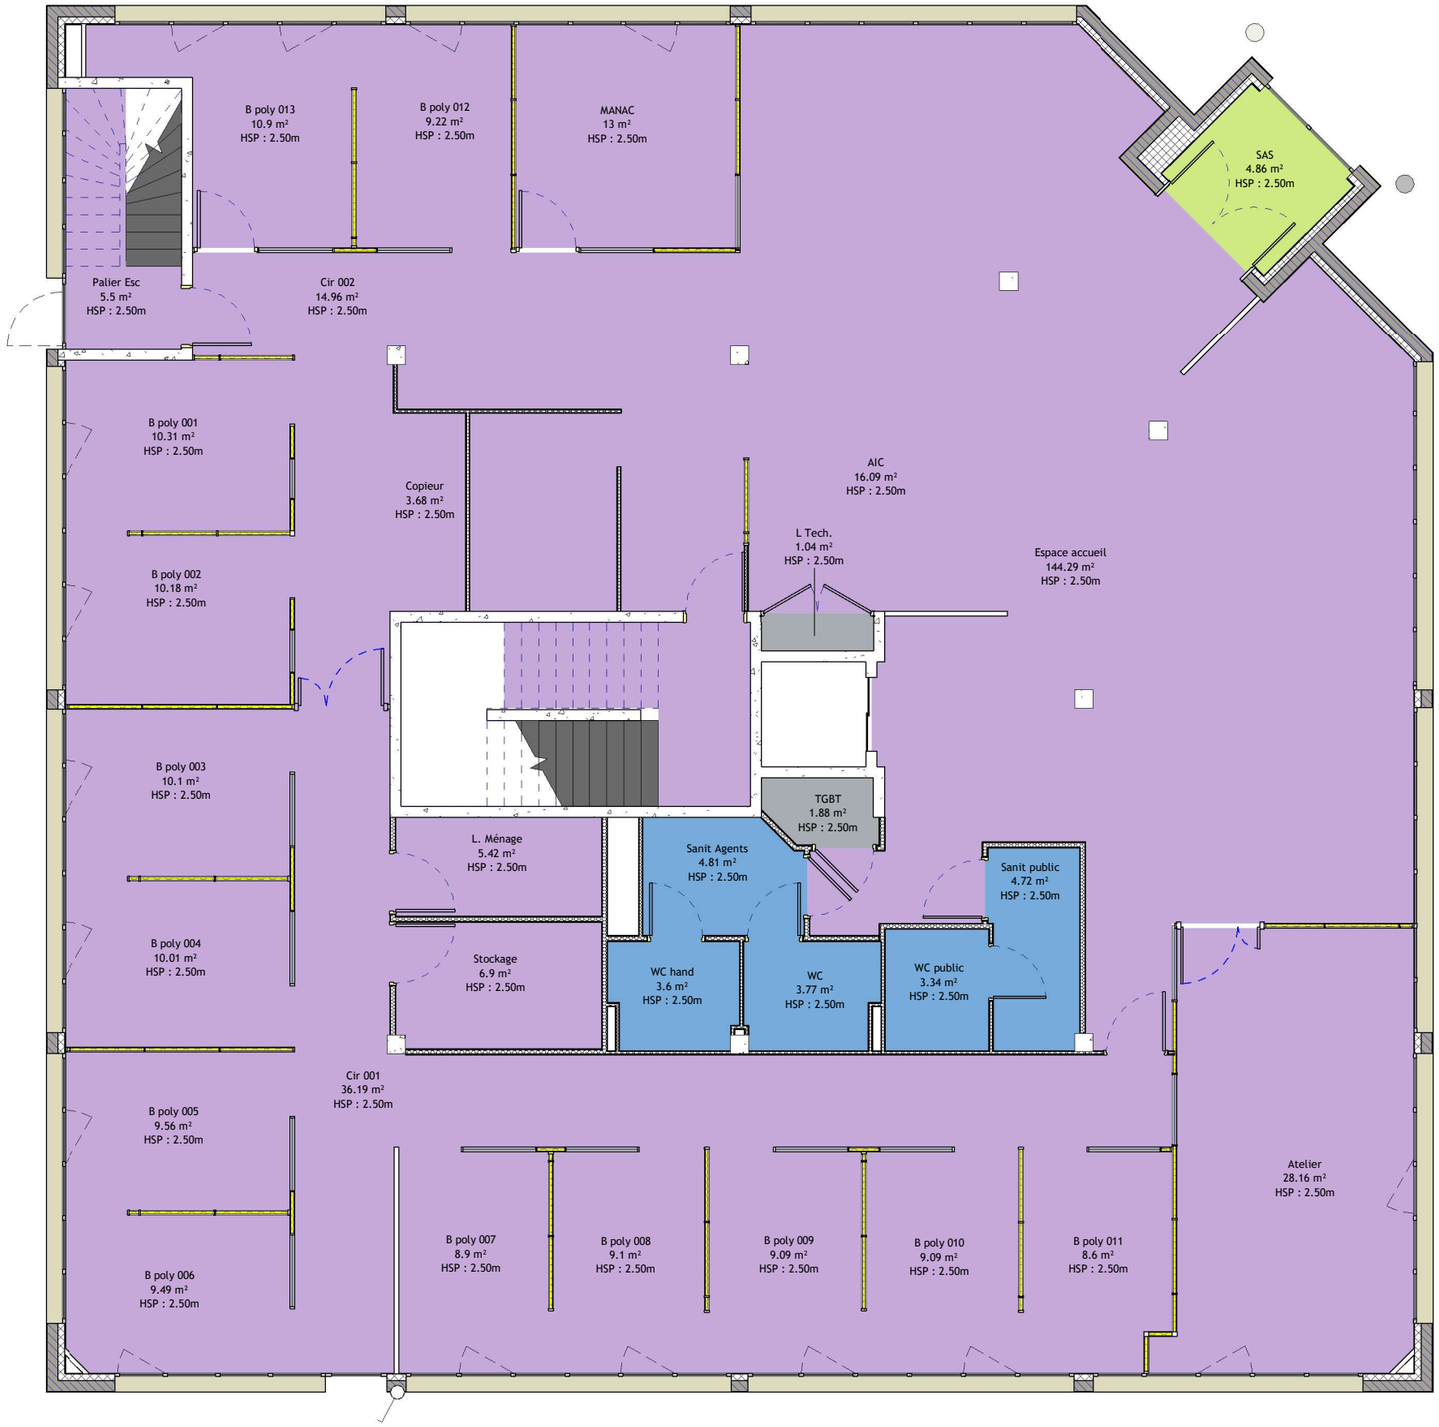

RÉPUBLIQUE FRANÇAISE
Liberté
Égalité
Fraternité


France Travail

Maître d'ouvrage
87 Rue Nuyens
33 000 BORDEAUX
Tel : 05 56 43 60 83
Fax : 05 56 43 60 66

Site de France Travail
LA TESTE DE BUCH
55 IMPASSE DU BOSQUET- CS 10101
33 260 - LA TESTE DE BUCH

RDC - Types de sols

Projet : Etat des Lieux	Dessiné par : RSA	Ech. : 1 : 100	Date : 08/11/2021	Phase : EDL

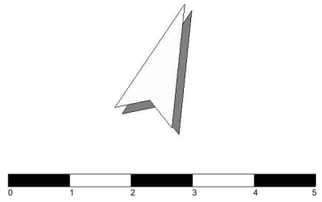


TYPE DE SOL

Carrelage

Sol collé

06 - Surface par types de sols

Finition du sol	*Marché de nettoyage*	*Niveau*	*Surface*	*Surface Pondérée*
Carrelage	Zones espaces détente et sanitaires	0 - RDC	20.24 m²	20.24 m²
Carrelage	Zones espaces détente et sanitaires	1 - R+1	14.67 m²	14.67 m²
Carrelage	Zones espaces détente et sanitaires	2 - R+2	14.96 m²	14.96 m²
Carrelage: 11			49.87 m²	49.87 m²
Chape béton	Hors marché	0 - RDC	2.93 m²	2.93 m²
Chape béton: 2			2.93 m²	2.93 m²
Sol collé	Hors marché	0 - RDC	12.31 m²	12.31 m²
Sol collé	Hors marché	1 - R+1	37.95 m²	37.95 m²
Sol collé	Hors marché	2 - R+2	7 m²	7 m²
Sol collé	Zones administratives	0 - RDC	68.36 m²	67.99 m²
Sol collé	Zones administratives	1 - R+1	143.56 m²	140.77 m²
Sol collé	Zones administratives	2 - R+2	269.62 m²	235.09 m²
Sol collé	Zones de réception du public	0 - RDC	326.11 m²	279.74 m²
Sol collé	Zones de réception du public	1 - R+1	239.18 m²	193.41 m²
Sol collé	Zones de réception du public	2 - R+2	73.49 m²	66.14 m²
Sol collé	Zones espaces détente et sanitaires	2 - R+2	74.41 m²	66.97 m²
Sol collé: 76			1252 m²	1107.38 m²
Tapis brosse	Zones de réception du public	0 - RDC	4.86 m²	4.86 m²
Tapis brosse: 1			4.86 m²	4.86 m²
Total général			1309.66 m²	1165.03 m²

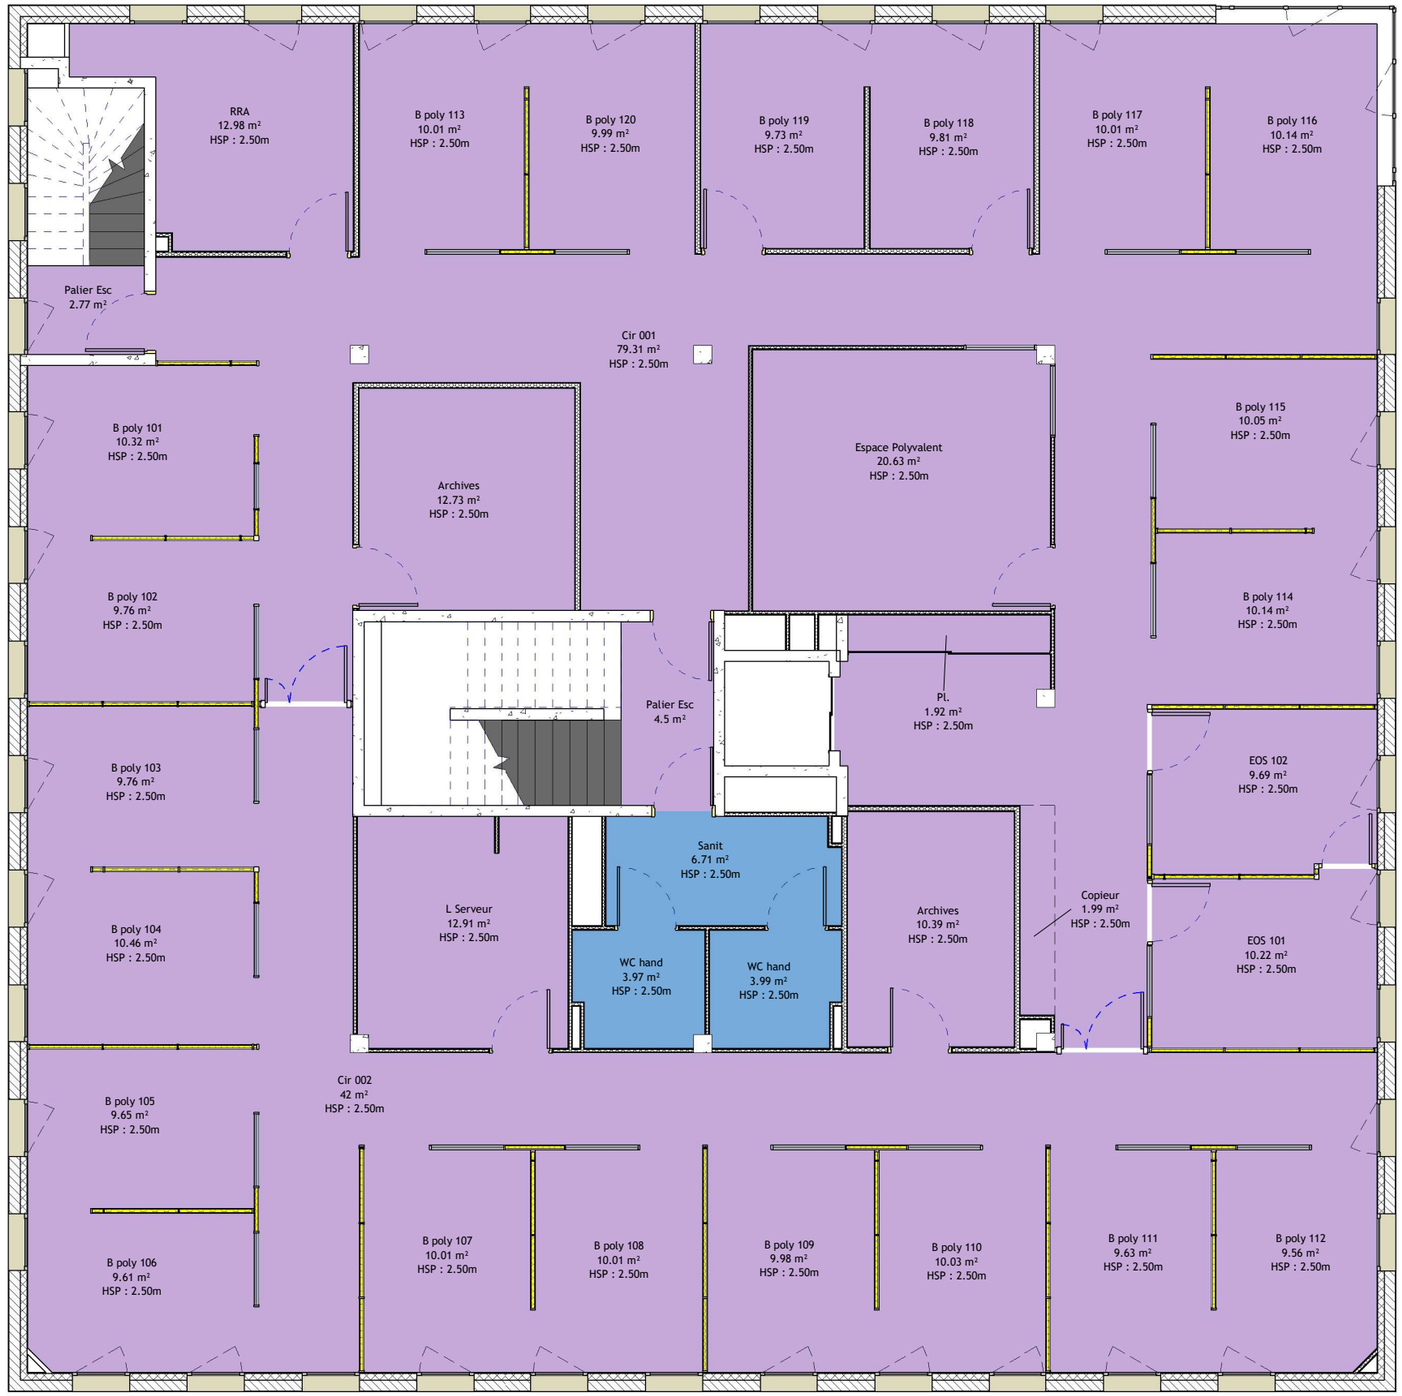

RÉPUBLIQUE FRANÇAISE
Liberté
Égalité
Fraternité


France Travail

Maître d'ouvrage
87 Rue Nuyens
33 000 BORDEAUX
Tel : 05 56 43 60 83
Fax : 05 56 43 60 66

Site de France Travail
LA TESTE DE BUCH
55 IMPASSE DU BOSQUET- CS 10101
33 260 - LA TESTE DE BUCH

R+1 - Types de sols

Projet : Etat des Lieux	Dessiné par : RSA	Ech. : 1 : 100	Date : 08/11/2021	Phase : EDL

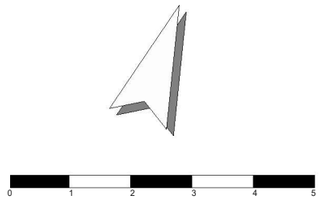


TYPE DE SOL

- Carrelage
- Sol collé

06 - Surface par types de sols

Finition du sol	*Marché de nettoyage*	*Niveau*	*Surface*	*Surface Pondérée*
Carrelage	Zones espaces détente et sanitaires	0 - RDC	20.24 m²	20.24 m²
Carrelage	Zones espaces détente et sanitaires	1 - R+1	14.67 m²	14.67 m²
Carrelage	Zones espaces détente et sanitaires	2 - R+2	14.96 m²	14.96 m²
Carrelage: 11			49.87 m²	49.87 m²
Chape béton	Hors marché	0 - RDC	2.93 m²	2.93 m²
Chape béton: 2			2.93 m²	2.93 m²
Sol collé	Hors marché	0 - RDC	12.31 m²	12.31 m²
Sol collé	Hors marché	1 - R+1	37.95 m²	37.95 m²
Sol collé	Hors marché	2 - R+2	7 m²	7 m²
Sol collé	Zones administratives	0 - RDC	68.36 m²	67.99 m²
Sol collé	Zones administratives	1 - R+1	143.56 m²	140.77 m²
Sol collé	Zones administratives	2 - R+2	269.62 m²	235.09 m²
Sol collé	Zones de réception du public	0 - RDC	326.11 m²	279.74 m²
Sol collé	Zones de réception du public	1 - R+1	239.18 m²	193.41 m²
Sol collé	Zones de réception du public	2 - R+2	73.49 m²	66.14 m²
Sol collé	Zones espaces détente et sanitaires	2 - R+2	74.41 m²	66.97 m²
Sol collé: 76			1252 m²	1107.38 m²
Tapis brosse	Zones de réception du public	0 - RDC	4.86 m²	4.86 m²
Tapis brosse: 1			4.86 m²	4.86 m²
Total général			1309.66 m²	1165.03 m²

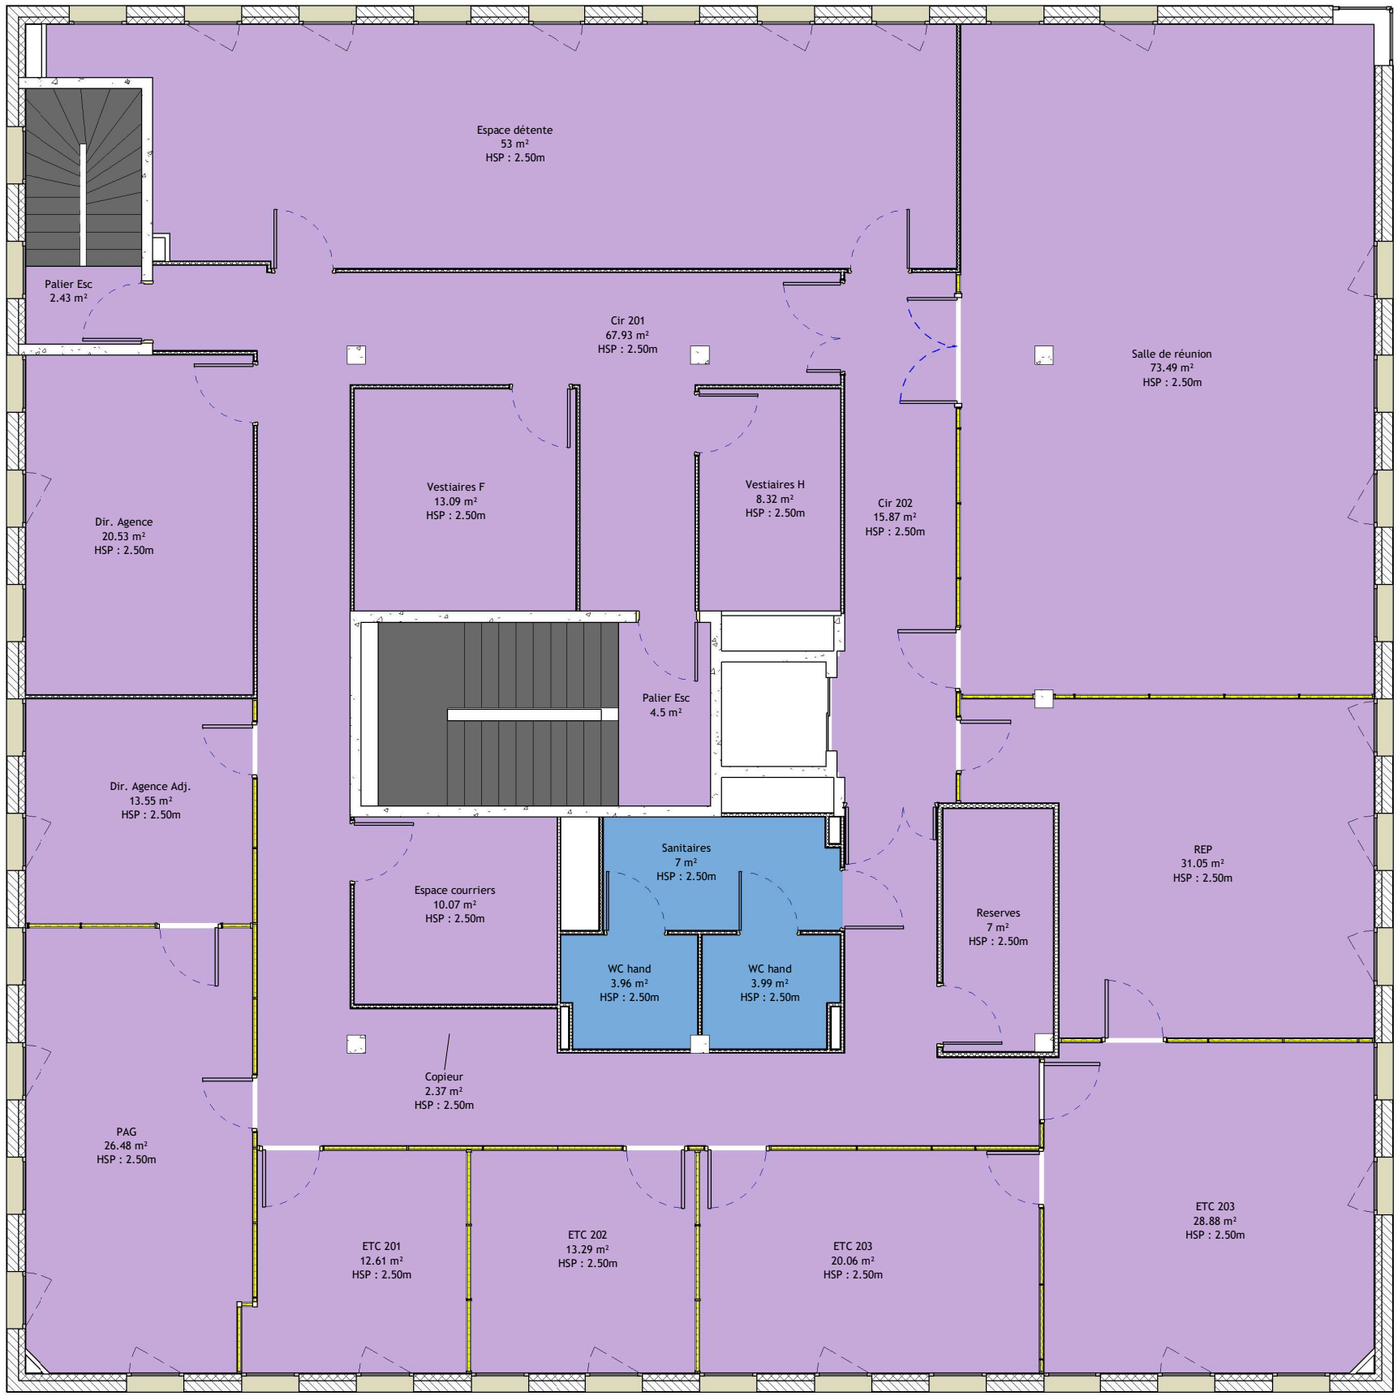

RÉPUBLIQUE FRANÇAISE
Liberté
Égalité
Fraternité

France Travail

Maître d'ouvrage
87 Rue Nuyens
33 000 BORDEAUX
Tel : 05 56 43 60 83
Fax : 05 56 43 60 66

Site de France Travail
LA TESTE DE BUCH
55 IMPASSE DU BOSQUET- CS 10101
33 260 - LA TESTE DE BUCH

R+2 - Types de sols

Projet : Etat des Lieux	**Dessiné par : RSA**	**Ech. : 1 : 100**	**Date : 08/11/2021**	**Phase : EDL**