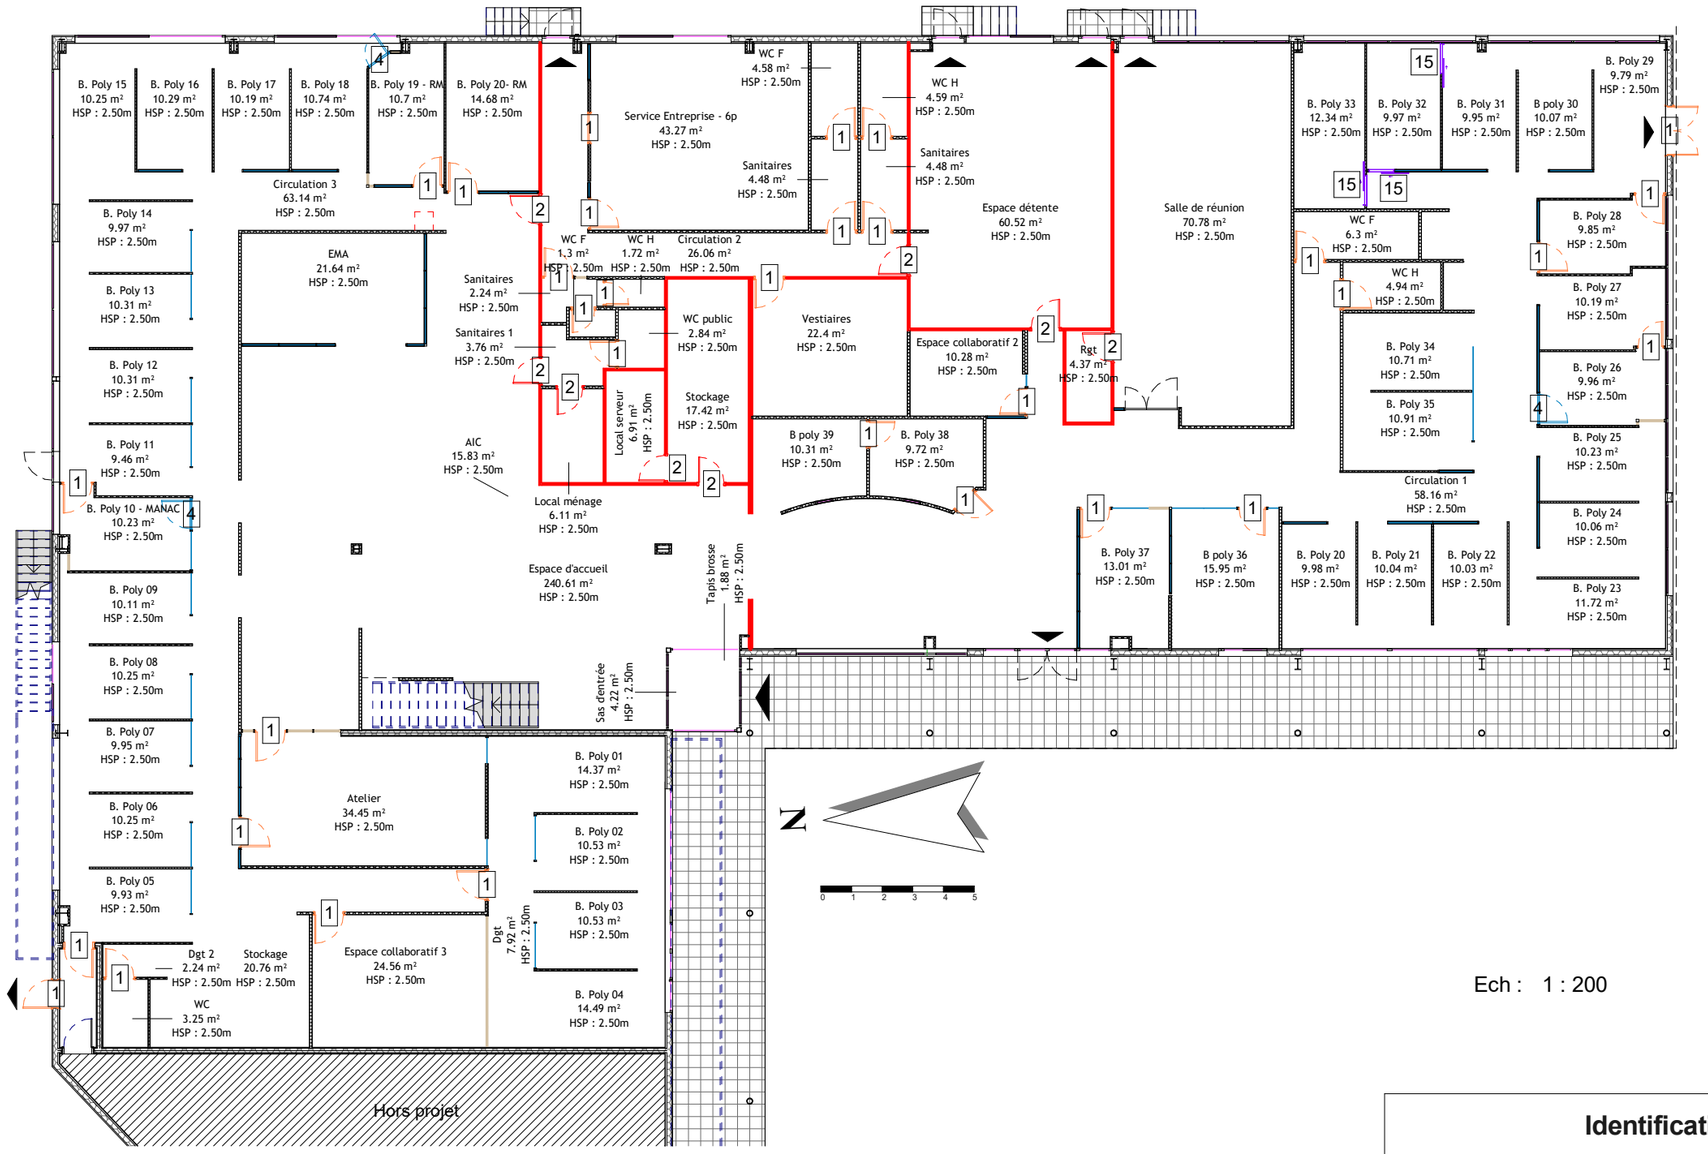


LEGENDE DE MURS

- Plâtre
- Plâtre - CF
- Panneau Plein
- Panneau vitré intérieur
- Panneau Stratifié
- Panneau vitré intérieur sur allège
- Panneau plein - Acoustique
- Panneau vitré intérieur - Acoustique
- Panneau stratifié - Acoustique
- Panneau vitré intérieur sur allège - Acoustique
- Panneau vitré extérieur

Identification de Portes - RDC

Niveau	ID	Type de porte	Nombre
0 - RDC	1	PP	32
0 - RDC	2	PP - CF	8
0 - RDC	4	PV	3
0 - RDC	15	PC	3

Total général: 46

Identification de Murs - RDC

Niveaux	ID	Type	Nombre
0 - RDC	Plâtre	Int. Cloison de 72/48	42
0 - RDC	Plâtre	Int. Cloison de 98/72	45
0 - RDC	Plâtre	Int. Cloison de 150/144	1
0 - RDC	Plâtre	Int. Cloison de 160/72	1
0 - RDC	Plâtre - CF	Int. Cloison de 98/72	10
0 - RDC	Plâtre - CF	Int. Cloison de 150/144	2

Ech : 1 : 200

Identification de Panneau de Mur-Rideau Int. - RDC

Niveau	IDENTIFIANT DES PANNEAUX MR	Type	Nombre
0 - RDC	Panneau plein	Epaisseur 7cm - Mélaminé blanc 1.3cm	8
0 - RDC	Panneau vitré extérieur	Vitrage extérieur	88
0 - RDC	Panneau vitré intérieur	Vitrage intérieur	61

Total général: 157

RÉPUBLIQUE FRANÇAISE
Liberté
Égalité
Fraternité

France Travail

Maître d'ouvrage
87 Rue Nuyens
33 000 BORDEAUX
Tel : 05 56 43 60 83
Fax : 05 56 43 60 66


Site de France Travail
LANGON
ROUTE DE BAZAS-CS40019
33 210 LANGON

Identifications - RDC

Projet : Etat des lieux | **Dessiné par :** XBE | **Ech. :** Comme indiqué | **Date :** 27/03/2024 | **Phase :** EDL

LEGENDE DE MURS

- Plâtre
- Plâtre - CF
- Panneau Plein
- Panneau vitré intérieur
- Panneau Stratifié
- Panneau vitré intérieur sur allège
- Panneau plein - Acoustique
- Panneau vitré intérieur - Acoustique
- Panneau stratifié - Acoustique
- Panneau vitré intérieur sur allège - Acoustique
- Panneau vitré extérieur

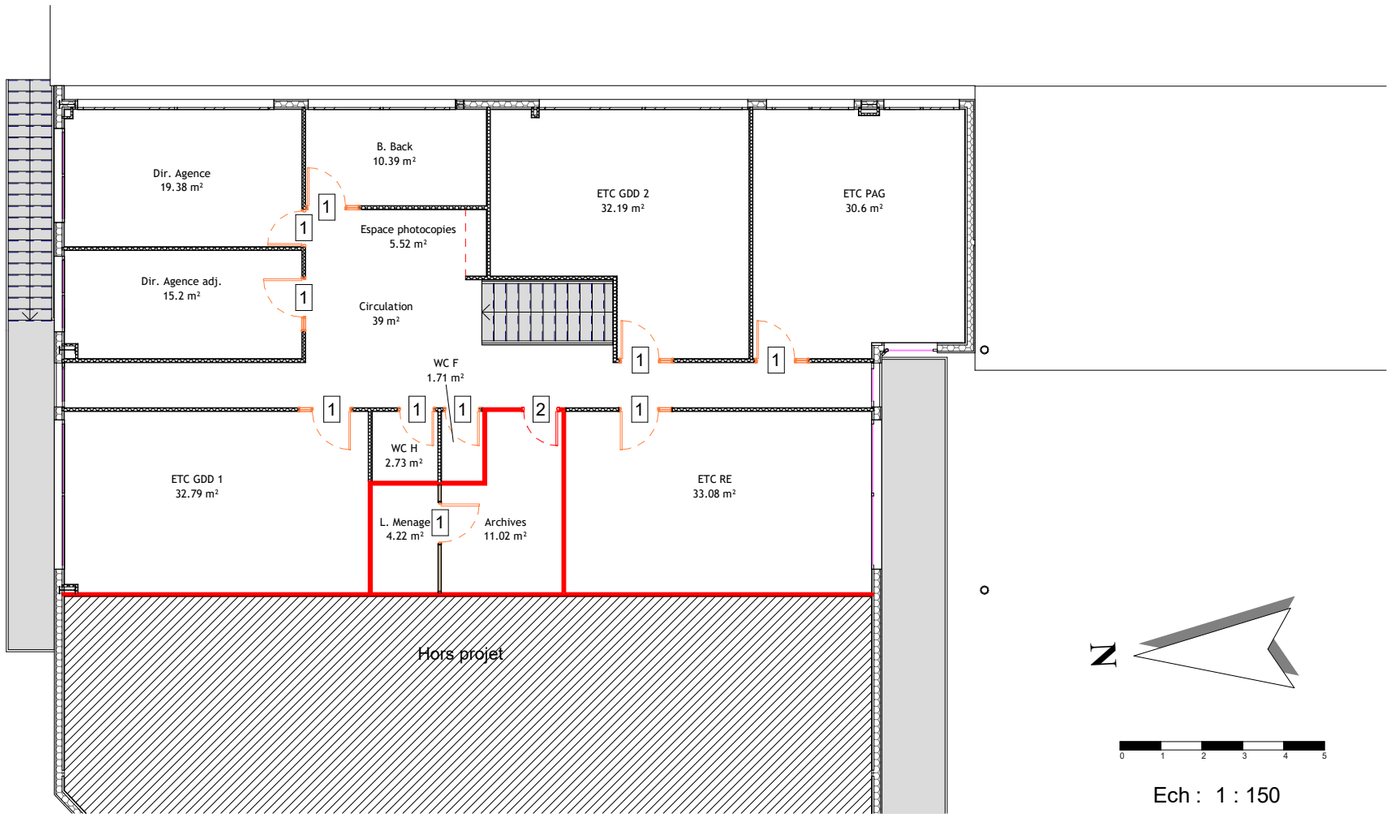

N

0 1 2 3 4 5

Ech : 1 : 150

Identification de Portes - R+1

Niveau	ID	Type de porte	Nombre
1 - R+1	1	PP	10
1 - R+1	2	PP - CF	1

Total général: 11

Identification de Murs - R+1

Niveaux	ID	Type	Nombre
1 - R+1	Plâtre	doublage 48+ba13	2
1 - R+1	Plâtre	Int. Cloison de 98/72	12
1 - R+1	Plâtre - CF	Int. Cloison de 98/72	6

Identification de Panneau de Mur-Rideau Int. - R+1

Niveau	IDENTIFIANT DES PANNEAUX MR	Type	Nombre
1 - R+1	Panneau plein	Epaisseur 7cm - Mélaminé blanc 1.3cm	1
1 - R+1	Panneau vitré extérieur	Vitrage extérieur	13

Total général: 14

RÉPUBLIQUE FRANÇAISE
Liberté Égalité Fraternité

France Travail

Maître d'ouvrage
87 Rue Nuyens
33 000 BORDEAUX
Tel : 05 56 43 60 83
Fax : 05 56 43 60 66

Site de France Travail
LANGON
ROUTE DE BAZAS-CS40019
33 210 LANGON

Identifications - R+1

Projet : Etat des lieux	Dessiné par : XBE	Ech. : Comme indiqué	Date : 27/03/2024	Phase : EDL