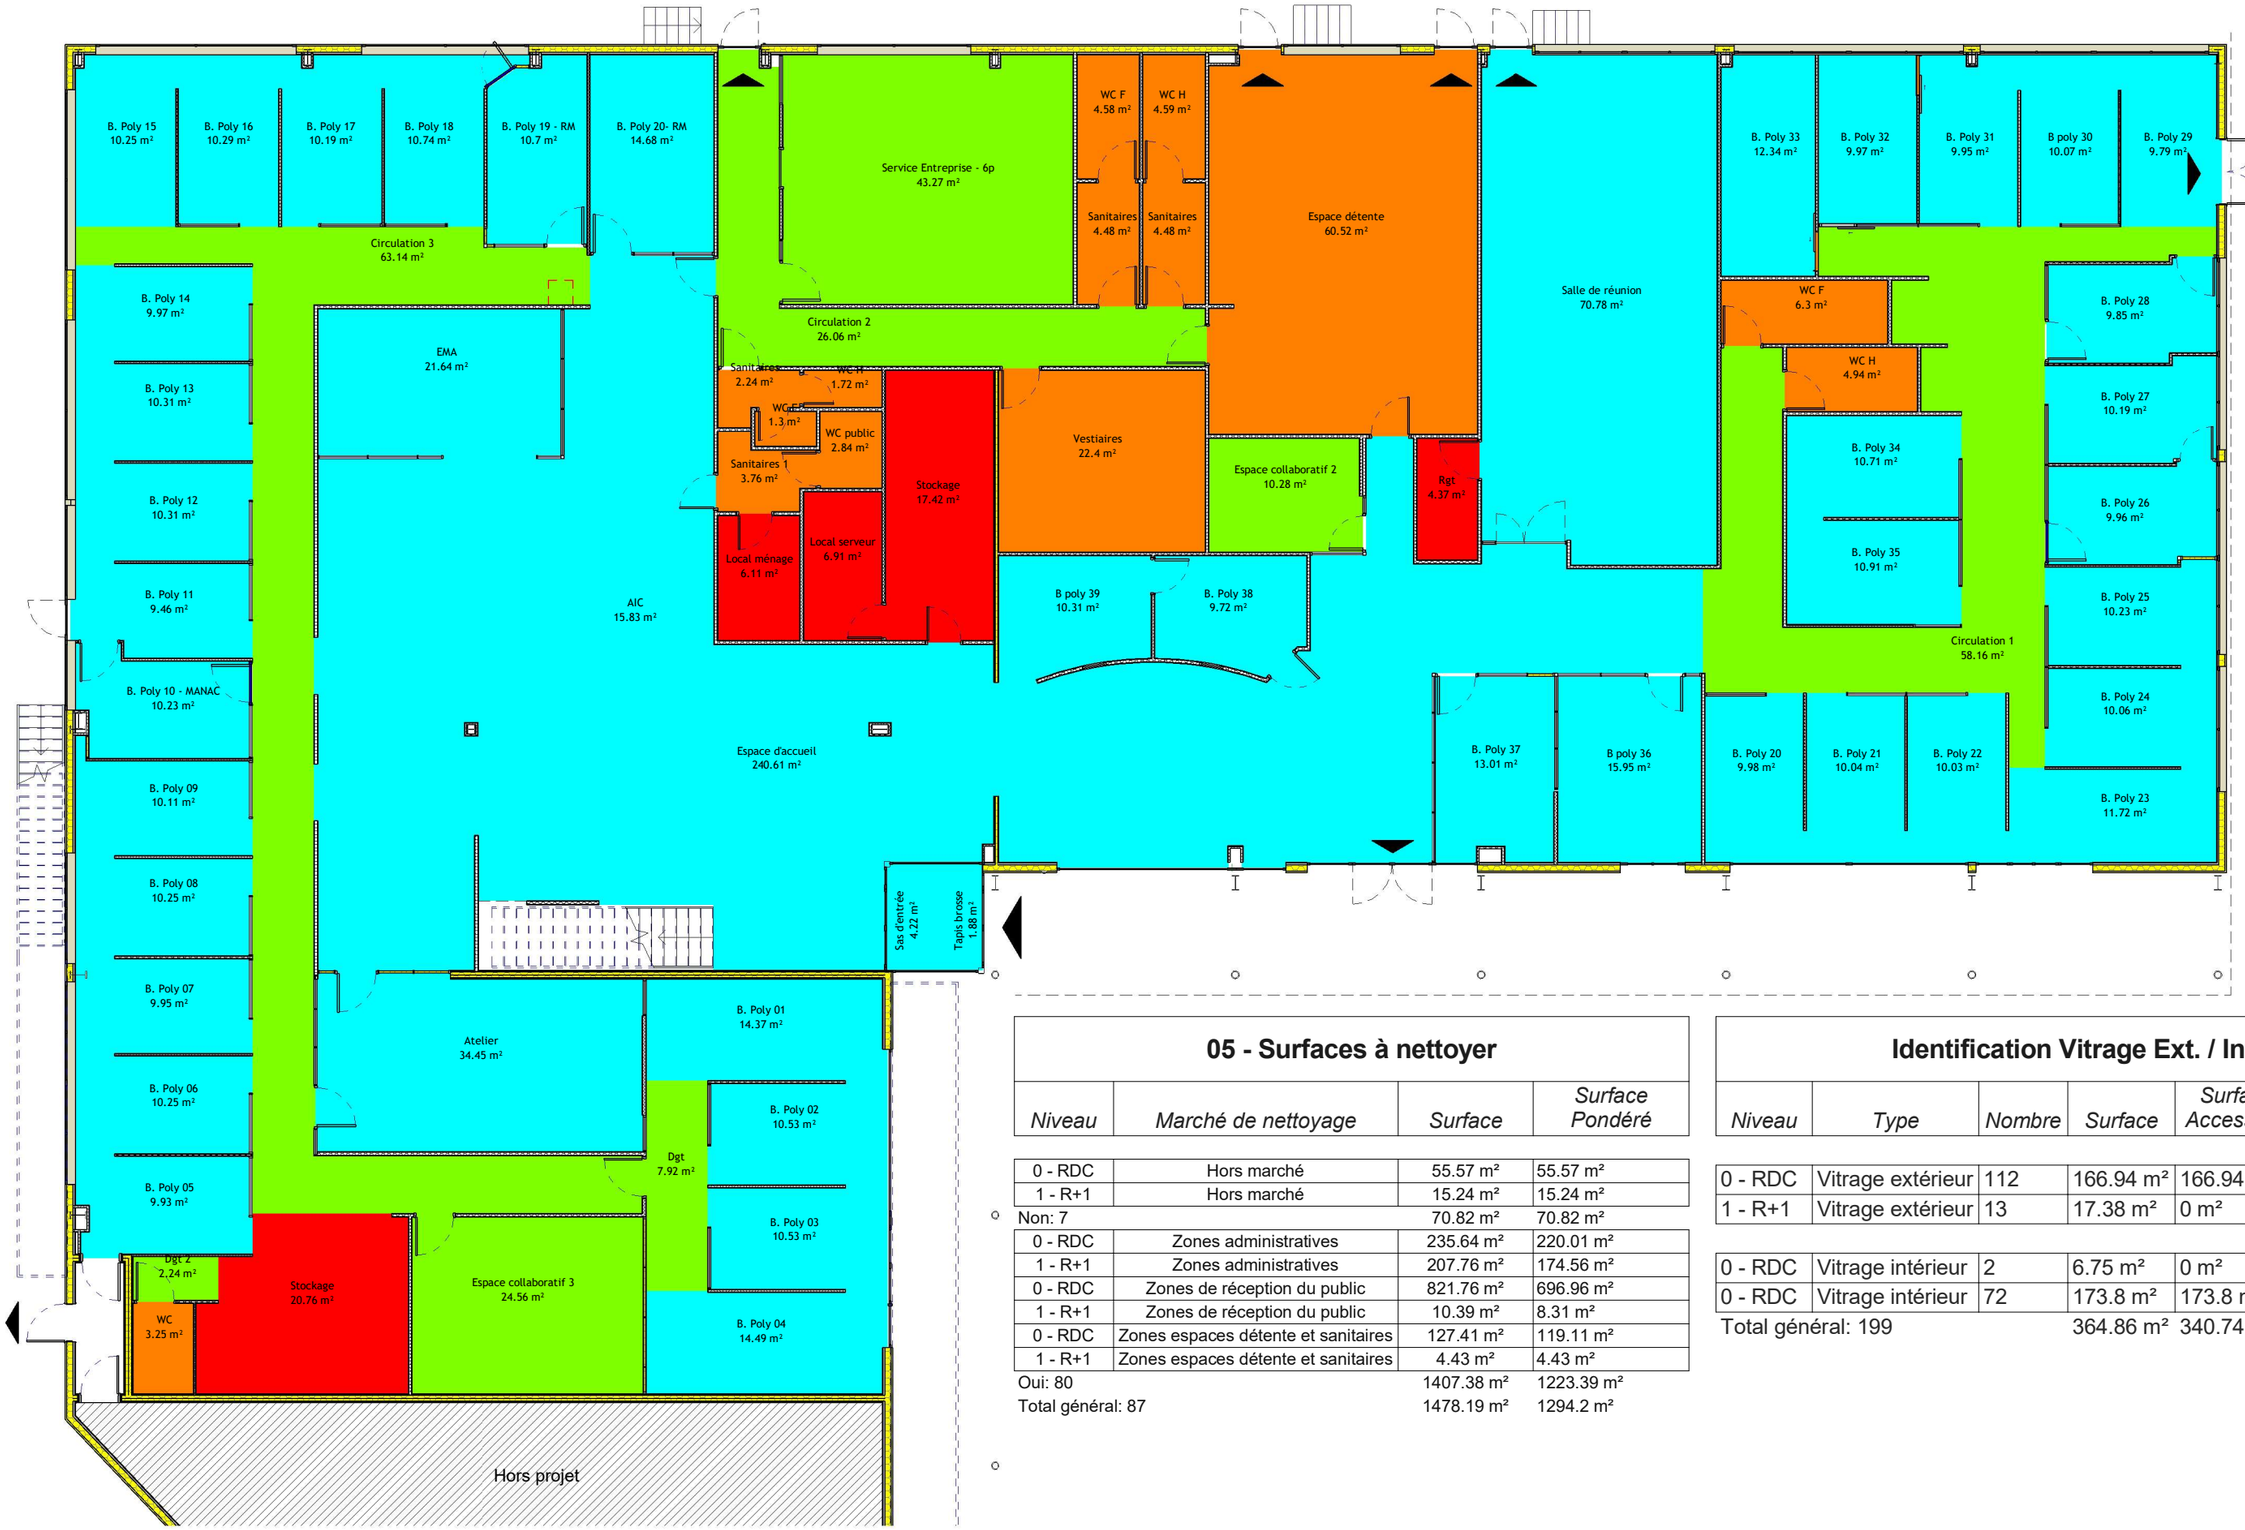


05 - Surfaces à nettoyer

Niveau	Marché de nettoyage	Surface	Surface Pondéré
0 - RDC	Hors marché	55.57 m²	55.57 m²
1 - R+1	Hors marché	15.24 m²	15.24 m²
Non: 7		70.82 m²	70.82 m²
0 - RDC	Zones administratives	235.64 m²	220.01 m²
1 - R+1	Zones administratives	207.76 m²	174.56 m²
0 - RDC	Zones de réception du public	821.76 m²	696.96 m²
1 - R+1	Zones de réception du public	10.39 m²	8.31 m²
0 - RDC	Zones espaces détente et sanitaires	127.41 m²	119.11 m²
1 - R+1	Zones espaces détente et sanitaires	4.43 m²	4.43 m²
Oui: 80		1407.38 m²	1223.39 m²
Total général: 87		1478.19 m²	1294.2 m²

Identification Vitrage Ext. / Int.

Niveau	Type	Nombre	Surface	Surface Accessible	Surface non Accessible
0 - RDC	Vitrage extérieur	112	166.94 m²	166.94 m²	0 m²
1 - R+1	Vitrage extérieur	13	17.38 m²	0 m²	17.38 m²
0 - RDC	Vitrage intérieur	2	6.75 m²	0 m²	0 m²
0 - RDC	Vitrage intérieur	72	173.8 m²	173.8 m²	0 m²
Total général: 199			364.86 m²	340.74 m²	17.38 m²

RÉPUBLIQUE FRANÇAISE
Liberté
Égalité
Fraternité


France Travail

Maître d'ouvrage
87 Rue Nuyens
33 000 BORDEAUX
Tel : 05 56 43 60 83
Fax : 05 56 43 60 66

Site de France Travail
LANGON
ROUTE DE BAZAS-CS40019
33 210 LANGON

RDC - Surfaces à nettoyer

Projet : Etat des lieux	Dessiné par : XBE	Ech. : 1 : 150	Date : 27/03/2024	Phase : EDL

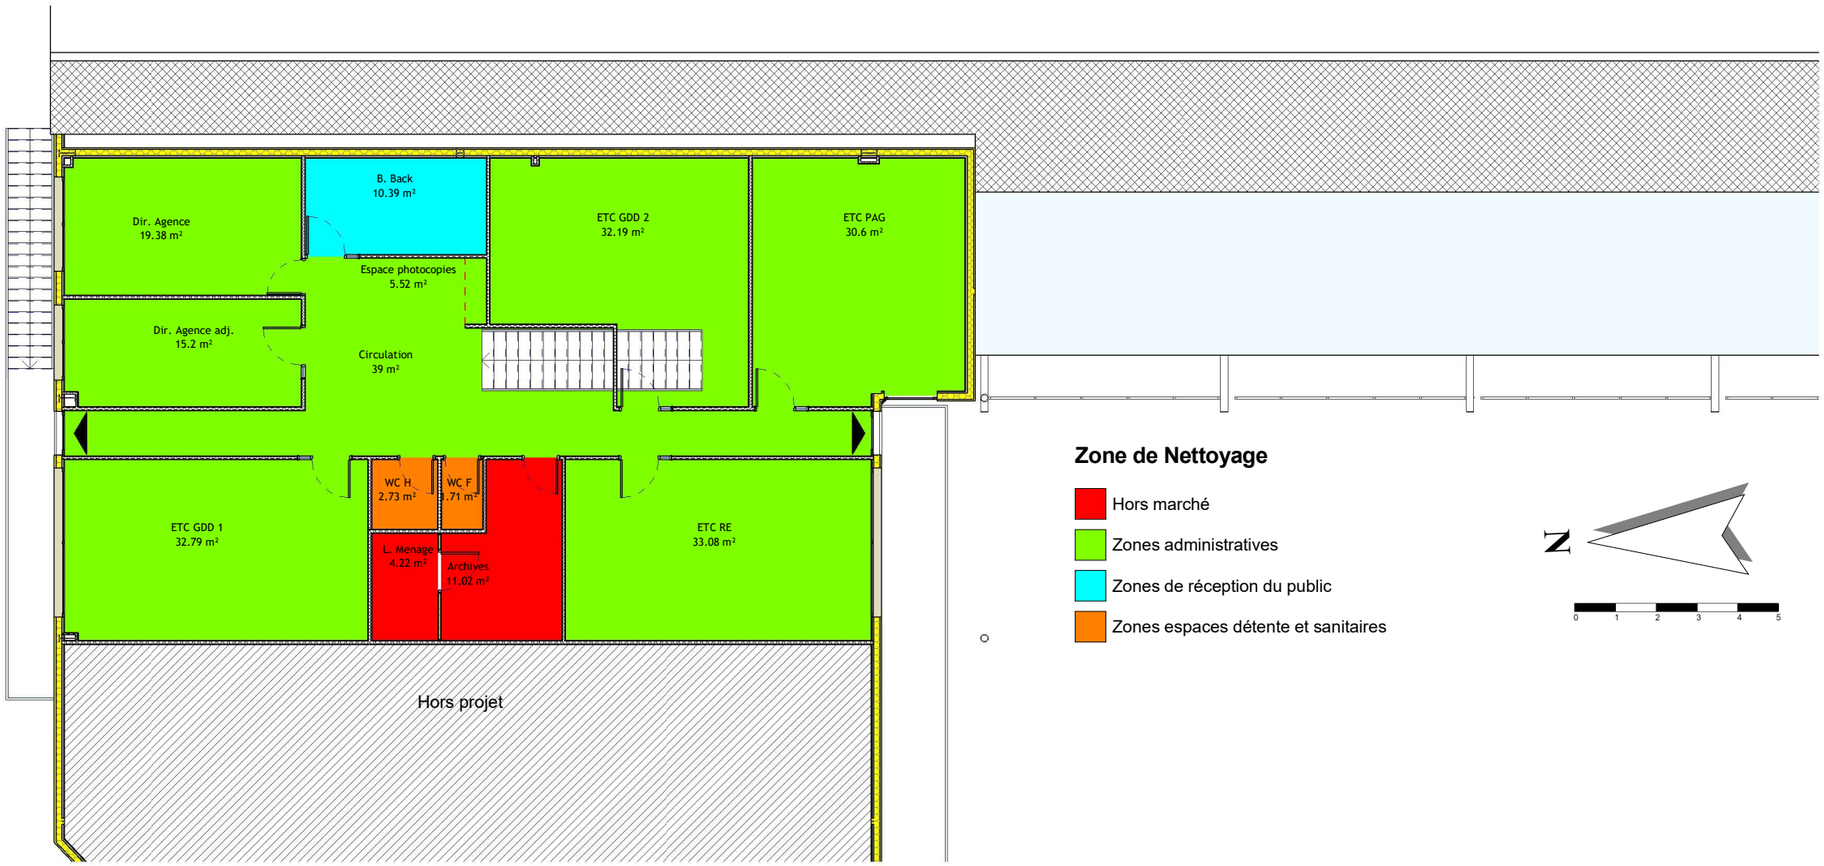

05 - Surfaces à nettoyer

Niveau	Marché de nettoyage	Surface	Surface Pondéré
0 - RDC	Hors marché	55.57 m²	55.57 m²
1 - R+1	Hors marché	15.24 m²	15.24 m²
Non: 7		70.82 m²	70.82 m²
0 - RDC	Zones administratives	235.64 m²	220.01 m²
1 - R+1	Zones administratives	207.76 m²	174.56 m²
0 - RDC	Zones de réception du public	821.76 m²	696.96 m²
1 - R+1	Zones de réception du public	10.39 m²	8.31 m²
0 - RDC	Zones espaces détente et sanitaires	127.41 m²	119.11 m²
1 - R+1	Zones espaces détente et sanitaires	4.43 m²	4.43 m²
Oui: 80		1407.38 m²	1223.39 m²
Total général: 87		1478.19 m²	1294.2 m²

Identification Vitrage Ext. / Int.

Niveau	Type	Nombre	Surface	Surface Accessible	Surface non Accessible
0 - RDC	Vitrage extérieur	112	166.94 m²	166.94 m²	0 m²
1 - R+1	Vitrage extérieur	13	17.38 m²	0 m²	17.38 m²
0 - RDC	Vitrage intérieur	2	6.75 m²	0 m²	0 m²
0 - RDC	Vitrage intérieur	72	173.8 m²	173.8 m²	0 m²
Total général: 199			364.86 m²	340.74 m²	17.38 m²

RÉPUBLIQUE FRANÇAISE
Liberté
Égalité
Fraternité

France Travail

Maître d'ouvrage
87 Rue Nuyens
33 000 BORDEAUX
Tel : 05 56 43 60 83
Fax : 05 56 43 60 66

Site de France Travail
LANGON
ROUTE DE BAZAS-CS40019
33 210 LANGON

R+1 - Surfaces à nettoyer

Projet : Etat des lieux	Dessiné par : XBE	Ech. : 1 : 150	Date : 27/03/2024	Phase : EDL