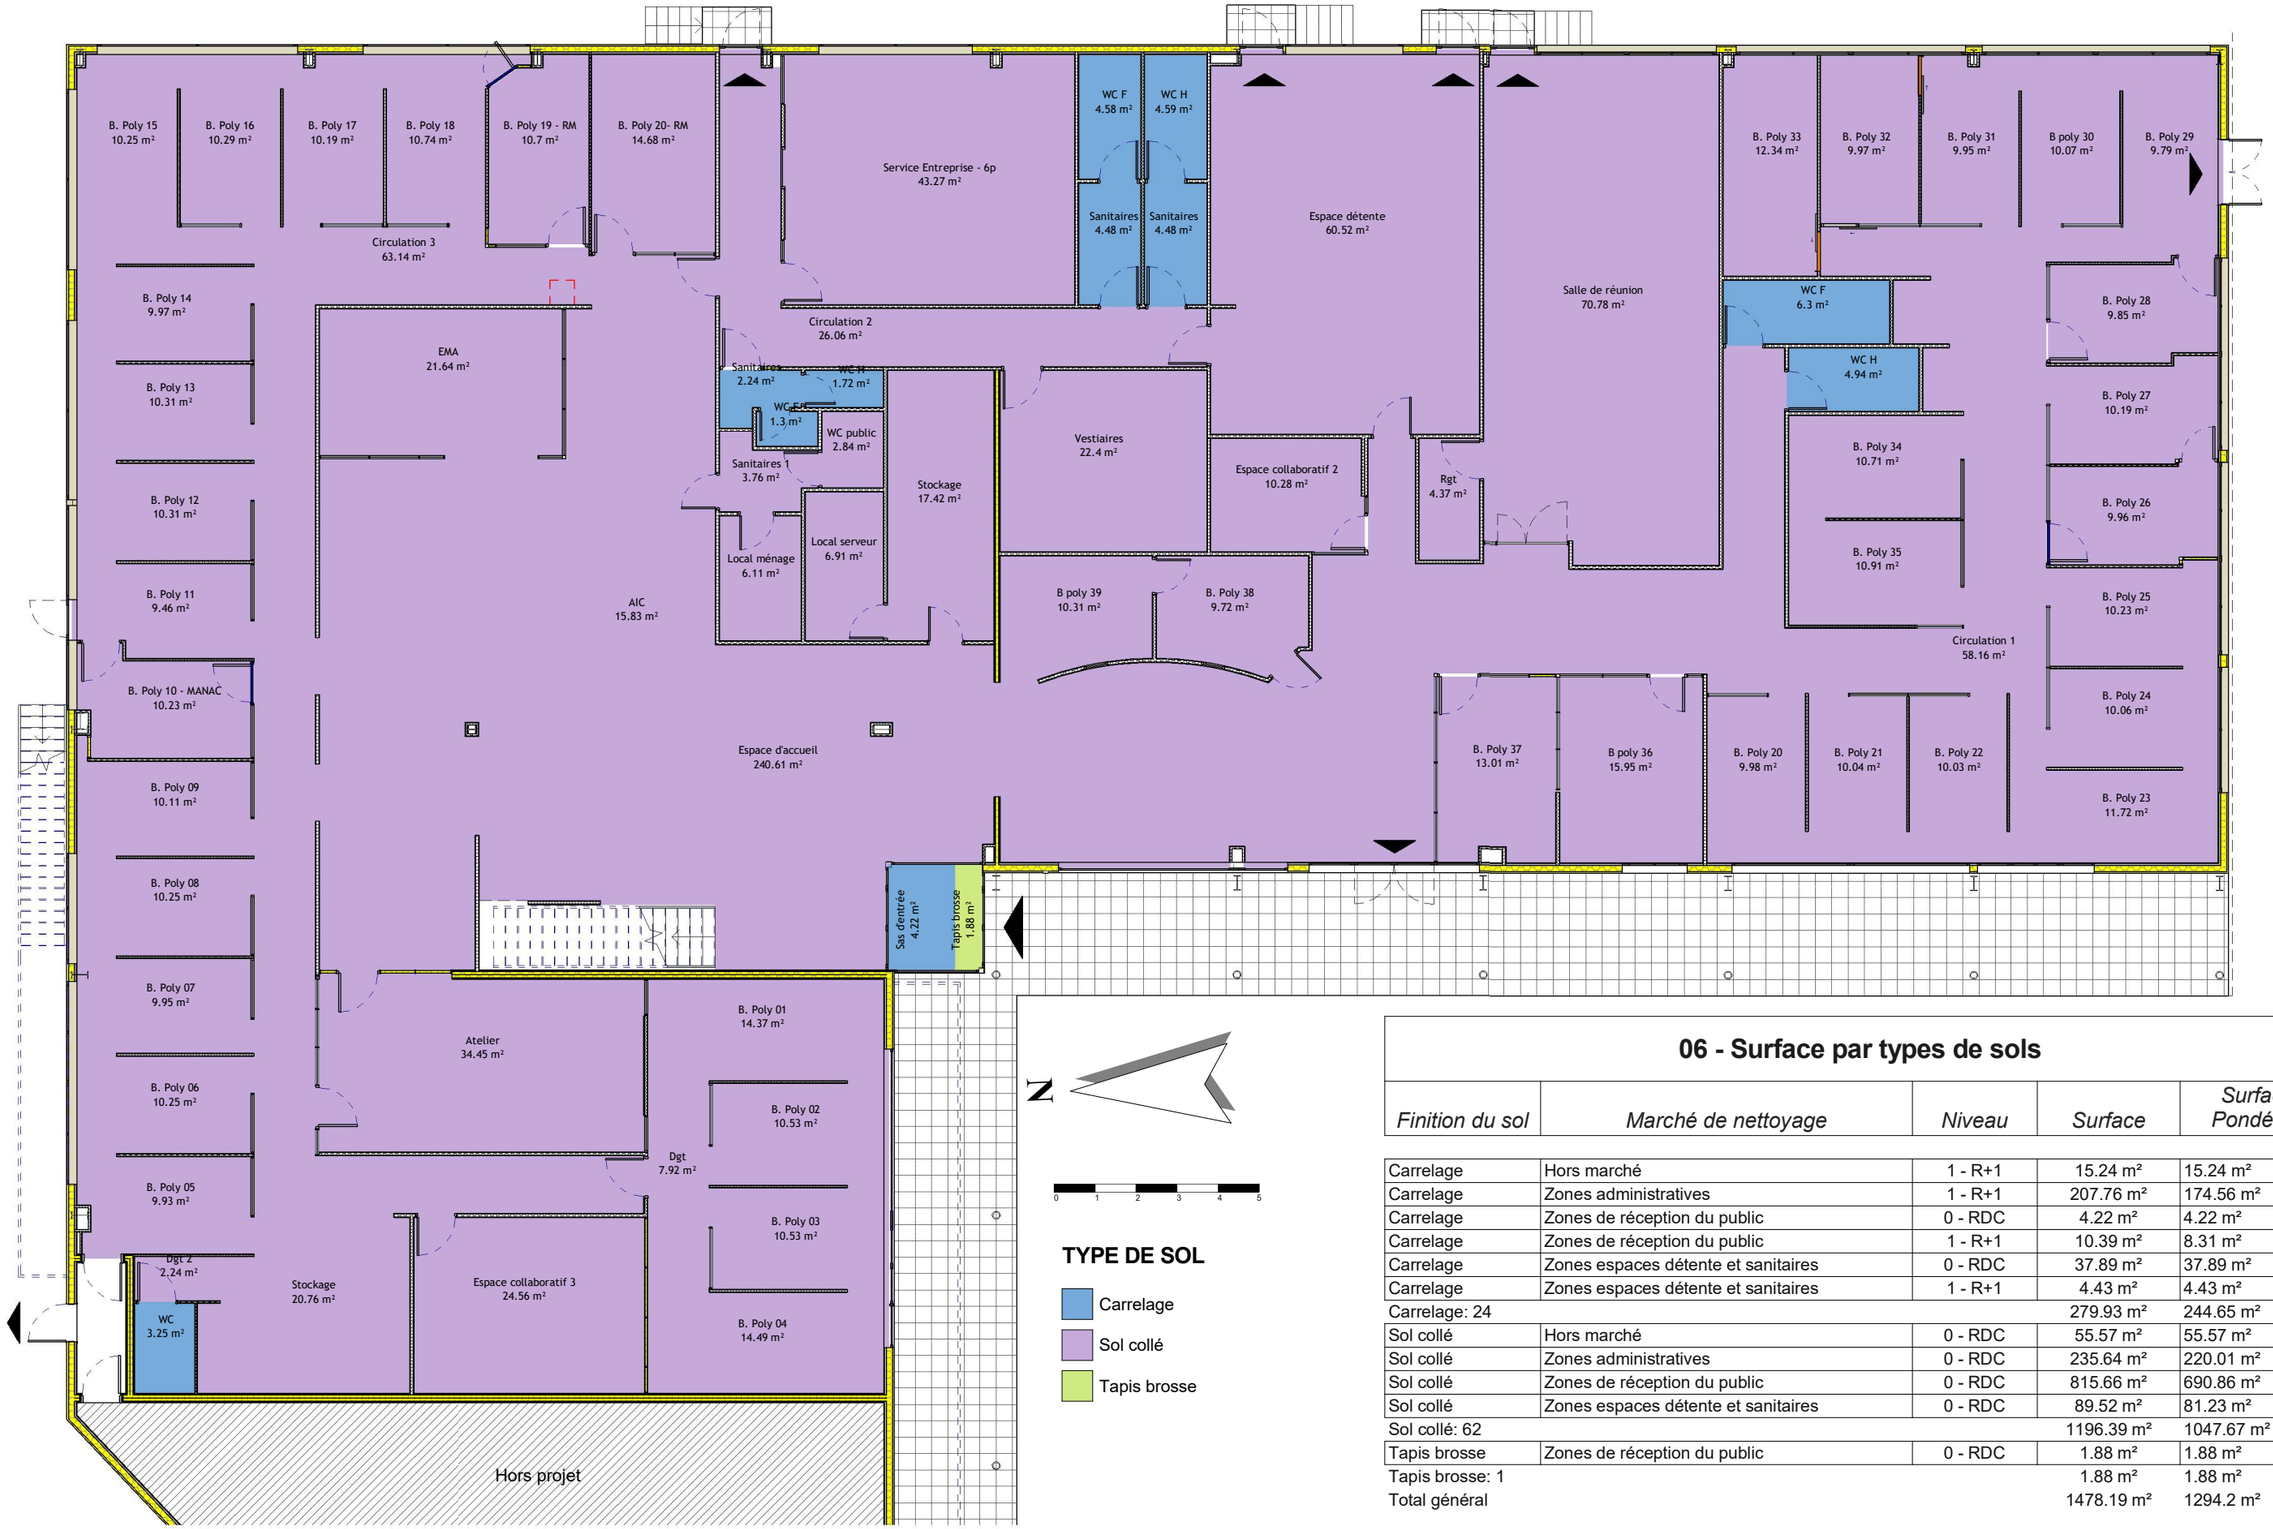


06 - Surface par types de sols

Finition du sol	*Marché de nettoyage*	*Niveau*	*Surface*	*Surface Pondérée*
Carrelage	Hors marché	1 - R+1	15.24 m²	15.24 m²
Carrelage	Zones administratives	1 - R+1	207.76 m²	174.56 m²
Carrelage	Zones de réception du public	0 - RDC	4.22 m²	4.22 m²
Carrelage	Zones de réception du public	1 - R+1	10.39 m²	8.31 m²
Carrelage	Zones espaces détente et sanitaires	0 - RDC	37.89 m²	37.89 m²
Carrelage	Zones espaces détente et sanitaires	1 - R+1	4.43 m²	4.43 m²
Carrelage: 24			279.93 m²	244.65 m²
Sol collé	Hors marché	0 - RDC	55.57 m²	55.57 m²
Sol collé	Zones administratives	0 - RDC	235.64 m²	220.01 m²
Sol collé	Zones de réception du public	0 - RDC	815.66 m²	690.86 m²
Sol collé	Zones espaces détente et sanitaires	0 - RDC	89.52 m²	81.23 m²
Sol collé: 62			1196.39 m²	1047.67 m²
Tapis brosse	Zones de réception du public	0 - RDC	1.88 m²	1.88 m²
Tapis brosse: 1			1.88 m²	1.88 m²
Total général			1478.19 m²	1294.2 m²

RÉPUBLIQUE FRANÇAISE
Liberté
Égalité
Fraternité


France Travail

Maître d'ouvrage
87 Rue Nuyens
33 000 BORDEAUX
Tel : 05 56 43 60 83
Fax : 05 56 43 60 66

Site de France Travail
LANGON
ROUTE DE BAZAS-CS40019
33 210 LANGON

RDC - Type de sols

Projet : Etat des lieux | **Dessiné par : XBE** | **Ech. : 1 : 150** | **Date : 27/03/2024** | **Phase : EDL**

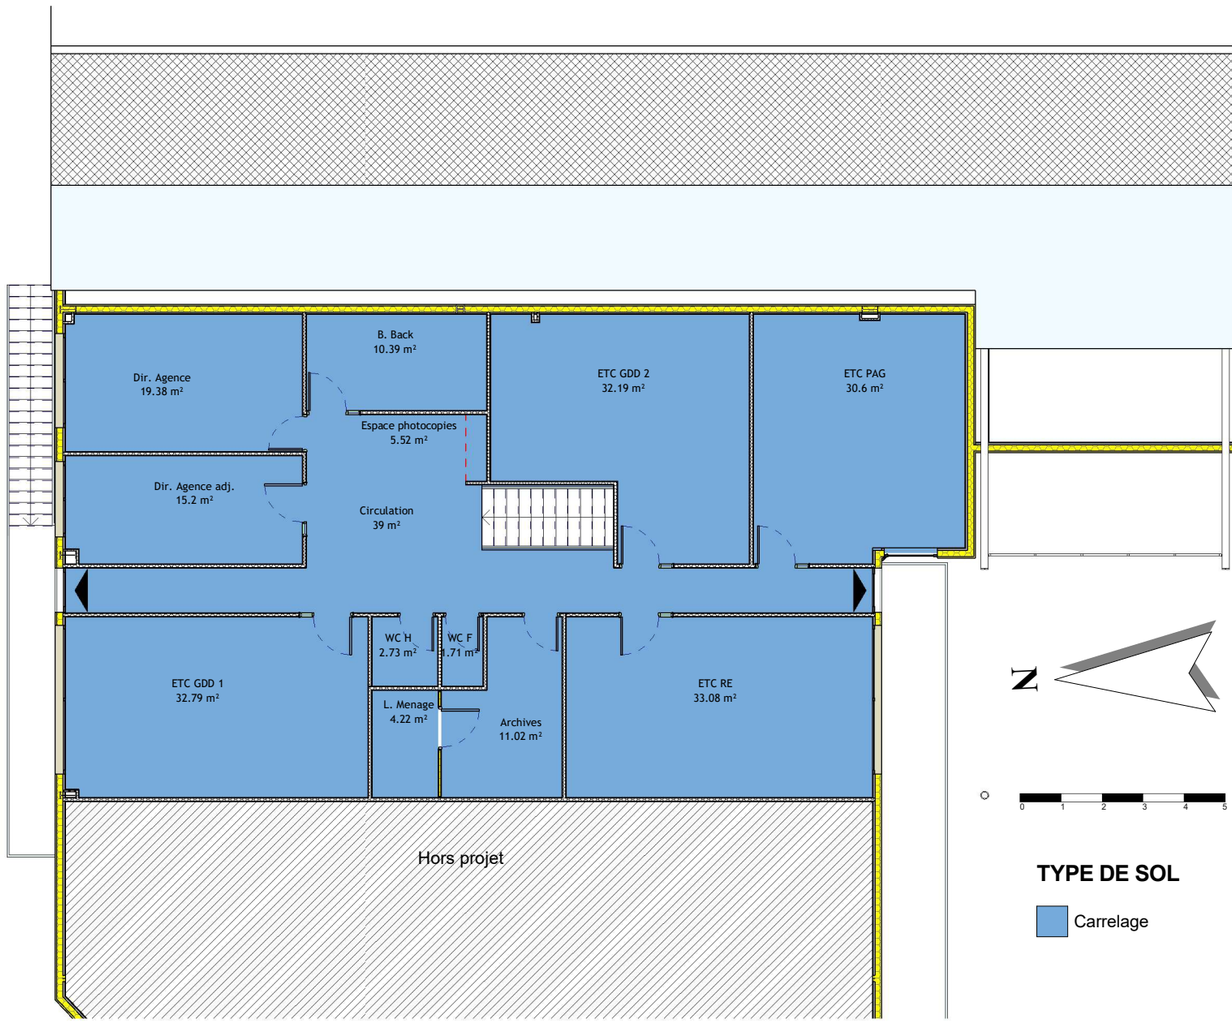

TYPE DE SOL

Carrelage

06 - Surface par types de sols

Finition du sol	*Marché de nettoyage*	*Niveau*	*Surface*	*Surface Pondérée*
Carrelage	Hors marché	1 - R+1	15.24 m²	15.24 m²
Carrelage	Zones administratives	1 - R+1	207.76 m²	174.56 m²
Carrelage	Zones de réception du public	0 - RDC	4.22 m²	4.22 m²
Carrelage	Zones de réception du public	1 - R+1	10.39 m²	8.31 m²
Carrelage	Zones espaces détente et sanitaires	0 - RDC	37.89 m²	37.89 m²
Carrelage	Zones espaces détente et sanitaires	1 - R+1	4.43 m²	4.43 m²
Carrelage: 24			279.93 m²	244.65 m²
Sol collé	Hors marché	0 - RDC	55.57 m²	55.57 m²
Sol collé	Zones administratives	0 - RDC	235.64 m²	220.01 m²
Sol collé	Zones de réception du public	0 - RDC	815.66 m²	690.86 m²
Sol collé	Zones espaces détente et sanitaires	0 - RDC	89.52 m²	81.23 m²
Sol collé: 62			1196.39 m²	1047.67 m²
Tapis brosse	Zones de réception du public	0 - RDC	1.88 m²	1.88 m²
Tapis brosse: 1			1.88 m²	1.88 m²
Total général			1478.19 m²	1294.2 m²

RÉPUBLIQUE FRANÇAISE
Liberté
Égalité
Fraternité

France Travail

Maître d'ouvrage
87 Rue Nuyens
33 000 BORDEAUX
Tel : 05 56 43 60 83
Fax : 05 56 43 60 66

Site de France Travail
LANGON
ROUTE DE BAZAS-CS40019
33 210 LANGON

R+1 - Types de sols

Projet : Etat des lieux | **Dessiné par : XBE** | **Ech. : 1 : 150** | **Date : 27/03/2024** | **Phase : EDL**