Identification de Portes

Niveau	ID	IDENTIFIANT DE LA PORTE	Nombre
0 - RDC	1	Porte pleine	3
1.1 - R+1	1	Porte pleine	6
1: 9			9
0 - RDC	2	Porte pleine coupe- feu	5
1.1 - R+1	2	Porte pleine coupe- feu	6
2: 11			11
1.1 - R+1	7	Porte oculus coupe- feu	1
7: 1			1
1.1 - R+1	8	Porte tierce	1
8: 1			1
0 - RDC	9	Porte tierce coupe-feu	1
9: 1			1
1.1 - R+1	11	Porte tierce oculus	1
11: 1			1
0 - RDC	12	Porte tierce oculus coupe-feu	1
1.1 - R+1	12	Porte tierce oculus coupe-feu	1
12: 2			2
0 - RDC	14	Porte pleine + Imposte	20
1 - R+1	14	Porte pleine + Imposte	2
1.1 - R+1	14	Porte pleine + Imposte	11
14: 33			33
0 - RDC	19	Placard technique	1
1.1 - R+1	19	Placard technique	1
19: 2			2
Total général: 61			61

Identification de Panneau de Mur-Rideau Int.


Niveau	IDENTIFIANT DES PANNEAUX MR	Type	Surface
0 - RDC	Panneau plein	Epaisseur 7cm - Mélaminé blanc 1.3cm	139.98 m²
1 - R+1	Panneau plein	Epaisseur 7cm - Mélaminé blanc 1.3cm	133.45 m²
Panneau plein: 69			273.43 m²
Total général: 69			273.43 m²

Identification de Murs

Niveaux	ID	Type	Surface
0 - RDC	Plâtre	Int. Cloison de 98/72	39.27 m²
1 - R+1	Plâtre	Int. Cloison de 72/48	62.04 m²
1 - R+1	Plâtre	Int. Cloison de 98/72	12.17 m²
Plâtre: 15			113.48 m²
0 - RDC	Plâtre - CF	Int. Cloison de 98/72	62.38 m²
1 - R+1	Plâtre - CF	Int. Cloison de 72/48	16.16 m²
1 - R+1	Plâtre - CF	Int. Cloison de 98/72	162.21 m²
Plâtre - CF: 26			240.74 m²

LEGENDE DE MURS

- Plâtre
- Plâtre - CF
- Panneau Plein
- Panneau vitré intérieur
- Panneau Stratifié
- Panneau vitré intérieur sur allège
- Panneau plein - Acoustique
- Panneau vitré intérieur - Acoustique
- Panneau stratifié - Acoustique
- Panneau vitré intérieur sur allège - Acoustique
- Panneau vitré extérieur

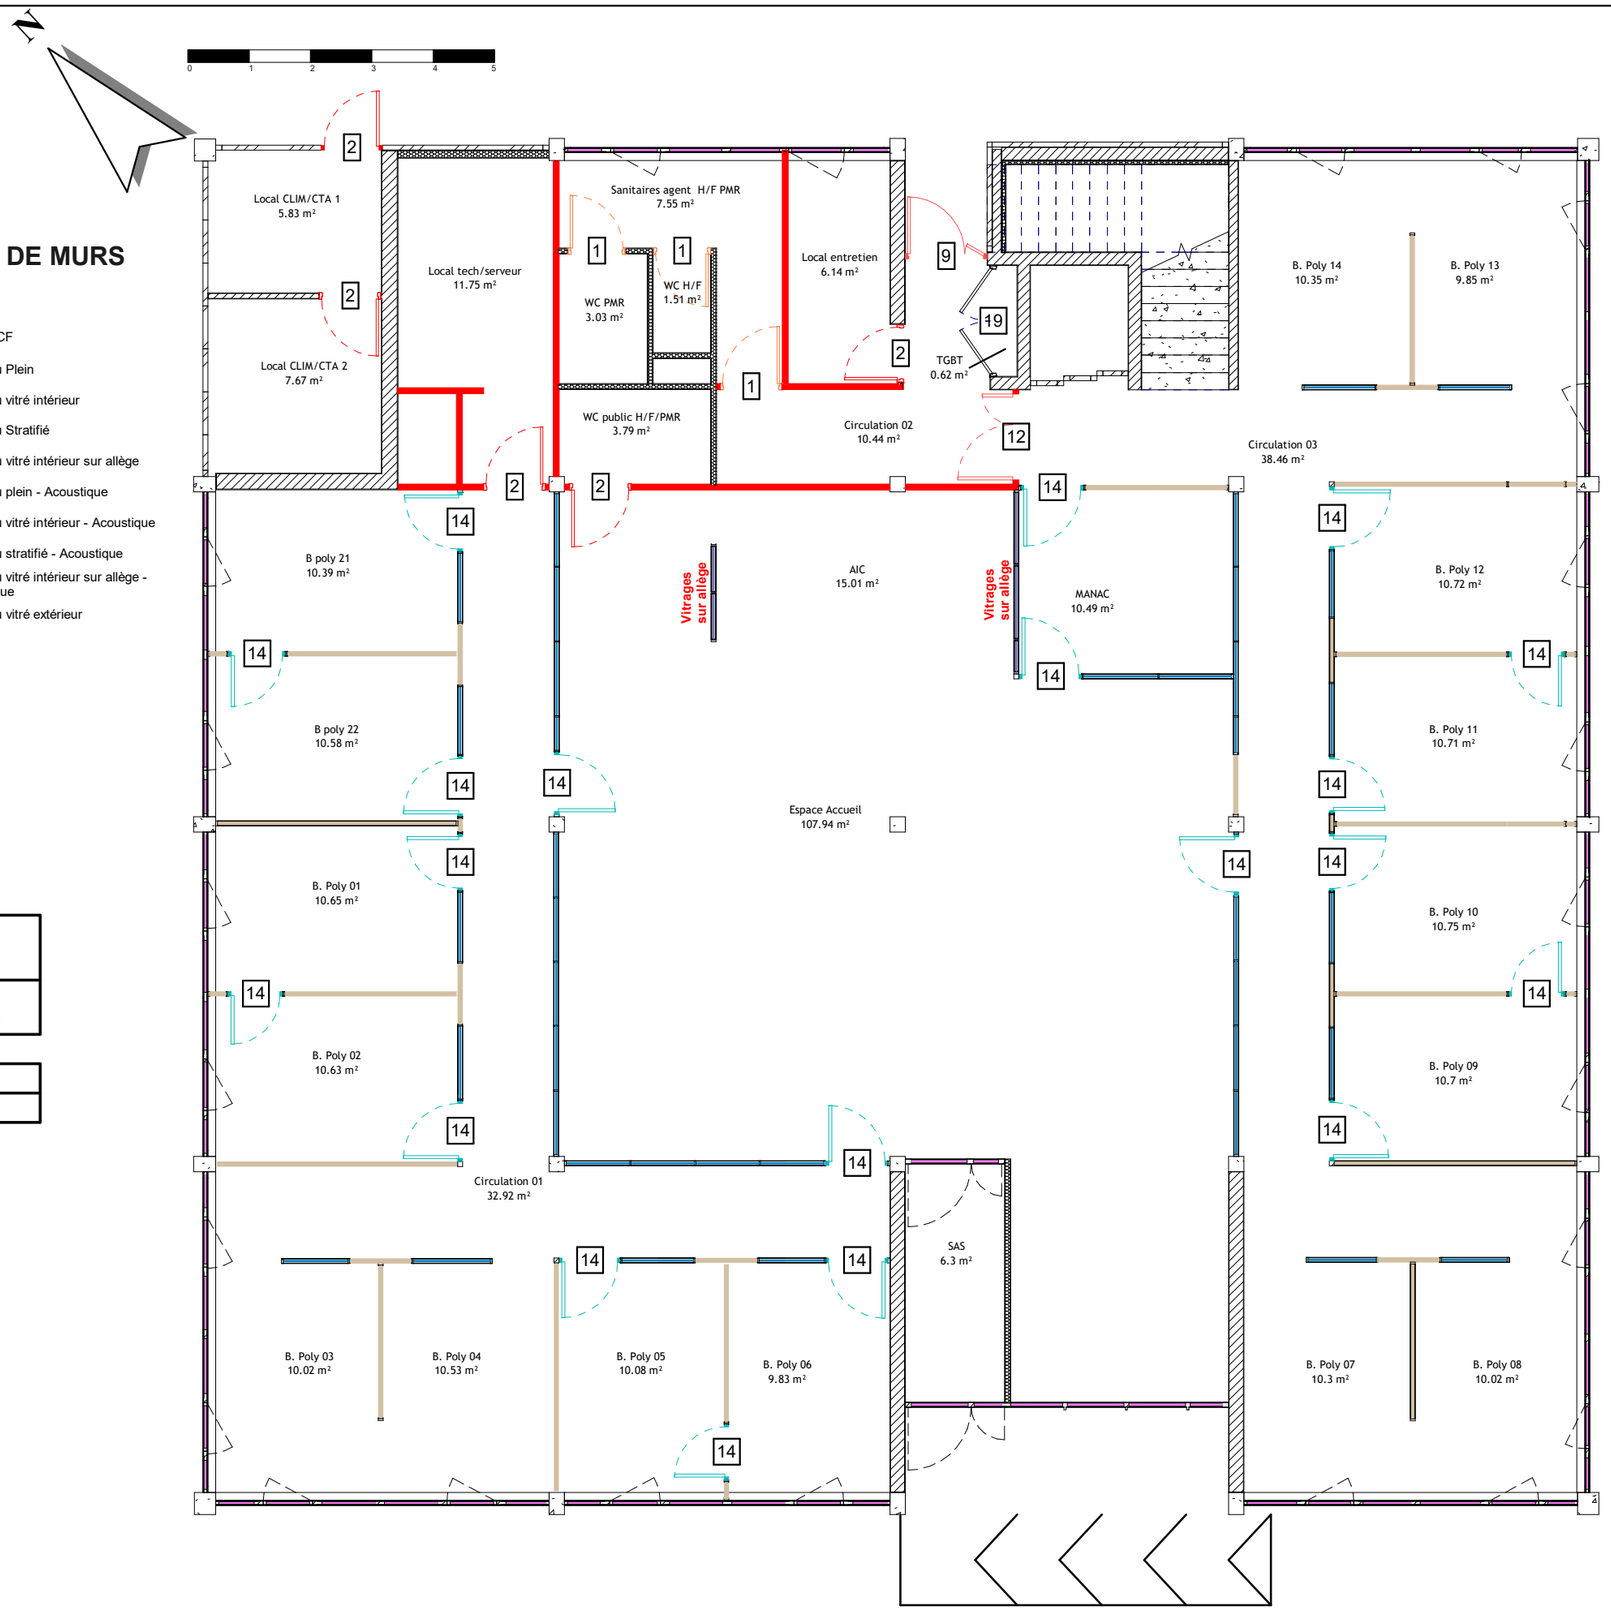

RÉPUBLIQUE FRANÇAISE
Liberté
Égalité
Fraternité

France Travail

Maître d'ouvrage
87 Rue Nuyens
33 000 BORDEAUX
Tel : 05 56 43 60 83
Fax : 05 56 43 60 66

Site de France Travail
LESPARRE MEDOC
7, chemin de PRADAL
33340 Lesparre Médoc

Identifications - RDC

Projet : Etat des Lieux	Dessiné par : XBE	Ech. : 1 : 100	Date : 17/12/2025	Phase : EDL

Identification de Portes

Niveau	ID	IDENTIFIANT DE LA PORTE	Nombre
0 - RDC	1	Porte pleine	3
1.1 - R+1	1	Porte pleine	6
1: 9			9
0 - RDC	2	Porte pleine coupe- feu	5
1.1 - R+1	2	Porte pleine coupe- feu	6
2: 11			11
1.1 - R+1	7	Porte oculus coupe- feu	1
7: 1			1
1.1 - R+1	8	Porte tierce	1
8: 1			1
0 - RDC	9	Porte tierce coupe-feu	1
9: 1			1
1.1 - R+1	11	Porte tierce oculus	1
11: 1			1
0 - RDC	12	Porte tierce oculus coupe-feu	1
1.1 - R+1	12	Porte tierce oculus coupe-feu	1
12: 2			2
0 - RDC	14	Porte pleine + Imposte	20
1 - R+1	14	Porte pleine + Imposte	2
1.1 - R+1	14	Porte pleine + Imposte	11
14: 33			33
0 - RDC	19	Placard technique	1
1.1 - R+1	19	Placard technique	1
19: 2			2
Total général: 61			61

Identification de Panneau de Mur-Rideau Int.

Niveau	IDENTIFIANT DES PANNEAUX MR	Type	Surface
0 - RDC	Panneau plein	Epaisseur 7cm - Mélaminé blanc 1.3cm	139.98 m²
1 - R+1	Panneau plein	Epaisseur 7cm - Mélaminé blanc 1.3cm	133.45 m²
Panneau plein: 69			273.43 m²
Total général: 69			273.43 m²

Identification de Murs

Niveaux	ID	Type	Surface
0 - RDC	Plâtre	Int. Cloison de 98/72	39.27 m²
1 - R+1	Plâtre	Int. Cloison de 72/48	62.04 m²
1 - R+1	Plâtre	Int. Cloison de 98/72	12.17 m²
Plâtre: 15			113.48 m²
0 - RDC	Plâtre - CF	Int. Cloison de 98/72	62.38 m²
1 - R+1	Plâtre - CF	Int. Cloison de 72/48	16.16 m²
1 - R+1	Plâtre - CF	Int. Cloison de 98/72	162.21 m²
Plâtre - CF: 26			240.74 m²

N

0 1 2 3 4 5

LEGENDE DE MURS

- Plâtre
- Plâtre - CF
- Panneau Plein
- Panneau vitré intérieur
- Panneau Stratifié
- Panneau vitré intérieur sur allège
- Panneau plein - Acoustique
- Panneau vitré intérieur - Acoustique
- Panneau stratifié - Acoustique
- Panneau vitré intérieur sur allège - Acoustique
- Panneau vitré extérieur



RÉPUBLIQUE FRANÇAISE
Liberté Égalité Fraternité

France Travail

Maître d'ouvrage
87 Rue Nuyens
33 000 BORDEAUX
Tel : 05 56 43 60 83
Fax : 05 56 43 60 66

Site de France Travail
LESPARRE MEDOC
7, chemin de PRADAL
33340 Lesparre Médoc

Identifications - R+1

Projet : Etat des Lieux	Dessiné par : XBE	Ech. : 1 : 100	Date : 17/12/2025	Phase : EDL