

TYPE DE SOL

- Carrelage
- Chape béton
- Sol collé
- Tapis brosse

06 - Surface par types de sols

Finition du sol	*Marché de nettoyage*	*Niveau*	*Surface*	*Surface Pondérée*
Chape béton	Hors marché	0 - RDC	14.11 m²	14.11 m²
Chape béton	Hors marché	1 - R+1	0.62 m²	0.62 m²
Chape béton: 4			14.73 m²	14.73 m²
Sol collé	Hors marché	0 - RDC	17.89 m²	17.89 m²
Sol collé	Hors marché	1 - R+1	39.42 m²	39.42 m²
Sol collé: 6			57.32 m²	57.32 m²
Hors marché: 10			72.05 m²	72.05 m²
Sol collé	Zones administratives	0 - RDC	81.82 m²	81.82 m²
Sol collé	Zones administratives	1 - R+1	216.16 m²	190.13 m²
Sol collé: 14			297.98 m²	271.95 m²
Zones administratives: 14			297.98 m²	271.95 m²
Sol collé	Zones de réception du public	0 - RDC	299.55 m²	251.93 m²
Sol collé	Zones de réception du public	1 - R+1	128.44 m²	108.91 m²
Sol collé: 27			427.99 m²	360.85 m²
Tapis brosse	Zones de réception du public	0 - RDC	6.3 m²	6.3 m²
Tapis brosse: 1			6.3 m²	6.3 m²
Zones de réception du public: 28			434.28 m²	367.14 m²
Carrelage	Zones espaces détente et sanitaires	0 - RDC	15.88 m²	15.88 m²
Carrelage	Zones espaces détente et sanitaires	1 - R+1	12.23 m²	12.23 m²
Carrelage: 7			28.11 m²	28.11 m²
Sol collé	Zones espaces détente et sanitaires	1 - R+1	50.87 m²	45.78 m²
Sol collé: 2			50.87 m²	45.78 m²
Zones espaces détente et sanitaires: 9			78.98 m²	73.89 m²
Total général			883.29 m²	785.03 m²



RÉPUBLIQUE FRANÇAISE
Liberté Égalité Fraternité


France Travail

Maître d'ouvrage
87 Rue Nuyens
33 000 BORDEAUX
Tel : 05 56 43 60 83
Fax : 05 56 43 60 66

Site de France Travail
LESPARRE MEDOC
7, chemin de PRADAL
33340 Lesparre Médoc

RDC - Type de sols

Projet : Etat des Lieux	Dessiné par : XBE	Ech. : 1 : 100	Date : 17/12/2025	Phase : EDL

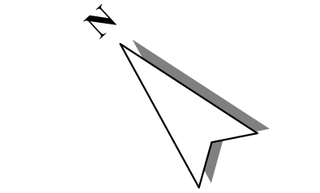




TYPE DE SOL

- Carrelage
- Chape béton
- Sol collé

06 - Surface par types de sols

Finition du sol	*Marché de nettoyage*	*Niveau*	*Surface*	*Surface Pondérée*
Chape béton	Hors marché	0 - RDC	14.11 m²	14.11 m²
Chape béton	Hors marché	1 - R+1	0.62 m²	0.62 m²
Chape béton: 4			14.73 m²	14.73 m²
Sol collé	Hors marché	0 - RDC	17.89 m²	17.89 m²
Sol collé	Hors marché	1 - R+1	39.42 m²	39.42 m²
Sol collé: 6			57.32 m²	57.32 m²
Hors marché: 10			72.05 m²	72.05 m²
Sol collé	Zones administratives	0 - RDC	81.82 m²	81.82 m²
Sol collé	Zones administratives	1 - R+1	216.16 m²	190.13 m²
Sol collé: 14			297.98 m²	271.95 m²
Zones administratives: 14			297.98 m²	271.95 m²
Sol collé	Zones de réception du public	0 - RDC	299.55 m²	251.93 m²
Sol collé	Zones de réception du public	1 - R+1	128.44 m²	108.91 m²
Sol collé: 27			427.99 m²	360.85 m²
Tapis brosse	Zones de réception du public	0 - RDC	6.3 m²	6.3 m²
Tapis brosse: 1			6.3 m²	6.3 m²
Zones de réception du public: 28			434.28 m²	367.14 m²
Carrelage	Zones espaces détente et sanitaires	0 - RDC	15.88 m²	15.88 m²
Carrelage	Zones espaces détente et sanitaires	1 - R+1	12.23 m²	12.23 m²
Carrelage: 7			28.11 m²	28.11 m²
Sol collé	Zones espaces détente et sanitaires	1 - R+1	50.87 m²	45.78 m²
Sol collé: 2			50.87 m²	45.78 m²
Zones espaces détente et sanitaires: 9			78.98 m²	73.89 m²
Total général			883.29 m²	785.03 m²

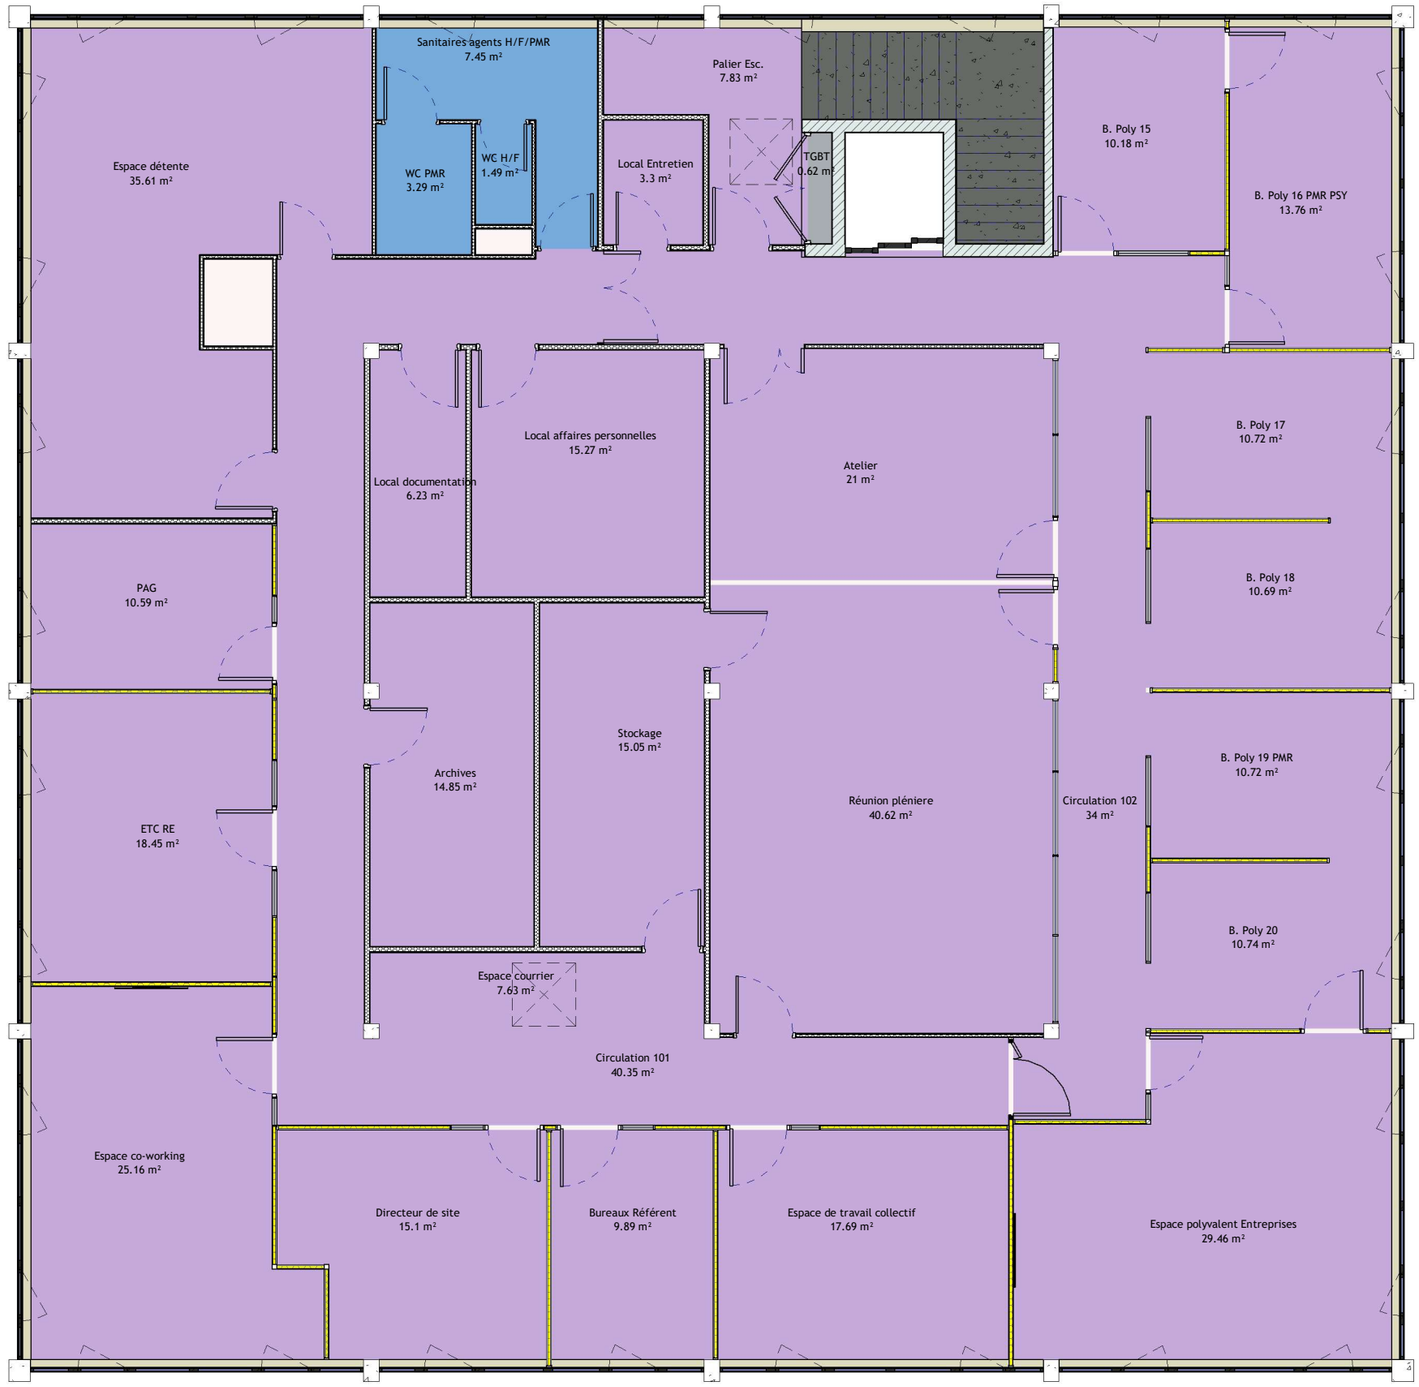

RÉPUBLIQUE FRANÇAISE
Liberté Égalité Fraternité

France Travail

Maître d'ouvrage
87 Rue Nuyens
33 000 BORDEAUX
Tel : 05 56 43 60 83
Fax : 05 56 43 60 66

Site de France Travail
LESPARRE MEDOC
7, chemin de PRADAL
33340 Lesparre Médoc

R+1 - Type de sols

Projet : Etat des Lieux	Dessiné par : XBE	Ech. : 1 : 100	Date : 17/12/2025	Phase : EDL