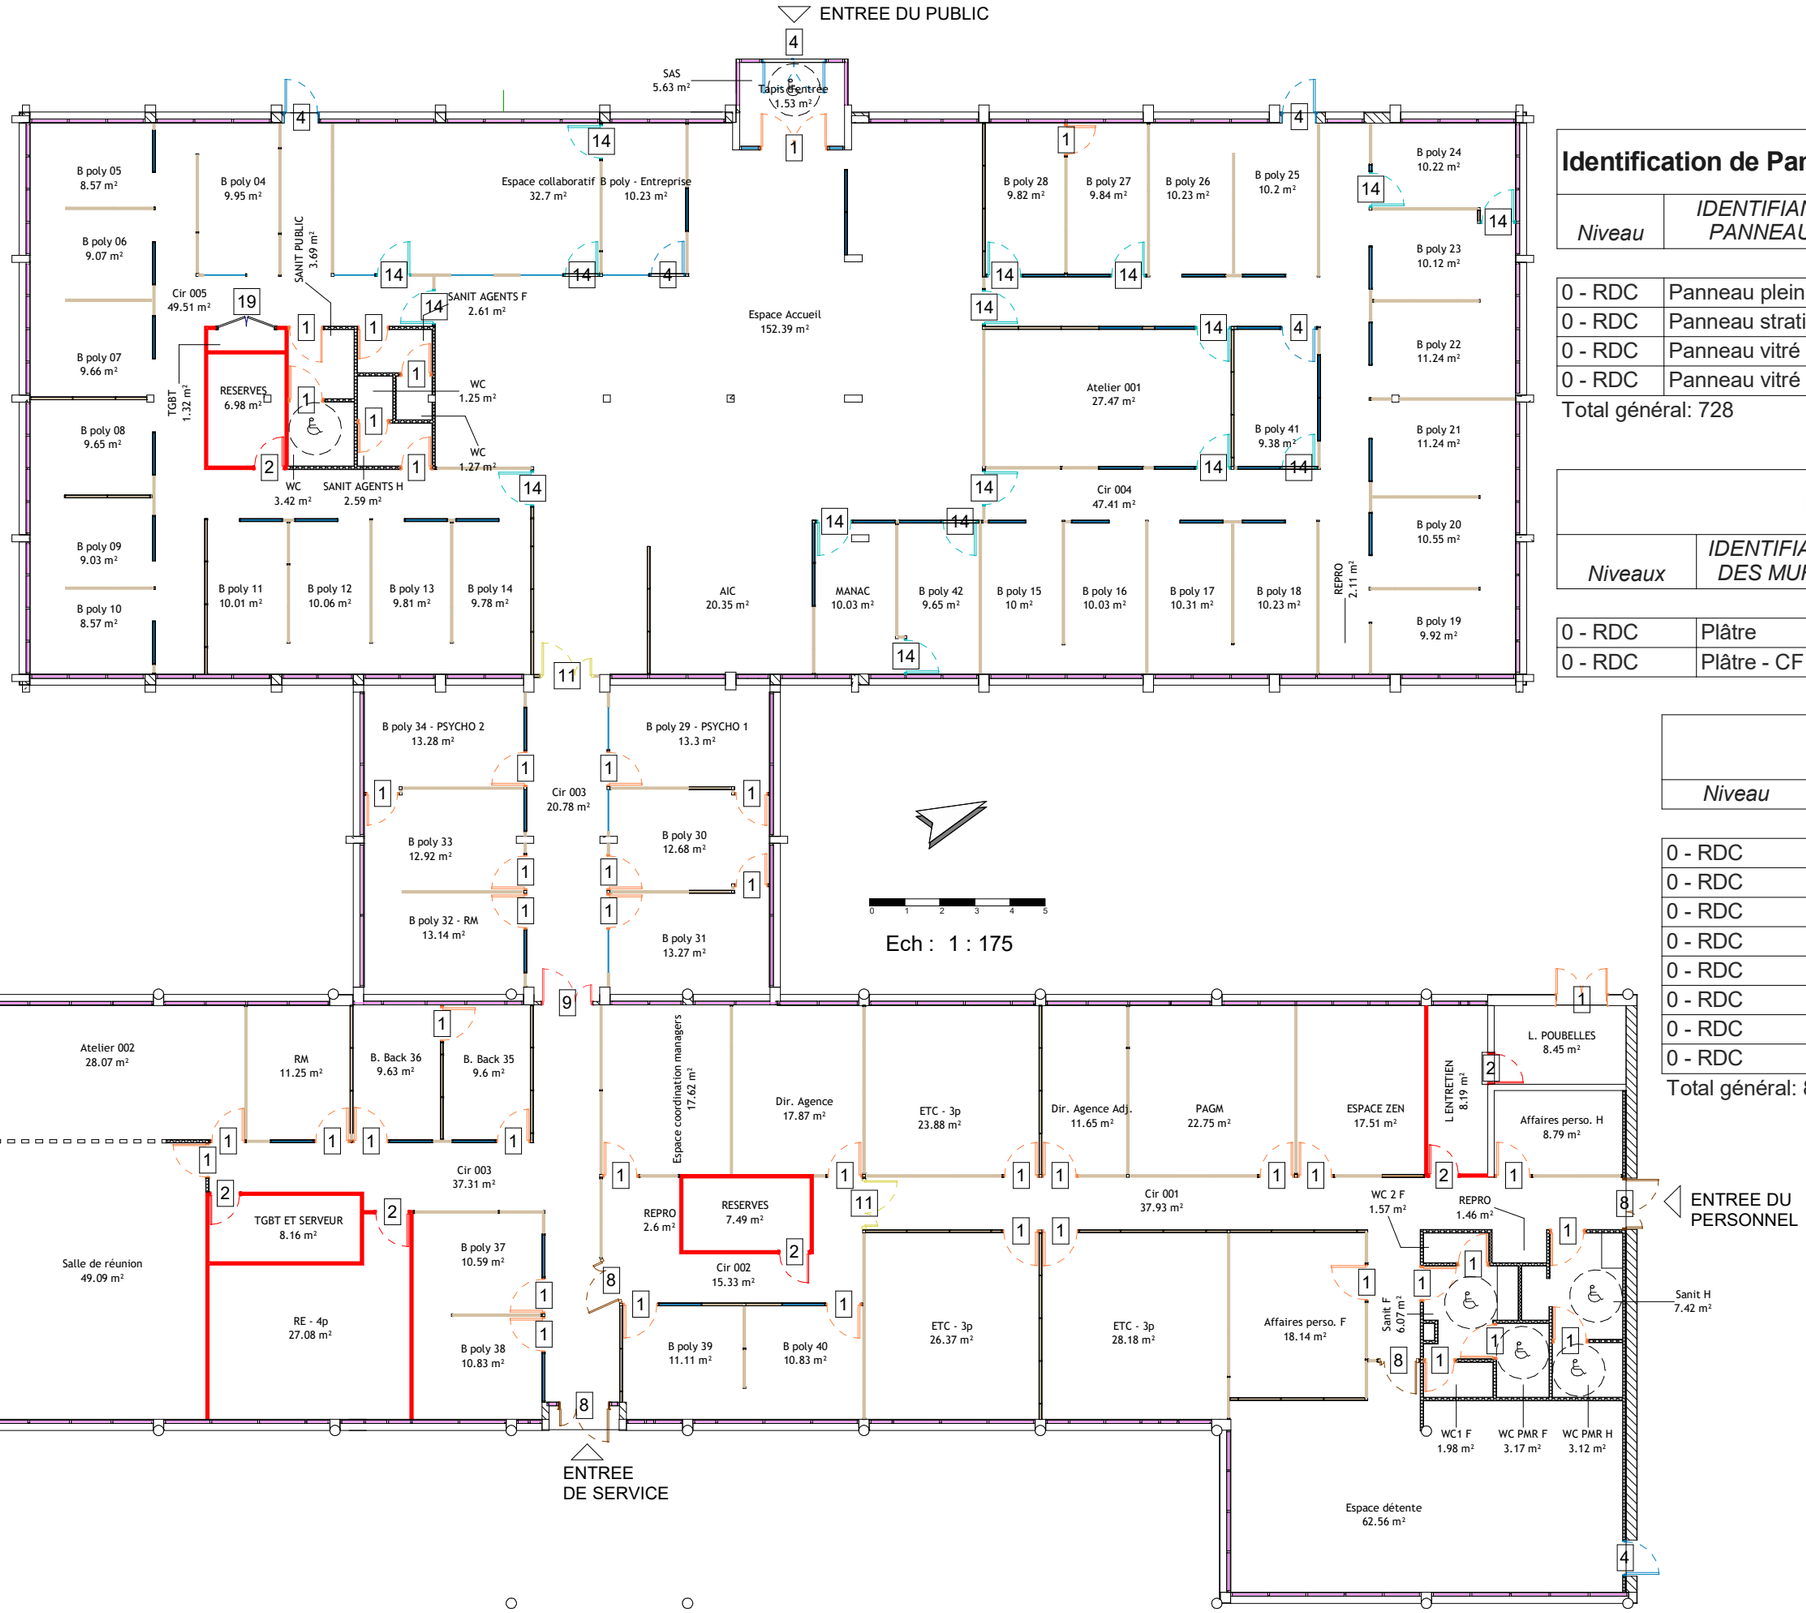


LEGENDE DE MURS

- Plâtre
- Plâtre - CF
- Panneau Plein
- Panneau vitré intérieur
- Panneau Stratifié
- Panneau Plein
- Panneau Plein
- Panneau vitré intérieur - Acoustique
- Panneau stratifié - Acoustique
- Panneau vitré intérieur sur allège - Acoustique
- Panneau vitré extérieur

Identification de Panneau de Mur-Rideau Int....

Niveau	*IDENTIFIANT DES PANNEAUX MR*	*Surface*	*Nombre*
0 - RDC	Panneau plein	633.32 m²	291
0 - RDC	Panneau stratifié	2.76 m²	1
0 - RDC	Panneau vitré extérieur	266.73 m²	378
0 - RDC	Panneau vitré intérieur	156.06 m²	58
Total général: 728		1058.87 m²	

Identification de Murs - RDC

Niveaux	*IDENTIFIANT DES MURS*	*Type*	*Surface*	*Nombre*
0 - RDC	Plâtre	Int. Cloison de 98/72	142.84 m²	25
0 - RDC	Plâtre - CF	Int. Cloison de 98/72	125.17 m²	17

Identification de Portes - RDC

Niveau	*IDENTIFIANT DE LA PORTE*	*ID*	*Nombre*
0 - RDC	Porte pleine	1	44
0 - RDC	Porte pleine coupe- feu	2	6
0 - RDC	Porte Vitrée	4	8
0 - RDC	Porte tierce	8	4
0 - RDC	Porte tierce coupe-feu	9	1
0 - RDC	Porte tierce oculus	11	2
0 - RDC	Porte pleine + Imposte	14	17
0 - RDC	Placard technique	19	1
Total général: 83			

RÉPUBLIQUE FRANÇAISE
Liberté Égalité Fraternité

France Travail

Maître d'ouvrage
87 Rue Nuyens
33 000 BORDEAUX
Tel : 05 56 43 60 83
Fax : 05 56 43 60 66

Site de France Travail
LIBOURNE
35 CHEMIN DU CASSE
33 500 LIBOURNE

Identifications - RDC

Projet : Etat des Lieux | **Dessiné par : XBE** | **Ech. : Comme indiqué** | **Date : 23/06/2025** | **Phase : EDL**