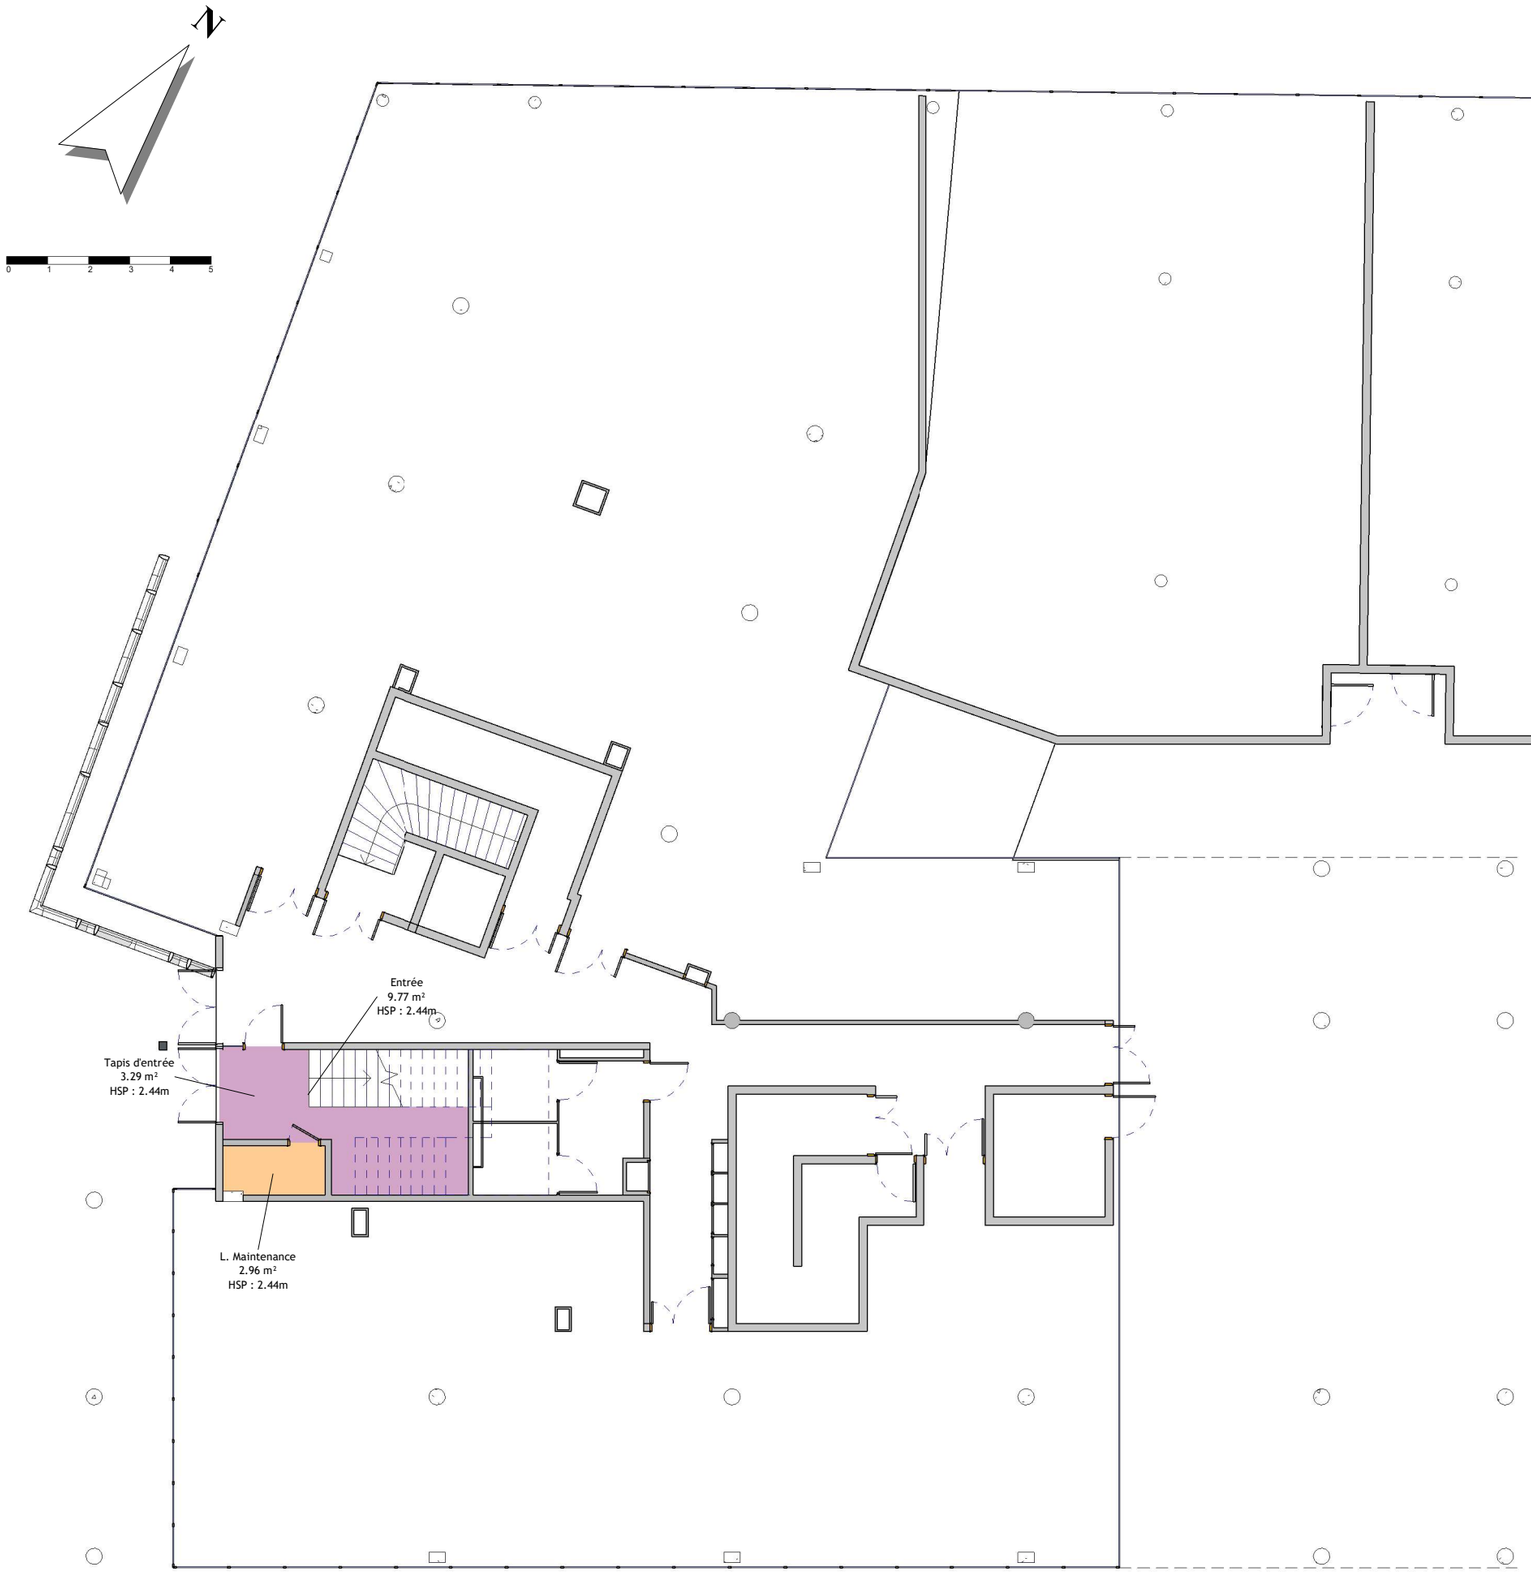



**ENSEMBLE FONCTIONNEL**

- C - Espaces réservés
- D - Circulation

## 06 - Surface par types de sols

| *Finition du sol* | *Marché de nettoyage* | *Niveau* | *Surface* | *Surface Pondérée* |
|---|---|---|---|---|
| Carrelage | Hors marché | 0 - RDC | 2.96 m² | 2.96 m² |
| Carrelage | Zones administratives | 0 - RDC | 9.77 m² | 9.77 m² |
| Carrelage | Zones espaces détente et sanitaires | 1 - R+1 | 12.47 m² | 12.47 m² |
| Carrelage | Zones espaces détente et sanitaires | 2 - R+2 | 17.05 m² | 17.05 m² |
| Carrelage: 9 | | | 42.25 m² | 42.25 m² |
| Chape béton | Hors marché | -1 - Parking R-2 | 990.29 m² | 990.29 m² |
| Chape béton | Hors marché | -1 - Parking R-1 | 1538.51 m² | 1538.51 m² |
| Chape béton | Hors marché | 1 - R+1 | 1.35 m² | 1.35 m² |
| Chape béton | Hors marché | 2 - R+2 | 1.57 m² | 1.57 m² |
| Chape béton: 8 | | | 2531.72 m² | 2531.72 m² |
| Dalles sur plots | Zones extérieures | 2 - R+2 | 28.32 m² | 28.32 m² |
| Dalles sur plots: 1 | | | 28.32 m² | 28.32 m² |
| Sol collé | | 1 - R+1 | 14.16 m² | 11.32 m² |
| Sol collé | Hors marché | 1 - R+1 | 29.81 m² | 29.81 m² |
| Sol collé | Hors marché | 2 - R+2 | 42.63 m² | 42.63 m² |
| Sol collé | Zones administratives | 1 - R+1 | 156.08 m² | 152.13 m² |
| Sol collé | Zones administratives | 2 - R+2 | 386.12 m² | 339.23 m² |
| Sol collé | Zones de réception du public | 1 - R+1 | 483.05 m² | 408.68 m² |
| Sol collé | Zones de réception du public | 2 - R+2 | 120.93 m² | 97.16 m² |
| Sol collé | Zones espaces détente et sanitaires | 2 - R+2 | 91.52 m² | 82.36 m² |
| Sol collé: 72 | | | 1324.27 m² | 1163.32 m² |
| Tapis brosse | Zones administratives | 0 - RDC | 3.29 m² | 3.29 m² |
| Tapis brosse: 1 | | | 3.29 m² | 3.29 m² |
| Total général | | | 3929.86 m² | 3768.9 m² |

pôle emploi

**Maître d'ouvrage**
**87 Rue Nuyens**
**33 000 BORDEAUX**
**Tel : 05 56 43 60 83**
**Fax : 05 56 43 60 66**

**Site de Pole Emploi**
**LORMONT**
**RUE ROMAIN ROLLAND**
**CS 90003 - 33 130 LORMONT**

# RDC-Type de sols

**Projet : ADD** | **Dessiné par : RSA** | **Ech. : 1 : 150** | **Date : 02/06/2023** | **Phase : CSSCT**




## 06 - Surface par types de sols

| Finition du sol | Marché de nettoyage | Niveau | Surface | Surface Pondérée |
|---|---|---|---|---|
| Carrelage | Hors marché | 0 - RDC | 2.96 m² | 2.96 m² |
| Carrelage | Zones administratives | 0 - RDC | 9.77 m² | 9.77 m² |
| Carrelage | Zones espaces détente et sanitaires | 1 - R+1 | 12.47 m² | 12.47 m² |
| Carrelage | Zones espaces détente et sanitaires | 2 - R+2 | 17.05 m² | 17.05 m² |
| Carrelage: 9 | | | 42.25 m² | 42.25 m² |
| Chape béton | Hors marché | -1 - Parking R-2 | 990.29 m² | 990.29 m² |
| Chape béton | Hors marché | -1 - Parking R-1 | 1538.51 m² | 1538.51 m² |
| Chape béton | Hors marché | 1 - R+1 | 1.35 m² | 1.35 m² |
| Chape béton | Hors marché | 2 - R+2 | 1.57 m² | 1.57 m² |
| Chape béton: 8 | | | 2531.72 m² | 2531.72 m² |
| Dalles sur plots | Zones extérieures | 2 - R+2 | 28.32 m² | 28.32 m² |
| Dalles sur plots: 1 | | | 28.32 m² | 28.32 m² |
| Sol collé | | 1 - R+1 | 14.16 m² | 11.32 m² |
| Sol collé | Hors marché | 1 - R+1 | 29.81 m² | 29.81 m² |
| Sol collé | Hors marché | 2 - R+2 | 42.63 m² | 42.63 m² |
| Sol collé | Zones administratives | 1 - R+1 | 156.08 m² | 152.13 m² |
| Sol collé | Zones administratives | 2 - R+2 | 386.12 m² | 339.23 m² |
| Sol collé | Zones de réception du public | 1 - R+1 | 483.05 m² | 408.68 m² |
| Sol collé | Zones de réception du public | 2 - R+2 | 120.93 m² | 97.16 m² |
| Sol collé | Zones espaces détente et sanitaires | 2 - R+2 | 91.52 m² | 82.36 m² |
| Sol collé: 72 | | | 1324.27 m² | 1163.32 m² |
| Tapis brosse | Zones administratives | 0 - RDC | 3.29 m² | 3.29 m² |
| Tapis brosse: 1 | | | 3.29 m² | 3.29 m² |
| Total général | | | 3929.86 m² | 3768.9 m² |

pôle emploi


**Maître d'ouvrage**
**87 Rue Nuyens**
**33 000 BORDEAUX**
**Tel : 05 56 43 60 83**
**Fax : 05 56 43 60 66**


**Site de Pole Emploi**
**LORMONT**
**RUE ROMAIN ROLLAND**
**CS 90003 - 33 130 LORMONT**

# R+1-Type de sols

**Projet : ADD** | **Dessiné par : RSA** | **Ech. : 1 : 150** | **Date : 02/06/2023** | **Phase : CSSCT**




## 06 - Surface par types de sols

| Finition du sol | Marché de nettoyage | Niveau | Surface | Surface Pondérée |
|---|---|---|---|---|
| Carrelage | Hors marché | 0 - RDC | 2.96 m² | 2.96 m² |
| Carrelage | Zones administratives | 0 - RDC | 9.77 m² | 9.77 m² |
| Carrelage | Zones espaces détente et sanitaires | 1 - R+1 | 12.47 m² | 12.47 m² |
| Carrelage | Zones espaces détente et sanitaires | 2 - R+2 | 17.05 m² | 17.05 m² |
| Carrelage: 9 | | | 42.25 m² | 42.25 m² |
| Chape béton | Hors marché | -1 - Parking R-2 | 990.29 m² | 990.29 m² |
| Chape béton | Hors marché | -1 - Parking R-1 | 1538.51 m² | 1538.51 m² |
| Chape béton | Hors marché | 1 - R+1 | 1.35 m² | 1.35 m² |
| Chape béton | Hors marché | 2 - R+2 | 1.57 m² | 1.57 m² |
| Chape béton: 8 | | | 2531.72 m² | 2531.72 m² |
| Dalles sur plots | Zones extérieures | 2 - R+2 | 28.32 m² | 28.32 m² |
| Dalles sur plots: 1 | | | 28.32 m² | 28.32 m² |
| Sol collé | | 1 - R+1 | 14.16 m² | 11.32 m² |
| Sol collé | Hors marché | 1 - R+1 | 29.81 m² | 29.81 m² |
| Sol collé | Hors marché | 2 - R+2 | 42.63 m² | 42.63 m² |
| Sol collé | Zones administratives | 1 - R+1 | 156.08 m² | 152.13 m² |
| Sol collé | Zones administratives | 2 - R+2 | 386.12 m² | 339.23 m² |
| Sol collé | Zones de réception du public | 1 - R+1 | 483.05 m² | 408.68 m² |
| Sol collé | Zones de réception du public | 2 - R+2 | 120.93 m² | 97.16 m² |
| Sol collé | Zones espaces détente et sanitaires | 2 - R+2 | 91.52 m² | 82.36 m² |
| Sol collé: 72 | | | 1324.27 m² | 1163.32 m² |
| Tapis brosse | Zones administratives | 0 - RDC | 3.29 m² | 3.29 m² |
| Tapis brosse: 1 | | | 3.29 m² | 3.29 m² |
| Total général | | | 3929.86 m² | 3768.9 m² |

pôle emploi

**Maître d'ouvrage**
**87 Rue Nuyens**
**33 000 BORDEAUX**
**Tel : 05 56 43 60 83**
**Fax : 05 56 43 60 66**

**Site de Pole Emploi**
**LORMONT**
**RUE ROMAIN ROLLAND**
**CS 90003 - 33 130 LORMONT**

# R+2-Type de sols

**Projet : ADD** | **Dessiné par : RSA** | **Ech. : 1 : 150** | **Date : 02/06/2023** | **Phase : CSSCT**