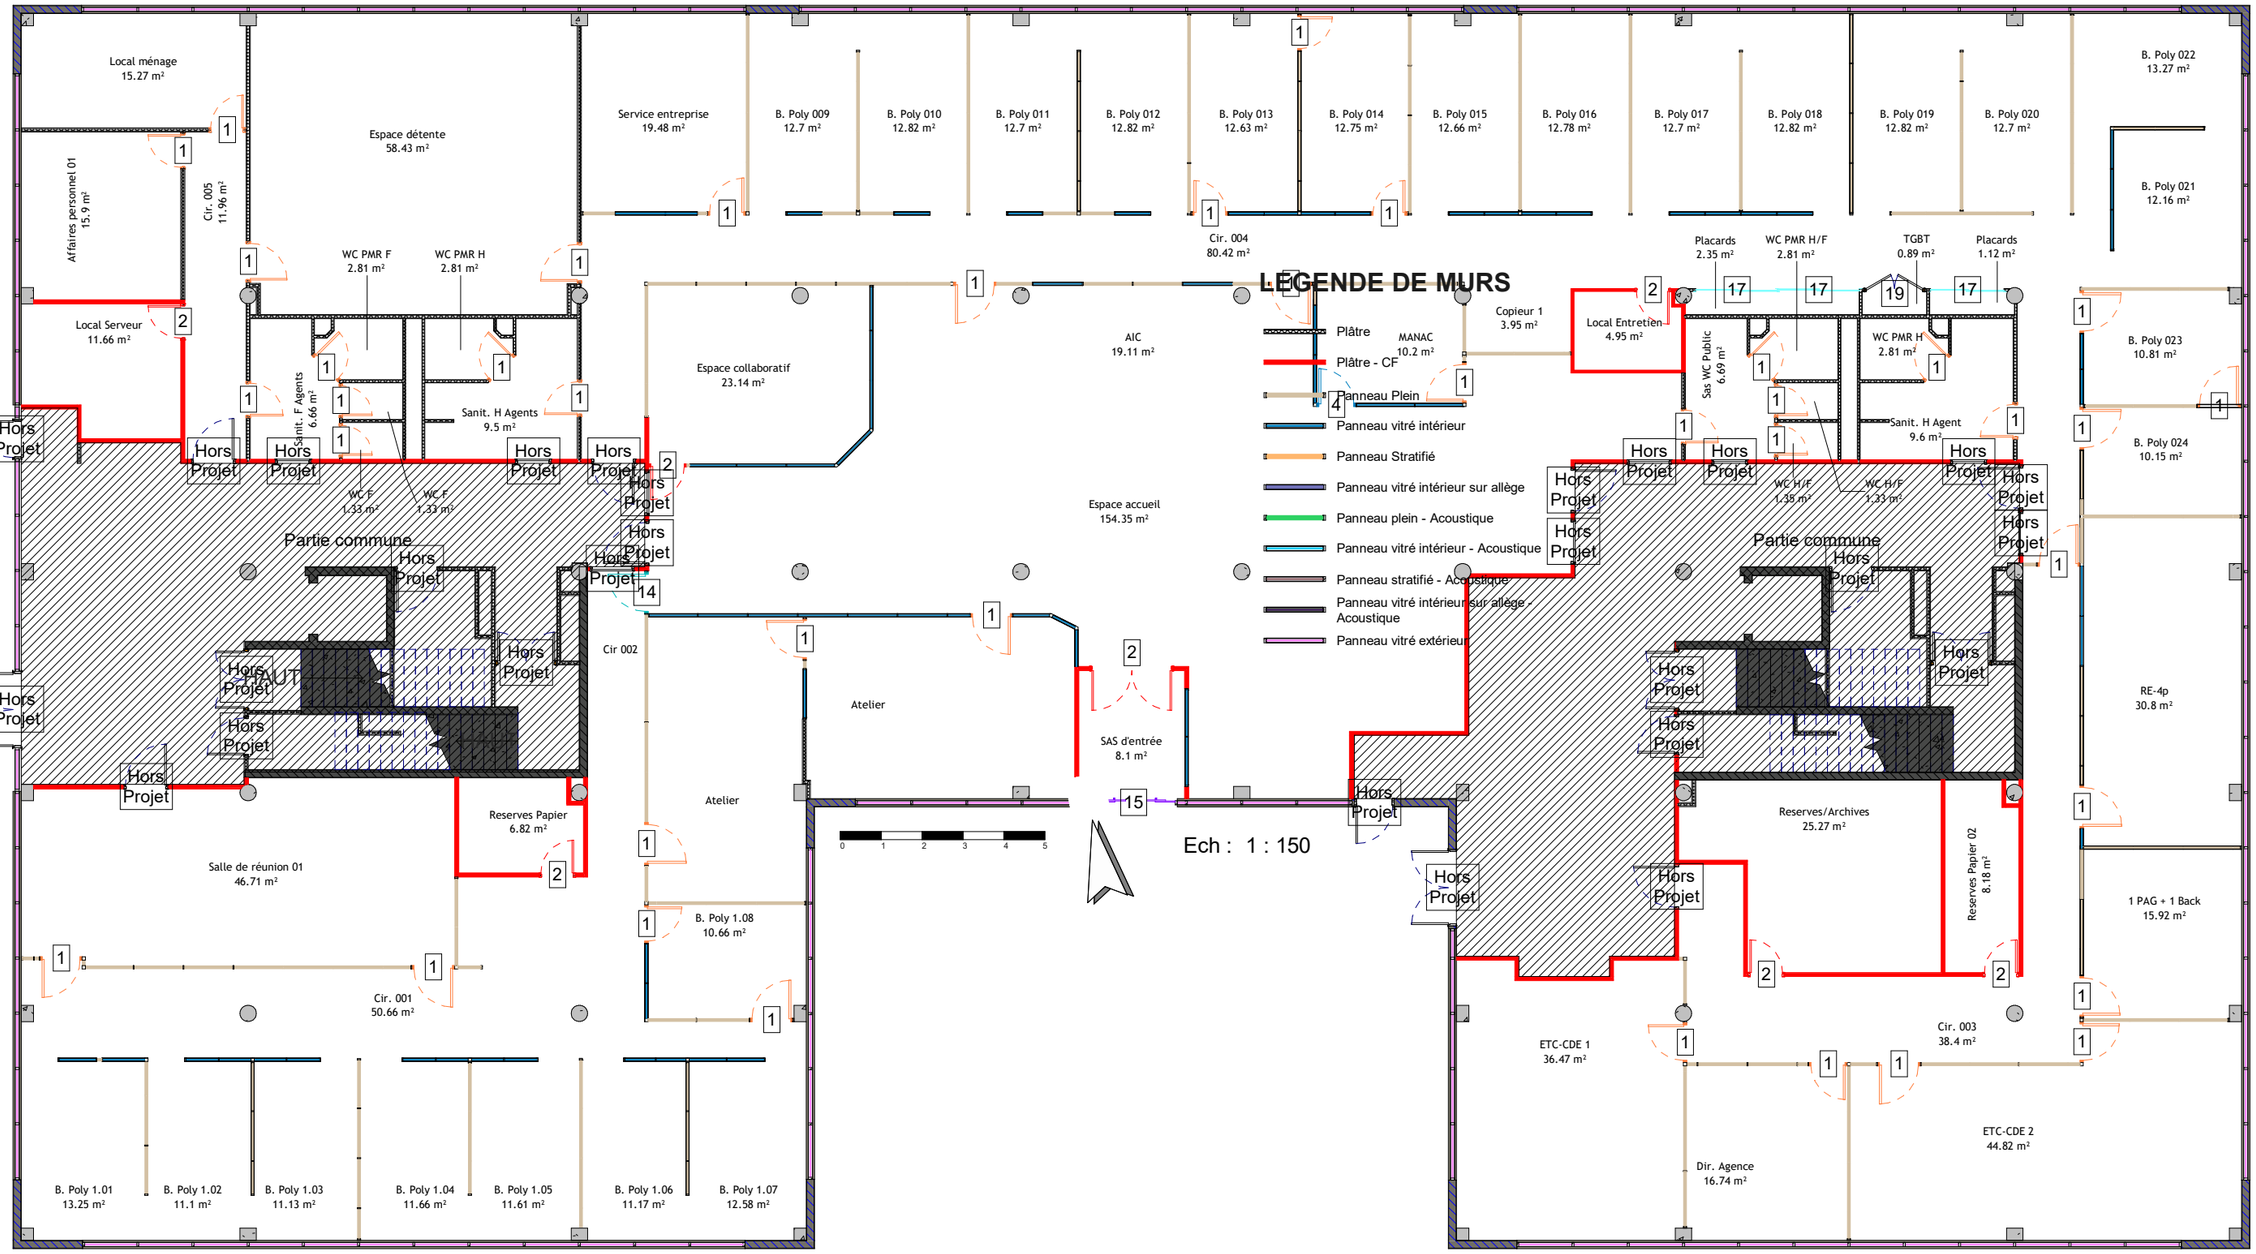


LEGENDE DE MURS

- Plâtre
- Plâtre - CF
- Panneau Plein
- Panneau vitré intérieur
- Panneau Stratifié
- Panneau vitré intérieur sur allège
- Panneau plein - Acoustique
- Panneau vitré intérieur - Acoustique
- Panneau stratifié - Acoustique
- Panneau vitré intérieur sur allège - Acoustique
- Panneau vitré extérieur

Identification de Panneau de Mur-Rideau Int

Niveau	*TYPE DE PANNEAU MR*	*Type*	*Surface*	*Nombre*
0 - RDC	*Panneau Plein*	*Cloison amovible ép.8cm trame 122*	*1.47 m²*	*1*
0 - RDC	*Panneau Plein*	*Epaisseur 7cm - Mélaminé blanc 1.3cm*	*463.84 m²*	*216*
Total général: 217			*465.3 m²*	*217*

Identification de Murs - RDC

Niveaux	TYPE DE MUR	Type	Nombre	Surface
0 - RDC	Plâtre	Cloison plâtre 13mm	6	4.43 m²
0 - RDC	Plâtre	Int. Cloison de 72/46	38	122.98 m²
0 - RDC	Plâtre	Int. Cloison de 98/48	46	262.64 m²
Plâtre: 90				390.05 m²
0 - RDC	Plâtre - CF	Int. Cloison de 72/46	5	22.87 m²
0 - RDC	Plâtre - CF	Int. Cloison de 98/48	43	301.64 m²
Plâtre - CF: 48				324.51 m²

Identification de Portes

Niveau	ID	IDENTIFIANT DE LA PORTE	Type de porte	Nombre
0 - RDC	1	Porte pleine	PP	40
0 - RDC	2	Porte pleine coupe- feu	PP - CF	7
0 - RDC	4	Porte Vitrée	PV	1
0 - RDC	14	Porte pleine + Imposte	PPI	1
0 - RDC	15	Porte Coulissante	PC	1
0 - RDC	17	Porte Coulissante Placard	PCP	3
0 - RDC	19	Placard technique	PLT	1

Total général: 54

RÉPUBLIQUE FRANÇAISE
Liberté Égalité Fraternité

France Travail

Maître d'ouvrage
87 Rue Nuyens
33 000 BORDEAUX
Tel : 05 56 43 60 83
Fax : 05 56 43 60 66

Site de France Travail
MERIGNAC
RUE DE THALES-CS 30042
33 700 MERIGNAC

Identifications Murs et Portes

Projet : Etat des lieux	Dessiné par : XBE	Ech. : Comme indiqué	Date : 25/06/2025	Phase : EDL