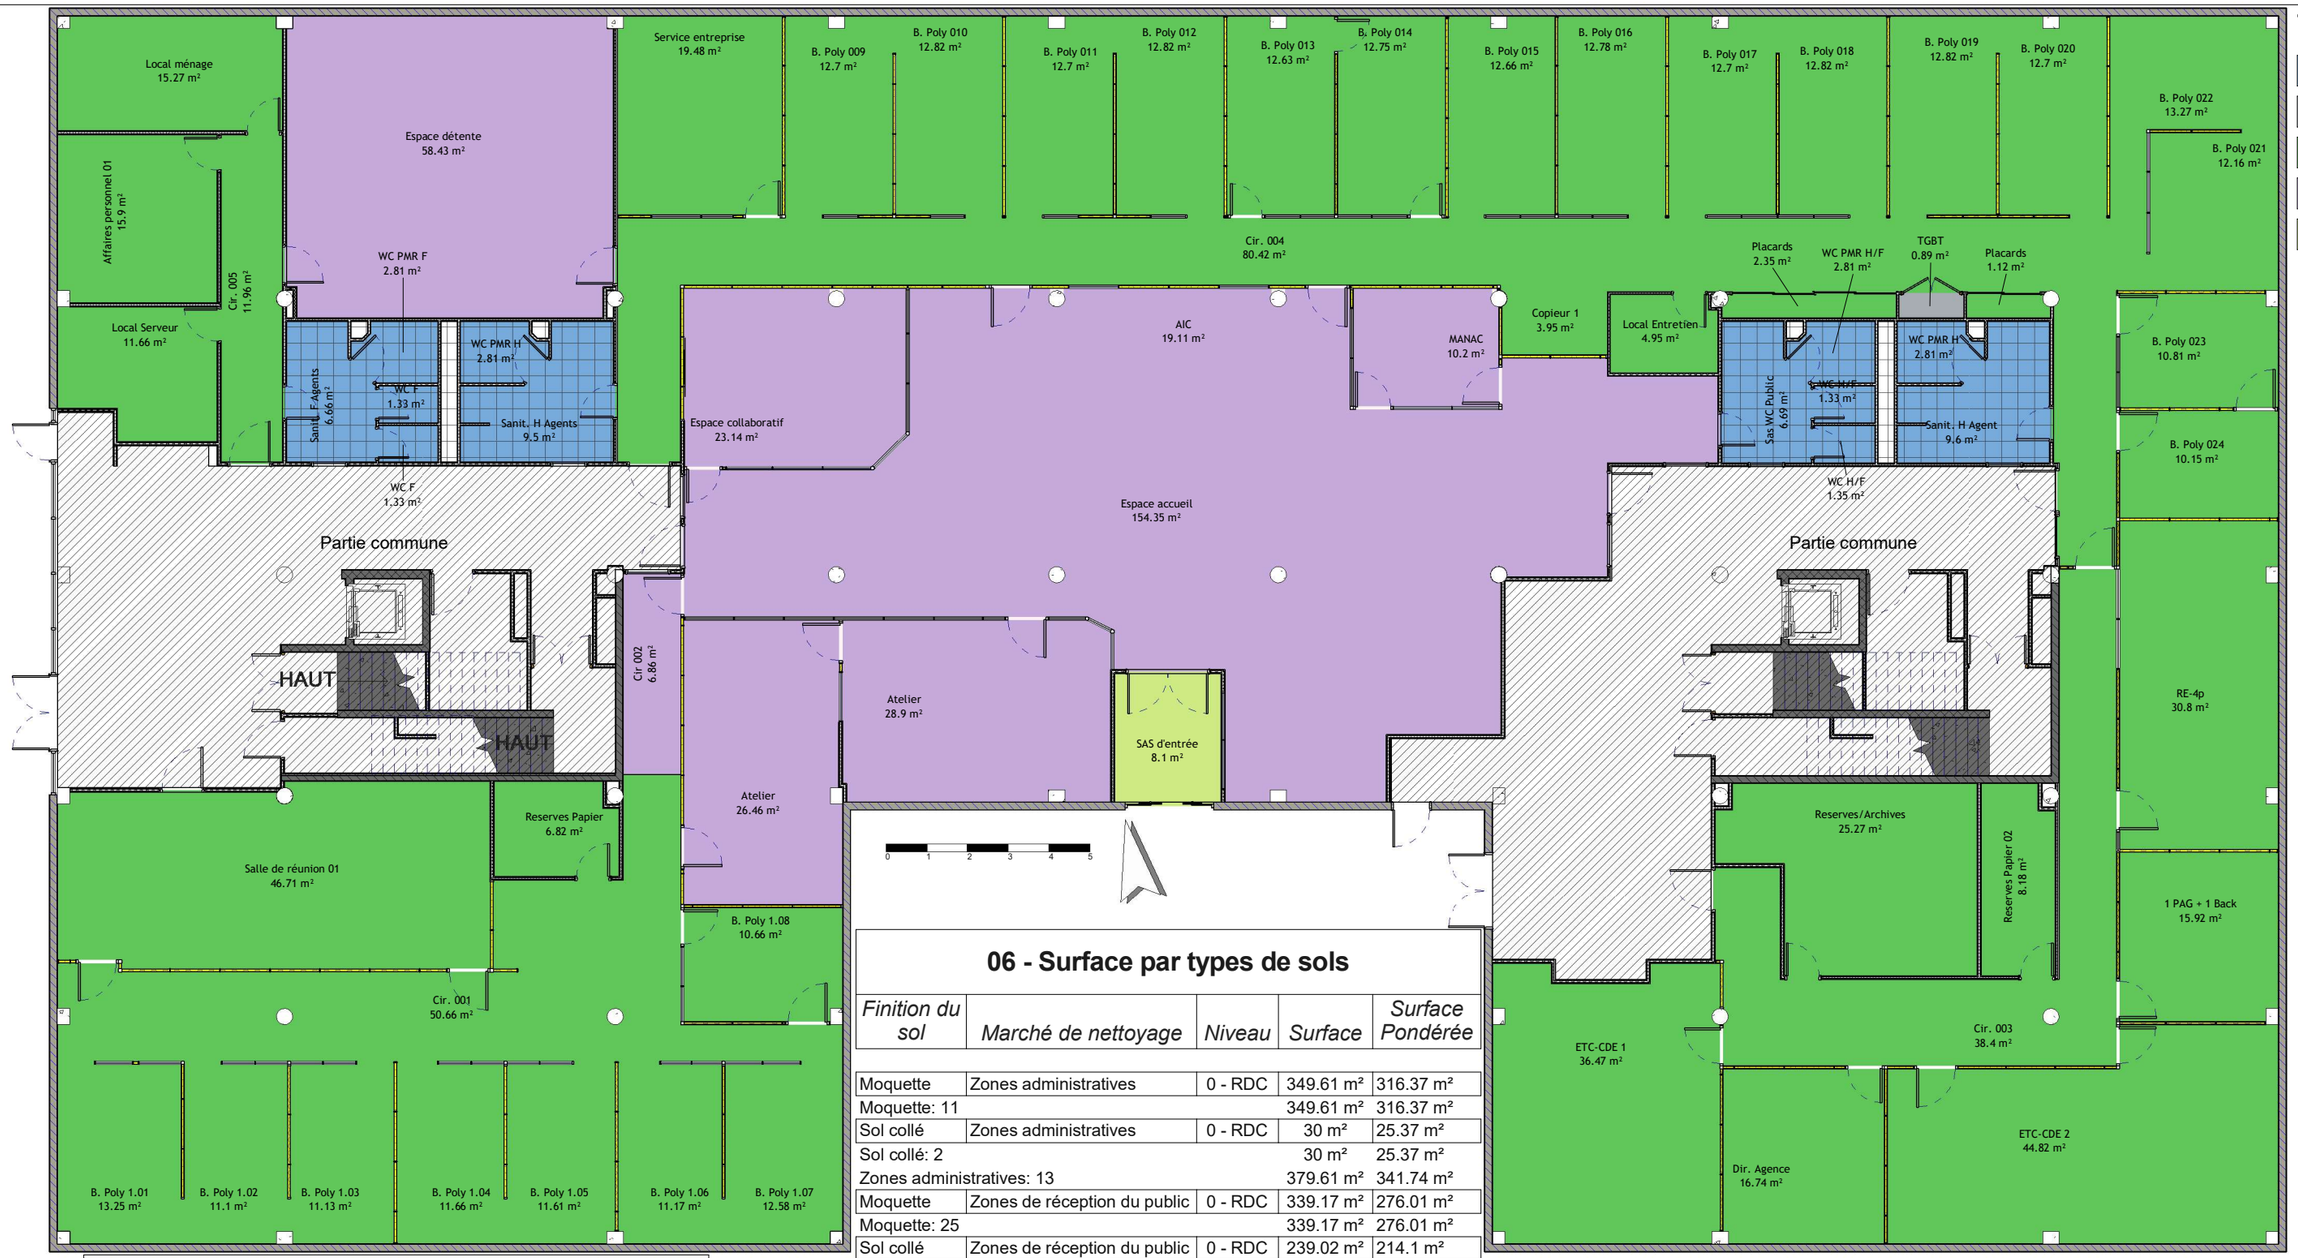


06 - Surface par types de sols

Finition du sol	Marché de nettoyage	Niveau	Surface	Surface Pondérée
Chape béton	Hors marché	0 - RDC	0.89 m²	0.89 m²
Chape béton: 1			0.89 m²	0.89 m²
Moquette	Hors marché	0 - RDC	60.35 m²	60.35 m²
Moquette: 7			60.35 m²	60.35 m²
Hors marché: 8			61.23 m²	61.23 m²

06 - Surface par types de sols

Finition du sol	Marché de nettoyage	Niveau	Surface	Surface Pondérée
Moquette	Zones administratives	0 - RDC	349.61 m²	316.37 m²
Moquette: 11			349.61 m²	316.37 m²
Sol collé	Zones administratives	0 - RDC	30 m²	25.37 m²
Sol collé: 2			30 m²	25.37 m²
Zones administratives: 13			379.61 m²	341.74 m²
Moquette	Zones de réception du public	0 - RDC	339.17 m²	276.01 m²
Moquette: 25			339.17 m²	276.01 m²
Sol collé	Zones de réception du public	0 - RDC	239.02 m²	214.1 m²
Sol collé: 5			239.02 m²	214.1 m²
Tapis brosse	Zones de réception du public	0 - RDC	8.1 m²	8.1 m²
Tapis brosse: 1			8.1 m²	8.1 m²
Zones de réception du public: 31			586.29 m²	498.21 m²
Carrelage	Zones espaces détente et sanitaires	0 - RDC	49.03 m²	49.03 m²
Carrelage: 12			49.03 m²	49.03 m²
Moquette	Zones espaces détente et sanitaires	0 - RDC	31.17 m²	28.05 m²
Moquette: 2			31.17 m²	28.05 m²
Sol collé	Zones espaces détente et sanitaires	0 - RDC	58.43 m²	52.58 m²
Sol collé: 1			58.43 m²	52.58 m²
Zones espaces détente et sanitaires: 15			138.62 m²	129.66 m²
Total général			1165.75 m²	1030.84 m²

RÉPUBLIQUE FRANÇAISE
Liberté
Égalité
Fraternité

France Travail

Maître d'ouvrage
87 Rue Nuyens
33 000 BORDEAUX
Tel : 05 56 43 60 83
Fax : 05 56 43 60 66

Site de France Travail
MERIGNAC
RUE DE THALES-CS 30042
33 700 MERIGNAC

RDC - Type de sols

Projet : Etat des lieux	Dessiné par : XBE	Ech. : 1 : 150	Date : 25/06/2025	Phase : EDL