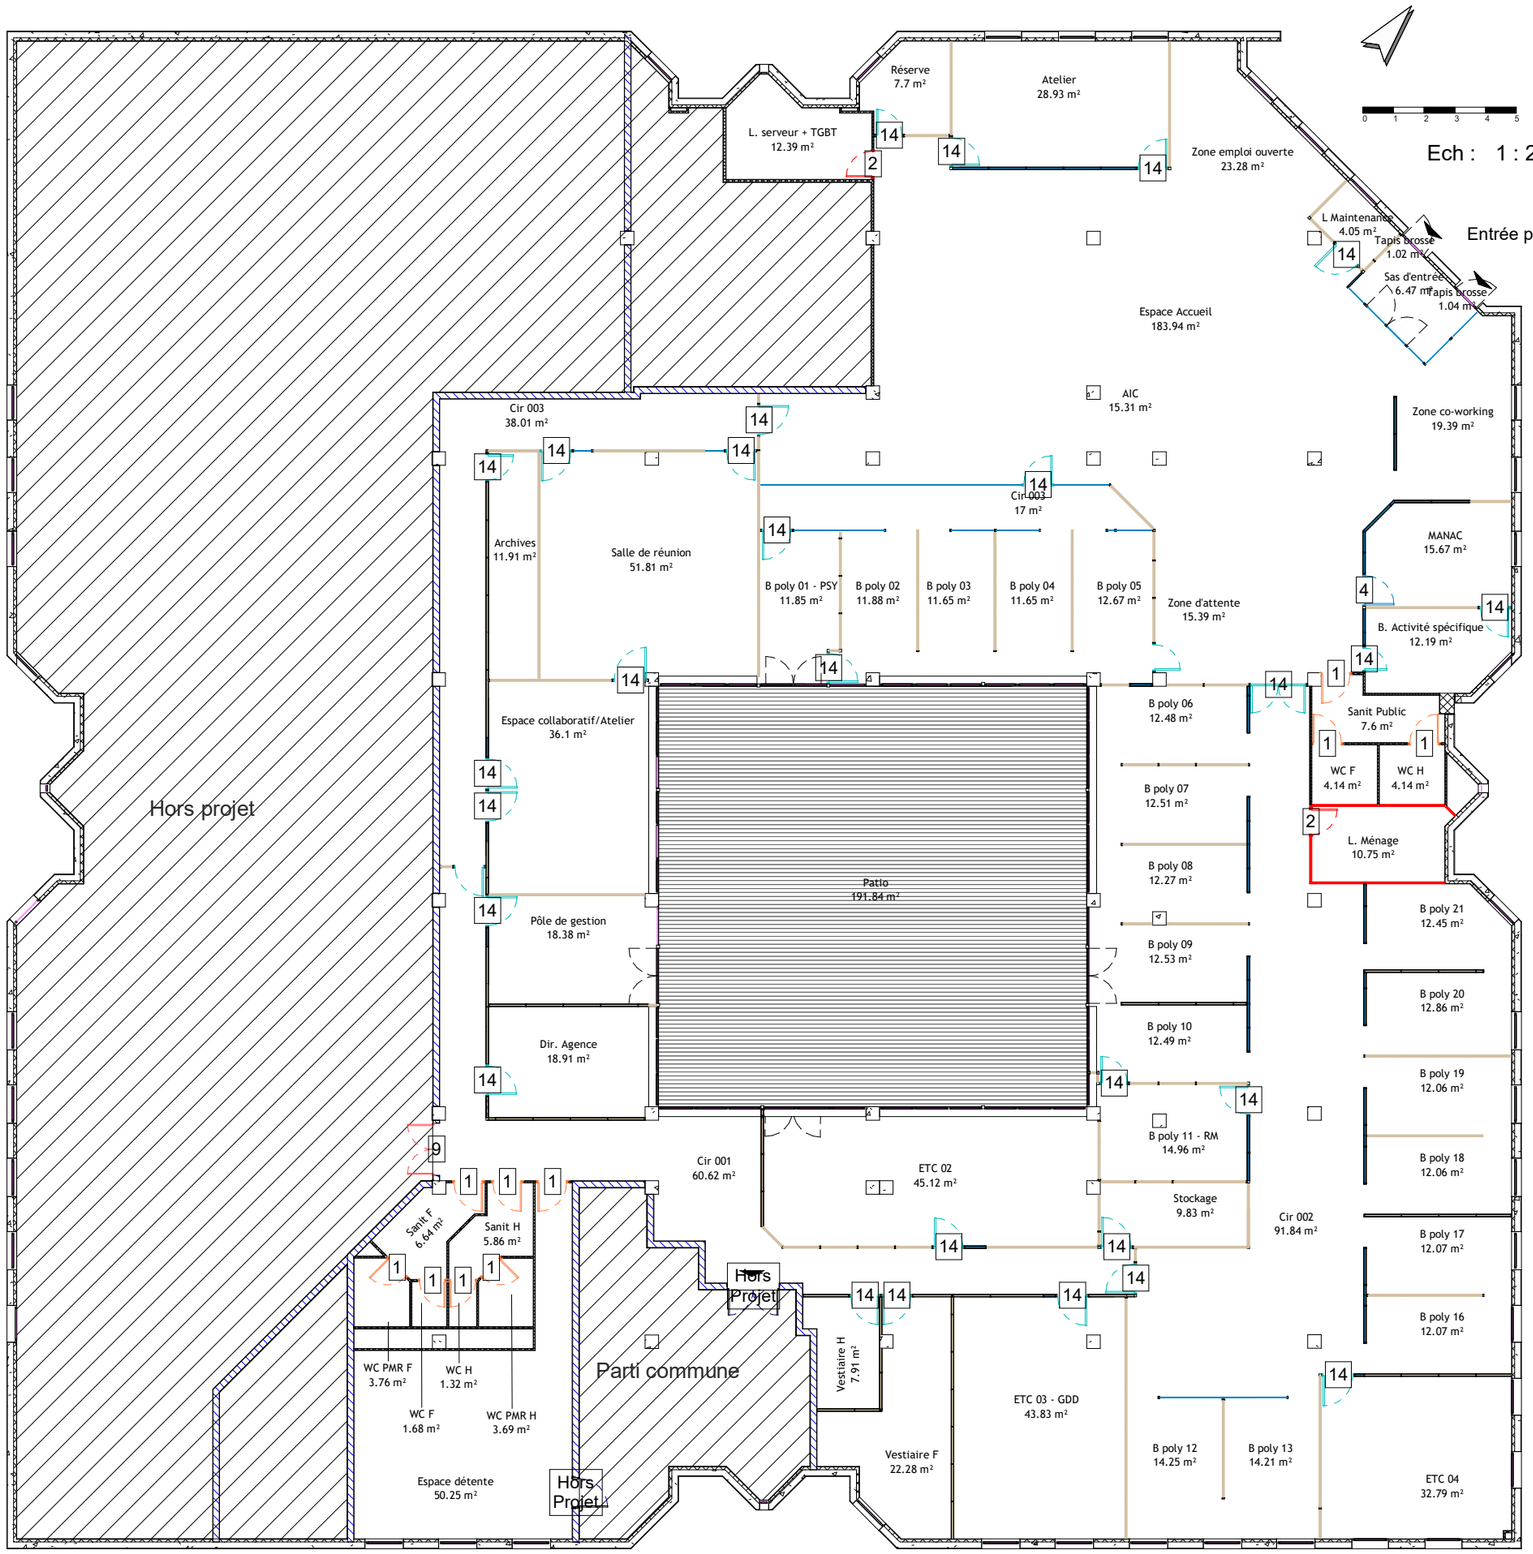


LEGENDE DE MURS

- Plâtre
- Plâtre - CF
- Panneau Plein
- Panneau vitré intérieur
- Panneau Stratifié
- Panneau vitré intérieur sur allège
- Panneau plein - Acoustique
- Panneau vitré intérieur - Acoustique
- Panneau stratifié - Acoustique
- Panneau vitré intérieur sur allège - Acoustique
- Panneau vitré extérieur

Ech : 1 : 100

Identification de Murs - RDC

Niveaux	ID	Type	Nombre
0 - RDC	Plâtre	Int. Cloison de 72/48	31
0 - RDC	Plâtre	Int. Cloison de 98/72	4
0 - RDC	Plâtre - CF	Int. Cloison de 72/48	4

Identification de Panneau de Mur-Rideau Int. - RDC

Niveau	Type	Nombre
0 - RDC	*Epaisseur 5cm - PVC 1.3cm*	*4*
0 - RDC	*Epaisseur 7cm - Mélaminé blanc 1.3cm*	*214*

Total général: 218

Identification de Portes - RDC

Niveau	IDENTIFIANT DE LA PORTE	Nombre
0 - RDC	Porte pleine	10
0 - RDC	Porte pleine + Imposte	30
0 - RDC	Porte pleine coupe- feu	2
0 - RDC	Porte tierce coupe-feu	1
0 - RDC	Porte Vitrée	1

Total général: 44

RÉPUBLIQUE FRANÇAISE
Liberté Égalité Fraternité

France Travail

Maître d'ouvrage
87 Rue Nuyens
33 000 BORDEAUX
Tel : 05 56 43 60 83
Fax : 05 56 43 60 66

Site de France Travail
PESSAC
AVENUE LEONARD DE VINCI - CS 60015
33 615 PESSAC

Identifications - RDC

Projet : Etat des lieux | **Dessiné par : XBE** | **Ech. : Comme indiqué** | **Date : 16/06/2025** | **Phase : EDL**