
05 - Surfaces à nettoyer

Surface à nettoyer	Niveau	Marché de nettoyage	Surface	Surface Pondéré
Non	0 - RDC	Hors marché	248.48 m²	248.48 m²
Hors marché: 7			248.48 m²	248.48 m²
Oui	0 - RDC	Zones administratives	402.59 m²	363.57 m²
Zones administratives: 10			402.59 m²	363.57 m²
Oui	0 - RDC	Zones de réception du public	613.42 m²	527.79 m²
Zones de réception du public: 31			613.42 m²	527.79 m²
Oui	0 - RDC	Zones espaces détente et sanitaires	119.27 m²	111.23 m²
Zones espaces détente et sanitaires: 12			119.27 m²	111.23 m²
Total général: 60			1383.76 m²	1251.06 m²

Identification Vitrage Ext. / Int.

Niveau	Type	Nombre	Surface	Surface Accessible	Surface non Accessible
0 - RDC	Vitrage extérieur	179	183.22 m²	183.22 m²	0 m²
0 - RDC	Vitrage intérieur	88	184.08 m²	184.08 m²	0 m²
Total général: 267			367.3 m²	367.3 m²	0 m²

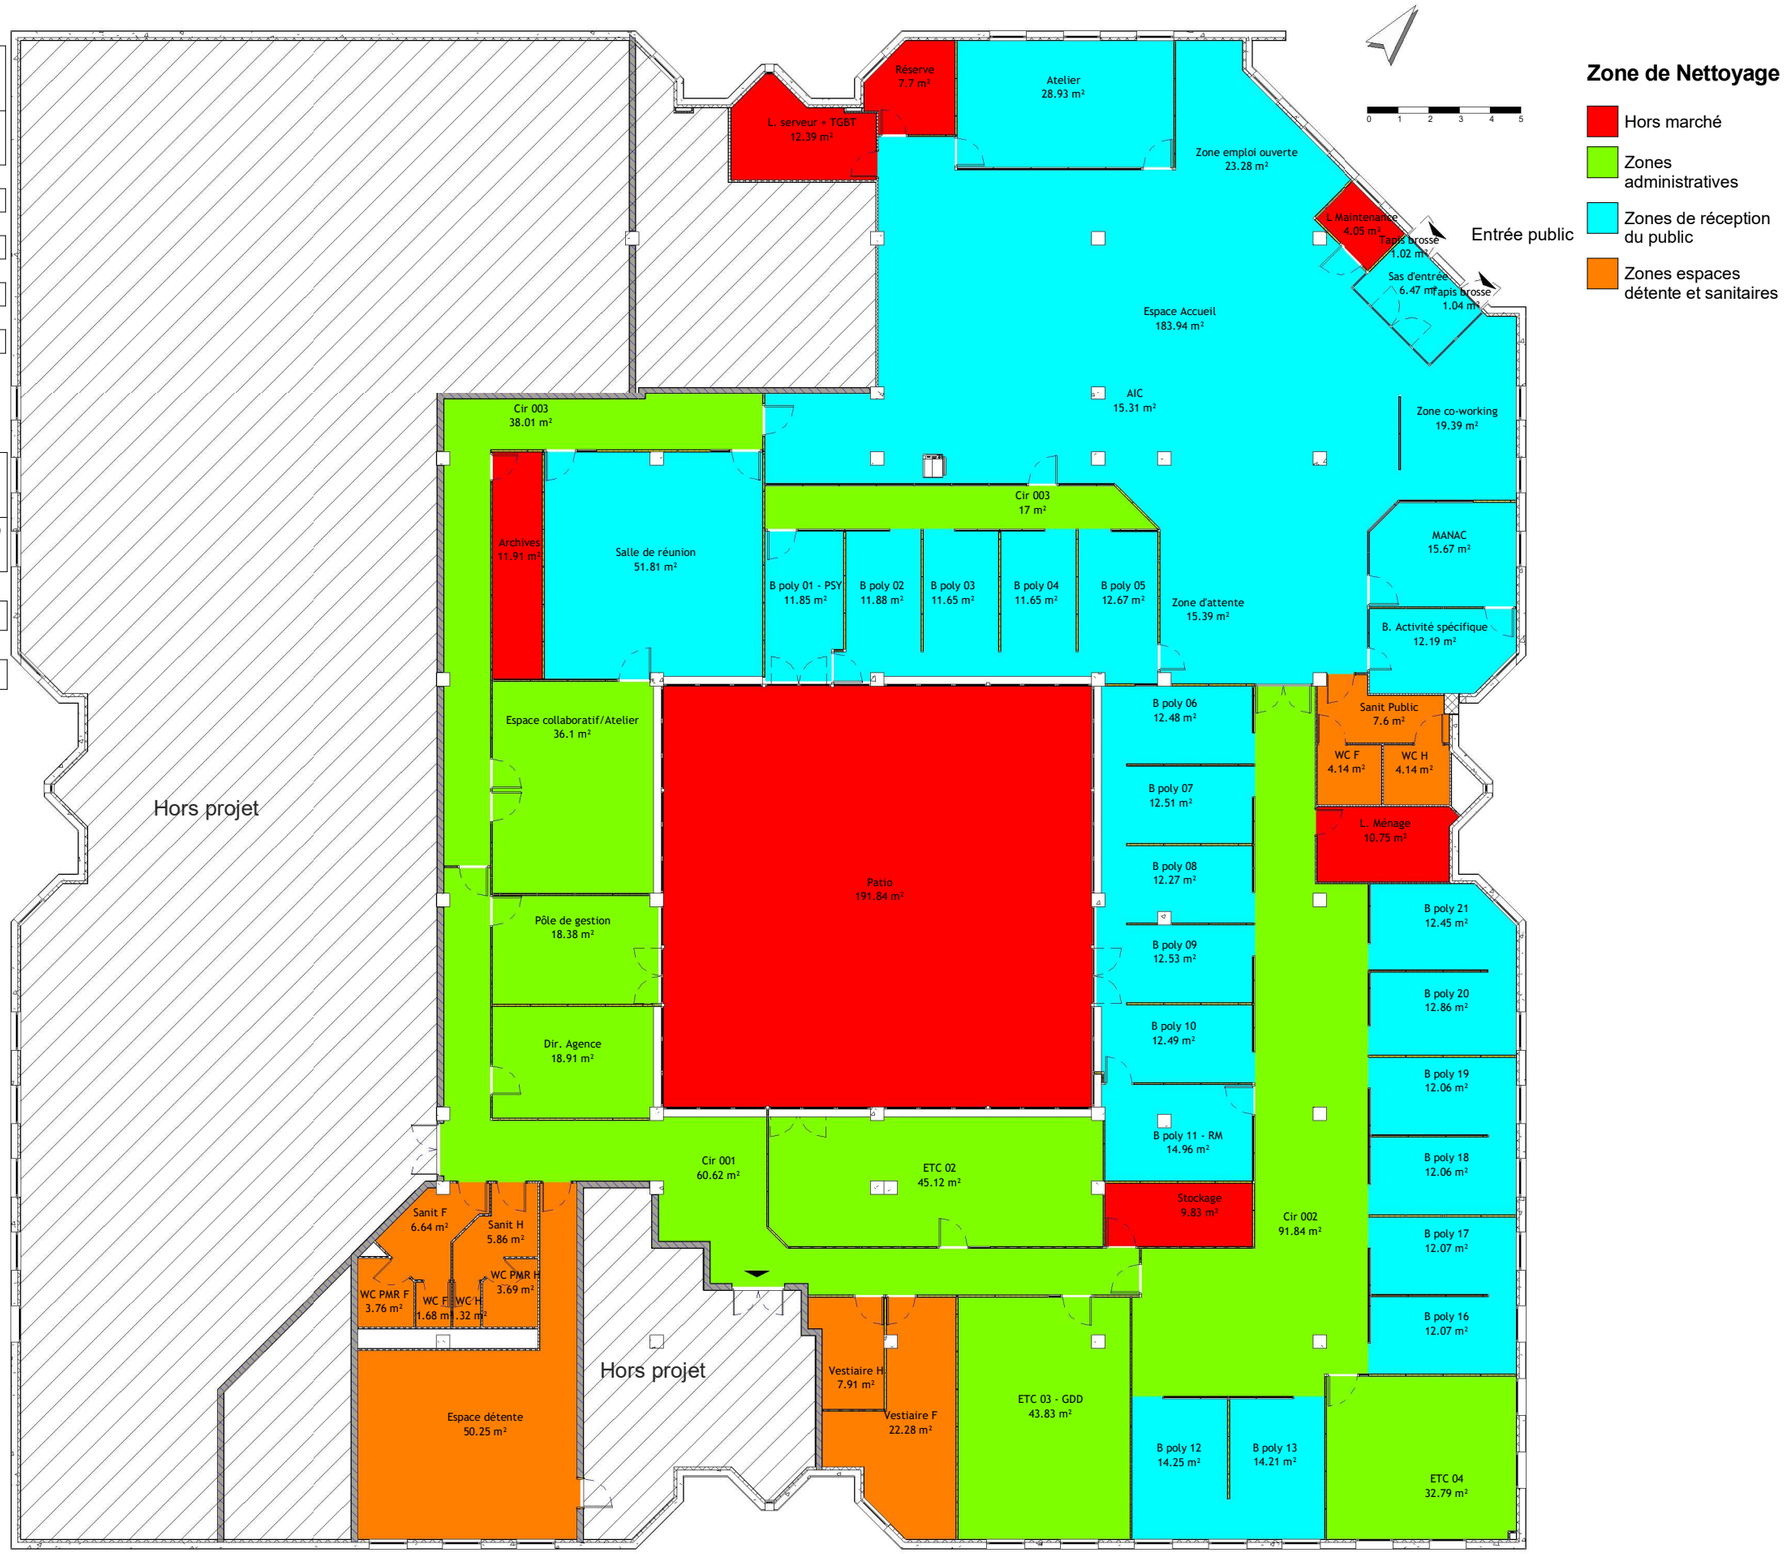

RÉPUBLIQUE FRANÇAISE
Liberté Égalité Fraternité

France Travail

Maître d'ouvrage
87 Rue Nuyens
33 000 BORDEAUX
Tel : 05 56 43 60 83
Fax : 05 56 43 60 66

Site de France Travail
PESSAC
AVENUE LEONARD DE VINCI - CS 60015
33 615 PESSAC

RDC - Surfaces à nettoyer

Projet : Etat des lieux	Dessiné par : XBE	Ech. : 1 : 200	Date : 16/06/2025	Phase : EDL