
06 - Surface par types de sols

Finition du sol	*Marché de nettoyage*	*Niveau*	*Surface*	*Surface Pondérée*
Bois	Hors marché	0 - RDC	191.84 m²	191.84 m²
Bois: 1			191.84 m²	191.84 m²
Chape béton	Hors marché	0 - RDC	11.91 m²	11.91 m²
Chape béton: 1			11.91 m²	11.91 m²
Sol collé	Hors marché	0 - RDC	44.72 m²	44.72 m²
Sol collé: 5			44.72 m²	44.72 m²
Hors marché: 7			248.48 m²	248.48 m²
Sol collé	Zones administratives	0 - RDC	402.59 m²	363.57 m²
Sol collé: 10			402.59 m²	363.57 m²
Zones administratives: 10			402.59 m²	363.57 m²
Sol collé	Zones de réception du public	0 - RDC	611.37 m²	525.73 m²
Sol collé: 29			611.37 m²	525.73 m²
Tapis brosse	Zones de réception du public	0 - RDC	2.05 m²	2.05 m²
Tapis brosse: 2			2.05 m²	2.05 m²
Zones de réception du public: 31			613.42 m²	527.79 m²
Sol collé	Zones espaces détente et sanitaires	0 - RDC	119.27 m²	111.23 m²
Sol collé: 12			119.27 m²	111.23 m²
Zones espaces détente et sanitaires: 12			119.27 m²	111.23 m²
Total général			1383.76 m²	1251.06 m²

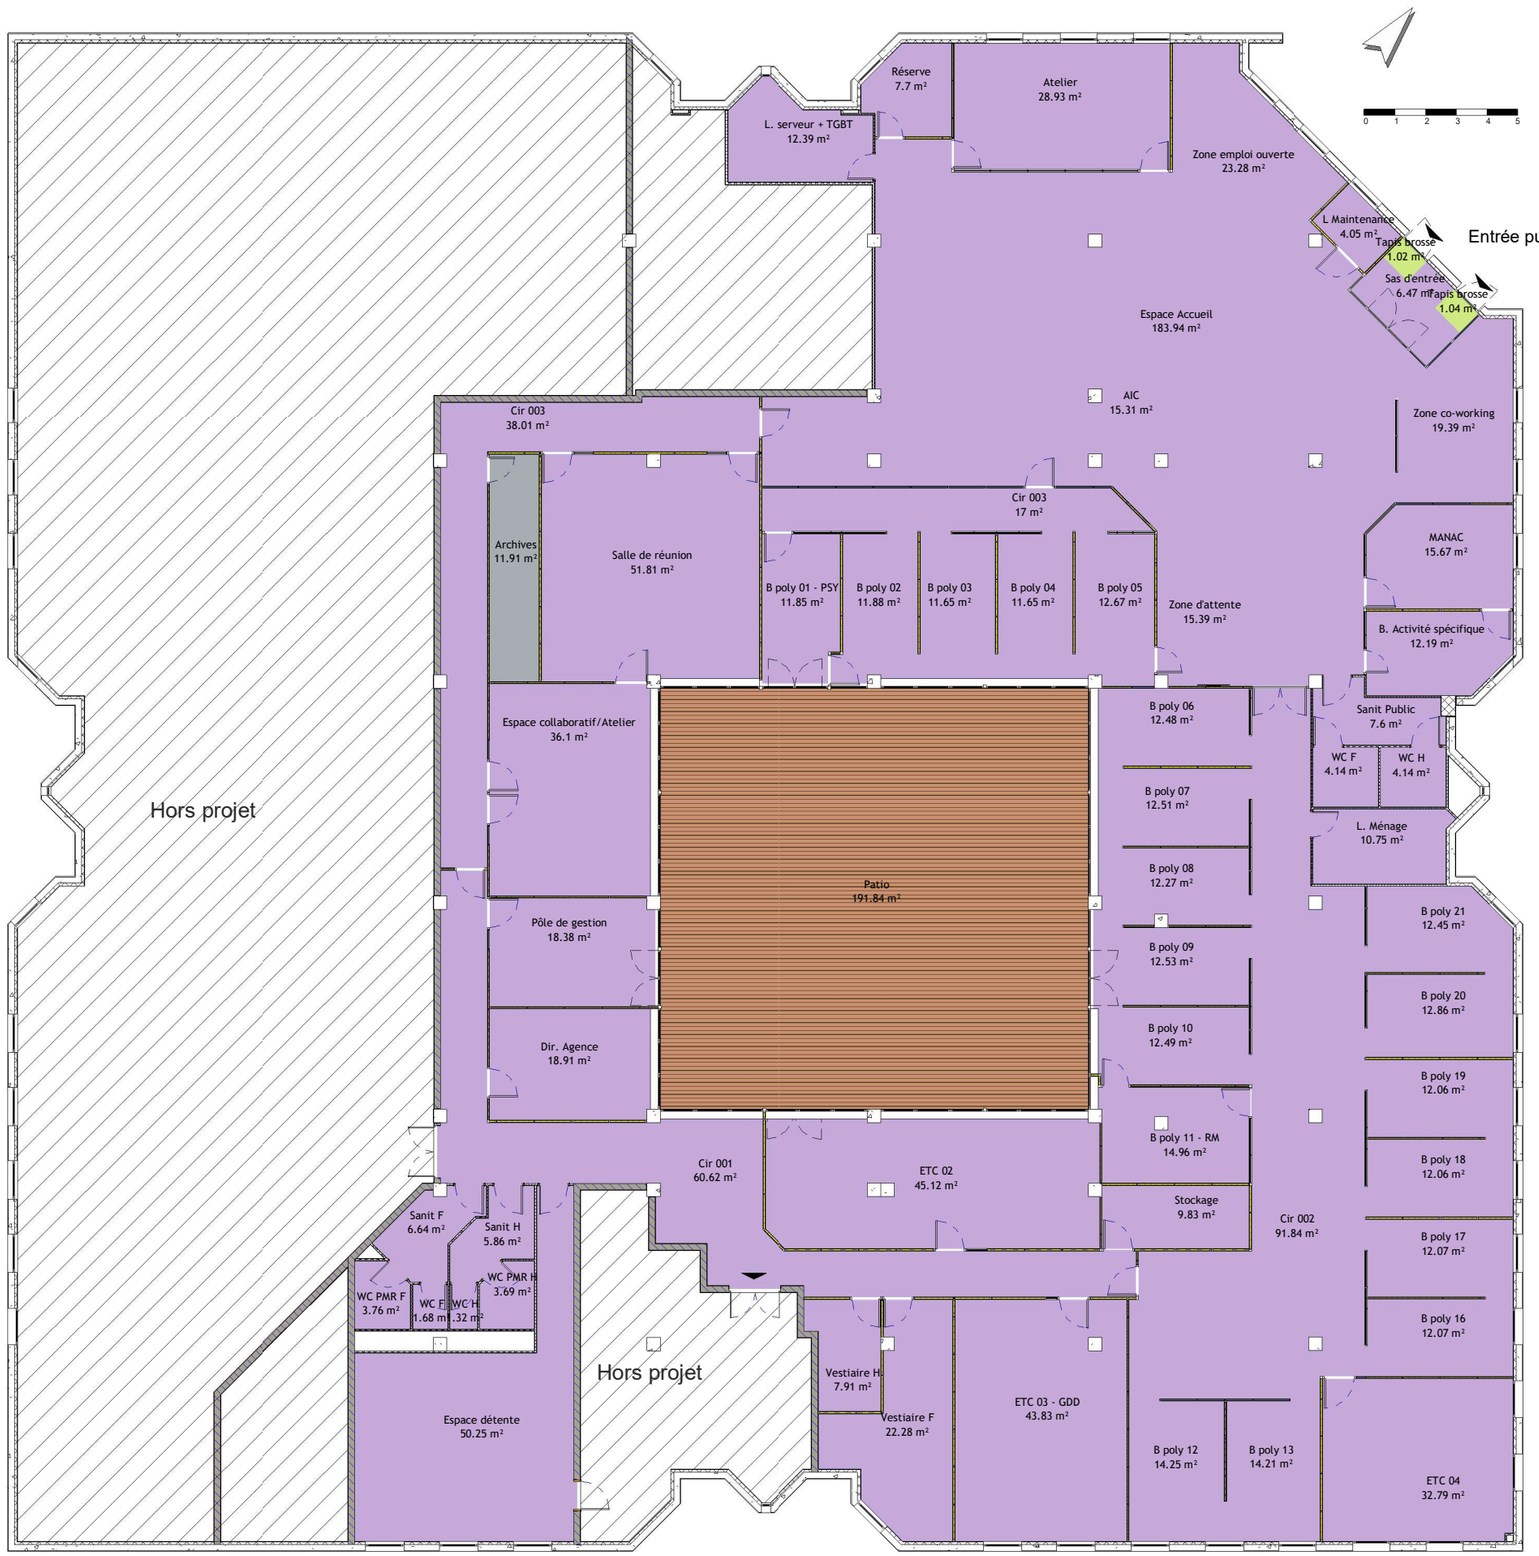

RÉPUBLIQUE FRANÇAISE
Liberté Égalité Fraternité

France Travail

Maître d'ouvrage
87 Rue Nuyens
33 000 BORDEAUX
Tel : 05 56 43 60 83
Fax : 05 56 43 60 66

Site de France Travail
PESSAC
AVENUE LEONARD DE VINCI - CS 60015
33 615 PESSAC

RDC - Type de sols

Projet : Etat des lieux	Dessiné par : XBE	Ech. : 1 : 200	Date : 16/06/2025	Phase : EDL