
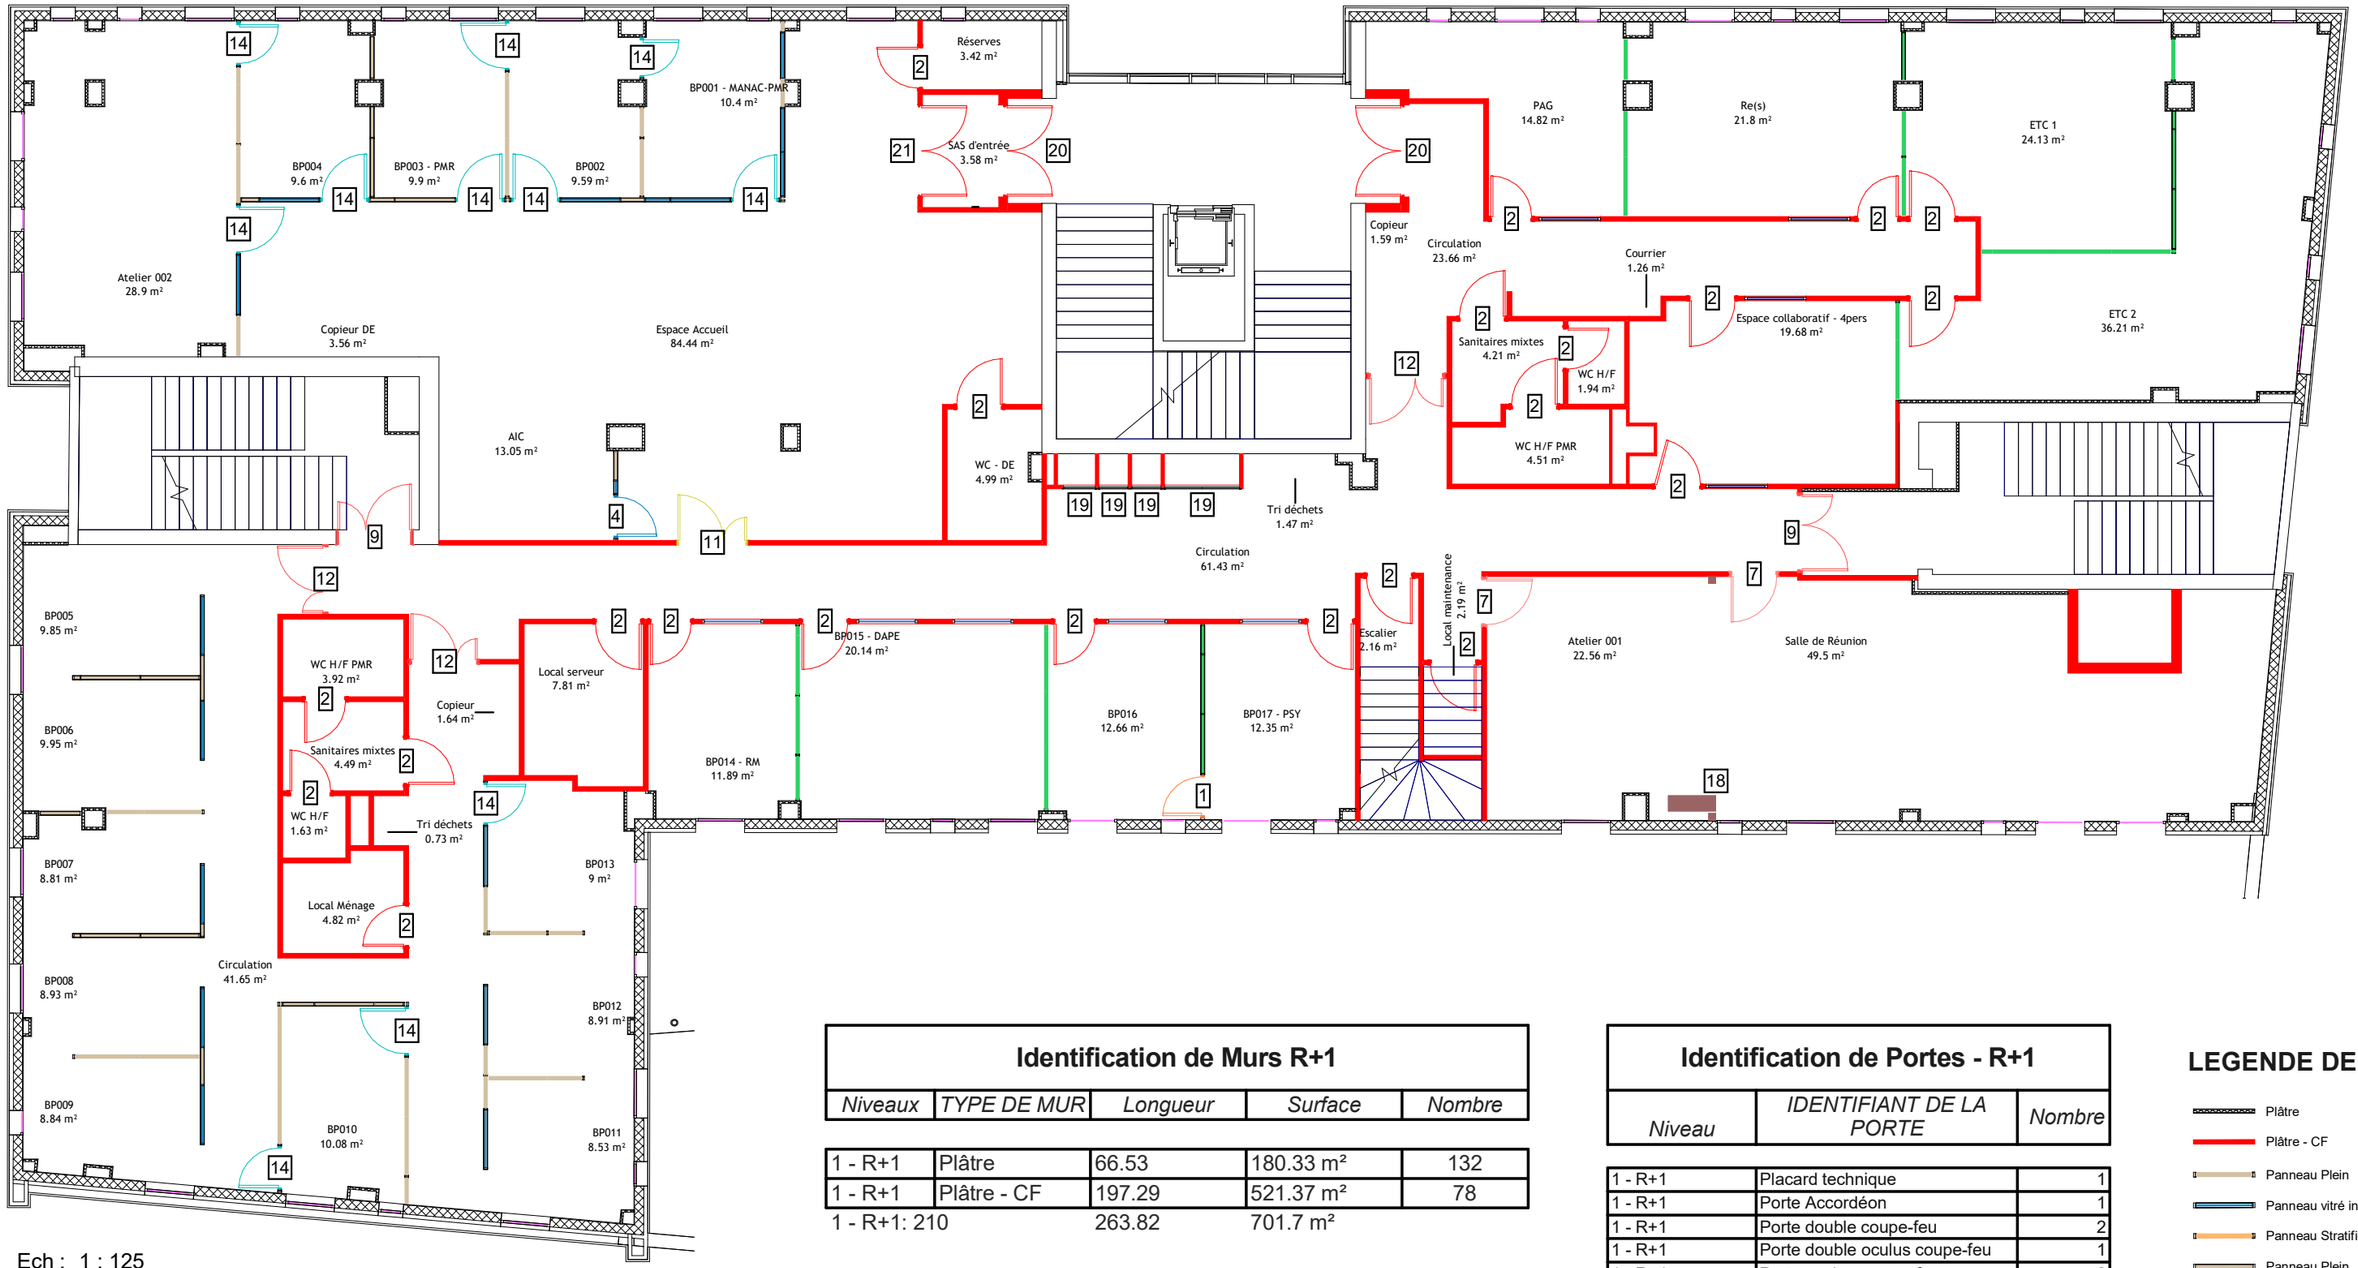


Ech : 1 : 125

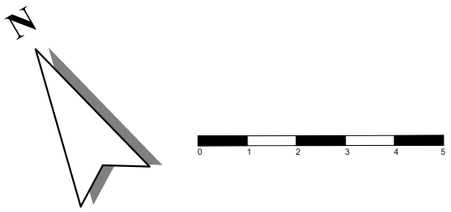

Identification de Murs R+1

Niveaux	TYPE DE MUR	Longueur	Surface	Nombre
1 - R+1	Plâtre	66.53	180.33 m²	132
1 - R+1	Plâtre - CF	197.29	521.37 m²	78
1 - R+1: 210		263.82	701.7 m²	

Identification de Panneau de Mur-Rideau Int. R+1

Niveau	Type	IDENTIFIANT DES PANNEAUX MR	Nombre	Surface
1 - R+1	Epaisseur 7cm - Mélaminé blanc 1.3cm	Panneau plein	55	99.82 m²
1 - R+1	Epaisseur 7cm - Mélaminé blanc 1.3cm	Panneau plein - Acoustique	28	62.03 m²
Total général: 83				161.85 m²

Identification de Portes - R+1

Niveau	IDENTIFIANT DE LA PORTE	Nombre
1 - R+1	Placard technique	1
1 - R+1	Porte Accordéon	1
1 - R+1	Porte double coupe-feu	2
1 - R+1	Porte double oculus coupe-feu	1
1 - R+1	Porte oculus coupe- feu	2
1 - R+1	Porte pleine	1
1 - R+1	Porte pleine + Imposte	11
1 - R+1	Porte pleine coupe-feu	22
1 - R+1	Porte tierce coupe-feu	2
1 - R+1	Porte tierce oculus	1
1 - R+1	Porte tierce oculus coupe-feu	3
1 - R+1	Porte Vitrée	1
1 - R+1: 48		
Total général: 48		

LEGENDE DE MURS

- Plâtre
- Plâtre - CF
- Panneau Plein
- Panneau vitré intérieur
- Panneau Stratifié
- Panneau Plein
- Panneau Plein
- Panneau vitré intérieur - Acoustique
- Panneau stratifié - Acoustique
- Panneau vitré intérieur sur allège - Acoustique
- Panneau vitré extérieur

Ech : 1 : 100

RÉPUBLIQUE FRANÇAISE
Liberté Égalité Fraternité


France Travail

Maître d'ouvrage
87 Rue Nuyens
33 000 BORDEAUX
Tel : 05 56 43 60 83
Fax : 05 56 43 60 66

Site de France Travail
ST MEDARD EN JALLES
2 B Av. de Berlincan
33160 Saint-Médard-en-Jalles

Identifications - R+1

Projet : Etat des Lieux | **Dessiné par : BR** | **Ech. : Comme indiqué** | **Date : 20/12/2024** | **Phase : EDL**

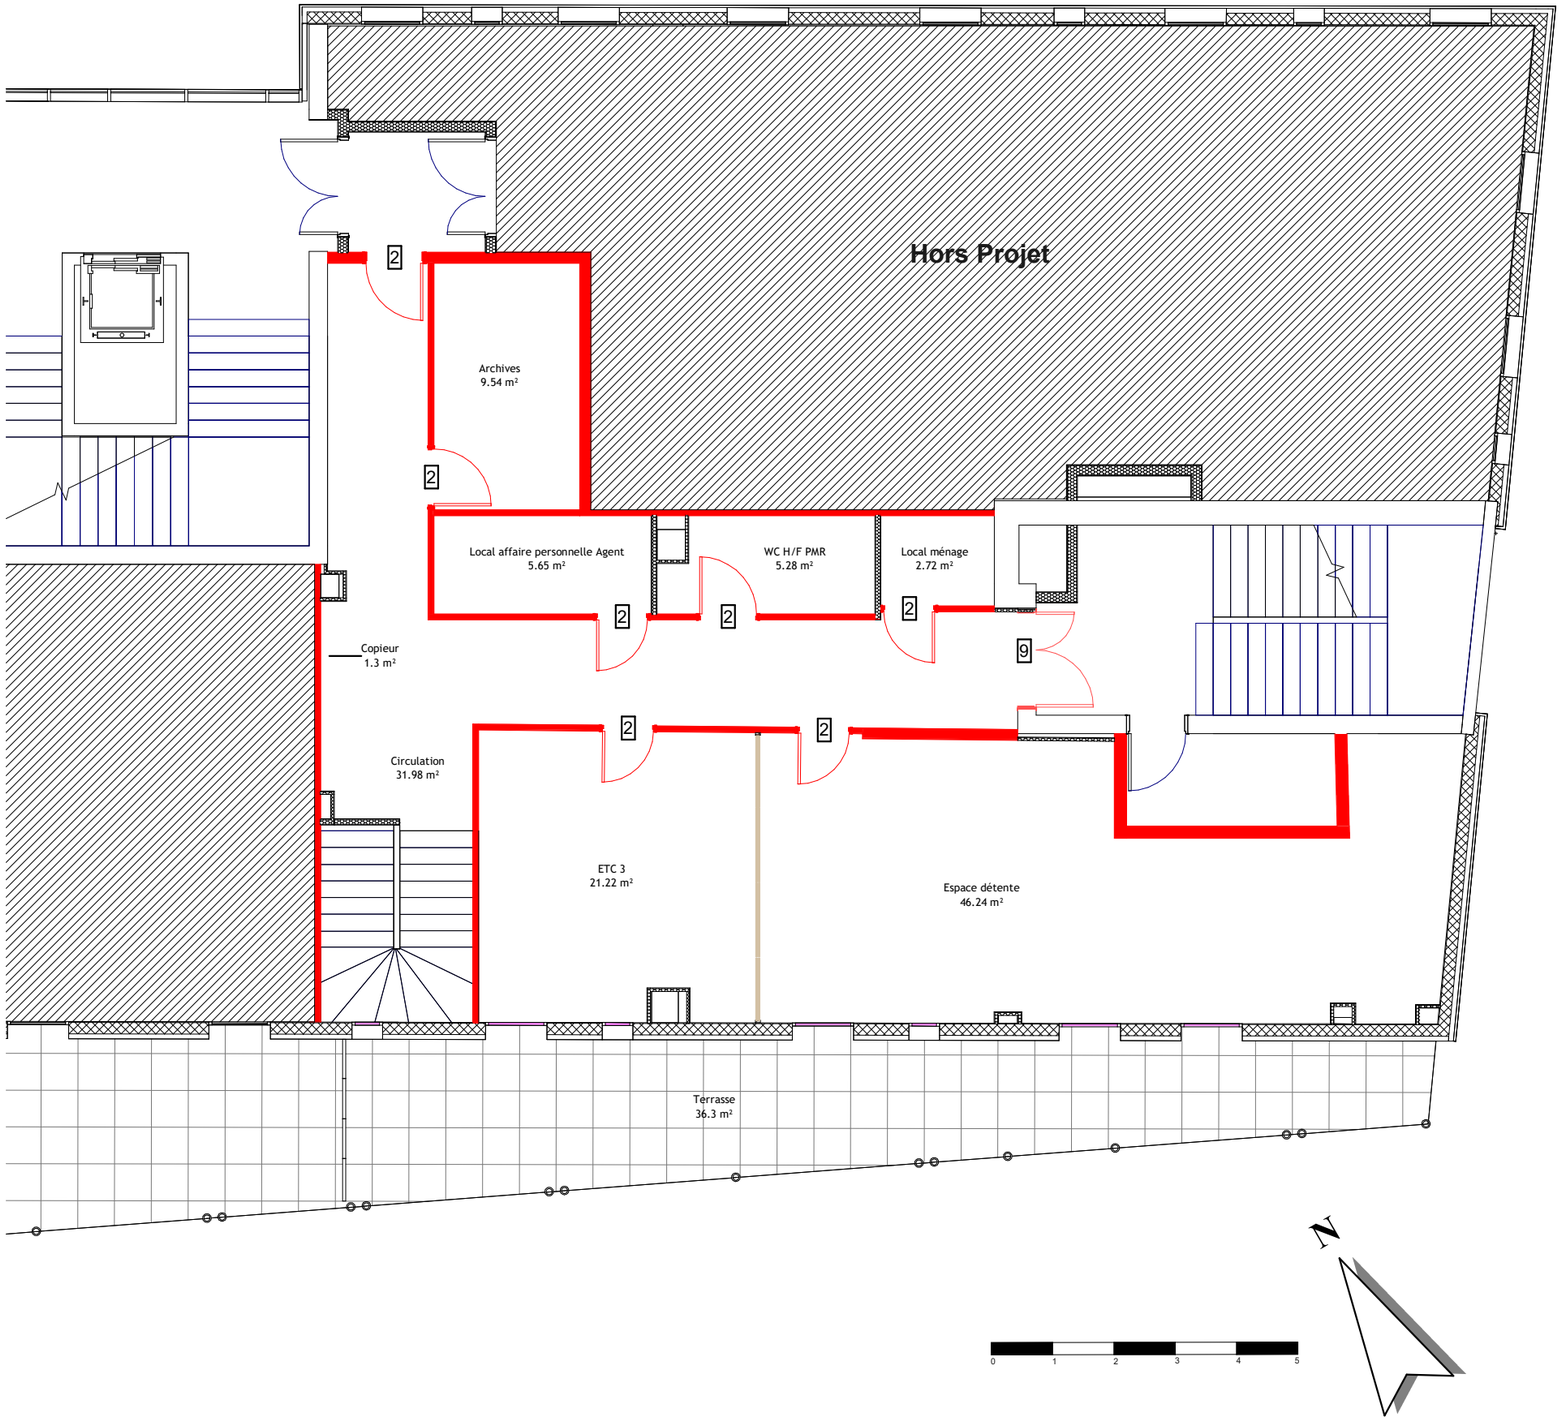

Ech : 1 : 100

LEGENDE DE MURS

- Plâtre
- Plâtre - CF
- Panneau Plein
- Panneau vitré intérieur
- Panneau Stratifié
- Panneau Plein
- Panneau Plein
- Panneau vitré intérieur - Acoustique
- Panneau stratifié - Acoustique
- Panneau vitré intérieur sur allège - Acoustique
- Panneau vitré extérieur

Ech : 1 : 100

Identification de Murs R+2

Niveaux	*TYPE DE MUR*	*Longueur*	*Surface*	*Nombre*
2 - R+2	Plâtre	17.21	44.28 m²	25
2 - R+2	Plâtre - CF	54.63	165.24 m²	13
2 - R+2: 38		71.84	209.52 m²	

Identification de Portes - R+2

Niveau	*IDENTIFIANT DE LA PORTE*	*Nombre*
2 - R+2	Porte pleine coupe-feu	7
2 - R+2	Porte tierce coupe-feu	1
2 - R+2: 8		
Total général: 8		

Identification de Panneau de Mur-Rideau Int. R+2

Niveau	*Type*	*IDENTIFIANT DES PANNEAUX MR*	*Nombre*	*Surface*
1 - R+1	Epaisseur 7cm - Mélaminé blanc 1.3cm	Panneau plein	55	99.82 m²
1 - R+1	Epaisseur 7cm - Mélaminé blanc 1.3cm	Panneau plein - Acoustique	28	62.03 m²
Total général: 83				161.85 m²

RÉPUBLIQUE FRANÇAISE
Liberté Égalité Fraternité

France Travail

Maître d'ouvrage
87 Rue Nuyens
33 000 BORDEAUX
Tel : 05 56 43 60 83
Fax : 05 56 43 60 66

Site de France Travail
ST MEDARD EN JALLES
2 B Av. de Berlincan
33160 Saint-Médard-en-Jalles

Identifications - R+2

Projet : Etat des Lieux	**Dessiné par : BR**	**Ech. : 1 : 100**	**Date : 20/12/2024**	**Phase : EDL**