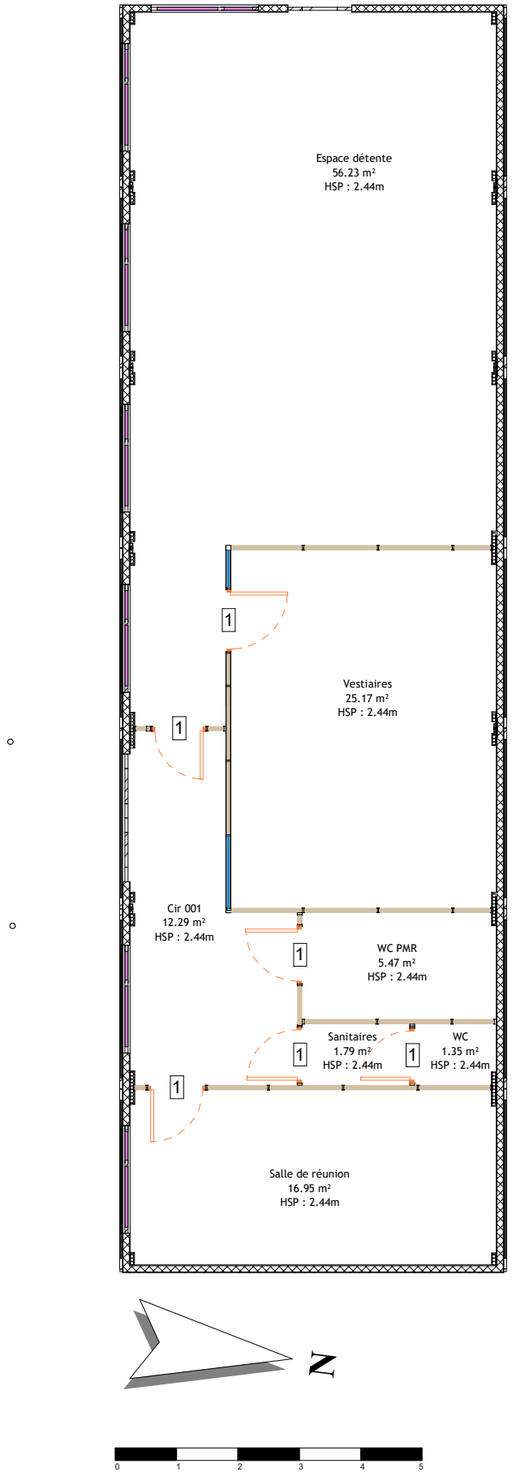


LEGENDE DE MURS

- Plâtre
- Plâtre - CF
- Panneau Plein
- Panneau vitré intérieur
- Panneau Stratifié
- Panneau vitré intérieur sur allège
- Panneau plein - Acoustique
- Panneau vitré intérieur - Acoustique
- Panneau stratifié - Acoustique
- Panneau vitré intérieur sur allège - Acoustique
- Panneau vitré extérieur

Identification de Panneau de Mur-Rideau Int. - RDC Modulaire

Niveau	*IDENTIFIANT DES PANNEAUX MR*	*Type*	*Nombre*
0 - RDC - SUB - Modulaire	Panneau plein	Epaisseur 7cm - Mélaminé blanc 1.3cm	25
0 - RDC - SUB - Modulaire	Panneau vitré extérieur	Vitrage extérieur	27
0 - RDC - SUB - Modulaire	Panneau vitré intérieur	Vitrage intérieur	2

Total général: 54

Identification de Portes - RDC Modulaire

Niveau	*ID*	*Type de porte*	*Nombre*
0 - RDC - SUB - Modulaire	1	PP	6

Total général: 6

RÉPUBLIQUE FRANÇAISE
Liberté Égalité Fraternité


France Travail

Maître d'ouvrage
87 Rue Nuyens
33 000 BORDEAUX
Tel : 05 56 43 60 83
Fax : 05 56 43 60 66

Site de France Travail
VILLENAVE D'ORNON
RUE SAINT JEAN
33 140 VILLENAVE D'ORNON

Identifications - RDC Modulaire

Projet :	**Dessiné par : RSA**	**Ech. : 1 : 100**	**Date : 08/07/2021**	**Phase : EDL**

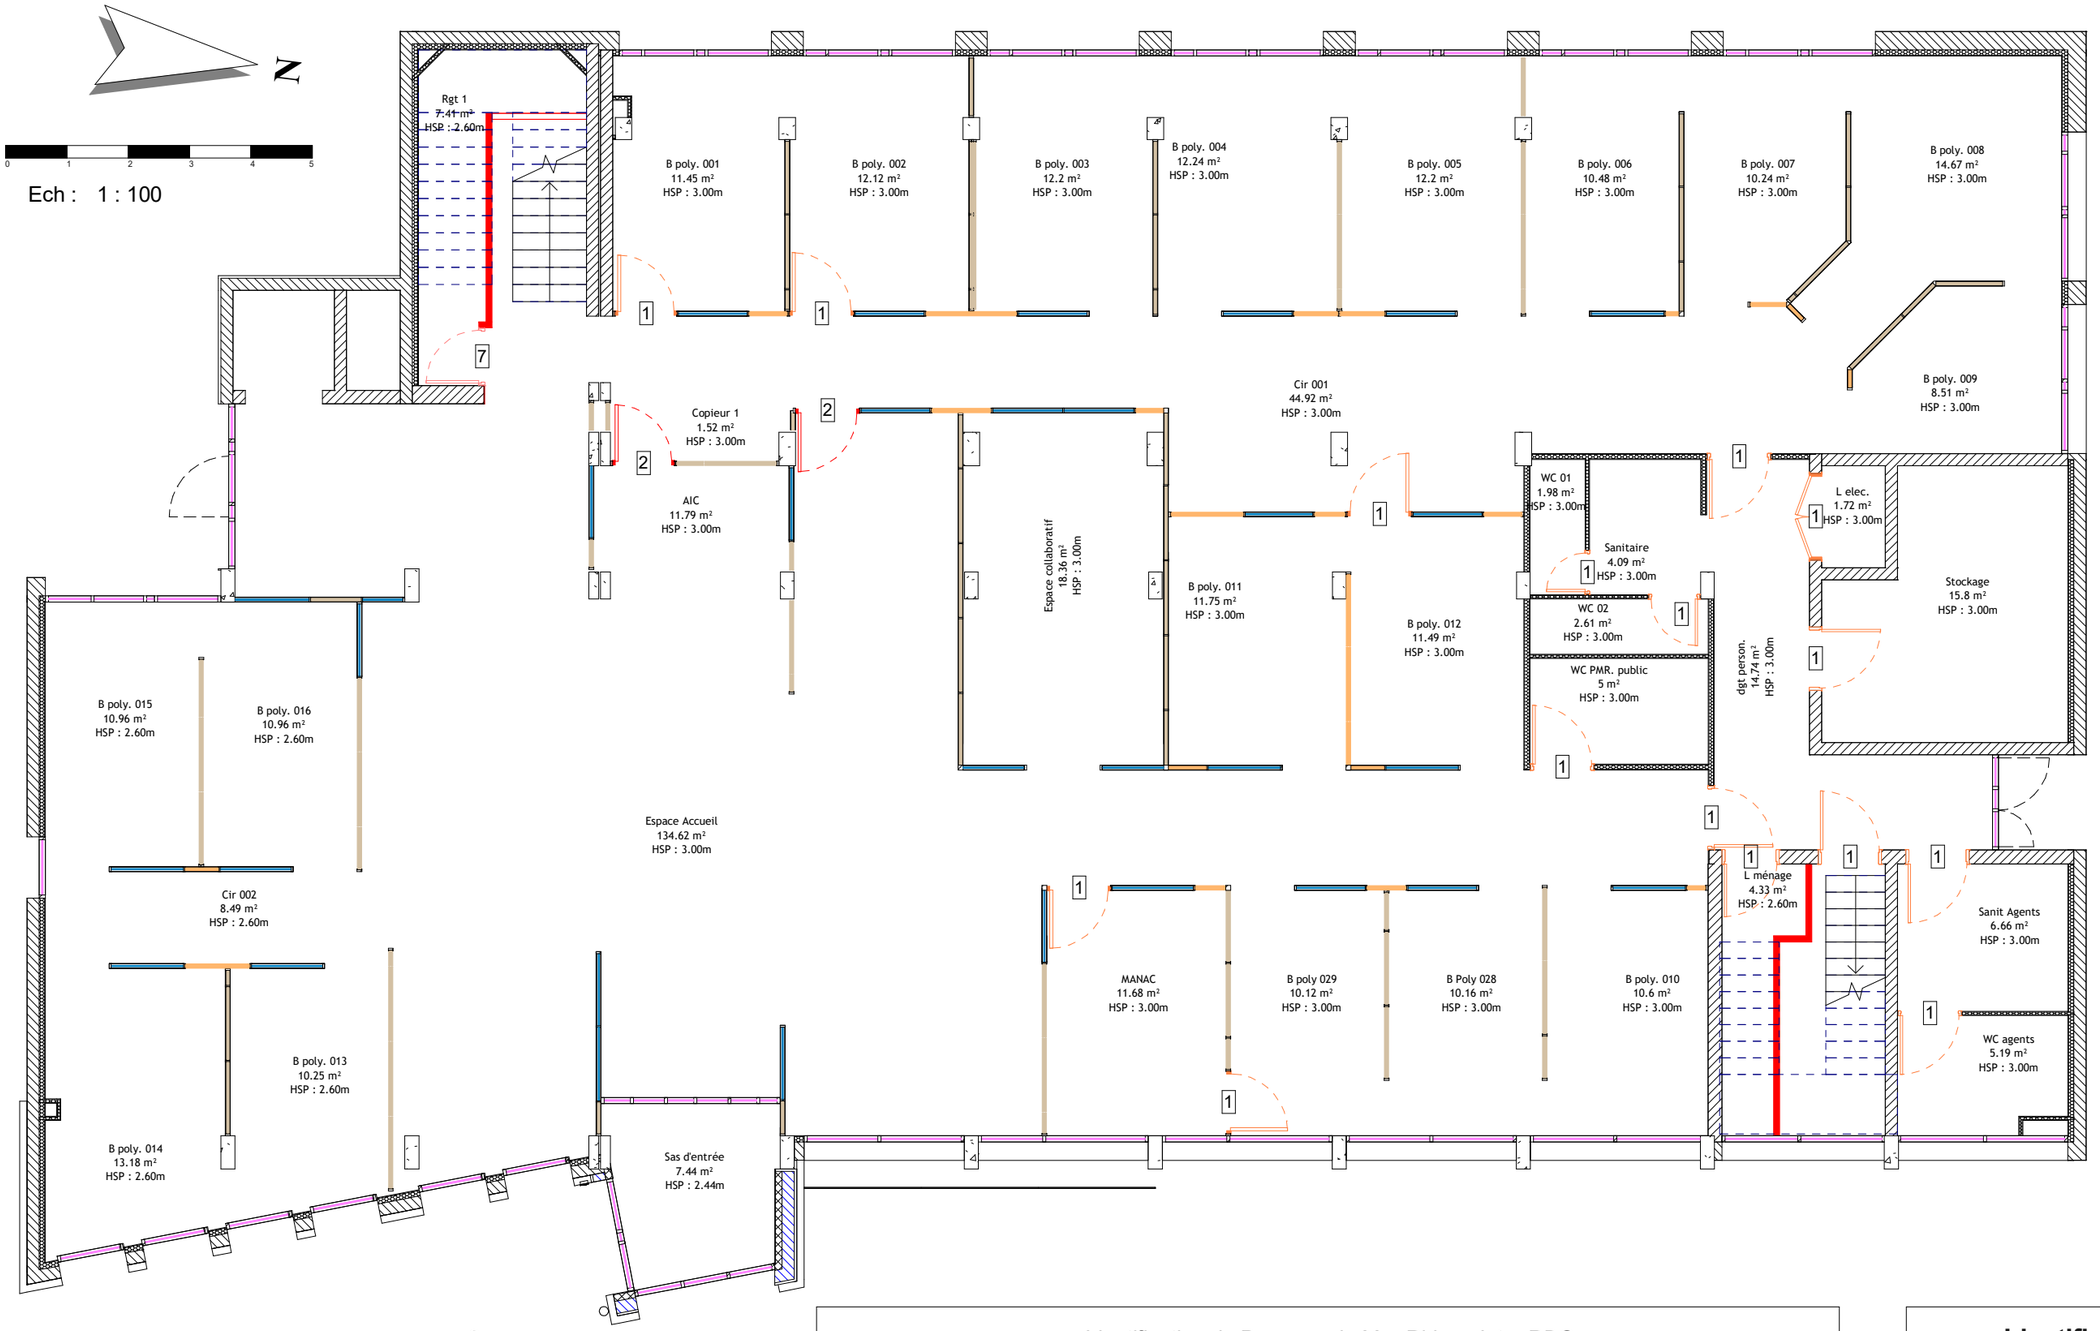

LEGENDE DE MURS

- Plâtre
- Plâtre - CF
- Panneau Plein
- Panneau vitré intérieur
- Panneau Stratifié
- Panneau vitré intérieur sur allège
- Panneau plein - Acoustique
- Panneau vitré intérieur - Acoustique
- Panneau stratifié - Acoustique
- Panneau vitré intérieur sur allège - Acoustique
- Panneau vitré extérieur

Identification de Murs - RDC

Niveaux	ID	Type	Nombre
0 - RDC	Plâtre	Int. Cloison de 72/48	14
0 - RDC	Plâtre	Int. Cloison de 98/72	6
0 - RDC	Plâtre - CF	Int. Cloison de 98/72	7

Identification de Panneau de Mur-Rideau Int. - RDC

Niveau	IDENTIFIANT DES PANNEAUX MR	Type	Nombre
0 - RDC	Panneau plein	Epaisseur 7cm - Mélaminé blanc 1.3cm	85
0 - RDC	Panneau plein	Panneau 13cm PVC BLANC	7
0 - RDC	Panneau stratifié	Epaisseur 7cm - Stratifié bois 1.3cm	26
0 - RDC	Panneau vitré extérieur	Vitrage extérieur	186
0 - RDC	Panneau vitré intérieur	Vitrage intérieur	32

Total général: 336

Identification de Portes - RDC

Niveau	ID	Type de porte	Nombre
0 - RDC	1	PP	16
0 - RDC	2	PP - CF	2
0 - RDC	7	PO – CF	1

Total général: 19

RÉPUBLIQUE FRANÇAISE
Liberté Égalité Fraternité

France Travail

Maître d'ouvrage
87 Rue Nuyens
33 000 BORDEAUX
Tel : 05 56 43 60 83
Fax : 05 56 43 60 66

Site de France Travail
VILLENAVE D'ORNON
RUE SAINT JEAN
33 140 VILLENAVE D'ORNON

Identifications - RDC

Projet :	Dessiné par : RSA	Ech. : 1 : 100	Date : 08/07/2021	Phase : EDL



LEGENDE DE MURS

- Plâtre
- Plâtre - CF
- Panneau Plein
- Panneau vitré intérieur
- Panneau Stratifié
- Panneau vitré intérieur sur allège
- Panneau plein - Acoustique
- Panneau vitré intérieur - Acoustique
- Panneau stratifié - Acoustique
- Panneau vitré intérieur sur allège - Acoustique
- Panneau vitré extérieur

Identification de Murs - R+1

Niveaux	ID	Type	Nombre
1 - R+1	Plâtre	Int. Cloison de 72/48	13
1 - R+1	Plâtre	Int. Cloison de 98/72	9
1 - R+1	Plâtre - CF	Int. Cloison de 98/72	5

Identification de Portes - R+1

Niveau	ID	Type de porte	Nombre
1 - R+1	1	PP	32
1 - R+1	2	PP - CF	3
1 - R+1	18	PA	1

Total général: 36

Identification de Panneau de Mur-Rideau Int. - R+1

Niveau	IDENTIFIANT DES PANNEAUX MR	Type	Nombre
1 - R+1	*Panneau plein*	*Epaisseur 7cm - Mélaminé blanc 1.3cm*	*50*
1 - R+1	*Panneau stratifié*	*Epaisseur 7cm - Stratifié bois 1.3cm*	*55*
1 - R+1	*Panneau vitré extérieur*	*Vitrage extérieur*	*183*
1 - R+1	*Panneau vitré intérieur*	*Vitrage intérieur*	*34*

Total général: 322

RÉPUBLIQUE FRANÇAISE
Liberté
Égalité
Fraternité

France Travail

Maître d'ouvrage
87 Rue Nuyens
33 000 BORDEAUX
Tel : 05 56 43 60 83
Fax : 05 56 43 60 66

Site de France Travail
VILLENAVE D'ORNON
RUE SAINT JEAN
33 140 VILLENAVE D'ORNON

Identifications - R+1

Projet :

Dessiné par : RSA

Ech. : 1 : 100

Date : 08/07/2021

Phase : EDL