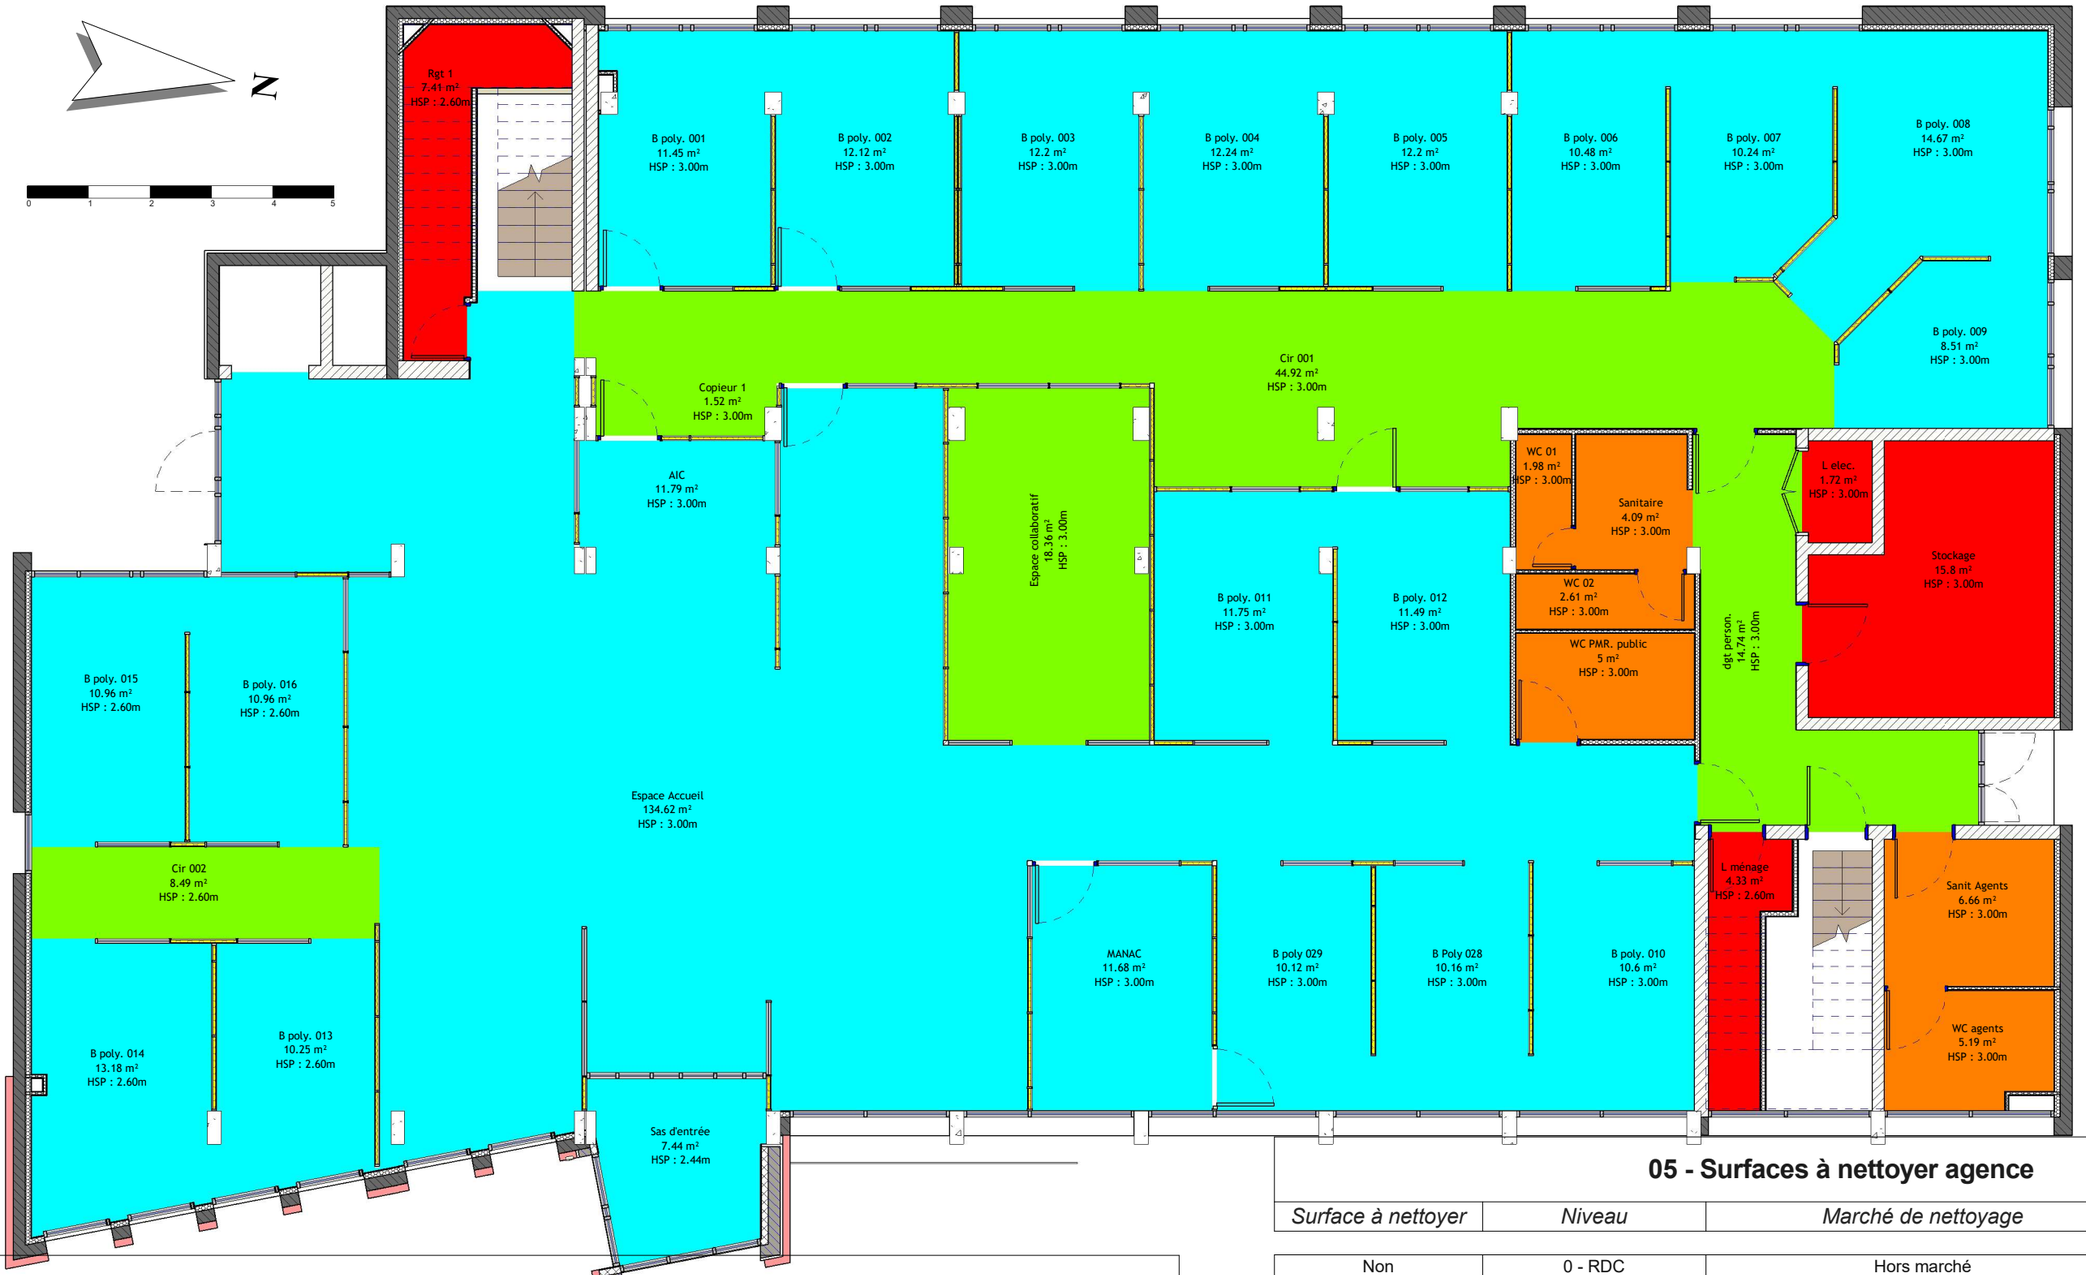


Zone de Nettoyage

- Hors marché
- Zones administratives
- Zones de réception du public
- Zones espaces détente et sanitaires

Identification Vitrage Ext. / Int.

Niveau	*Type*	*Nombre*	*Surface*	*Surface Accessible*	*Surface non Accessible*
0 - RDC	*Vitrage extérieur*	*186*	*143.39 m²*	*143.39 m²*	*0 m²*
0 - RDC - SUB - Modulaire	*Vitrage extérieur*	*27*	*16.09 m²*	*16.09 m²*	*0 m²*
1 - R+1	*Vitrage extérieur*	*183*	*101.81 m²*	*0 m²*	*101.81 m²*
0 - RDC	*Vitrage intérieur*	*32*	*140.28 m²*	*140.28 m²*	*0 m²*
0 - RDC - SUB - Modulaire	*Vitrage intérieur*	*2*	*4.37 m²*	*4.37 m²*	*0 m²*
1 - R+1	*Vitrage intérieur*	*34*	*89.34 m²*	*89.34 m²*	*0 m²*
Total général: 464			*495.27 m²*	*393.46 m²*	*101.81 m²*

05 - Surfaces à nettoyer agence

Surface à nettoyer	*Niveau*	*Marché de nettoyage*	*Surface*	*Surface Pondéré*
Non	0 - RDC	Hors marché	29.26 m²	29.26 m²
Non	1 - R+1	Hors marché	10.43 m²	10.43 m²
Non: 7			39.68 m²	39.68 m²
Oui	0 - RDC	Zones administratives	88.02 m²	84.2 m²
Oui	0 - RDC - SUB - Modulaire	Zones administratives	12.29 m²	12.29 m²
Oui	1 - R+1	Zones administratives	266.21 m²	237.57 m²
Oui	0 - RDC	Zones de réception du public	369.1 m²	311.41 m²
Oui	0 - RDC - SUB - Modulaire	Zones de réception du public	16.95 m²	15.25 m²
Oui	1 - R+1	Zones de réception du public	186.04 m²	156.25 m²
Oui	0 - RDC	Zones espaces détente et sanitaires	25.53 m²	25.53 m²
Oui	0 - RDC - SUB - Modulaire	Zones espaces détente et sanitaires	89.99 m²	81.85 m²
Oui	1 - R+1	Zones espaces détente et sanitaires	26.22 m²	25.17 m²
Oui	0 - RDC - SUB - Modulaire	Zones extérieures	18.41 m²	18.41 m²
Oui: 69			1098.77 m²	967.95 m²
Total général: 76			1138.45 m²	1007.63 m²

RÉPUBLIQUE FRANÇAISE
Liberté Égalité Fraternité

France Travail

Maître d'ouvrage
87 Rue Nuyens
33 000 BORDEAUX
Tel : 05 56 43 60 83
Fax : 05 56 43 60 66

Site de France Travail
VILLENAVE D'ORNON
RUE SAINT JEAN
33 140 VILLENAVE D'ORNON

RDC - Surfaces à nettoyer

Projet :

Dessiné par : RSA

Ech. : 1 : 100

Date : 08/07/2021


Phase : EDL

05 - Surfaces à nettoyer modulaire

Surface à nettoyer	Niveau	Marché de nettoyage	Surface	Surface Pondéré
Non	0 - RDC	Hors marché	29.26 m²	29.26 m²
Non	1 - R+1	Hors marché	10.43 m²	10.43 m²
Non: 7			39.68 m²	39.68 m²
Oui	0 - RDC	Zones administratives	88.02 m²	84.2 m²
Oui	0 - RDC - SUB - Modulaire	Zones administratives	12.29 m²	12.29 m²
Oui	1 - R+1	Zones administratives	266.21 m²	237.57 m²
Oui	0 - RDC	Zones de réception du public	369.1 m²	311.41 m²
Oui	0 - RDC - SUB - Modulaire	Zones de réception du public	16.95 m²	15.25 m²
Oui	1 - R+1	Zones de réception du public	186.04 m²	156.25 m²
Oui	0 - RDC	Zones espaces détente et sanitaires	25.53 m²	25.53 m²
Oui	0 - RDC - SUB - Modulaire	Zones espaces détente et sanitaires	89.99 m²	81.85 m²
Oui	1 - R+1	Zones espaces détente et sanitaires	26.22 m²	25.17 m²
Oui	0 - RDC - SUB - Modulaire	Zones extérieures	18.41 m²	18.41 m²
Oui: 69			1098.77 m²	967.95 m²
Total général: 76			1138.45 m²	1007.63 m²

Identification Vitrage Ext. / Int.

Niveau	*Type*	*Nombre*	*Surface*	*Surface Accessible*	*Surface non Accessible*
0 - RDC	*Vitrage extérieur*	*186*	*143.39 m²*	*143.39 m²*	*0 m²*
0 - RDC - SUB - Modulaire	*Vitrage extérieur*	*27*	*16.09 m²*	*16.09 m²*	*0 m²*
1 - R+1	*Vitrage extérieur*	*183*	*101.81 m²*	*0 m²*	*101.81 m²*
0 - RDC	*Vitrage intérieur*	*32*	*140.28 m²*	*140.28 m²*	*0 m²*
0 - RDC - SUB - Modulaire	*Vitrage intérieur*	*2*	*4.37 m²*	*4.37 m²*	*0 m²*
1 - R+1	*Vitrage intérieur*	*34*	*89.34 m²*	*89.34 m²*	*0 m²*
Total général: 464			*495.27 m²*	*393.46 m²*	*101.81 m²*

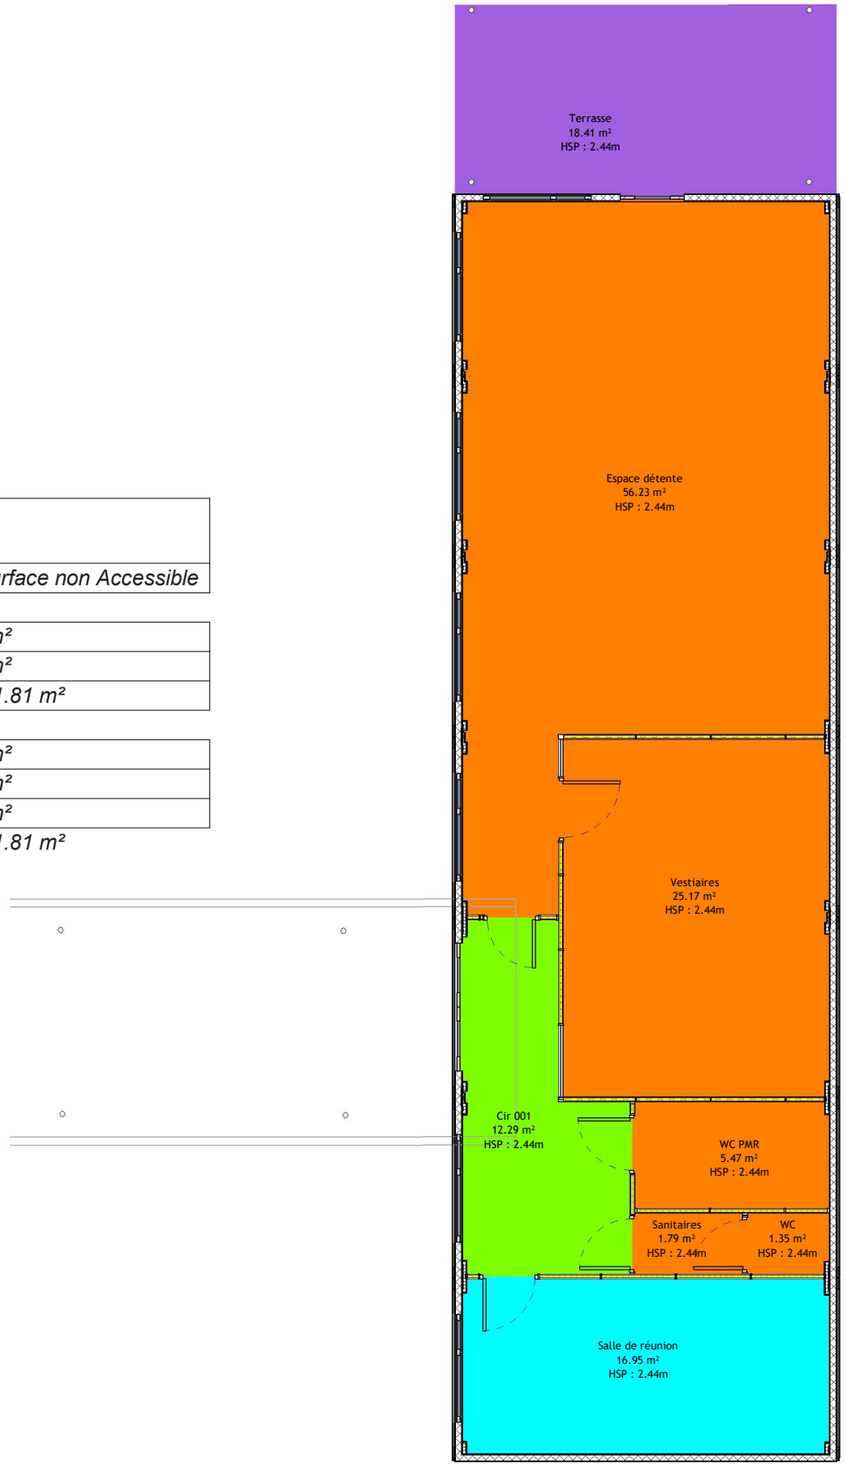

Zone de Nettoyage

- Zones administratives
- Zones de réception du public
- Zones espaces détente et sanitaires
- Zones extérieures

N

0 1 2 3 4 5

RÉPUBLIQUE FRANÇAISE
Liberté
Égalité
Fraternité


France Travail

Maître d'ouvrage
87 Rue Nuyens
33 000 BORDEAUX
Tel : 05 56 43 60 83
Fax : 05 56 43 60 66

Site de France Travail
VILLENAVE D'ORNON
RUE SAINT JEAN
33 140 VILLENAVE D'ORNON

RDC - Surfaces à nettoyer - Modulaire

Projet :	Dessiné par : RSA	Ech. : 1 : 100	Date : 08/07/2021	Phase : EDL

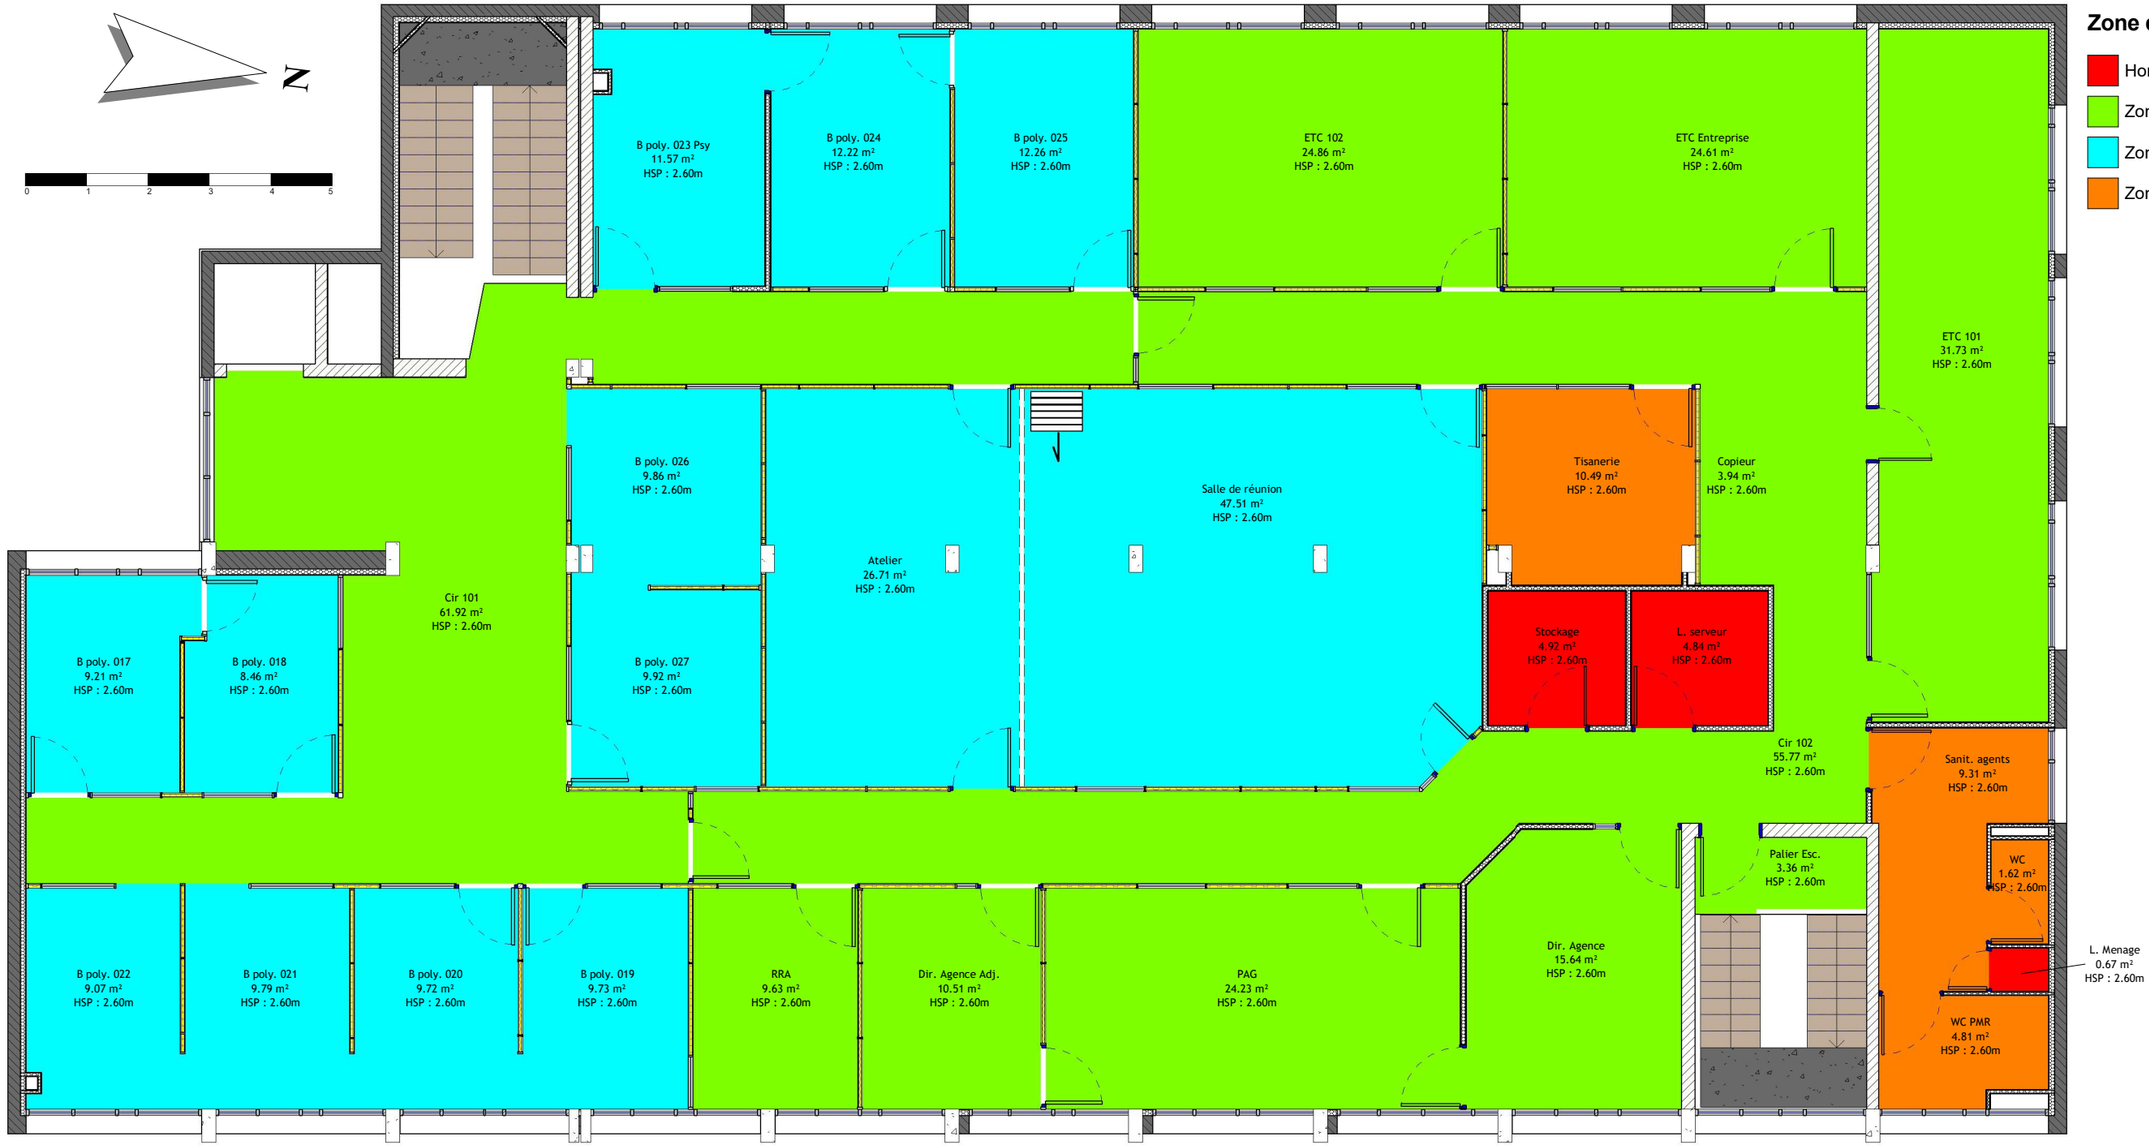

Zone de Nettoyage

- Hors marché
- Zones administratives
- Zones de réception du public
- Zones espaces détente et sanitaires

Identification Vitrage Ext. / Int.					
Niveau	*Type*	*Nombre*	*Surface*	*Surface Accessible*	*Surface non Accessible*
0 - RDC	*Vitrage extérieur*	*186*	*143.39 m²*	*143.39 m²*	*0 m²*
0 - RDC - SUB - Modulaire	*Vitrage extérieur*	*27*	*16.09 m²*	*16.09 m²*	*0 m²*
1 - R+1	*Vitrage extérieur*	*183*	*101.81 m²*	*0 m²*	*101.81 m²*
0 - RDC	*Vitrage intérieur*	*32*	*140.28 m²*	*140.28 m²*	*0 m²*
0 - RDC - SUB - Modulaire	*Vitrage intérieur*	*2*	*4.37 m²*	*4.37 m²*	*0 m²*
1 - R+1	*Vitrage intérieur*	*34*	*89.34 m²*	*89.34 m²*	*0 m²*
Total général: 464			*495.27 m²*	*393.46 m²*	*101.81 m²*

05 - Surfaces à nettoyer agence

Surface à nettoyer	*Niveau*	*Marché de nettoyage*	*Surface*	*Surface Pondéré*
Non	0 - RDC	Hors marché	29.26 m²	29.26 m²
Non	1 - R+1	Hors marché	10.43 m²	10.43 m²
Non: 7			39.68 m²	39.68 m²
Oui	0 - RDC	Zones administratives	88.02 m²	84.2 m²
Oui	0 - RDC - SUB - Modulaire	Zones administratives	12.29 m²	12.29 m²
Oui	1 - R+1	Zones administratives	266.21 m²	237.57 m²
Oui	0 - RDC	Zones de réception du public	369.1 m²	311.41 m²
Oui	0 - RDC - SUB - Modulaire	Zones de réception du public	16.95 m²	15.25 m²
Oui	1 - R+1	Zones de réception du public	186.04 m²	156.25 m²
Oui	0 - RDC	Zones espaces détente et sanitaires	25.53 m²	25.53 m²
Oui	0 - RDC - SUB - Modulaire	Zones espaces détente et sanitaires	89.99 m²	81.85 m²
Oui	1 - R+1	Zones espaces détente et sanitaires	26.22 m²	25.17 m²
Oui	0 - RDC - SUB - Modulaire	Zones extérieures	18.41 m²	18.41 m²
Oui: 69			1098.77 m²	967.95 m²
Total général: 76			1138.45 m²	1007.63 m²

RÉPUBLIQUE FRANÇAISE
Liberté Égalité Fraternité

France Travail

Maître d'ouvrage
87 Rue Nuyens
33 000 BORDEAUX
Tel : 05 56 43 60 83
Fax : 05 56 43 60 66

Site de France Travail
VILLENAVE D'ORNON
RUE SAINT JEAN
33 140 VILLENAVE D'ORNON

R+1 - Surfaces à nettoyer

Projet :

Dessiné par : RSA

Ech. : 1 : 100

Date : 08/07/2021

Phase : EDL