


## 06 - Surface par types de sols agence

| *Marché de nettoyage* | *Niveau* | *Surface* | *Surface Pondérée* |
|---|---|---|---|
| Hors marché | 0 - RDC | 29.26 m² | 29.26 m² |
| Hors marché | 1 - R+1 | 10.43 m² | 10.43 m² |
| Zones administratives | 0 - RDC | 88.02 m² | 84.2 m² |
| Zones administratives | 0 - RDC - SUB - Modulaire | 12.29 m² | 12.29 m² |
| Zones administratives | 1 - R+1 | 266.21 m² | 237.57 m² |

## 06 - Surface par types de sols agence

| *Marché de nettoyage* | *Niveau* | *Surface* | *Surface Pondérée* |
|---|---|---|---|
| Zones de réception du public | 0 - RDC | 369.1 m² | 311.41 m² |
| Zones de réception du public | 0 - RDC - SUB - Modulaire | 16.95 m² | 15.25 m² |
| Zones de réception du public | 1 - R+1 | 186.04 m² | 156.25 m² |
| Zones espaces détente et sanitaires | 0 - RDC | 25.53 m² | 25.53 m² |
| Zones espaces détente et sanitaires | 0 - RDC - SUB - Modulaire | 89.99 m² | 81.85 m² |
| Zones espaces détente et sanitaires | 1 - R+1 | 26.22 m² | 25.17 m² |
| Zones extérieures | 0 - RDC - SUB - Modulaire | 18.41 m² | 18.41 m² |
| Total général | | 1138.45 m² | 1007.63 m² |

RÉPUBLIQUE FRANÇAISE
*Liberté Égalité Fraternité*

France Travail

**Maître d'ouvrage**
**87 Rue Nuyens**
**33 000 BORDEAUX**
**Tel : 05 56 43 60 83**
**Fax : 05 56 43 60 66**

**Site de France Travail**
**VILLENAVE D'ORNON**
**RUE SAINT JEAN**
**33 140 VILLENAVE D'ORNON**

# RDC - Type de sols

**Projet :**

**Dessiné par : RSA**


**Ech. : 1 : 100**

**Date : 08/07/2021**

**Phase : EDL**

## 06 - Surface par types de sols modulaire

| *Marché de nettoyage* | *Niveau* | *Surface* | *Surface Pondérée* |
|---|---|---|---|
| Hors marché | 0 - RDC | 29.26 m² | 29.26 m² |
| Hors marché | 1 - R+1 | 10.43 m² | 10.43 m² |
| Zones administratives | 0 - RDC | 88.02 m² | 84.2 m² |
| Zones administratives | 0 - RDC - SUB - Modulaire | 12.29 m² | 12.29 m² |
| Zones administratives | 1 - R+1 | 266.21 m² | 237.57 m² |
| Zones de réception du public | 0 - RDC | 369.1 m² | 311.41 m² |
| Zones de réception du public | 0 - RDC - SUB - Modulaire | 16.95 m² | 15.25 m² |
| Zones de réception du public | 1 - R+1 | 186.04 m² | 156.25 m² |
| Zones espaces détente et sanitaires | 0 - RDC | 25.53 m² | 25.53 m² |
| Zones espaces détente et sanitaires | 0 - RDC - SUB - Modulaire | 89.99 m² | 81.85 m² |
| Zones espaces détente et sanitaires | 1 - R+1 | 26.22 m² | 25.17 m² |
| Zones extérieures | 0 - RDC - SUB - Modulaire | 18.41 m² | 18.41 m² |
| Total général | | 1138.45 m² | 1007.63 m² |

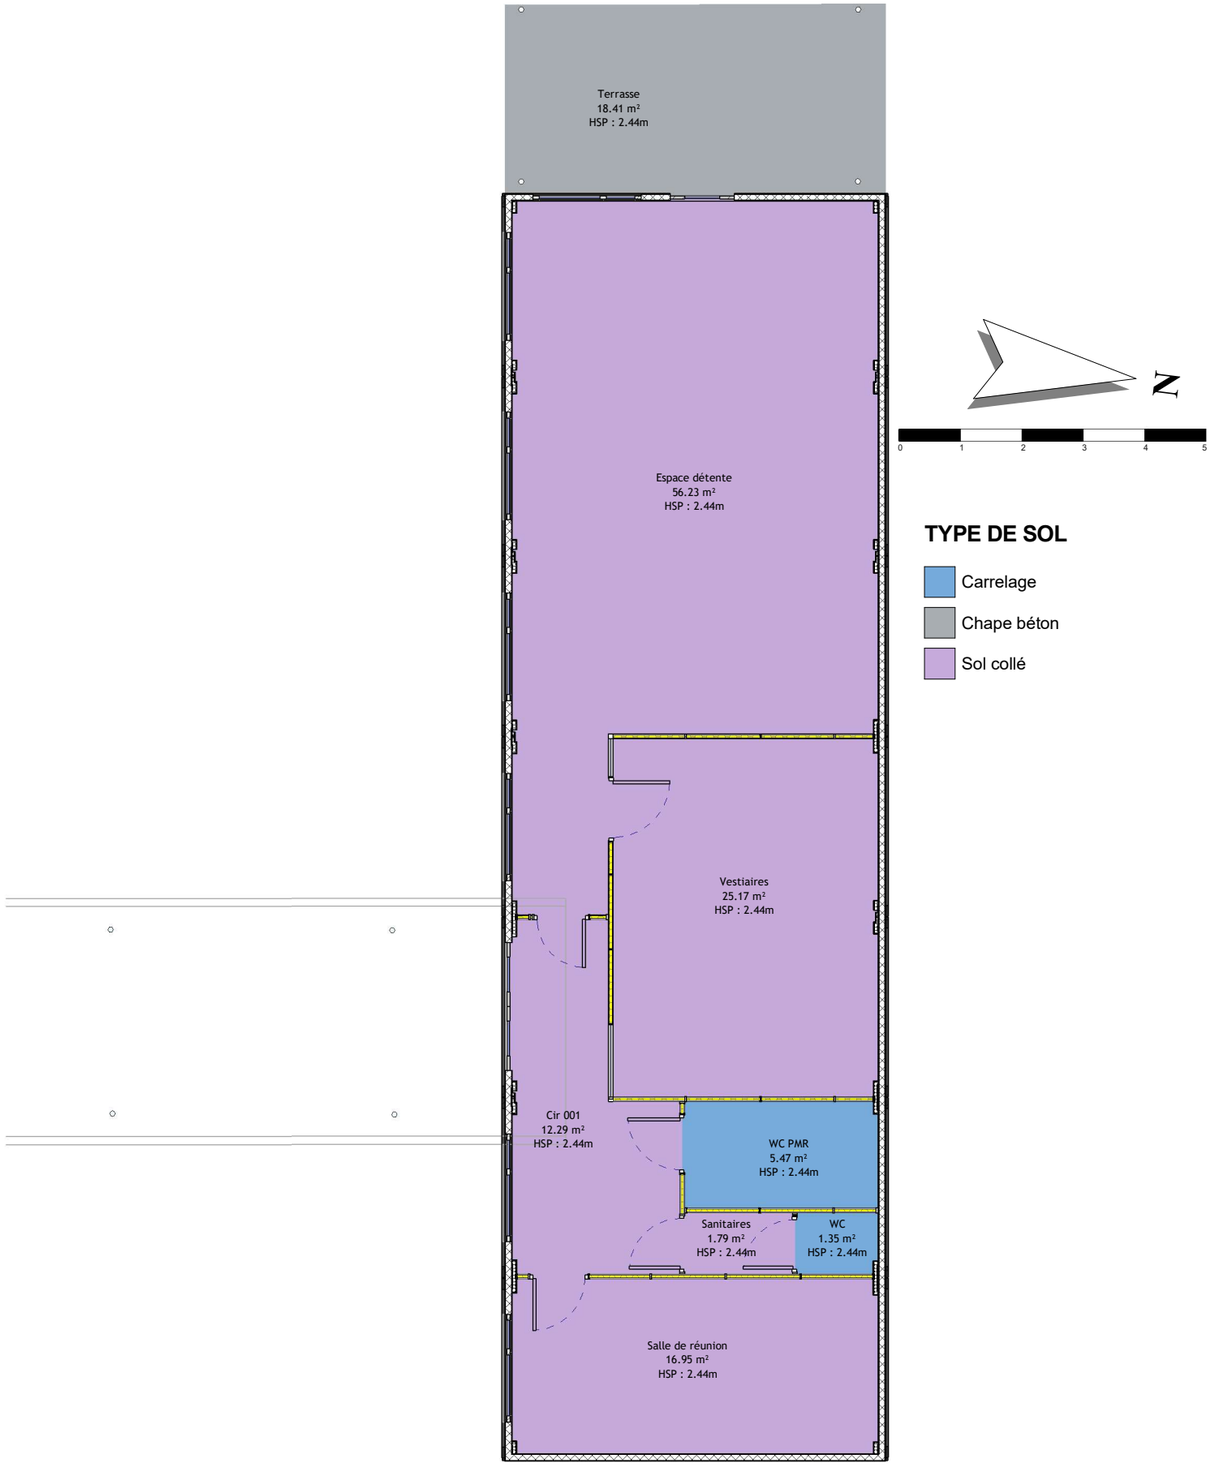


RÉPUBLIQUE FRANÇAISE
*Liberté*
*Égalité*
*Fraternité*

France Travail


**Maître d'ouvrage**
**87 Rue Nuyens**
**33 000 BORDEAUX**
**Tel : 05 56 43 60 83**
**Fax : 05 56 43 60 66**


**Site de France Travail**
**VILLENAVE D'ORNON**
**RUE SAINT JEAN**
**33 140 VILLENAVE D'ORNON**

# RDC - Type de sols - Modulaire

| Projet : | Dessiné par : RSA | Ech. : 1 : 100 | Date : 08/07/2021 | Phase : EDL |
|---|---|---|---|---|




## 06 - Surface par types de sols agence

| *Marché de nettoyage* | *Niveau* | *Surface* | *Surface Pondérée* |
|---|---|---|---|
| Hors marché | 0 - RDC | 29.26 m² | 29.26 m² |
| Hors marché | 1 - R+1 | 10.43 m² | 10.43 m² |
| Zones administratives | 0 - RDC | 88.02 m² | 84.2 m² |
| Zones administratives | 0 - RDC - SUB - Modulaire | 12.29 m² | 12.29 m² |
| Zones administratives | 1 - R+1 | 266.21 m² | 237.57 m² |

## 06 - Surface par types de sols agence

| *Marché de nettoyage* | *Niveau* | *Surface* | *Surface Pondérée* |
|---|---|---|---|
| Zones de réception du public | 0 - RDC | 369.1 m² | 311.41 m² |
| Zones de réception du public | 0 - RDC - SUB - Modulaire | 16.95 m² | 15.25 m² |
| Zones de réception du public | 1 - R+1 | 186.04 m² | 156.25 m² |
| Zones espaces détente et sanitaires | 0 - RDC | 25.53 m² | 25.53 m² |
| Zones espaces détente et sanitaires | 0 - RDC - SUB - Modulaire | 89.99 m² | 81.85 m² |
| Zones espaces détente et sanitaires | 1 - R+1 | 26.22 m² | 25.17 m² |
| Zones extérieures | 0 - RDC - SUB - Modulaire | 18.41 m² | 18.41 m² |
| Total général | | 1138.45 m² | 1007.63 m² |

RÉPUBLIQUE FRANÇAISE
*Liberté Égalité Fraternité*

France Travail

**Maître d'ouvrage**
**87 Rue Nuyens**
**33 000 BORDEAUX**
**Tel : 05 56 43 60 83**
**Fax : 05 56 43 60 66**

**Site de France Travail**
**VILLENAVE D'ORNON**
**RUE SAINT JEAN**
**33 140 VILLENAVE D'ORNON**

# R+1 - Types de sols

**Projet :**

**Dessiné par : RSA**

**Ech. : 1 : 100**

**Date : 08/07/2021**

**Phase : EDL**