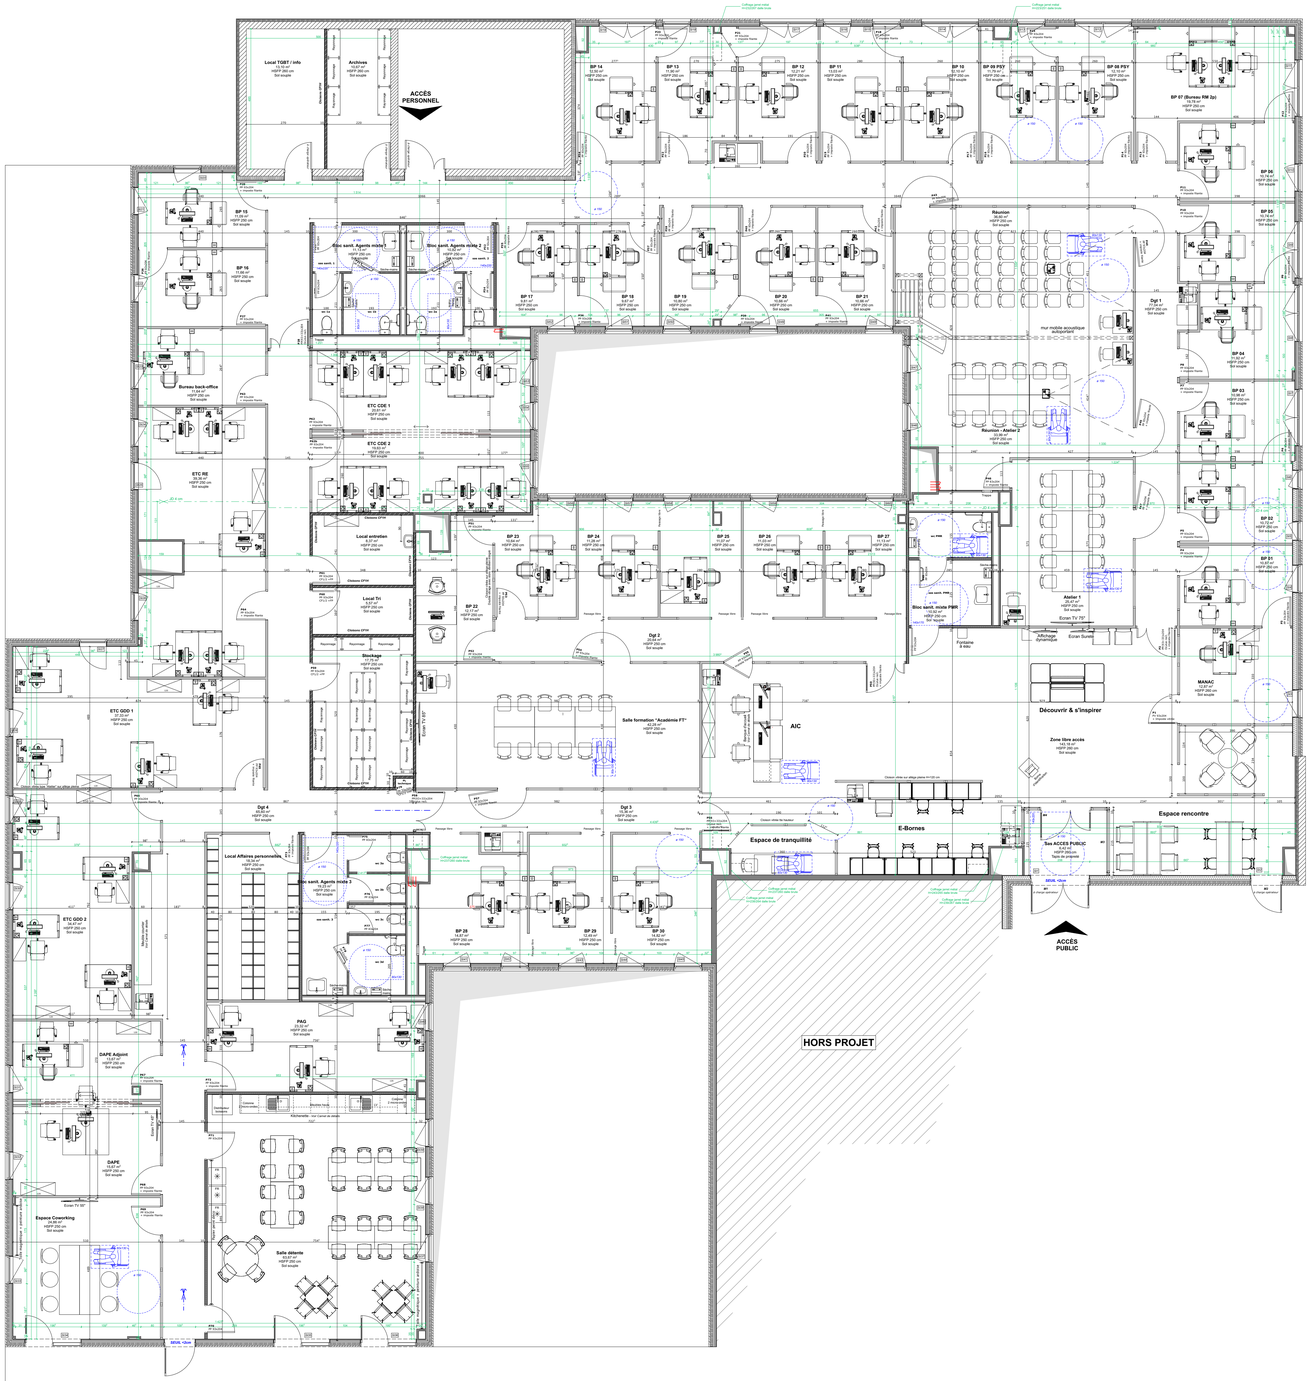


NOTA: Les plans établis en phase DCE, ne sont en aucun cas des plans d'exécution.

Dossier DCE établi sous réserve :
- *des observations du bureau de contrôle,*
- *des remarques du BET fluide,*
- *des autorisations d'urbanisme,*

Liste non exhaustive.

Direction Régionale France Travail Nouvelle Aquitaine
Service Immobilier et Logistique
87, Rue Nuyens
TSA 90001
33 056 BORDEAUX Cedex

Phase : **DCE Ind.D**	**AMÉNAGEMENTS INTÉRIEURS DU PROJET DAX "RIVADOUR"**
Date : 20/05/2026	
N° de plan : **04**	**Agence France Travail** 45, Rue Georges Chaulet 40 100 DAX
Echelle: 1:75	

Maîtrise d'oeuvre:

ATELIER D'ARCHITECTURE CAMILLE LORIN (Architecte Mandataire)
77, Avenue de la Marne
64 200 BIARRITZ
Tel: 06 80 50 20 61
contact@lorin-architecte.com

EUSKADI-EKO (Maître d'oeuvre - Economiste de la construction)
Elurti - 14, Rue du Jara
64 220 SAINT-JEAN-PIED-DE-PORT
Tel: 05 59 37 36 51
samuel.paulet@euskadi-eko.fr

BETEL (BET fluides)
2, Rue de la Tannerie
40 100 DAX
Tel: 05 58 97 81 18
elodie@sarlbetel.fr

Bureau de contrôle :

SOCOTEC
Agence de Bayonne
Immeuble Toki Lana
7, Chemin de la Marouette
64 100 BAYONNE
Tel: 06 70 89 76 29
Mail: vincent.lebouvier@socotec.com

CSPS:

SOCOTEC
Agence de Bayonne
Immeuble Toki Lana
7, Chemin de la Marouette
64 100 BAYONNE
Tel: 06 31 51 22 24
Mail: christian.cam@socotec.com

OPC:

JCL INGÉNIERIE
Atelier 11
11, rue Tour de Sault
64 100 BAYONNE
Tel: 06 74 77 93 86
jclingenierie@orange.fr

PROJET - PLAN DE NIVEAU
ech 1:75

DCE Indice D en date du 20/05/2026:

- MàJ du cloisonnement modulaire de l'espace rencontre dans le hall, avec passages pour mise en oeuvre éventuelle de portes.