Identification de Panneau de Mur-Rideau Int.

Niveau	IDENTIFIANT DES PANNEAUX MR	Type	Surface
0 - RDC	Panneau plein	Epaisseur 7cm - Mélaminé blanc 1.3cm	286.68 m²
0 - RDC	Panneau plein	Int. Cloison de 72/48	5.54 m²
1 - R+1	Panneau plein	Epaisseur 7cm - Mélaminé blanc 1.3cm	320.49 m²
Panneau plein: 301			612.72 m²
Total général: 301			612.72 m²

Identification de Portes

Niveau	ID	IDENTIFIANT DE LA PORTE	Nombre
0 - RDC	1	Porte pleine	6
1 - R+1	1	Porte pleine	3
1: 9			
0 - RDC	2	Porte pleine coupe- feu	11
1 - R+1	2	Porte pleine coupe- feu	13
2 - TOITURE	2	Porte pleine coupe- feu	1
2: 25			
0 - RDC	4	Porte Vitrée	2
4: 2			
0 - RDC	8	Porte tierce	1
8: 1			
0 - RDC	13	Porte pleine à galandage	2

Identification de Portes


Niveau	ID	IDENTIFIANT DE LA PORTE	Nombre
13: 2			
0 - RDC	14	Porte pleine + Imposte	23
1 - R+1	14	Porte pleine + Imposte	21
14: 44			
0 - RDC	17	Porte Coulissante Placard	2
1 - R+1	17	Porte Coulissante Placard	6
17: 8			
0 - RDC	18	Porte Accordéon	1
18: 1			
Total général: 92			

LEGENDE DE MURS

- Plâtre
- Plâtre - CF
- Panneau Plein
- Panneau vitré intérieur
- Panneau Stratifié
- Panneau vitré intérieur sur allège
- Panneau plein - Acoustique
- Panneau vitré intérieur - Acoustique
- Panneau stratifié - Acoustique
- Panneau vitré intérieur sur allège - Acoustique
- Panneau vitré extérieur

Ech : 1 : 125

0 1 2 3 4 5

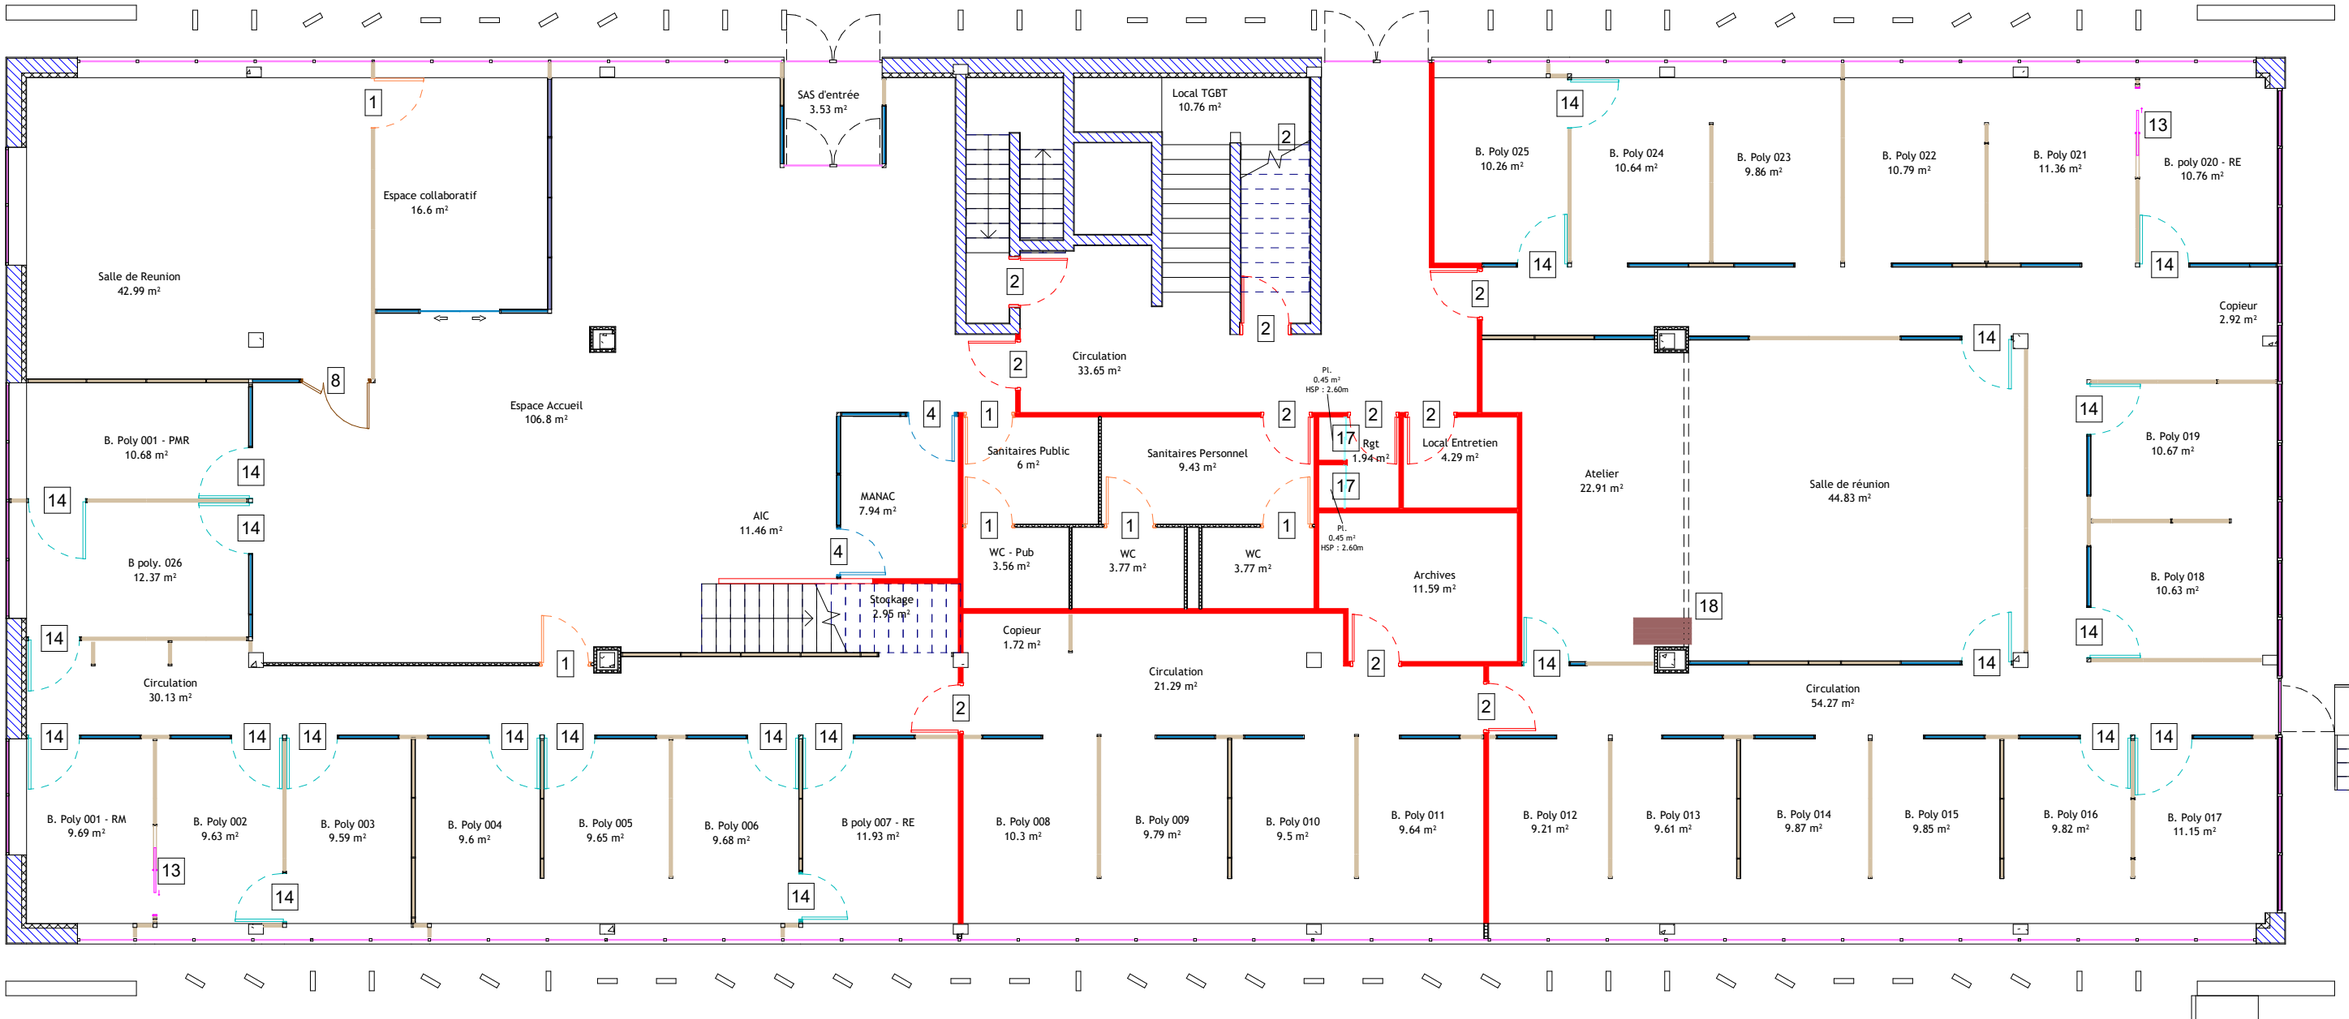

RÉPUBLIQUE FRANÇAISE
Liberté Égalité Fraternité

France Travail

Maître d'ouvrage
87 Rue Nuyens
33 000 BORDEAUX
Tel : 05 56 43 60 83
Fax : 05 56 43 60 66

Site de France Travail
MONT DE MARSAN
RUE RENEE DARRIET - CS 10209
40 000 MONT DE MARSAN

Identifications - RDC

Projet : EDL	Dessiné par : XBE	Ech. : Comme indiqué	Date : 21/04/2026	Phase : EDL

Identification de Panneau de Mur-Rideau Int.

Niveau	IDENTIFIANT DES PANNEAUX MR	Type	Surface
0 - RDC	Panneau plein	Epaisseur 7cm - Mélaminé blanc 1.3cm	286.68 m²
0 - RDC	Panneau plein	Int. Cloison de 72/48	5.54 m²
1 - R+1	Panneau plein	Epaisseur 7cm - Mélaminé blanc 1.3cm	320.49 m²
Panneau plein: 301			612.72 m²
Total général: 301			612.72 m²

Identification de Portes

Niveau	ID	IDENTIFIANT DE LA PORTE	Nombre
0 - RDC	1	Porte pleine	6
1 - R+1	1	Porte pleine	3
1: 9			
0 - RDC	2	Porte pleine coupe- feu	11
1 - R+1	2	Porte pleine coupe- feu	13
2 - TOITURE	2	Porte pleine coupe- feu	1
2: 25			
0 - RDC	4	Porte Vitrée	2
4: 2			
0 - RDC	8	Porte tierce	1
8: 1			
0 - RDC	13	Porte pleine à galandage	2

Identification de Portes

Niveau	ID	IDENTIFIANT DE LA PORTE	Nombre
13: 2			
0 - RDC	14	Porte pleine + Imposte	23
1 - R+1	14	Porte pleine + Imposte	21
14: 44			
0 - RDC	17	Porte Coulissante Placard	2
1 - R+1	17	Porte Coulissante Placard	6
17: 8			
0 - RDC	18	Porte Accordéon	1
18: 1			
Total général: 92			


LEGENDE DE MURS

- Plâtre
- Plâtre - CF
- Panneau Plein
- Panneau vitré intérieur
- Panneau Stratifié
- Panneau vitré intérieur sur allège
- Panneau plein - Acoustique
- Panneau vitré intérieur - Acoustique
- Panneau stratifié - Acoustique
- Panneau vitré intérieur sur allège - Acoustique
- Panneau vitré extérieur

N

Ech : 1 : 125

0 1 2 3 4 5

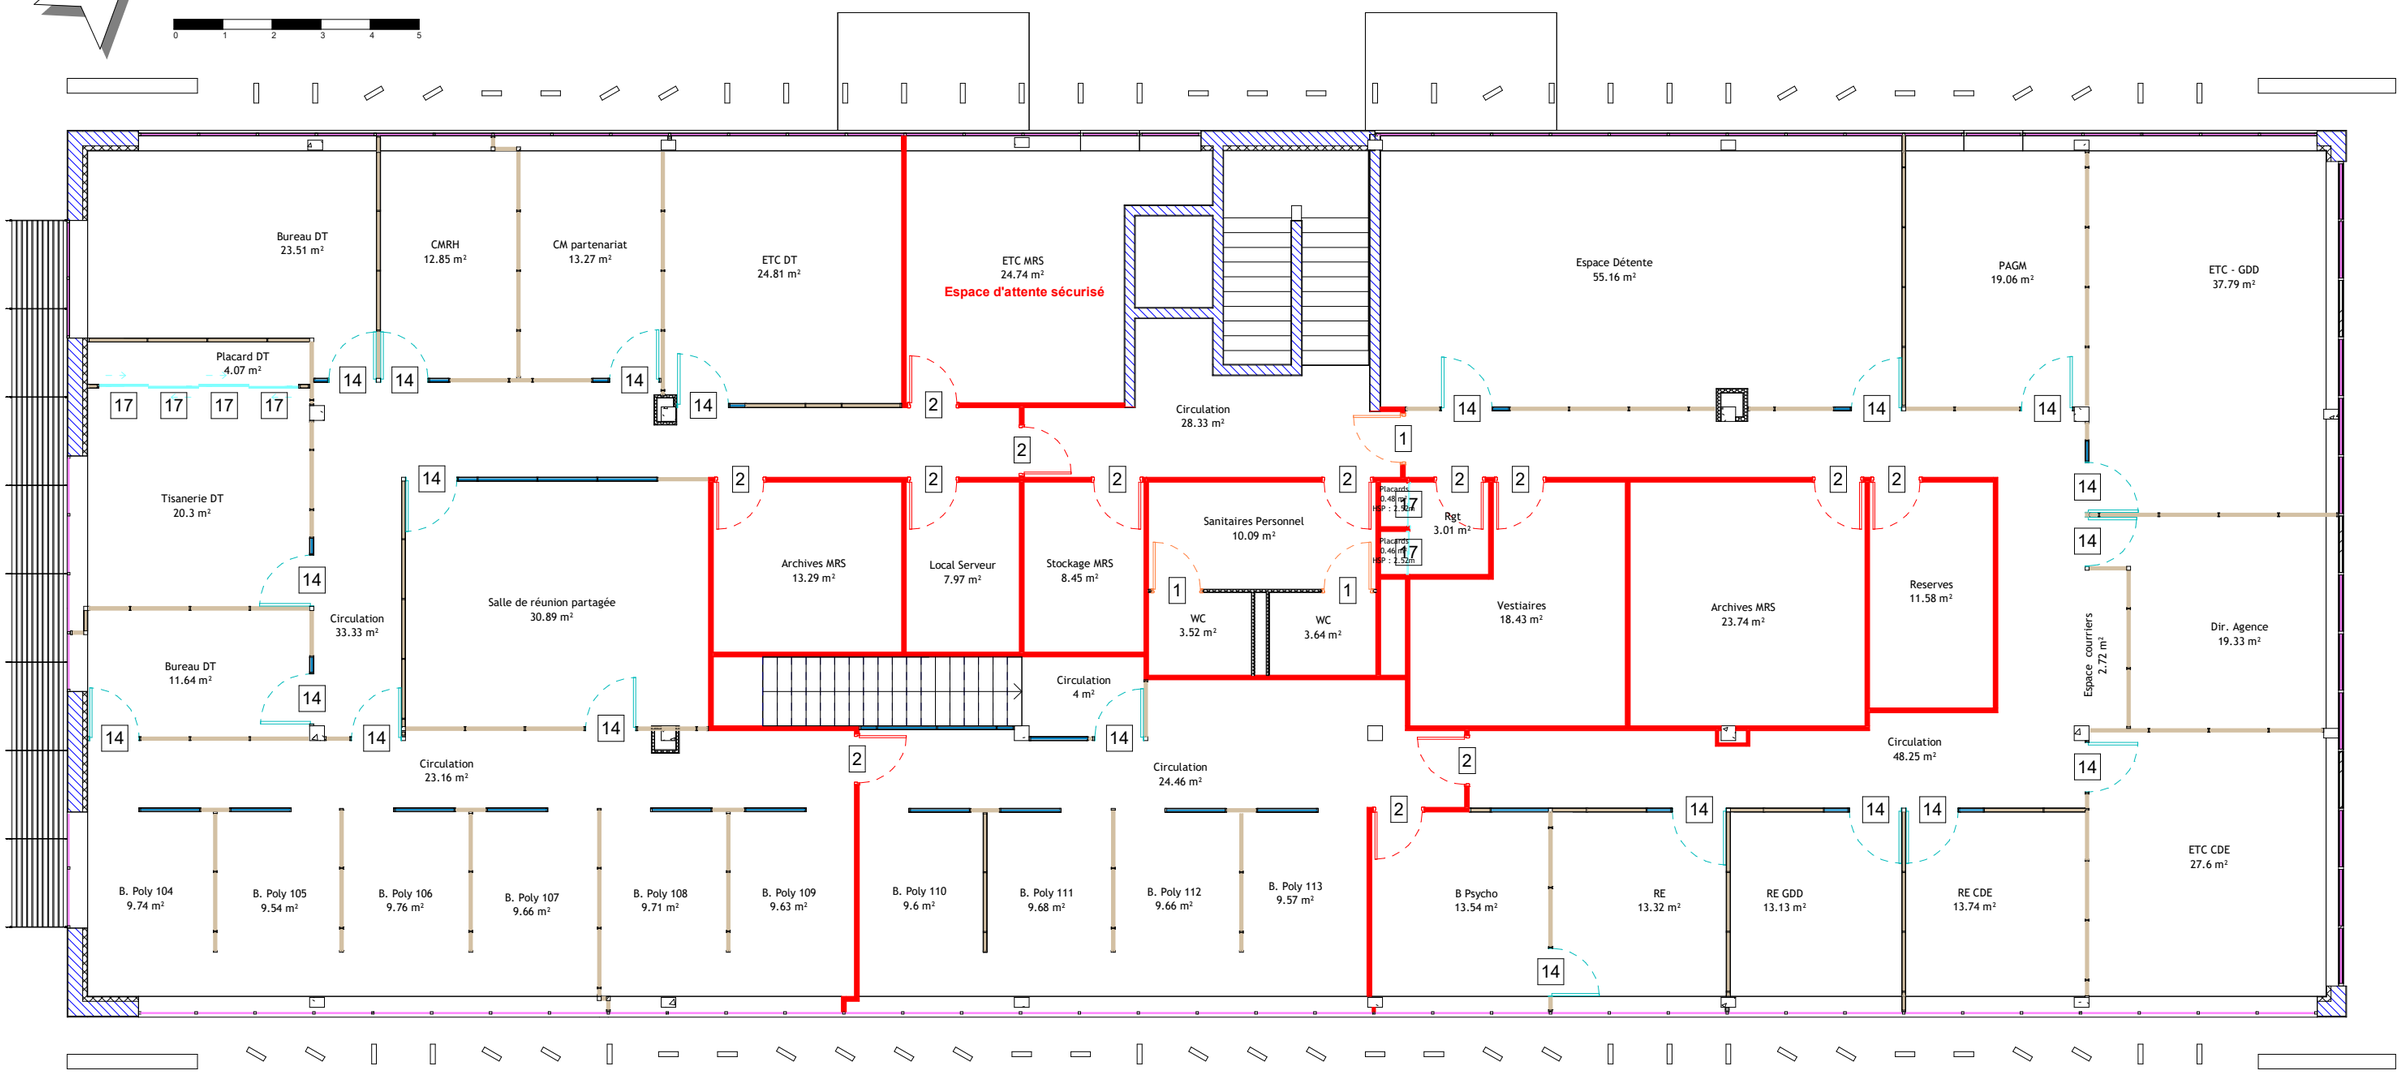

RÉPUBLIQUE FRANÇAISE
Liberté Égalité Fraternité

France Travail

Maître d'ouvrage
87 Rue Nuyens
33 000 BORDEAUX
Tel : 05 56 43 60 83
Fax : 05 56 43 60 66

Site de France Travail
MONT DE MARSAN
RUE RENEE DARRIET - CS 10209
40 000 MONT DE MARSAN

Identifications - R+1

Projet : EDL	Dessiné par : XBE	Ech. : Comme indiqué	Date : 21/04/2026	Phase : EDL