
N

0 1 2 3 4 5

LEGENDE DE MURS

- Plâtre
- Plâtre - CF
- Panneau Plein
- Panneau vitré intérieur
- Panneau Stratifié
- Panneau vitré intérieur sur allège
- Panneau plein - Acoustique
- Panneau vitré intérieur - Acoustique
- Panneau stratifié - Acoustique
- Panneau vitré intérieur sur allège - Acoustique

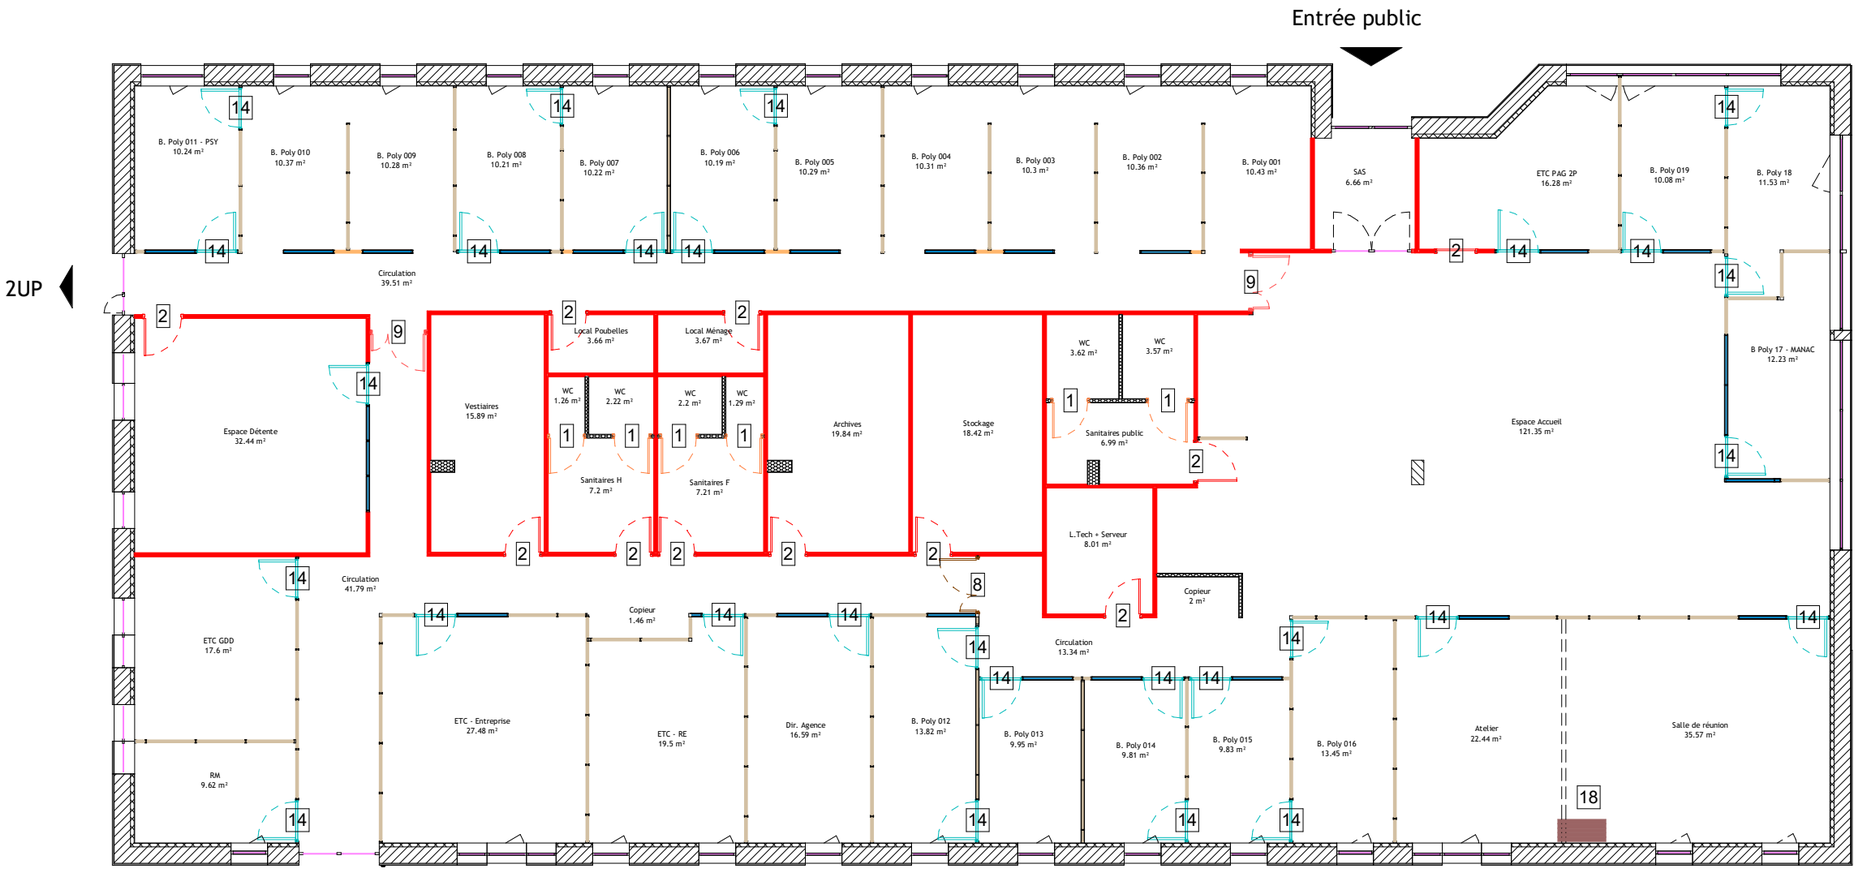

Identification de Murs

Niveaux	ID	Type	Surface
0 - RDC	Plâtre	Int. Cloison de 98/72	29.97 m²
Plâtre: 8			29.97 m²
0 - RDC	Plâtre - CF	Int. Cloison de 98/72	262.74 m²
Plâtre - CF: 23			262.74 m²

Identification de Panneau de Mur-Rideau Int

Niveau	IDENTIFIANT DES PANNEAUX MR	Type	Surface
0 - RDC	Panneau plein	Epaisseur 7cm - Mélaminé blanc 1.3cm	285.56 m²
0 - RDC	Panneau plein	Epaisseur 7cm - Stratifié bois 1.3cm	0.52 m²
Panneau plein: 141			286.08 m²
0 - RDC	Panneau stratifié	Epaisseur 7cm - Stratifié bois 1.3cm	6.25 m²
Panneau stratifié: 5			6.25 m²
Total général: 146			292.33 m²

Identification de Portes

Niveau	IDENTIFIANT DE LA PORTE	ID	Nombre
0 - RDC	Porte pleine	1	6
1: 6			
0 - RDC	Porte pleine coupe- feu	2	11
2: 11			
0 - RDC	Porte tierce	8	1
8: 1			
0 - RDC	Porte tierce coupe-feu	9	2
9: 2			
0 - RDC	Porte pleine + Imposte	14	28
14: 28			
0 - RDC	Porte Accordéon	18	1
18: 1			
Total général: 49			

RÉPUBLIQUE FRANÇAISE
Liberté Égalité Fraternité

France Travail

Maître d'ouvrage
87 Rue Nuyens
33 000 BORDEAUX
Tel : 05 56 43 60 83
Fax : 05 56 43 60 66

Site de France Travail
SAINT VINCENT DE TYROSSE
ALLEE DES PYRENEES - CS 10009
40 231 SAINT VINCENT DE TYROSSE

Identifications - RDC

Projet : Etat des Lieux | **Dessiné par : XBE** | **Ech. : Comme indiqué** | **Date : 30/09/2025** | **Phase : EDL**