## Identification de Murs

| Niveaux | IDENTIFIANT DES MURS | Surface |
|---|---|---|
| 0 - RDC | Plâtre | 37.97 m² |
| 1 - R+1 | Plâtre | 24.67 m² |
| 2 - R+2 | Plâtre | 15.24 m² |
| Plâtre: 22 | | 77.88 m² |
| 0 - RDC | Plâtre - CF | 187.42 m² |
| 1 - R+1 | Plâtre - CF | 10.16 m² |
| 2 - R+2 | Plâtre - CF | 269.33 m² |
| Plâtre - CF: 52 | | 466.91 m² |


## Identification de Panneau de Mur-Rideau Int.

| Niveau | IDENTIFIANT DES PANNEAUX MR | Surface |
|---|---|---|
| 0 - RDC | Panneau plein | 11.01 m² |
| 1 - R+1 | Panneau plein | 190.84 m² |
| 2 - R+2 | Panneau plein | 235.89 m² |
| Panneau plein: 199 | | 437.74 m² |
| Total général: 199 | | 437.74 m² |

## Identification de Portes

| Niveau | IDENTIFIANT DE LA PORTE | ID | Nombre |
|---|---|---|---|
| 0 - RDC | Porte pleine | 1 | 3 |
| 1 - R+1 | Porte pleine | 1 | 2 |
| 2 - R+2 | Porte pleine | 1 | 3 |
| 1: 8 | | | |
| 0 - RDC | Porte pleine coupe- feu | 2 | 10 |
| 1 - R+1 | Porte pleine coupe- feu | 2 | 2 |
| 2 - R+2 | Porte pleine coupe- feu | 2 | 10 |
| 2: 22 | | | |
| 0 - RDC | Porte Vitrée | 4 | 3 |
| 4: 3 | | | |
| 0 - RDC | Porte tierce | 8 | 4 |
| 1 - R+1 | Porte tierce | 8 | 2 |
| 8: 6 | | | |
| 0 - RDC | Porte pleine + Imposte | 14 | 11 |
| 1 - R+1 | Porte pleine + Imposte | 14 | 18 |
| 2 - R+2 | Porte pleine + Imposte | 14 | 12 |
| 14: 41 | | | |
| 1 - R+1 | Porte Coulissante Placard | 17 | 1 |
| 17: 1 | | | |
| 1 - R+1 | Porte Accordéon | 18 | 1 |
| 18: 1 | | | |
| 0 - RDC | Placard technique | 19 | 1 |
| 1 - R+1 | Placard technique | 19 | 2 |
| 2 - R+2 | Placard technique | 19 | 1 |
| 19: 4 | | | |
| Total général: 86 | | | |

0 1 2 3 4 5

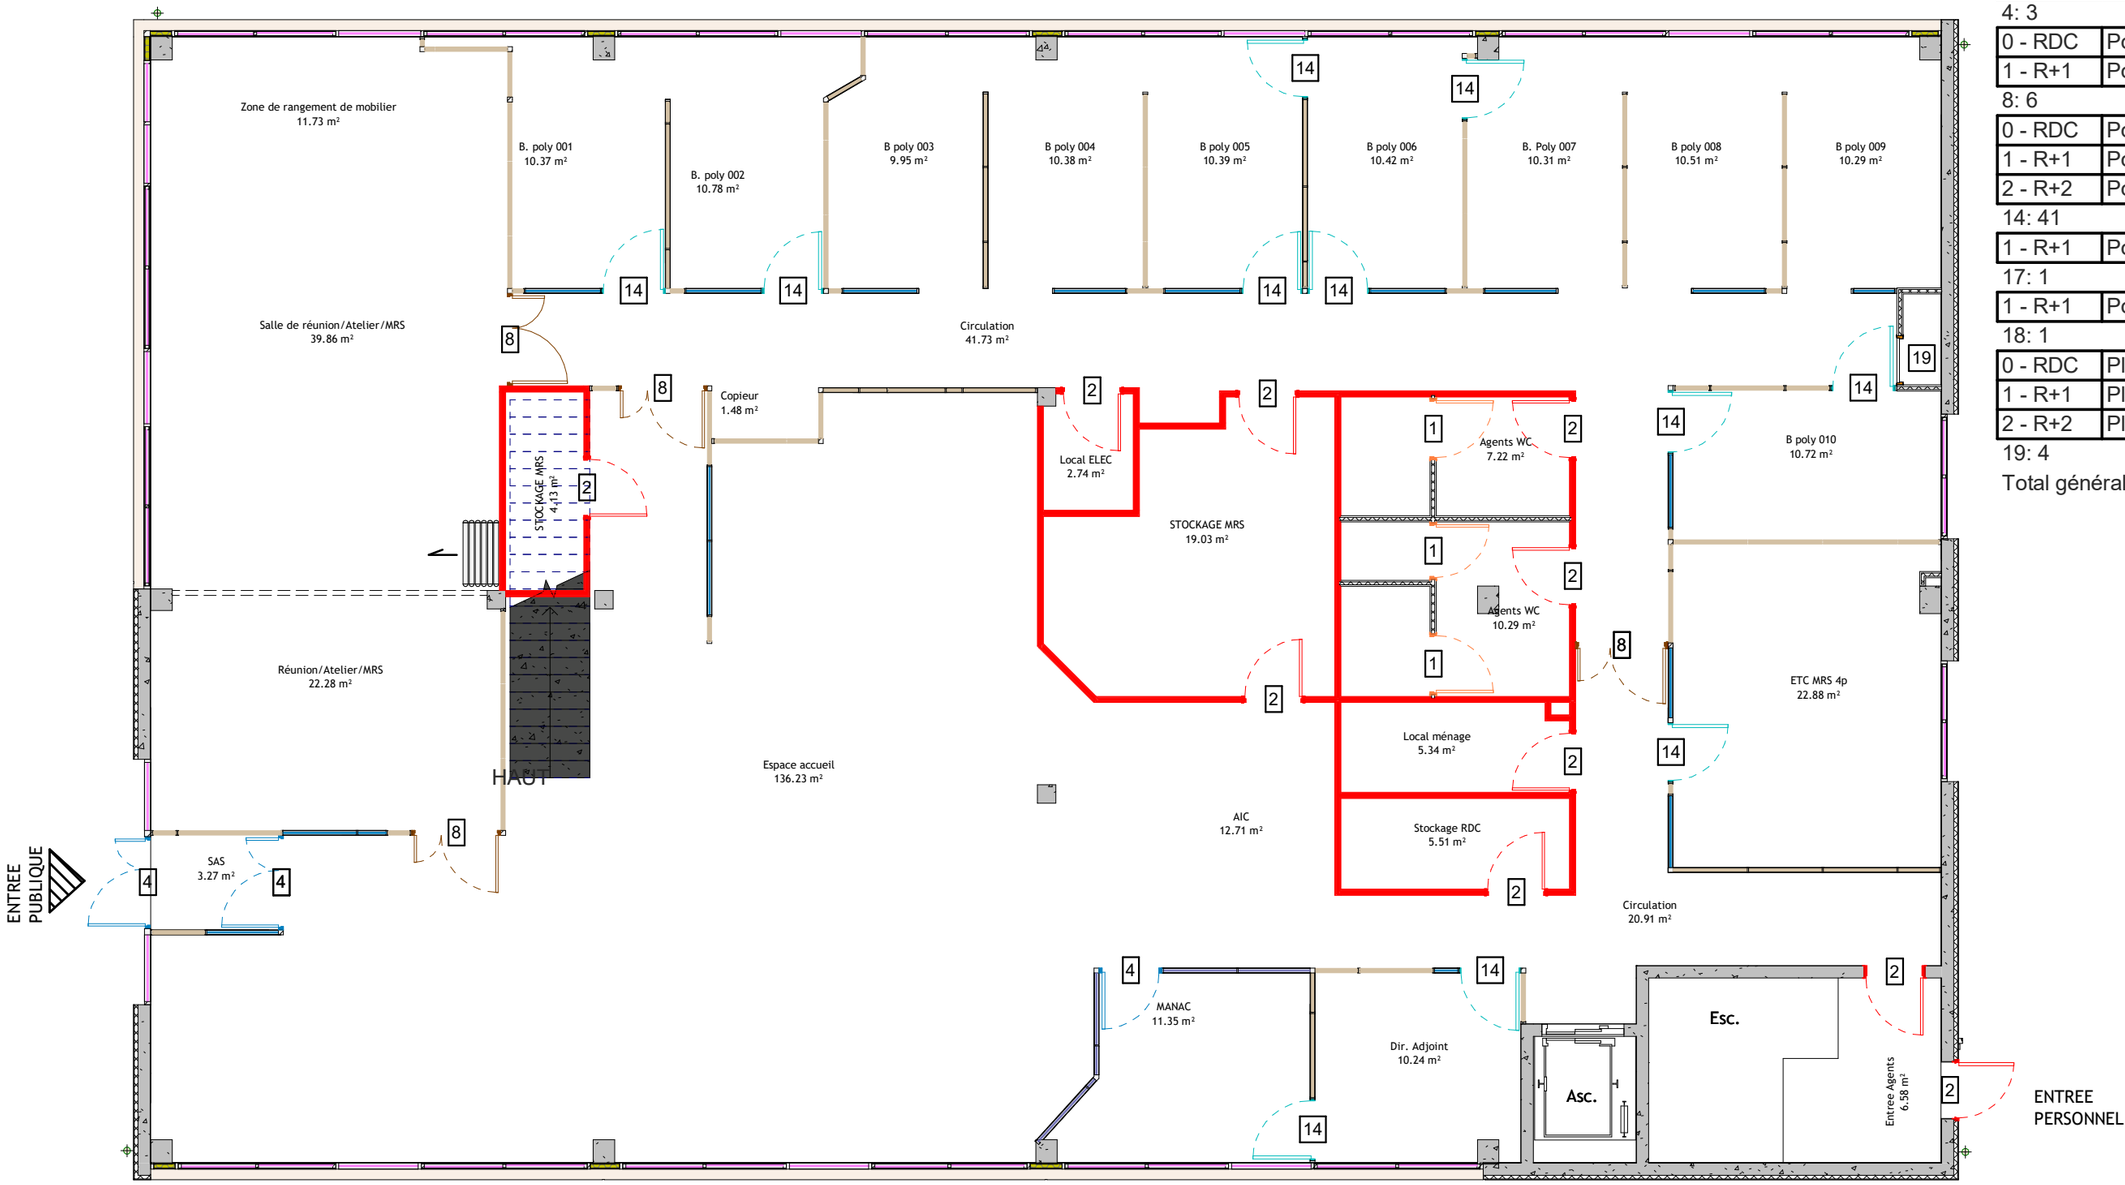


## LEGENDE DE MURS

- Plâtre
- Plâtre - CF
- Panneau Plein
- Panneau vitré intérieur
- Panneau Stratifié
- Panneau vitré intérieur sur allège
- Panneau plein - Acoustique
- Panneau vitré intérieur - Acoustique
- Panneau stratifié - Acoustique
- Panneau vitré intérieur sur allège - Acoustique
- Panneau vitré extérieur

RÉPUBLIQUE FRANÇAISE
*Liberté Égalité Fraternité*

France Travail

**Maître d'ouvrage**
**87 Rue Nuyens**
**33 000 BORDEAUX**
**Tel : 05 56 43 60 83**
**Fax : 05 56 43 60 66**

**Site de France Travail**
**AGEN**
**AVENUE DU DOCTEUR JEAN BRU**
**47 000 AGEN**

# Identifications - RDC

**Projet : EDL** | **Dessiné par : XBE** | **Ech. : 1 : 100** | **Date : 28/05/2024** | **Phase : Etat des lieux**

## Identification de Murs

| Niveaux | IDENTIFIANT DES MURS | Surface |
|---|---|---|
| 0 - RDC | Plâtre | 37.97 m² |
| 1 - R+1 | Plâtre | 24.67 m² |
| 2 - R+2 | Plâtre | 15.24 m² |
| Plâtre: 22 | | 77.88 m² |
| 0 - RDC | Plâtre - CF | 187.42 m² |
| 1 - R+1 | Plâtre - CF | 10.16 m² |
| 2 - R+2 | Plâtre - CF | 269.33 m² |
| Plâtre - CF: 52 | | 466.91 m² |

## Identification de Panneau de Mur-Rideau Int.

| Niveau | IDENTIFIANT DES PANNEAUX MR | Surface |
|---|---|---|
| 0 - RDC | Panneau plein | 11.01 m² |
| 1 - R+1 | Panneau plein | 190.84 m² |
| 2 - R+2 | Panneau plein | 235.89 m² |
| Panneau plein: 199 | | 437.74 m² |
| Total général: 199 | | 437.74 m² |

## Identification de Portes

| Niveau | IDENTIFIANT DE LA PORTE | ID | Nombre |
|---|---|---|---|
| 0 - RDC | Porte pleine | 1 | 3 |
| 1 - R+1 | Porte pleine | 1 | 2 |
| 2 - R+2 | Porte pleine | 1 | 3 |
| 1: 8 | | | |
| 0 - RDC | Porte pleine coupe- feu | 2 | 10 |
| 1 - R+1 | Porte pleine coupe- feu | 2 | 2 |
| 2 - R+2 | Porte pleine coupe- feu | 2 | 10 |
| 2: 22 | | | |
| 0 - RDC | Porte Vitrée | 4 | 3 |
| 4: 3 | | | |
| 0 - RDC | Porte tierce | 8 | 4 |
| 1 - R+1 | Porte tierce | 8 | 2 |
| 8: 6 | | | |
| 0 - RDC | Porte pleine + Imposte | 14 | 11 |
| 1 - R+1 | Porte pleine + Imposte | 14 | 18 |
| 2 - R+2 | Porte pleine + Imposte | 14 | 12 |
| 14: 41 | | | |
| 1 - R+1 | Porte Coulissante Placard | 17 | 1 |
| 17: 1 | | | |
| 1 - R+1 | Porte Accordéon | 18 | 1 |
| 18: 1 | | | |
| 0 - RDC | Placard technique | 19 | 1 |
| 1 - R+1 | Placard technique | 19 | 2 |
| 2 - R+2 | Placard technique | 19 | 1 |
| 19: 4 | | | |
| Total général: 86 | | | |




## LEGENDE DE MURS

- Plâtre
- Plâtre - CF
- Panneau Plein
- Panneau vitré intérieur
- Panneau Stratifié
- Panneau vitré intérieur sur allège
- Panneau plein - Acoustique
- Panneau vitré intérieur - Acoustique
- Panneau stratifié - Acoustique
- Panneau vitré intérieur sur allège - Acoustique
- Panneau vitré extérieur

RÉPUBLIQUE FRANÇAISE
*Liberté Égalité Fraternité*

France Travail

**Maître d'ouvrage**
**87 Rue Nuyens**
**33 000 BORDEAUX**
**Tel : 05 56 43 60 83**
**Fax : 05 56 43 60 66**

**Site de France Travail**
**AGEN**
**AVENUE DU DOCTEUR JEAN BRU**
**47 000 AGEN**

# Identifications - R+1

**Projet : EDL** | **Dessiné par : XBE** | **Ech. : 1 : 100** | **Date : 28/05/2024** | **Phase : Etat des lieux**

## Identification de Murs

| Niveaux | IDENTIFIANT DES MURS | Surface |
|---|---|---|
| 0 - RDC | Plâtre | 37.97 m² |
| 1 - R+1 | Plâtre | 24.67 m² |
| 2 - R+2 | Plâtre | 15.24 m² |
| Plâtre: 22 | | 77.88 m² |
| 0 - RDC | Plâtre - CF | 187.42 m² |
| 1 - R+1 | Plâtre - CF | 10.16 m² |
| 2 - R+2 | Plâtre - CF | 269.33 m² |
| Plâtre - CF: 52 | | 466.91 m² |


## Identification de Panneau de Mur-Rideau Int.

| Niveau | IDENTIFIANT DES PANNEAUX MR | Surface |
|---|---|---|
| 0 - RDC | Panneau plein | 11.01 m² |
| 1 - R+1 | Panneau plein | 190.84 m² |
| 2 - R+2 | Panneau plein | 235.89 m² |
| Panneau plein: 199 | | 437.74 m² |
| Total général: 199 | | 437.74 m² |

## Identification de Portes

| Niveau | IDENTIFIANT DE LA PORTE | ID | Nombre |
|---|---|---|---|
| 0 - RDC | Porte pleine | 1 | 3 |
| 1 - R+1 | Porte pleine | 1 | 2 |
| 2 - R+2 | Porte pleine | 1 | 3 |
| 1: 8 | | | |
| 0 - RDC | Porte pleine coupe- feu | 2 | 10 |
| 1 - R+1 | Porte pleine coupe- feu | 2 | 2 |
| 2 - R+2 | Porte pleine coupe- feu | 2 | 10 |
| 2: 22 | | | |
| 0 - RDC | Porte Vitrée | 4 | 3 |
| 4: 3 | | | |
| 0 - RDC | Porte tierce | 8 | 4 |
| 1 - R+1 | Porte tierce | 8 | 2 |
| 8: 6 | | | |
| 0 - RDC | Porte pleine + Imposte | 14 | 11 |
| 1 - R+1 | Porte pleine + Imposte | 14 | 18 |
| 2 - R+2 | Porte pleine + Imposte | 14 | 12 |
| 14: 41 | | | |
| 1 - R+1 | Porte Coulissante Placard | 17 | 1 |
| 17: 1 | | | |
| 1 - R+1 | Porte Accordéon | 18 | 1 |
| 18: 1 | | | |
| 0 - RDC | Placard technique | 19 | 1 |
| 1 - R+1 | Placard technique | 19 | 2 |
| 2 - R+2 | Placard technique | 19 | 1 |
| 19: 4 | | | |
| Total général: 86 | | | |

0 1 2 3 4 5

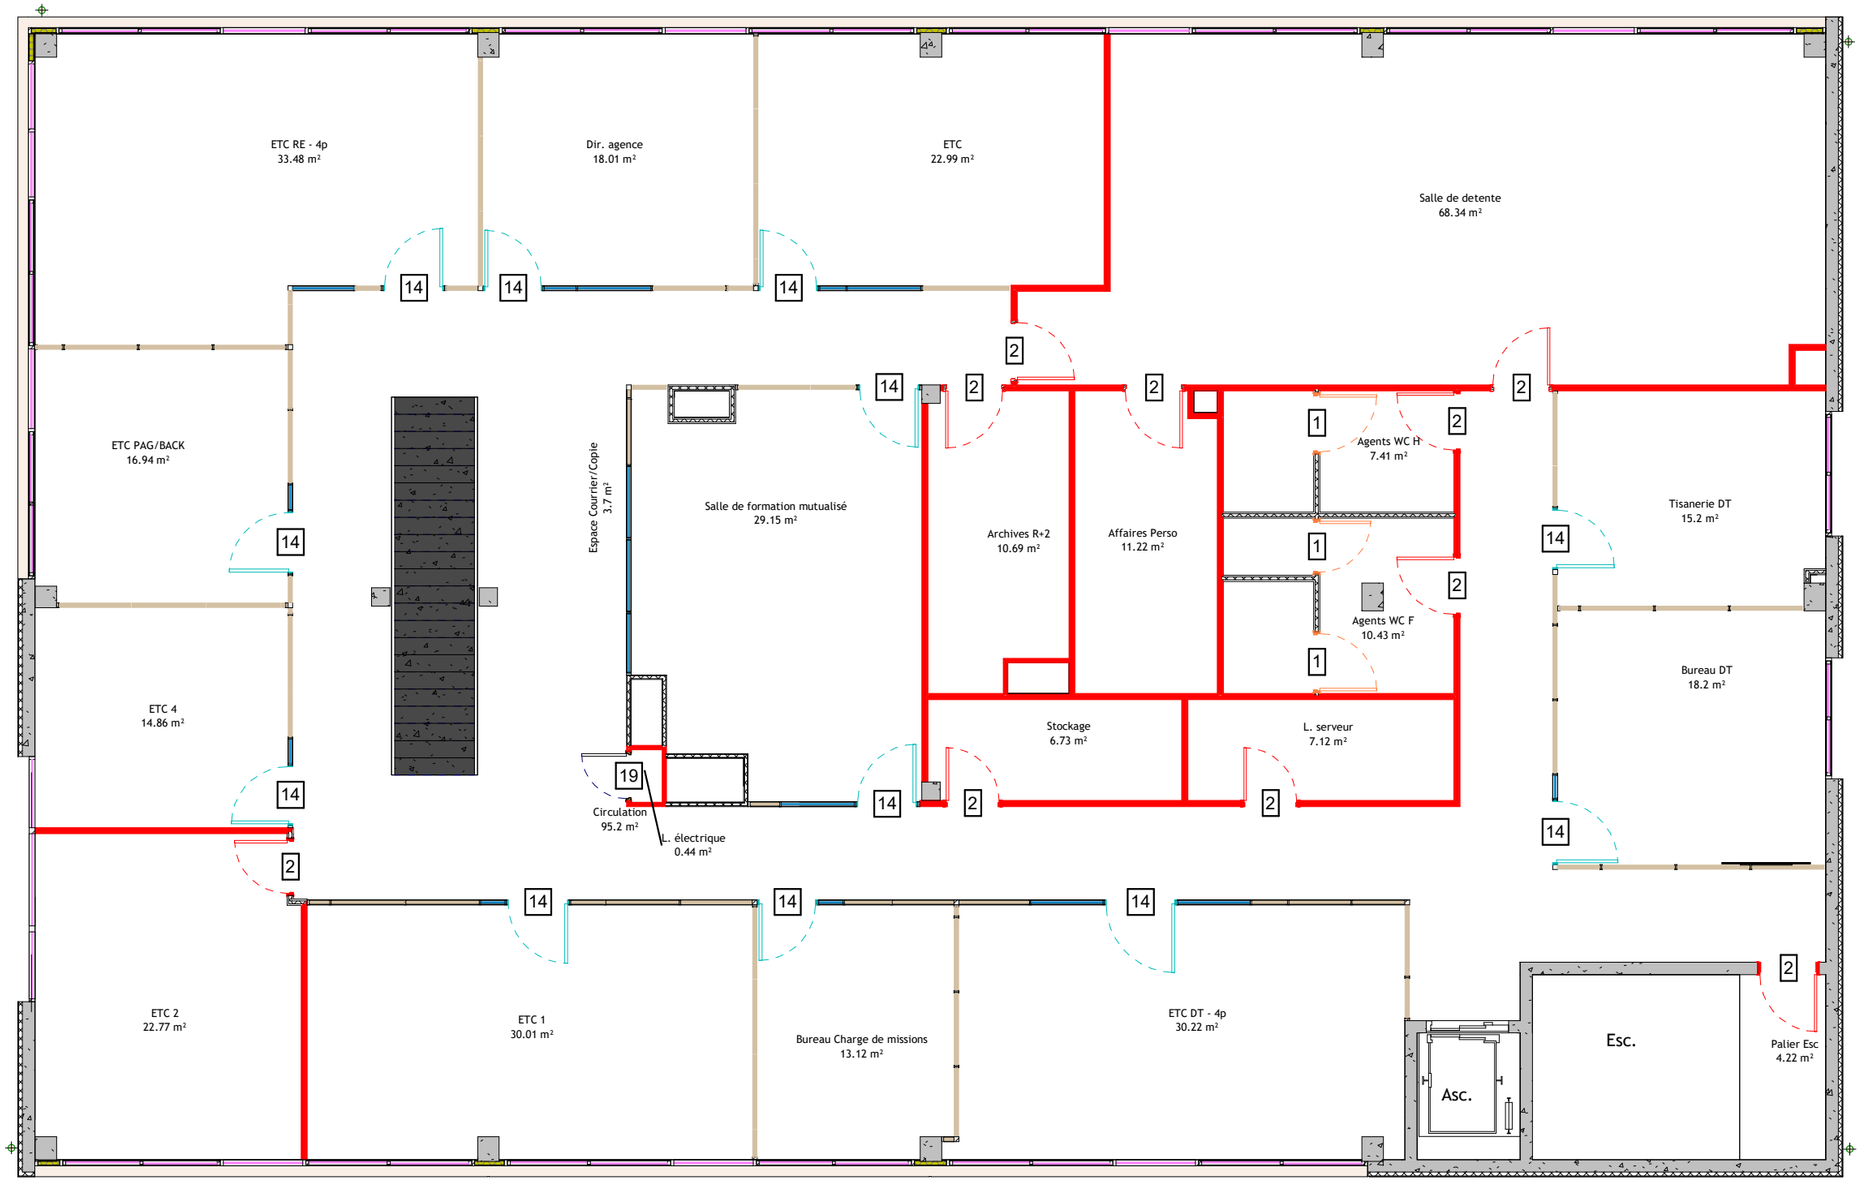


## LEGENDE DE MURS

- Plâtre
- Plâtre - CF
- Panneau Plein
- Panneau vitré intérieur
- Panneau Stratifié
- Panneau vitré intérieur sur allège
- Panneau plein - Acoustique
- Panneau vitré intérieur - Acoustique
- Panneau stratifié - Acoustique
- Panneau vitré intérieur sur allège - Acoustique
- Panneau vitré extérieur

RÉPUBLIQUE FRANÇAISE
*Liberté Égalité Fraternité*

France Travail

**Maître d'ouvrage**
**87 Rue Nuyens**
**33 000 BORDEAUX**
**Tel : 05 56 43 60 83**
**Fax : 05 56 43 60 66**

**Site de France Travail**
**AGEN**
**AVENUE DU DOCTEUR JEAN BRU**
**47 000 AGEN**

# Identifications - R+2

**Projet : EDL** | **Dessiné par : XBE** | **Ech. : 1 : 100** | **Date : 28/05/2024** | **Phase : Etat des lieux**