Identification Vitrage Ext. / Int.

Niveau	Type	Surface	Surface Accessible	Surface non Accessible
0 - RDC	Vitrage intérieur	56.11 m²	56.11 m²	0 m²
1 - R+1	Vitrage intérieur	78.46 m²	78.46 m²	0 m²
2 - R+2	Vitrage intérieur	28.1 m²	28.1 m²	0 m²
0 - RDC	Vitrages extérieur	30.28 m²	30.28 m²	0 m²
1 - R+1	Vitrages extérieur	38.01 m²	0 m²	38.01 m²
2 - R+2	Vitrages extérieur	34 m²	0 m²	34 m²


Identification Vitrage Ext. / Int.

Niveau	Type	Surface	Surface Accessible	Surface non Accessible
0 - RDC	Vitrages extérieur ouvrant a	28.2 m²	28.2 m²	0 m²
1 - R+1	Vitrages extérieur ouvrant a	28.21 m²	28.21 m²	0 m²
2 - R+2	Vitrages extérieur ouvrant a	27.74 m²	27.74 m²	0 m²
0 - RDC	Vitrages extérieur ouvrant b	28.2 m²	28.2 m²	0 m²
1 - R+1	Vitrages extérieur ouvrant b	28.21 m²	28.21 m²	0 m²
2 - R+2	Vitrages extérieur ouvrant b	27.74 m²	27.74 m²	0 m²
Total général: 237		433.27 m²	361.26 m²	72 m²

Zone de Nettoyage

- Hors marché
- Zones administratives
- Zones de réception du public
- Zones espaces détente et sanitaires

0 1 2 3 4 5

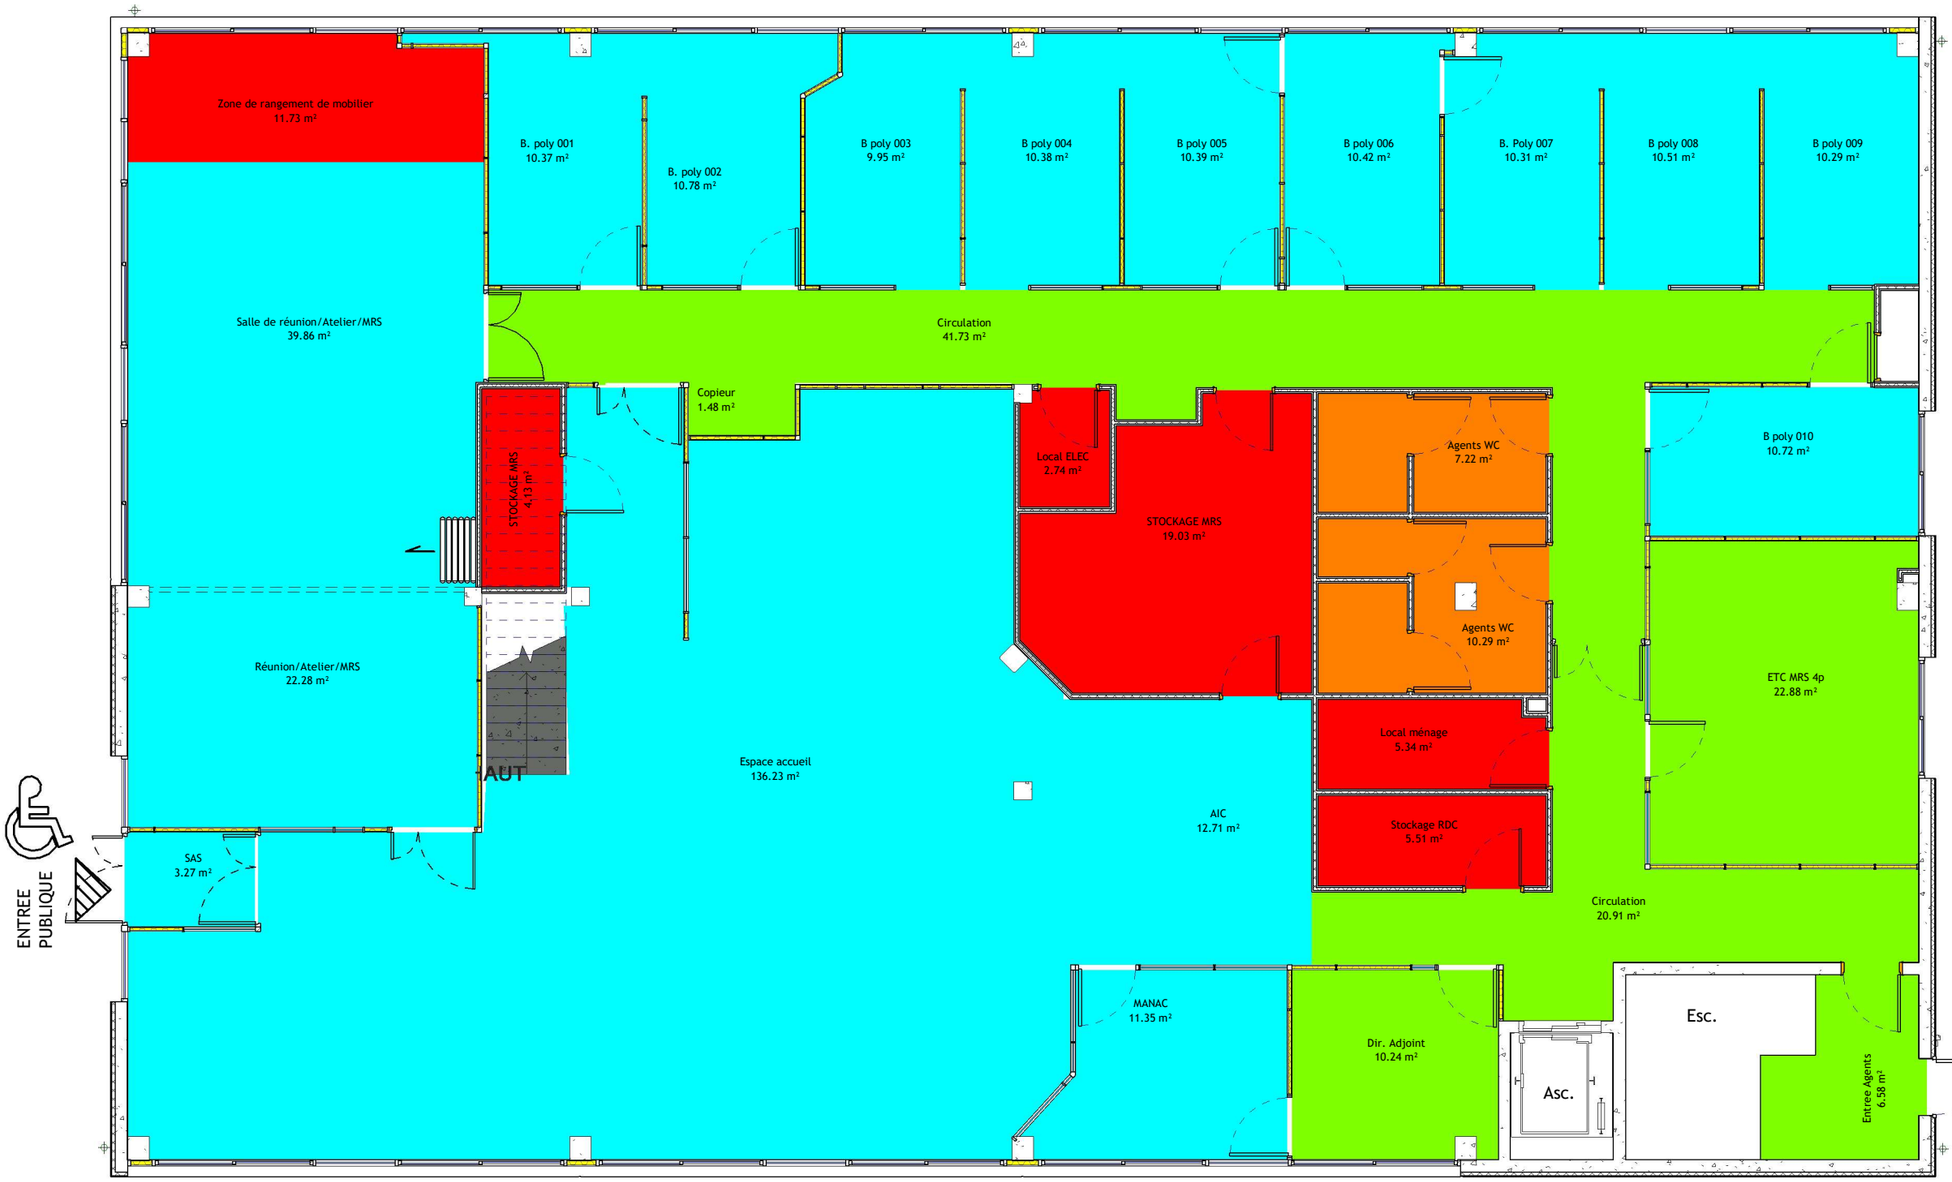

05 - Surfaces à nettoyer

Niveau	Marché de nettoyage	Surface Pondéré
0 - RDC	Hors marché	<multiples>
1 - R+1	Hors marché	<multiples>
2 - R+2	Hors marché	<multiples>
Hors marché: 13		
0 - RDC	Zones administratives	<multiples>
1 - R+1	Zones administratives	<multiples>
2 - R+2	Zones administratives	<multiples>
Zones administratives: 26		
0 - RDC	Zones de réception du public	<multiples>
1 - R+1	Zones de réception du public	<multiples>
2 - R+2	Zones de réception du public	<multiples>
Zones de réception du public: 40		
0 - RDC	Zones espaces détente et sanitaires	<multiples>
1 - R+1	Zones espaces détente et sanitaires	<multiples>
2 - R+2	Zones espaces détente et sanitaires	<multiples>
Zones espaces détente et sanitaires: 9		
Total général: 88		

RÉPUBLIQUE FRANÇAISE
Liberté Égalité Fraternité

France Travail

Maître d'ouvrage
87 Rue Nuyens
33 000 BORDEAUX
Tel : 05 56 43 60 83
Fax : 05 56 43 60 66

Site de France Travail
AGEN
AVENUE DU DOCTEUR JEAN BRU
47 000 AGEN

RDC - Surfaces à nettoyer

Projet : EDL	Dessiné par : XBE	Ech. : 1 : 100	Date : 28/05/2024	Phase : Etat des lieux

Zone de Nettoyage

- Hors marché
- Zones administratives
- Zones de réception du public
- Zones espaces détente et sanitaires

0 1 2 3 4 5

Identification Vitrage Ext. / Int.

Niveau	Type	Surface	Surface Accessible	Surface non Accessible
0 - RDC	Vitrage intérieur	56.11 m²	56.11 m²	0 m²
1 - R+1	Vitrage intérieur	78.46 m²	78.46 m²	0 m²
2 - R+2	Vitrage intérieur	28.1 m²	28.1 m²	0 m²
0 - RDC	Vitrages extérieur	30.28 m²	30.28 m²	0 m²
1 - R+1	Vitrages extérieur	38.01 m²	0 m²	38.01 m²
2 - R+2	Vitrages extérieur	34 m²	0 m²	34 m²

Identification Vitrage Ext. / Int.

Niveau	Type	Surface	Surface Accessible	Surface non Accessible
0 - RDC	Vitrages extérieur ouvrant a	28.2 m²	28.2 m²	0 m²
1 - R+1	Vitrages extérieur ouvrant a	28.21 m²	28.21 m²	0 m²
2 - R+2	Vitrages extérieur ouvrant a	27.74 m²	27.74 m²	0 m²
0 - RDC	Vitrages extérieur ouvrant b	28.2 m²	28.2 m²	0 m²
1 - R+1	Vitrages extérieur ouvrant b	28.21 m²	28.21 m²	0 m²
2 - R+2	Vitrages extérieur ouvrant b	27.74 m²	27.74 m²	0 m²
Total général: 237		433.27 m²	361.26 m²	72 m²



05 - Surfaces à nettoyer

Niveau	Marché de nettoyage	Surface Pondéré
0 - RDC	Hors marché	<multiples>
1 - R+1	Hors marché	<multiples>
2 - R+2	Hors marché	<multiples>
Hors marché: 13		
0 - RDC	Zones administratives	<multiples>
1 - R+1	Zones administratives	<multiples>
2 - R+2	Zones administratives	<multiples>
Zones administratives: 26		
0 - RDC	Zones de réception du public	<multiples>
1 - R+1	Zones de réception du public	<multiples>
2 - R+2	Zones de réception du public	<multiples>
Zones de réception du public: 40		
0 - RDC	Zones espaces détente et sanitaires	<multiples>
1 - R+1	Zones espaces détente et sanitaires	<multiples>
2 - R+2	Zones espaces détente et sanitaires	<multiples>
Zones espaces détente et sanitaires: 9		
Total général: 88		

RÉPUBLIQUE FRANÇAISE
Liberté Égalité Fraternité

France Travail

Maître d'ouvrage
87 Rue Nuyens
33 000 BORDEAUX
Tel : 05 56 43 60 83
Fax : 05 56 43 60 66

Site de France Travail
AGEN
AVENUE DU DOCTEUR JEAN BRU
47 000 AGEN

R+1 - Surface à nettoyer

Projet : EDL | **Dessiné par : XBE** | **Ech. : 1 : 100** | **Date : 28/05/2024** | **Phase : Etat des lieux**

Identification Vitrage Ext. / Int.

Niveau	Type	Surface	Surface Accessible	Surface non Accessible
0 - RDC	Vitrage intérieur	56.11 m²	56.11 m²	0 m²
1 - R+1	Vitrage intérieur	78.46 m²	78.46 m²	0 m²
2 - R+2	Vitrage intérieur	28.1 m²	28.1 m²	0 m²
0 - RDC	Vitrages extérieur	30.28 m²	30.28 m²	0 m²
1 - R+1	Vitrages extérieur	38.01 m²	0 m²	38.01 m²
2 - R+2	Vitrages extérieur	34 m²	0 m²	34 m²

Identification Vitrage Ext. / Int.

Niveau	Type	Surface	Surface Accessible	Surface non Accessible
0 - RDC	Vitrages extérieur ouvrant a	28.2 m²	28.2 m²	0 m²
1 - R+1	Vitrages extérieur ouvrant a	28.21 m²	28.21 m²	0 m²
2 - R+2	Vitrages extérieur ouvrant a	27.74 m²	27.74 m²	0 m²
0 - RDC	Vitrages extérieur ouvrant b	28.2 m²	28.2 m²	0 m²
1 - R+1	Vitrages extérieur ouvrant b	28.21 m²	28.21 m²	0 m²
2 - R+2	Vitrages extérieur ouvrant b	27.74 m²	27.74 m²	0 m²
Total général: 237		433.27 m²	361.26 m²	72 m²

Zone de Nettoyage

- Hors marché
- Zones administratives
- Zones de réception du public
- Zones espaces détente et sanitaires

0 1 2 3 4 5



05 - Surfaces à nettoyer

Niveau	Marché de nettoyage	Surface Pondéré
0 - RDC	Hors marché	<multiples>
1 - R+1	Hors marché	<multiples>
2 - R+2	Hors marché	<multiples>
Hors marché: 13		
0 - RDC	Zones administratives	<multiples>
1 - R+1	Zones administratives	<multiples>
2 - R+2	Zones administratives	<multiples>
Zones administratives: 26		
0 - RDC	Zones de réception du public	<multiples>
1 - R+1	Zones de réception du public	<multiples>
2 - R+2	Zones de réception du public	<multiples>
Zones de réception du public: 40		
0 - RDC	Zones espaces détente et sanitaires	<multiples>
1 - R+1	Zones espaces détente et sanitaires	<multiples>
2 - R+2	Zones espaces détente et sanitaires	<multiples>
Zones espaces détente et sanitaires: 9		
Total général: 88		

RÉPUBLIQUE FRANÇAISE
Liberté Égalité Fraternité

France Travail

Maître d'ouvrage
87 Rue Nuyens
33 000 BORDEAUX
Tel : 05 56 43 60 83
Fax : 05 56 43 60 66

Site de France Travail
AGEN
AVENUE DU DOCTEUR JEAN BRU
47 000 AGEN

R+2 - Surface à nettoyer

Projet : EDL	Dessiné par : XBE	Ech. : 1 : 100	Date : 28/05/2024	Phase : Etat des lieux