Identification de Murs

Niveaux	ID	Surface
0 - RDC	Plâtre	51 m²
0 - RDC	Plâtre - CF	113.24 m²
0 - RDC: 15		164.24 m²

Identification de Panneau de Mur-Rideau Int.

Niveau	IDENTIFIANT DES PANNEAUX MR	Type	Surface
0 - RDC	Panneau plein	Epaisseur 7cm - Mélaminé blanc 1.3cm	205.51 m²
0 - RDC	Panneau plein	Epaisseur 7cm - Mélaminé bois 1.3cm	24.98 m²
Total général: 125			230.49 m²


Identification de Portes

Niveau	ID	IDENTIFIANT DE LA PORTE	Nombre
0 - RDC	1	Porte pleine	10
0 - RDC	2	Porte pleine coupe- feu	4
0 - RDC	4	Porte Vitrée	2
0 - RDC	8	Porte tierce	2
0 - RDC	14	Porte pleine + Imposte	20

Total général: 38

LEGENDE DE MURS

- Plâtre
- Plâtre - CF
- Panneau Plein
- Panneau vitré intérieur
- Panneau Stratifié
- Panneau vitré intérieur sur allège
- Panneau plein - Acoustique
- Panneau vitré intérieur - Acoustique
- Panneau stratifié - Acoustique
- Panneau vitré intérieur sur allège - Acoustique
- Panneau vitré extérieur

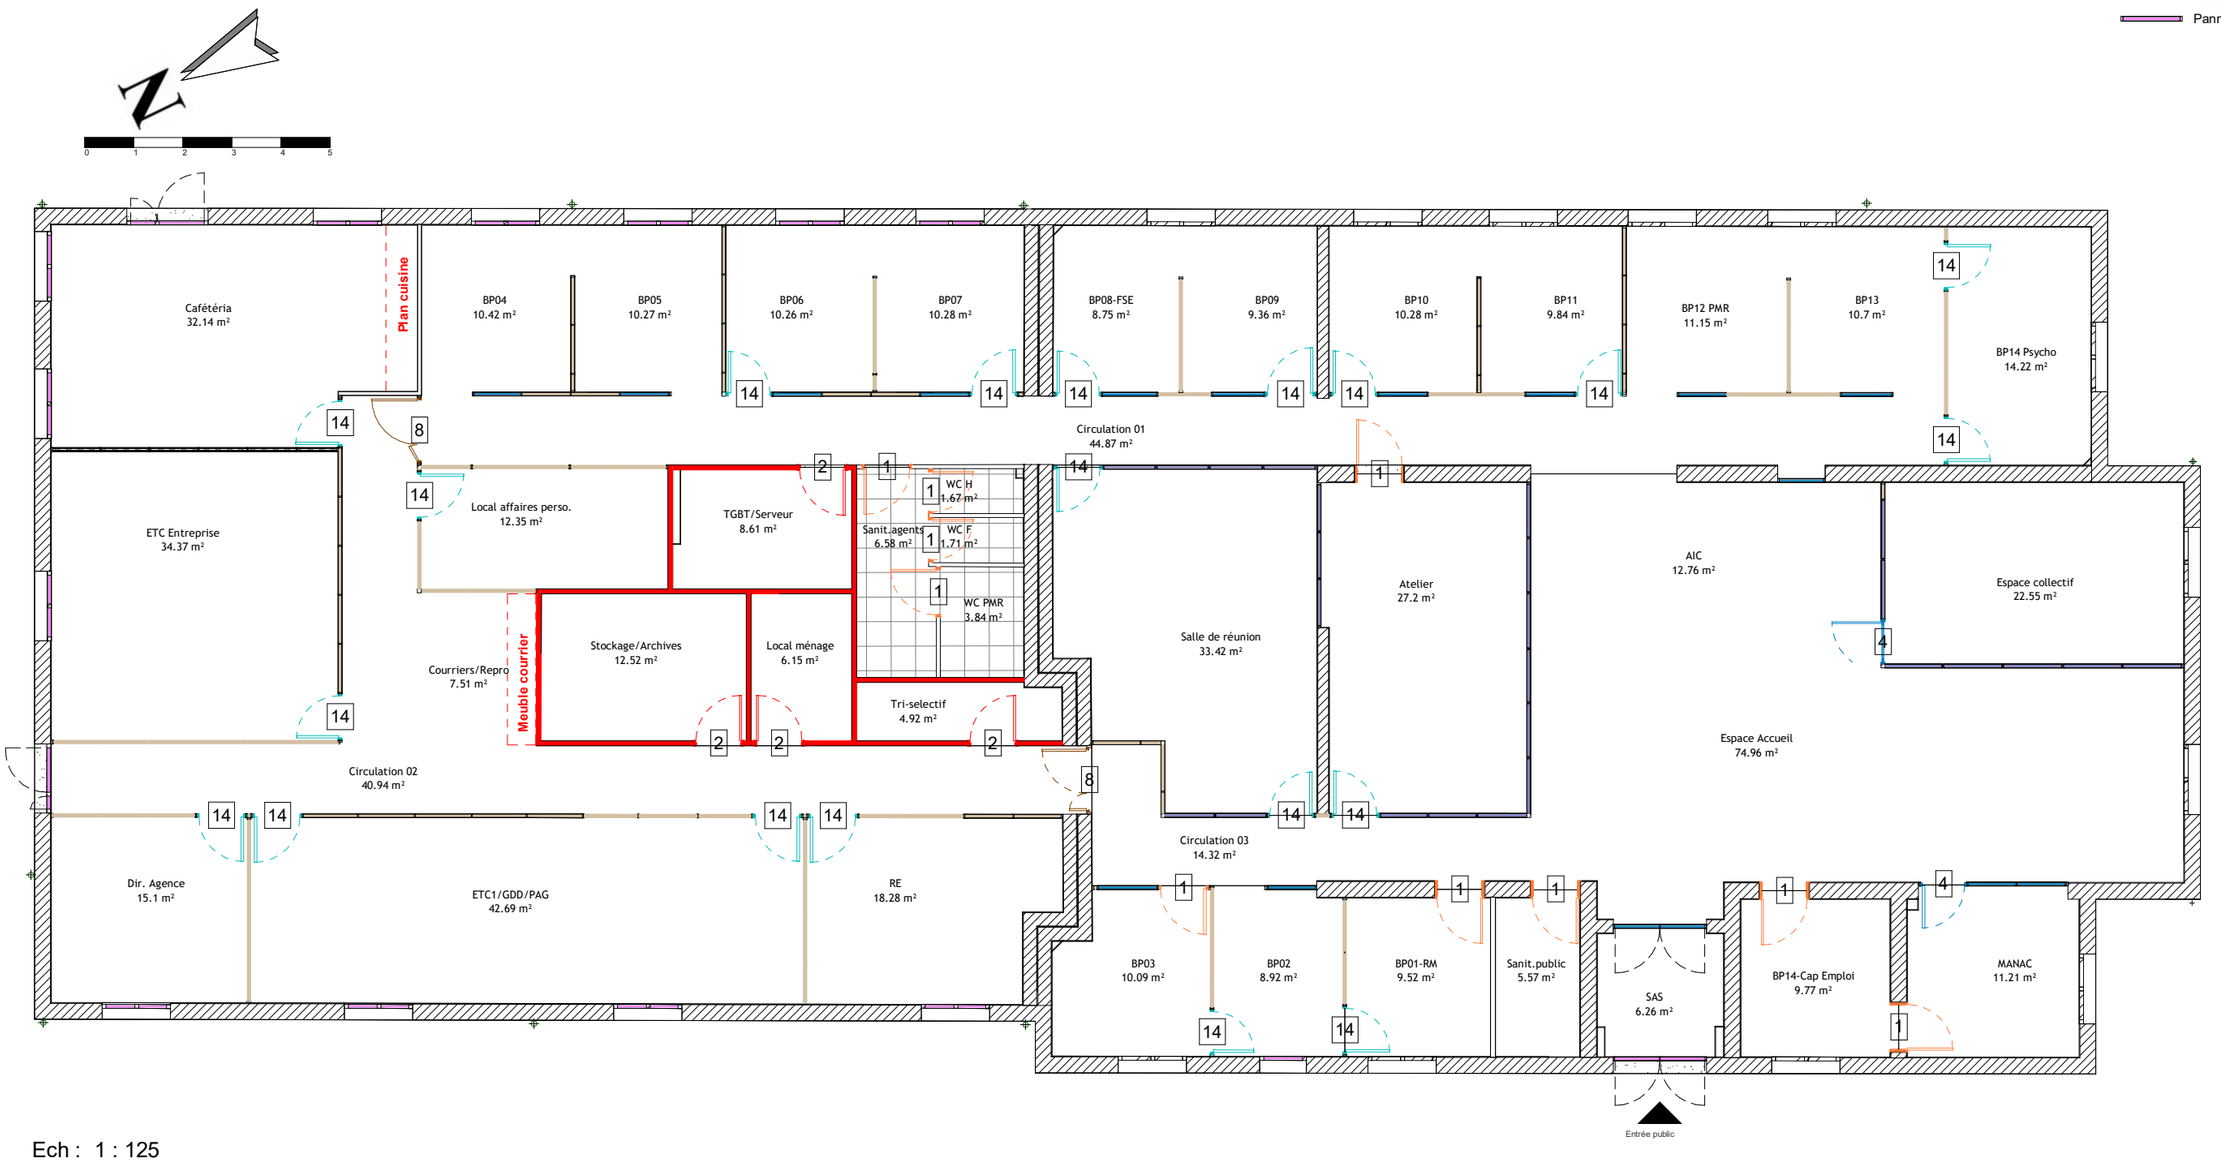

Ech : 1 : 125

RÉPUBLIQUE FRANÇAISE
Liberté
Égalité
Fraternité

France Travail

Maître d'ouvrage
87 Rue Nuyens
33 000 BORDEAUX
Tel : 05 56 43 60 83
Fax : 05 56 43 60 66

Site de France Travail
AIGUILLON
AVENUE DU 11 NOVEMBRE
47190 AIGUILLON

Identifications - RDC

Projet : EDL	Dessiné par : XBE	Ech. : Comme indiqué	Date : 21/04/2026	Phase : EDL