Identification de Murs - RDC

Niveaux	ID	Type	Nombre
0 - RDC	Plâtre	Cloison plâtre 11cm	1
0 - RDC	Plâtre	Int. Cloison de 98/72	29
0 - RDC	Plâtre - CF	Int. Cloison de 98/72	18
0 - RDC	Plâtre - CF	Int. plâtre 100 mm	2

Identification de Panneau de Mur-Rideau Int. - RDC

Niveau	IDENTIFIANT DES PANNEAUX MR	Type	Nombre
0 - RDC	Panneau plein	Epaisseur 7cm - Mélaminé blanc 1.3cm	96
0 - RDC	Panneau stratifié	Epaisseur 7cm - Stratifié bois 1.3cm	19
0 - RDC	Panneau vitré extérieur	Vitrage extérieur	155
0 - RDC	Panneau vitré intérieur	Vitrage intérieur	36

Total général: 306

Identification de Portes - RDC


Niveau	ID	Type de porte	Nombre
0 - RDC	1	PP	15
0 - RDC	4	PV	1
0 - RDC	8	PT	3
0 - RDC	9	PT – CF	1
0 - RDC	14	PPI	18
0 - RDC	19	PPT	1

Total général: 39

LEGENDE DE MURS

- Plâtre
- Plâtre - CF
- Panneau Plein
- Panneau vitré intérieur
- Panneau Stratifié
- Panneau vitré intérieur sur allège
- Panneau plein - Acoustique
- Panneau vitré intérieur - Acoustique
- Panneau stratifié - Acoustique
- Panneau vitré intérieur sur allège - Acoustique
- Panneau vitré extérieur

Ech : 1 : 250

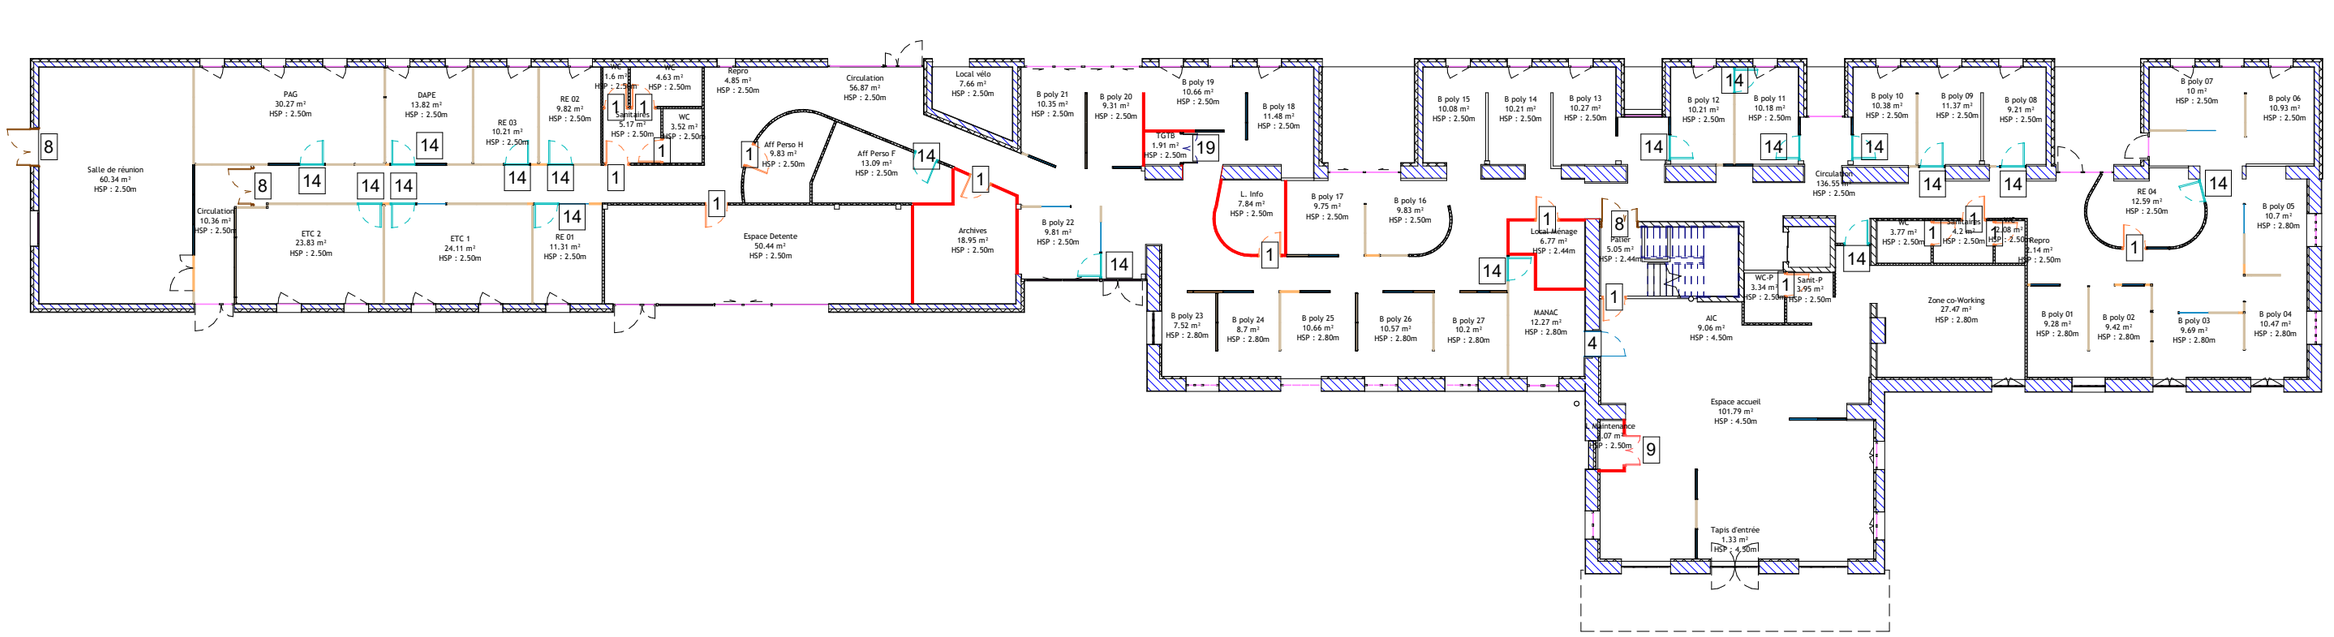

RÉPUBLIQUE FRANÇAISE
Liberté
Égalité
Fraternité

France Travail

Maître d'ouvrage
87 Rue Nuyens
33 000 BORDEAUX
Tel : 05 56 43 60 83
Fax : 05 56 43 60 66

Site de France Travail
APE VILLENEUVE SUR LOT
AVENUE LAZARE CARNOT
47 300 VILLENEUVE SUR LOT

Identifications - RDC

Projet : Etat des Lieux	Dessiné par : RSA	Ech. : Comme indiqué	Date : 22/12/2020	Phase : EDL

Identification de Murs - R+1

Niveaux	ID	Type	Nombre
1- R+1	Plâtre	Int. Cloison de 98/72	4
1- R+1	Plâtre - CF	Int. Cloison de 98/72	3

Identification de Panneau de Mur-Rideau Int. - R+1

Niveau	IDENTIFIANT DES PANNEAUX MR	Type	Nombre
1 - R+1	*Panneau vitré extérieur*	*Vitrage extérieur*	*24*

Total général: 24

Identification de Portes - R+1

Niveau	ID	Type de porte	Nombre
1- R+1	1	PP	6
1- R+1	2	PP - CF	3
1- R+1	8	PT	1


Total général: 10


LEGENDE DE MURS


- Plâtre
- Plâtre - CF
- Panneau Plein
- Panneau vitré intérieur
- Panneau Stratifié
- Panneau vitré intérieur sur allège
- Panneau plein - Acoustique
- Panneau vitré intérieur - Acoustique
- Panneau stratifié - Acoustique
- Panneau vitré intérieur sur allège - Acoustique
- Panneau vitré extérieur

Ech : 1 : 250

0 1 2 3 4 5

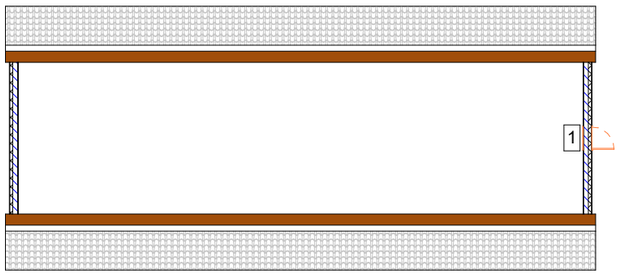

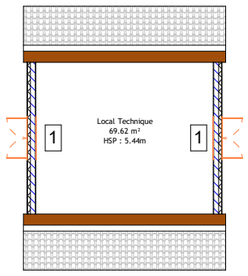

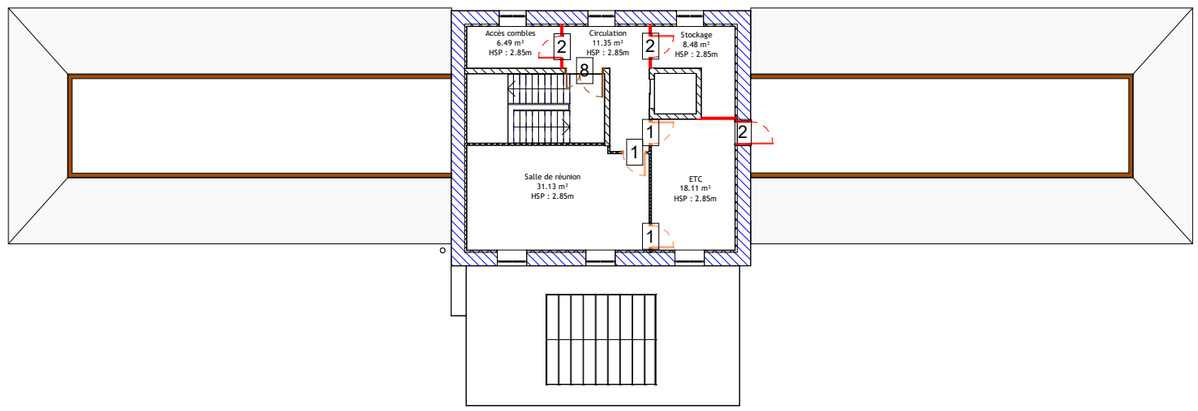

RÉPUBLIQUE FRANÇAISE
Liberté
Égalité
Fraternité

France Travail

Maître d'ouvrage
87 Rue Nuyens
33 000 BORDEAUX
Tel : 05 56 43 60 83
Fax : 05 56 43 60 66

Site de France Travail
APE VILLENEUVE SUR LOT
AVENUE LAZARE CARNOT
47 300 VILLENEUVE SUR LOT

Identifications - R+1

Projet : Etat des Lieux	Dessiné par : RSA	Ech. : Comme indiqué	Date : 22/12/2020	Phase : EDL