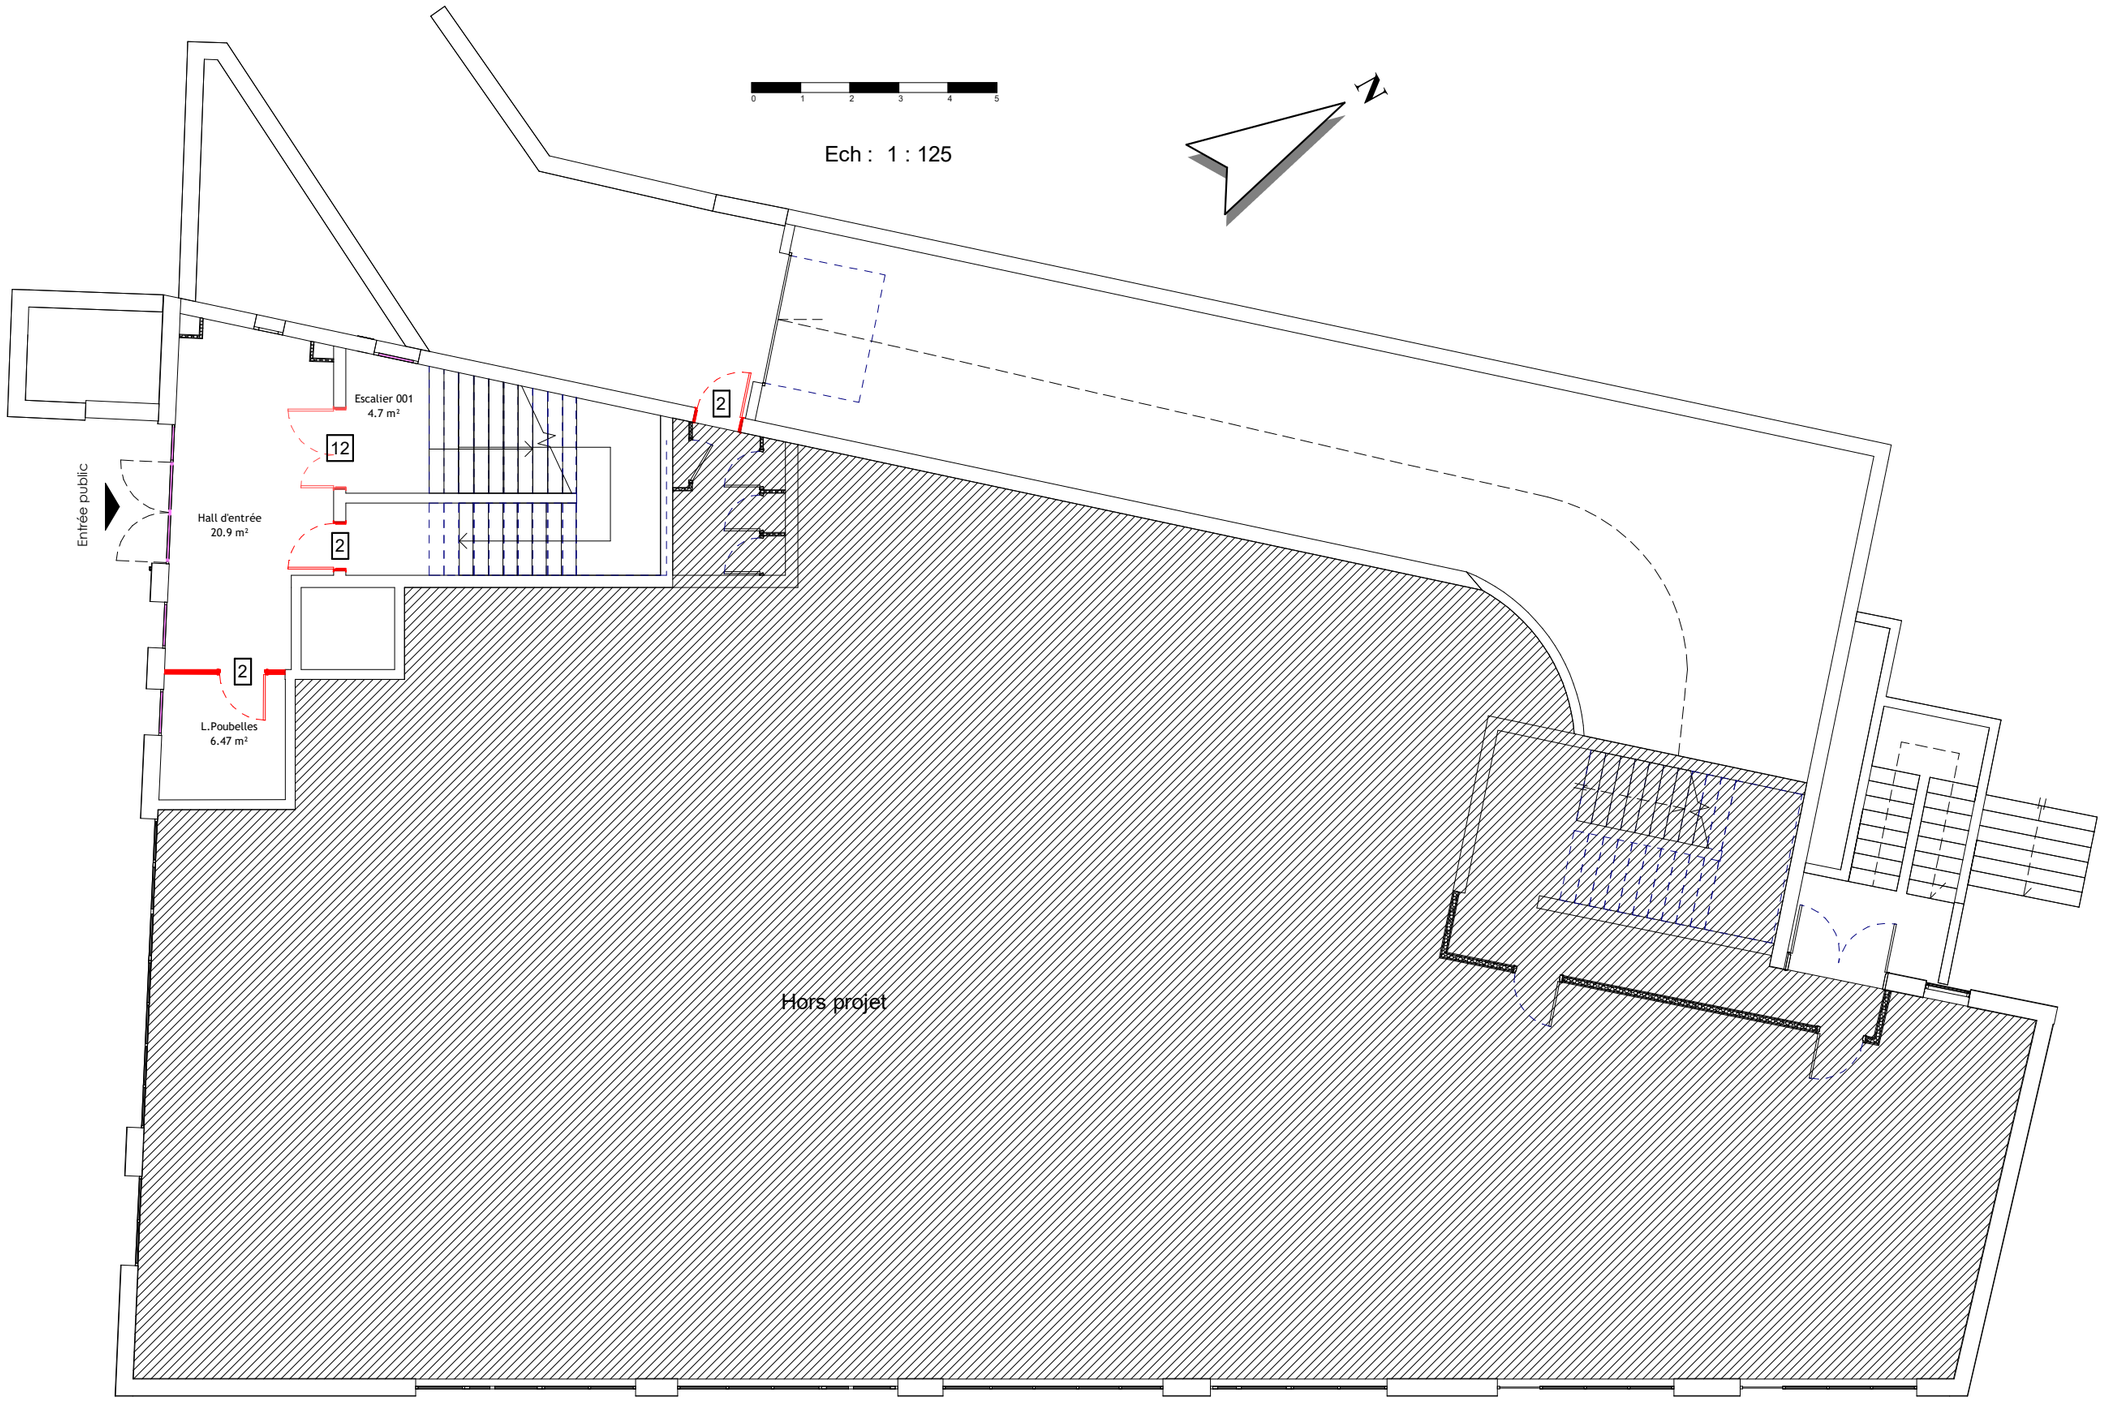


LEGENDE DE MURS

- Plâtre
- Plâtre - CF
- Panneau Plein
- Panneau vitré intérieur
- Panneau Stratifié
- Panneau vitré intérieur sur allège
- Panneau plein - Acoustique
- Panneau vitré intérieur - Acoustique
- Panneau stratifié - Acoustique
- Panneau vitré intérieur sur allège - Acoustique
- Panneau vitré extérieur

RÉPUBLIQUE FRANÇAISE
Liberté Égalité Fraternité

France Travail

Maître d'ouvrage
87 Rue Nuyens
33 000 BORDEAUX
Tel : 05 56 43 60 83
Fax : 05 56 43 60 66

Site de France Travail
AFT BAYONNE BAB
42 BOULEVARD DU BAB
64100 BAYONNE

Identifications - RDC

Projet : Etat des lieux	Dessiné par : XBE	Ech. : Comme indiqué	Date : 20/08/2025	Phase : EDL

Identification de Panneau de Mur-Rideau Int.

Niveau	IDENTIFIANT DES PANNEAUX MR	Type	Surface
1 - R+1	Panneau plein	Epaisseur 7cm - Mélaminé blanc 1.3cm	149.45 m²
2 - R+2	Panneau plein	Epaisseur 7cm - Mélaminé blanc 1.3cm	123.37 m²
3 - R+3	Panneau plein	Epaisseur 7cm - Mélaminé blanc 1.3cm	27.47 m²
Epaisseur 7cm - Mélaminé blanc 1.3cm: 146			300.29 m²
2 - R+2	Panneau plein	panneau plain 7cm	43.98 m²
3 - R+3	Panneau plein	panneau plain 7cm	12.59 m²
panneau plain 7cm: 31			56.57 m²
Panneau plein: 177			356.86 m²
Total général: 177			356.86 m²

Identification de Portes

Niveau	ID	IDENTIFIANT DE LA PORTE	Nombre
1 - R+1	1	Porte pleine	5
2 - R+2	1	Porte pleine	3
3 - R+3	1	Porte pleine	2
1: 10			
0 - RDC	2	Porte pleine coupe- feu	3
1 - R+1	2	Porte pleine coupe- feu	5
2 - R+2	2	Porte pleine coupe- feu	3
3 - R+3	2	Porte pleine coupe- feu	7
4 - R+4	2	Porte pleine coupe- feu	1
2: 19			
1 - R+1	9	Porte tierce coupe-feu	1
2 - R+2	9	Porte tierce coupe-feu	1
9: 2			
0 - RDC	12	Porte tierce oculus coupe-feu	1
1 - R+1	12	Porte tierce oculus coupe-feu	3
2 - R+2	12	Porte tierce oculus coupe-feu	3
3 - R+3	12	Porte tierce oculus coupe-feu	2
12: 9			


Identification de Portes

Niveau	ID	IDENTIFIANT DE LA PORTE	Nombre
2 - R+2	13	Porte pleine à galandage	11
13: 11			
1 - R+1	14	Porte pleine + Imposte	24
2 - R+2	14	Porte pleine + Imposte	14
3 - R+3	14	Porte pleine + Imposte	6
14: 44			
1 - R+1	15	Porte Coulissante	6
15: 6			
1 - R+1	17	Porte Coulissante Placard	1
17: 1			
1 - R+1	18	Porte Accordéon	2
18: 2			
1 - R+1	19	Placard technique	2
2 - R+2	19	Placard technique	1
3 - R+3	19	Placard technique	3
19: 6			
Total général: 110			

Identification de Murs

Niveaux	ID	Type	Surface
1 - R+1	Plâtre	Cloison plâtre 5cm	4.92 m²
Cloison plâtre 5cm: 6			4.92 m²
1 - R+1	Plâtre	Cloison plâtre 7.5	1.57 m²
2 - R+2	Plâtre	Cloison plâtre 7.5	4.31 m²
Cloison plâtre 7.5: 15			5.88 m²
1 - R+1	Plâtre	Cloison plâtre 7cm	4.99 m²
Cloison plâtre 7cm: 6			4.99 m²
1 - R+1	Plâtre	Cloison plâtre 9	9.78 m²
Cloison plâtre 9: 2			9.78 m²
1 - R+1	Plâtre	Int. Cloison de 50/28	3.08 m²
2 - R+2	Plâtre	Int. Cloison de 50/28	2.16 m²
Int. Cloison de 50/28: 13			5.24 m²
0 - RDC	Plâtre	Int. Cloison de 72/48	15.77 m²
1 - R+1	Plâtre	Int. Cloison de 72/48	2.31 m²
Int. Cloison de 72/48: 10			18.08 m²
1 - R+1	Plâtre	Int. Cloison de 98/72	2.75 m²
2 - R+2	Plâtre	Int. Cloison de 98/72	56.55 m²
3 - R+3	Plâtre	Int. Cloison de 98/72	17.52 m²
Int. Cloison de 98/72: 15			76.82 m²
Plâtre: 67			125.72 m²
1 - R+1	Plâtre - CF	Cloison amovible ép.8cm trame 122 blanc	60.11 m²
3 - R+3	Plâtre - CF	Cloison amovible ép.8cm trame 122 blanc	5.45 m²
Cloison amovible ép.8cm trame 122 blanc: 4			65.56 m²
2 - R+2	Plâtre - CF	Cloison plâtre 5cm	1.26 m²
Cloison plâtre 5cm: 2			1.26 m²
1 - R+1	Plâtre - CF	Cloison plâtre 9	81.98 m²
Cloison plâtre 9: 12			81.98 m²
1 - R+1	Plâtre - CF	Cloison plâtre 10	21.18 m²
Cloison plâtre 10: 3			21.18 m²
1 - R+1	Plâtre - CF	Cloison plâtre 12	34.27 m²
Cloison plâtre 12: 6			34.27 m²
3 - R+3	Plâtre - CF	Int. Cloison de 50/28	0.7 m²
Int. Cloison de 50/28: 2			0.7 m²
0 - RDC	Plâtre - CF	Int. Cloison de 98/72	5.73 m²
1 - R+1	Plâtre - CF	Int. Cloison de 98/72	10.12 m²
2 - R+2	Plâtre - CF	Int. Cloison de 98/72	118.09 m²
3 - R+3	Plâtre - CF	Int. Cloison de 98/72	114.31 m²
Int. Cloison de 98/72: 50			248.25 m²
1 - R+1	Plâtre - CF	Int. Cloison de 120/48	8.44 m²
Int. Cloison de 120/48: 2			8.44 m²
4 - R+4	Plâtre - CF	Int. Cloison de 150/82	29.34 m²
Int. Cloison de 150/82: 3			29.34 m²
4 - R+4	Plâtre - CF	Int. Cloison de 160/72	12.14 m²
Int. Cloison de 160/72: 2			12.14 m²
1 - R+1	Plâtre - CF	Int. doublage ba15	2.47 m²
Int. doublage ba15: 3			2.47 m²
Plâtre - CF: 89			505.58 m²

Ech : 1 : 125

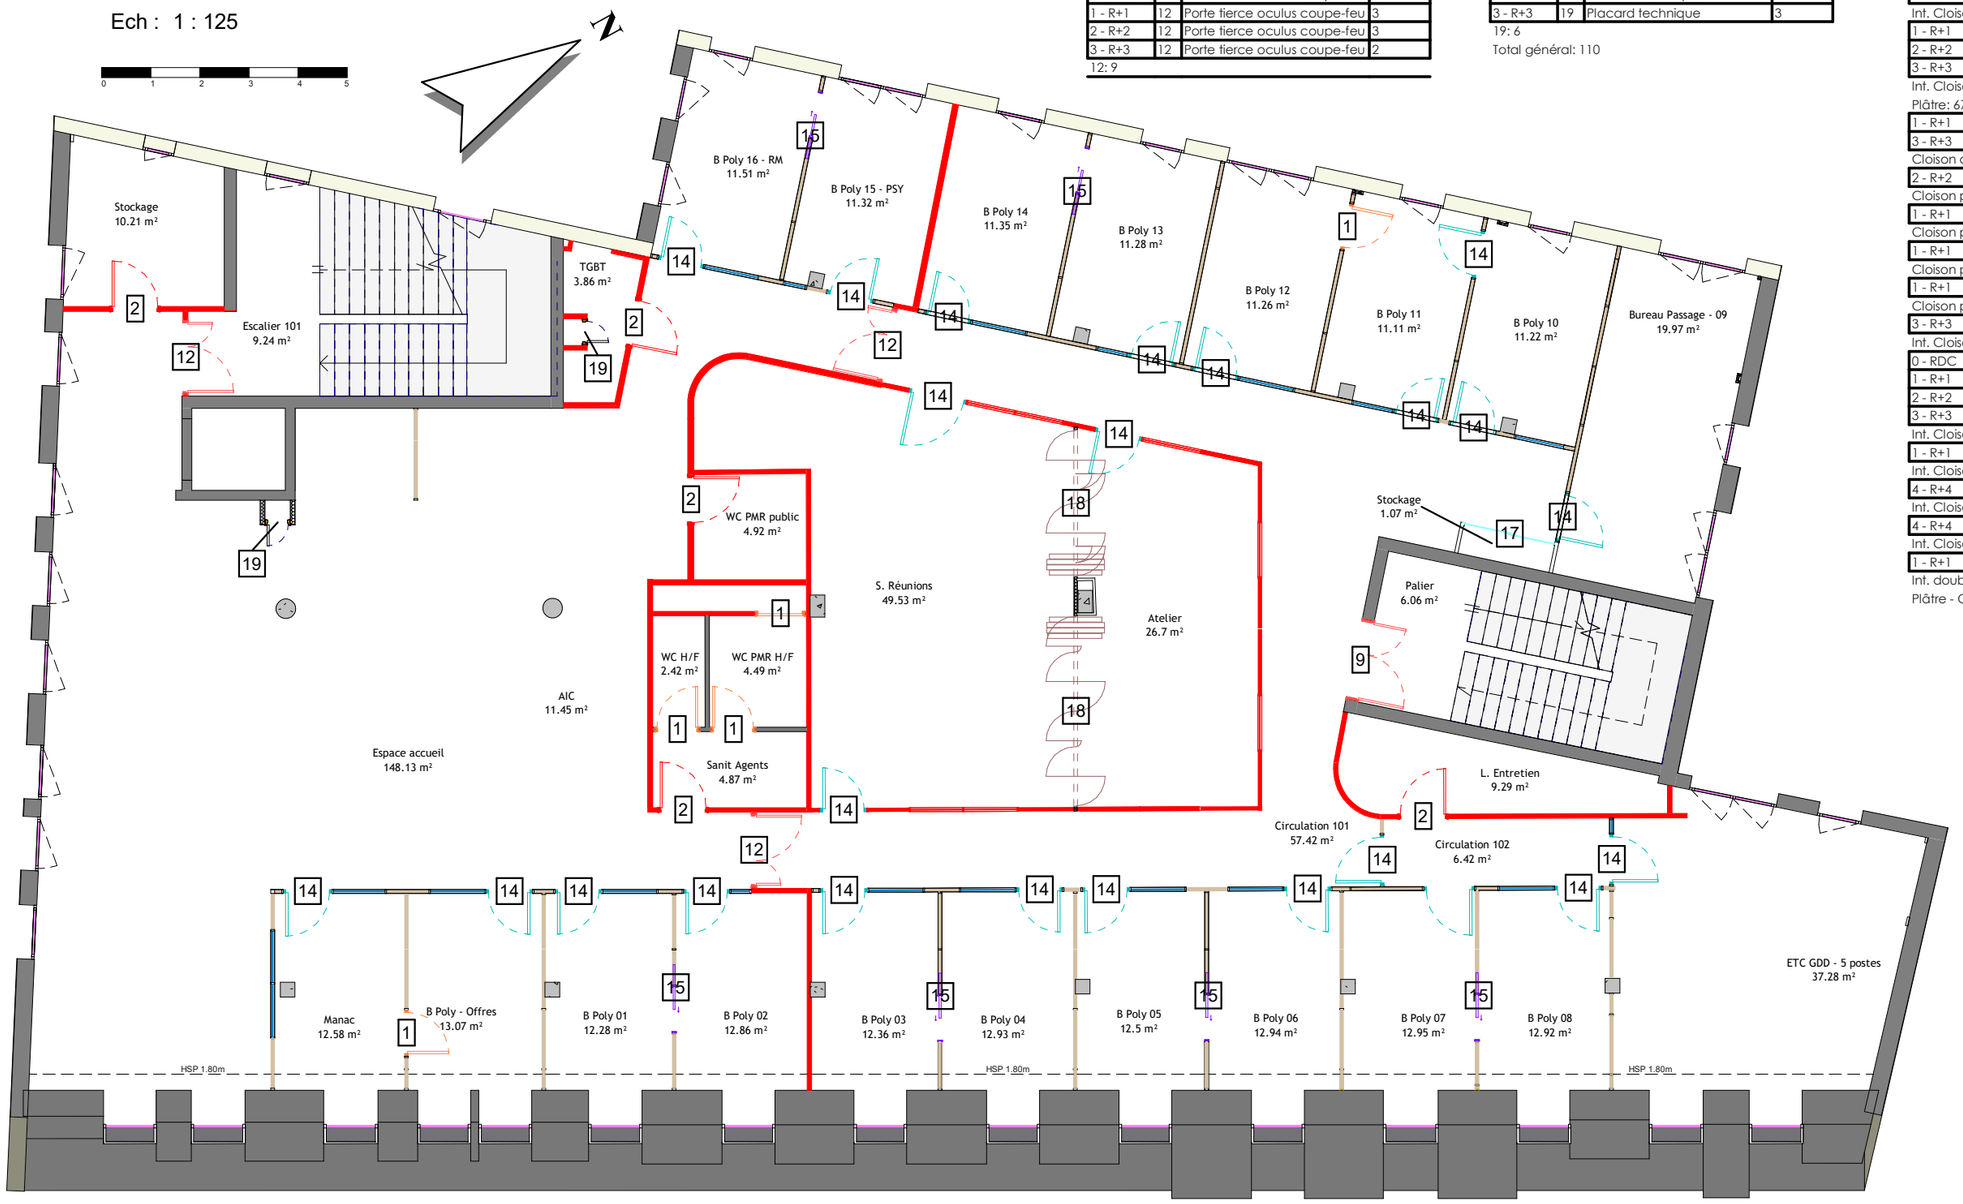

LEGENDE DE MURS

- Plâtre
- Plâtre - CF
- Panneau Plein
- Panneau vitré intérieur
- Panneau Stratifié
- Panneau vitré intérieur sur allège
- Panneau plein - Acoustique
- Panneau vitré intérieur - Acoustique
- Panneau stratifié - Acoustique
- Panneau vitré intérieur sur allège - Acoustique
- Panneau vitré extérieur

RÉPUBLIQUE FRANÇAISE
Liberté Égalité Fraternité

France Travail

Maître d'ouvrage
87 Rue Nuyens
33 000 BORDEAUX
Tel : 05 56 43 60 83
Fax : 05 56 43 60 66

Site de France Travail
AFT BAYONNE BAB
42 BOULEVARD DU BAB
64100 BAYONNE

Identifications - R+1

Projet : Etat des lieux | **Dessiné par : XBE** | **Ech. : Comme indiqué** | **Date : 20/08/2025** | **Phase : EDL**

Identification de Panneau de Mur-Rideau Int.

Niveau	IDENTIFIANT DES PANNEAUX MR	Type	Surface
1 - R+1	Panneau plein	Epaisseur 7cm - Mélaminé blanc 1.3cm	149.45 m²
2 - R+2	Panneau plein	Epaisseur 7cm - Mélaminé blanc 1.3cm	123.37 m²
3 - R+3	Panneau plein	Epaisseur 7cm - Mélaminé blanc 1.3cm	27.47 m²
Epaisseur 7cm - Mélaminé blanc 1.3cm: 146			300.29 m²
2 - R+2	Panneau plein	panneau plain 7cm	43.98 m²
3 - R+3	Panneau plein	panneau plain 7cm	12.59 m²
panneau plain 7cm: 31			56.57 m²
Panneau plein: 177			356.86 m²
Total général: 177			356.86 m²

Identification de Portes

Niveau	ID	IDENTIFIANT DE LA PORTE	Nombre
1 - R+1	1	Porte pleine	5
2 - R+2	1	Porte pleine	3
3 - R+3	1	Porte pleine	2
1: 10			
0 - RDC	2	Porte pleine coupe- feu	3
1 - R+1	2	Porte pleine coupe- feu	5
2 - R+2	2	Porte pleine coupe- feu	3
3 - R+3	2	Porte pleine coupe- feu	7
4 - R+4	2	Porte pleine coupe- feu	1
2: 19			
1 - R+1	9	Porte tierce coupe-feu	1
2 - R+2	9	Porte tierce coupe-feu	1
9: 2			
0 - RDC	12	Porte tierce oculus coupe-feu	1
1 - R+1	12	Porte tierce oculus coupe-feu	3
2 - R+2	12	Porte tierce oculus coupe-feu	3
3 - R+3	12	Porte tierce oculus coupe-feu	2
12: 9			

Identification de Portes

Niveau	ID	IDENTIFIANT DE LA PORTE	Nombre
2 - R+2	13	Porte pleine à galandage	11
13: 11			
1 - R+1	14	Porte pleine + Imposte	24
2 - R+2	14	Porte pleine + Imposte	14
3 - R+3	14	Porte pleine + Imposte	6
14: 44			
1 - R+1	15	Porte Coulissante	6
15: 6			
1 - R+1	17	Porte Coulissante Placard	1
17: 1			
1 - R+1	18	Porte Accordéon	2
18: 2			
1 - R+1	19	Placard technique	2
2 - R+2	19	Placard technique	1
3 - R+3	19	Placard technique	3
19: 6			
Total général: 110			

Identification de Murs

Niveaux	ID	Type	Surface
1 - R+1	Plâtre	Cloison plâtre 5cm	4.92 m²
Cloison plâtre 5cm: 6			4.92 m²
1 - R+1	Plâtre	Cloison plâtre 7.5	1.57 m²
2 - R+2	Plâtre	Cloison plâtre 7.5	4.31 m²
Cloison plâtre 7.5: 15			5.88 m²
1 - R+1	Plâtre	Cloison plâtre 7cm	4.99 m²
Cloison plâtre 7cm: 6			4.99 m²
1 - R+1	Plâtre	Cloison plâtre 9	9.78 m²
Cloison plâtre 9: 2			9.78 m²
1 - R+1	Plâtre	Int. Cloison de 50/28	3.08 m²
2 - R+2	Plâtre	Int. Cloison de 50/28	2.16 m²
Int. Cloison de 50/28: 13			5.24 m²
0 - RDC	Plâtre	Int. Cloison de 72/48	15.77 m²
1 - R+1	Plâtre	Int. Cloison de 72/48	2.31 m²
Int. Cloison de 72/48: 10			18.08 m²
1 - R+1	Plâtre	Int. Cloison de 98/72	2.75 m²
2 - R+2	Plâtre	Int. Cloison de 98/72	56.55 m²
3 - R+3	Plâtre	Int. Cloison de 98/72	17.52 m²
Int. Cloison de 98/72: 15			76.82 m²
Plâtre: 67			125.72 m²
1 - R+1	Plâtre - CF	Cloison amovible ép.8cm trame 122 blanc	60.11 m²
3 - R+3	Plâtre - CF	Cloison amovible ép.8cm trame 122 blanc	5.45 m²
Cloison amovible ép.8cm trame 122 blanc: 4			65.56 m²
2 - R+2	Plâtre - CF	Cloison plâtre 5cm	1.26 m²
Cloison plâtre 5cm: 2			1.26 m²
1 - R+1	Plâtre - CF	Cloison plâtre 9	81.98 m²
Cloison plâtre 9: 12			81.98 m²
1 - R+1	Plâtre - CF	Cloison plâtre 10	21.18 m²
Cloison plâtre 10: 3			21.18 m²
1 - R+1	Plâtre - CF	Cloison plâtre 12	34.27 m²
Cloison plâtre 12: 6			34.27 m²
3 - R+3	Plâtre - CF	Int. Cloison de 50/28	0.7 m²
Int. Cloison de 50/28: 2			0.7 m²
0 - RDC	Plâtre - CF	Int. Cloison de 98/72	5.73 m²
1 - R+1	Plâtre - CF	Int. Cloison de 98/72	10.12 m²
2 - R+2	Plâtre - CF	Int. Cloison de 98/72	118.09 m²
3 - R+3	Plâtre - CF	Int. Cloison de 98/72	114.31 m²
Int. Cloison de 98/72: 50			248.25 m²
1 - R+1	Plâtre - CF	Int. Cloison de 120/48	8.44 m²
Int. Cloison de 120/48: 2			8.44 m²
4 - R+4	Plâtre - CF	Int. Cloison de 150/82	29.34 m²
Int. Cloison de 150/82: 3			29.34 m²
4 - R+4	Plâtre - CF	Int. Cloison de 160/72	12.14 m²
Int. Cloison de 160/72: 2			12.14 m²
1 - R+1	Plâtre - CF	Int. doublage ba15	2.47 m²
Int. doublage ba15: 3			2.47 m²
Plâtre - CF: 89			505.58 m²

Ech : 1 : 125



LEGENDE DE MURS

- Plâtre
- Plâtre - CF
- Panneau Plein
- Panneau vitré intérieur
- Panneau Stratifié
- Panneau vitré intérieur sur allège
- Panneau plein - Acoustique
- Panneau vitré intérieur - Acoustique
- Panneau stratifié - Acoustique
- Panneau vitré intérieur sur allège - Acoustique
- Panneau vitré extérieur

RÉPUBLIQUE FRANÇAISE
Liberté Égalité Fraternité

France Travail

Maître d'ouvrage
87 Rue Nuyens
33 000 BORDEAUX
Tel : 05 56 43 60 83
Fax : 05 56 43 60 66

Site de France Travail
AFT BAYONNE BAB
42 BOULEVARD DU BAB
64100 BAYONNE

Identifications - R+2

Projet : Etat des lieux | **Dessiné par : XBE** | **Ech. : Comme indiqué** | **Date : 20/08/2025** | **Phase : EDL**

Identification de Panneau de Mur-Rideau Int.

Niveau	IDENTIFIANT DES PANNEAUX MR	Type	Surface
1 - R+1	Panneau plein	Epaisseur 7cm - Mélaminé blanc 1.3cm	149.45 m²
2 - R+2	Panneau plein	Epaisseur 7cm - Mélaminé blanc 1.3cm	123.37 m²
3 - R+3	Panneau plein	Epaisseur 7cm - Mélaminé blanc 1.3cm	27.47 m²
Epaisseur 7cm - Mélaminé blanc 1.3cm: 146			300.29 m²
2 - R+2	Panneau plein	panneau plain 7cm	43.98 m²
3 - R+3	Panneau plein	panneau plain 7cm	12.59 m²
panneau plain 7cm: 31			56.57 m²
Panneau plein: 177			356.86 m²
Total général: 177			356.86 m²

Identification de Portes

Niveau	ID	IDENTIFIANT DE LA PORTE	Nombre
1 - R+1	1	Porte pleine	5
2 - R+2	1	Porte pleine	3
3 - R+3	1	Porte pleine	2
1: 10			
0 - RDC	2	Porte pleine coupe- feu	3
1 - R+1	2	Porte pleine coupe- feu	5
2 - R+2	2	Porte pleine coupe- feu	3
3 - R+3	2	Porte pleine coupe- feu	7
4 - R+4	2	Porte pleine coupe- feu	1
2: 19			
1 - R+1	9	Porte tierce coupe-feu	1
2 - R+2	9	Porte tierce coupe-feu	1
9: 2			
0 - RDC	12	Porte tierce oculus coupe-feu	1
1 - R+1	12	Porte tierce oculus coupe-feu	3
2 - R+2	12	Porte tierce oculus coupe-feu	3
3 - R+3	12	Porte tierce oculus coupe-feu	2
12: 9			

Identification de Portes


Niveau	ID	IDENTIFIANT DE LA PORTE	Nombre
2 - R+2	13	Porte pleine à galandage	11
13: 11			
1 - R+1	14	Porte pleine + Imposte	24
2 - R+2	14	Porte pleine + Imposte	14
3 - R+3	14	Porte pleine + Imposte	6
14: 44			
1 - R+1	15	Porte Coulissante	6
15: 6			
1 - R+1	17	Porte Coulissante Placard	1
17: 1			
1 - R+1	18	Porte Accordéon	2
18: 2			
1 - R+1	19	Placard technique	2
2 - R+2	19	Placard technique	1
3 - R+3	19	Placard technique	3
19: 6			
Total général: 110			

Identification de Murs

Niveaux	ID	Type	Surface
1 - R+1	Plâtre	Cloison plâtre 5cm	4.92 m²
Cloison plâtre 5cm: 6			4.92 m²
1 - R+1	Plâtre	Cloison plâtre 7.5	1.57 m²
2 - R+2	Plâtre	Cloison plâtre 7.5	4.31 m²
Cloison plâtre 7.5: 15			5.88 m²
1 - R+1	Plâtre	Cloison plâtre 7cm	4.99 m²
Cloison plâtre 7cm: 6			4.99 m²
1 - R+1	Plâtre	Cloison plâtre 9	9.78 m²
Cloison plâtre 9: 2			9.78 m²
1 - R+1	Plâtre	Int. Cloison de 50/28	3.08 m²
2 - R+2	Plâtre	Int. Cloison de 50/28	2.16 m²
Int. Cloison de 50/28: 13			5.24 m²
0 - RDC	Plâtre	Int. Cloison de 72/48	15.77 m²
1 - R+1	Plâtre	Int. Cloison de 72/48	2.31 m²
Int. Cloison de 72/48: 10			18.08 m²
1 - R+1	Plâtre	Int. Cloison de 98/72	2.75 m²
2 - R+2	Plâtre	Int. Cloison de 98/72	56.55 m²
3 - R+3	Plâtre	Int. Cloison de 98/72	17.52 m²
Int. Cloison de 98/72: 15			76.82 m²
Plâtre: 67			125.72 m²
1 - R+1	Plâtre - CF	Cloison amovible ép.8cm trame 122 blanc	60.11 m²
3 - R+3	Plâtre - CF	Cloison amovible ép.8cm trame 122 blanc	5.45 m²
Cloison amovible ép.8cm trame 122 blanc: 4			65.56 m²
2 - R+2	Plâtre - CF	Cloison plâtre 5cm	1.26 m²
Cloison plâtre 5cm: 2			1.26 m²
1 - R+1	Plâtre - CF	Cloison plâtre 9	81.98 m²
Cloison plâtre 9: 12			81.98 m²
1 - R+1	Plâtre - CF	Cloison plâtre 10	21.18 m²
Cloison plâtre 10: 3			21.18 m²
1 - R+1	Plâtre - CF	Cloison plâtre 12	34.27 m²
Cloison plâtre 12: 6			34.27 m²
3 - R+3	Plâtre - CF	Int. Cloison de 50/28	0.7 m²
Int. Cloison de 50/28: 2			0.7 m²
0 - RDC	Plâtre - CF	Int. Cloison de 98/72	5.73 m²
1 - R+1	Plâtre - CF	Int. Cloison de 98/72	10.12 m²
2 - R+2	Plâtre - CF	Int. Cloison de 98/72	118.09 m²
3 - R+3	Plâtre - CF	Int. Cloison de 98/72	114.31 m²
Int. Cloison de 98/72: 50			248.25 m²
1 - R+1	Plâtre - CF	Int. Cloison de 120/48	8.44 m²
Int. Cloison de 120/48: 2			8.44 m²
4 - R+4	Plâtre - CF	Int. Cloison de 150/82	29.34 m²
Int. Cloison de 150/82: 3			29.34 m²
4 - R+4	Plâtre - CF	Int. Cloison de 160/72	12.14 m²
Int. Cloison de 160/72: 2			12.14 m²
1 - R+1	Plâtre - CF	Int. doublage ba15	2.47 m²
Int. doublage ba15: 3			2.47 m²
Plâtre - CF: 89			505.58 m²

Ech : 1 : 125

0 1 2 3 4 5

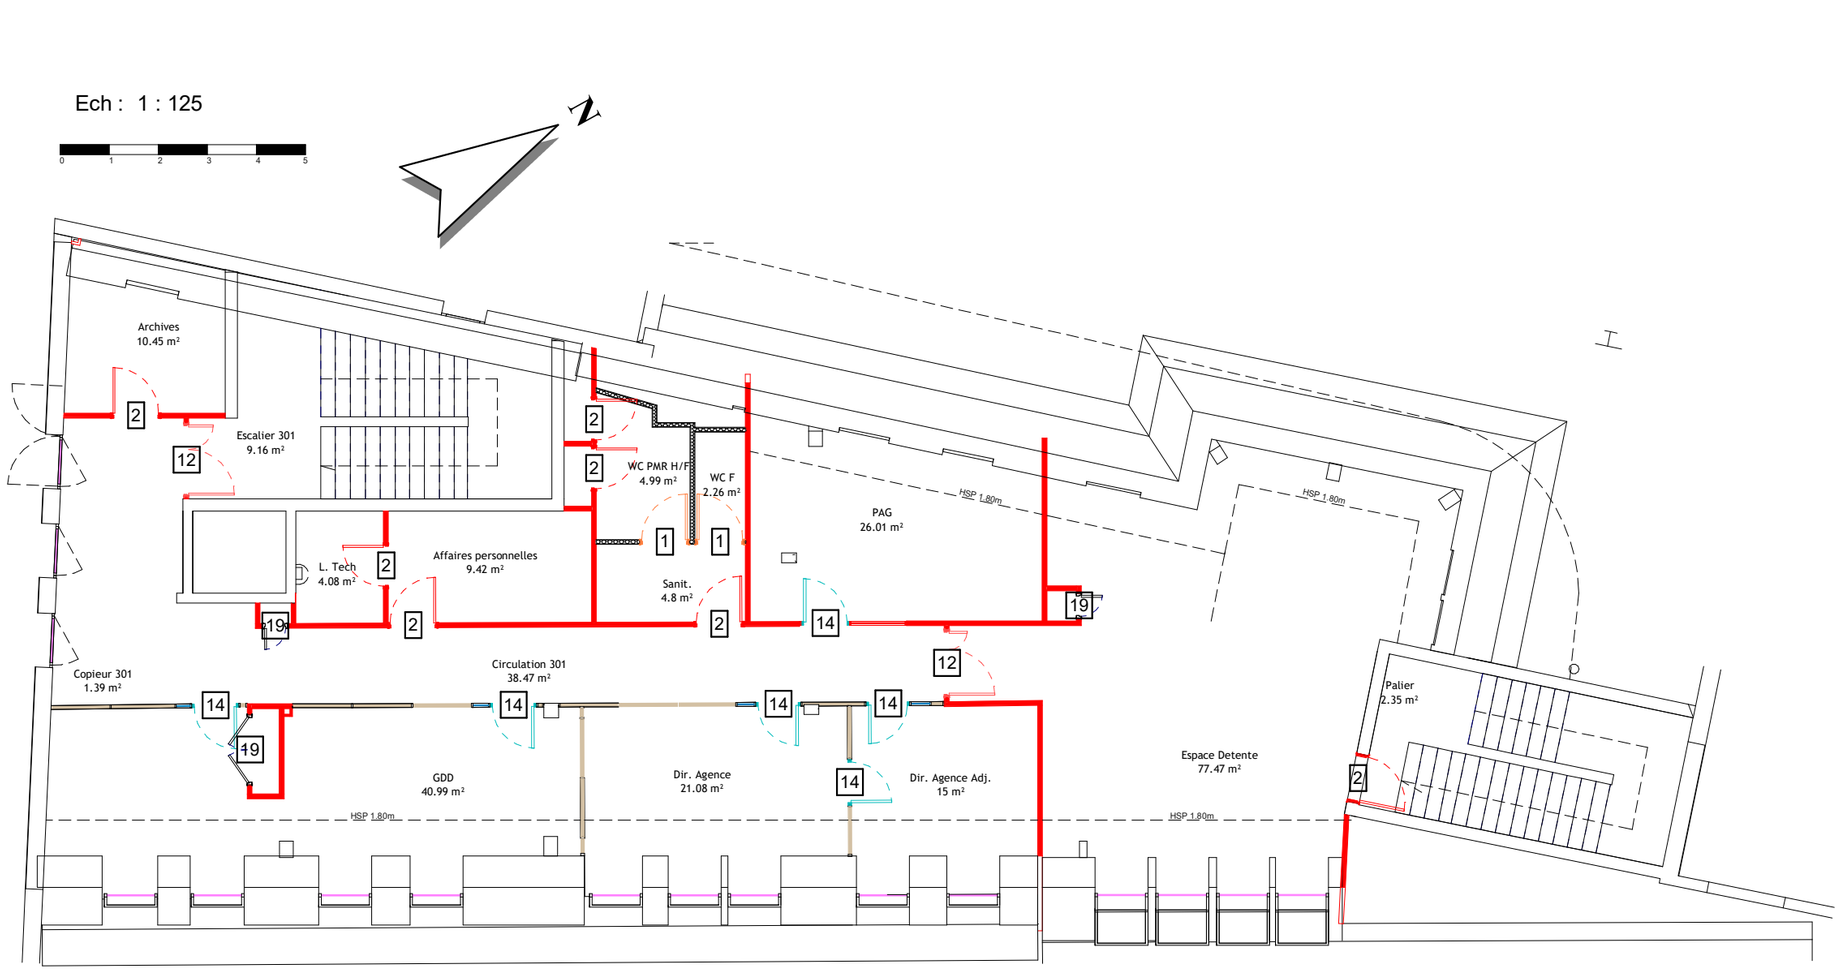

LEGENDE DE MURS

- Plâtre
- Plâtre - CF
- Panneau Plein
- Panneau vitré intérieur
- Panneau Stratifié
- Panneau vitré intérieur sur allège
- Panneau plein - Acoustique
- Panneau vitré intérieur - Acoustique
- Panneau stratifié - Acoustique
- Panneau vitré intérieur sur allège - Acoustique
- Panneau vitré extérieur

RÉPUBLIQUE FRANÇAISE
Liberté Égalité Fraternité


France Travail

Maître d'ouvrage
87 Rue Nuyens
33 000 BORDEAUX
Tel : 05 56 43 60 83
Fax : 05 56 43 60 66

Site de France Travail
AFT BAYONNE BAB
42 BOULEVARD DU BAB
64100 BAYONNE

Identifications - R+3

Projet : Etat des lieux | **Dessiné par : XBE** | **Ech. : Comme indiqué** | **Date : 20/08/2025** | **Phase : EDL**

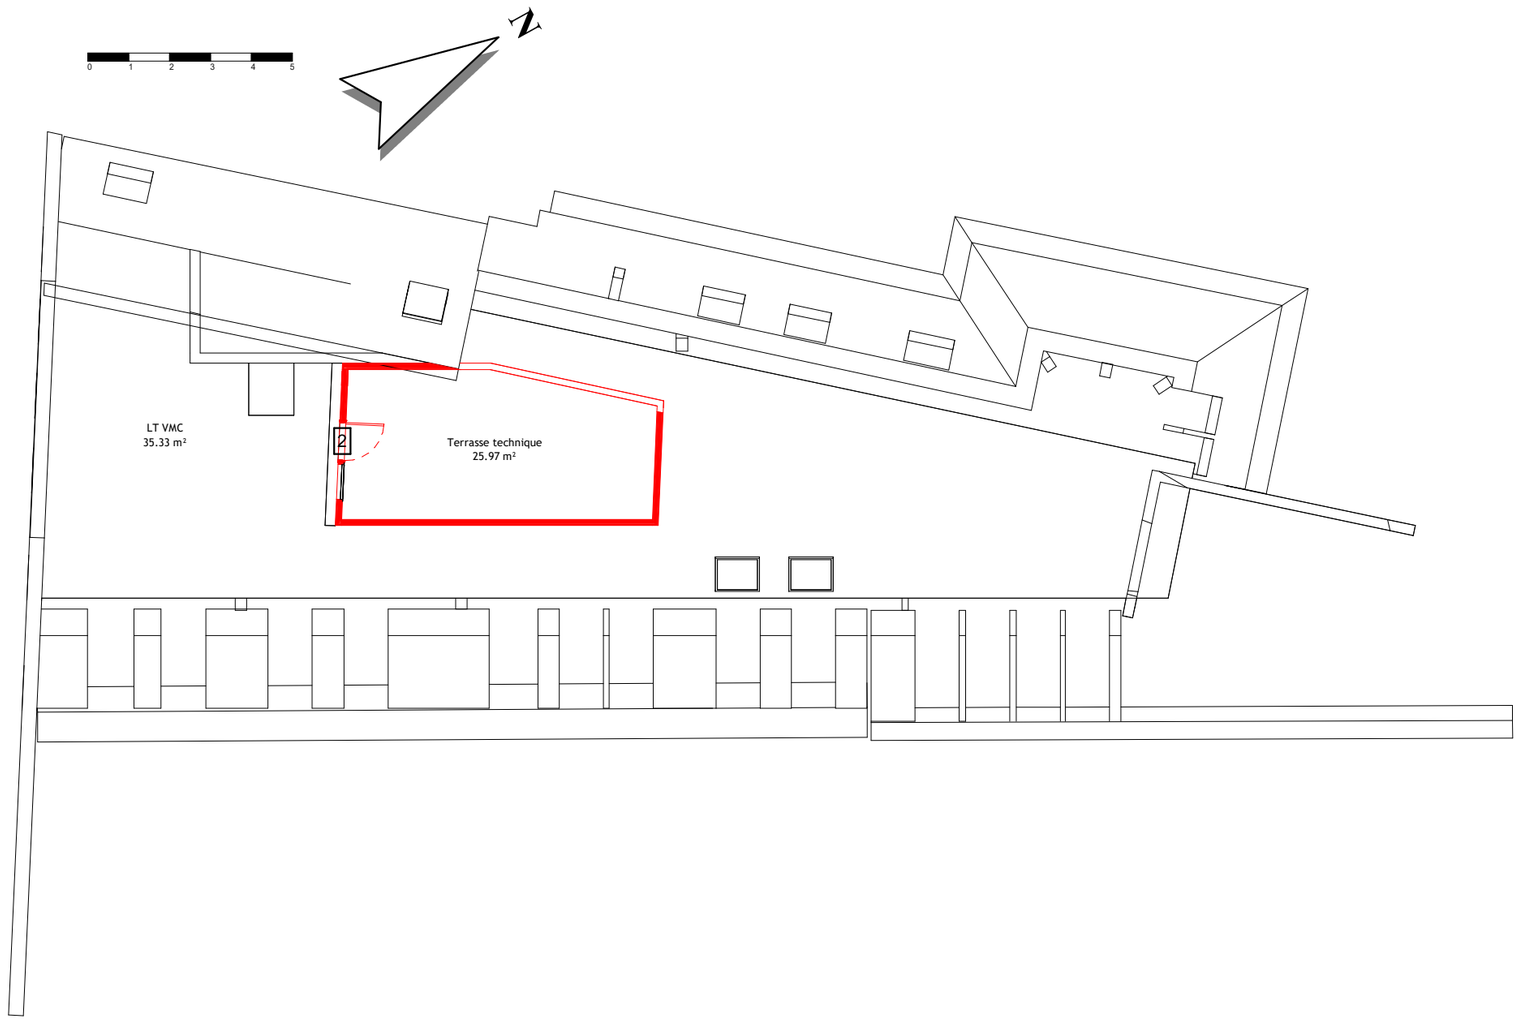

LEGENDE DE MURS

- Plâtre
- Plâtre - CF
- Panneau Plein
- Panneau vitré intérieur
- Panneau Stratifié
- Panneau vitré intérieur sur allège
- Panneau plein - Acoustique
- Panneau vitré intérieur - Acoustique
- Panneau stratifié - Acoustique
- Panneau vitré intérieur sur allège - Acoustique
- Panneau vitré extérieur

RÉPUBLIQUE FRANÇAISE
Liberté
Égalité
Fraternité

France Travail

Maître d'ouvrage
87 Rue Nuyens
33 000 BORDEAUX
Tel : 05 56 43 60 83
Fax : 05 56 43 60 66

Site de France Travail
AFT BAYONNE BAB
42 BOULEVARD DU BAB
64100 BAYONNE

Identifications - R+4

Projet : Etat des lieux	Dessiné par : XBE	Ech. : Comme indiqué	Date : 20/08/2025	Phase : EDL