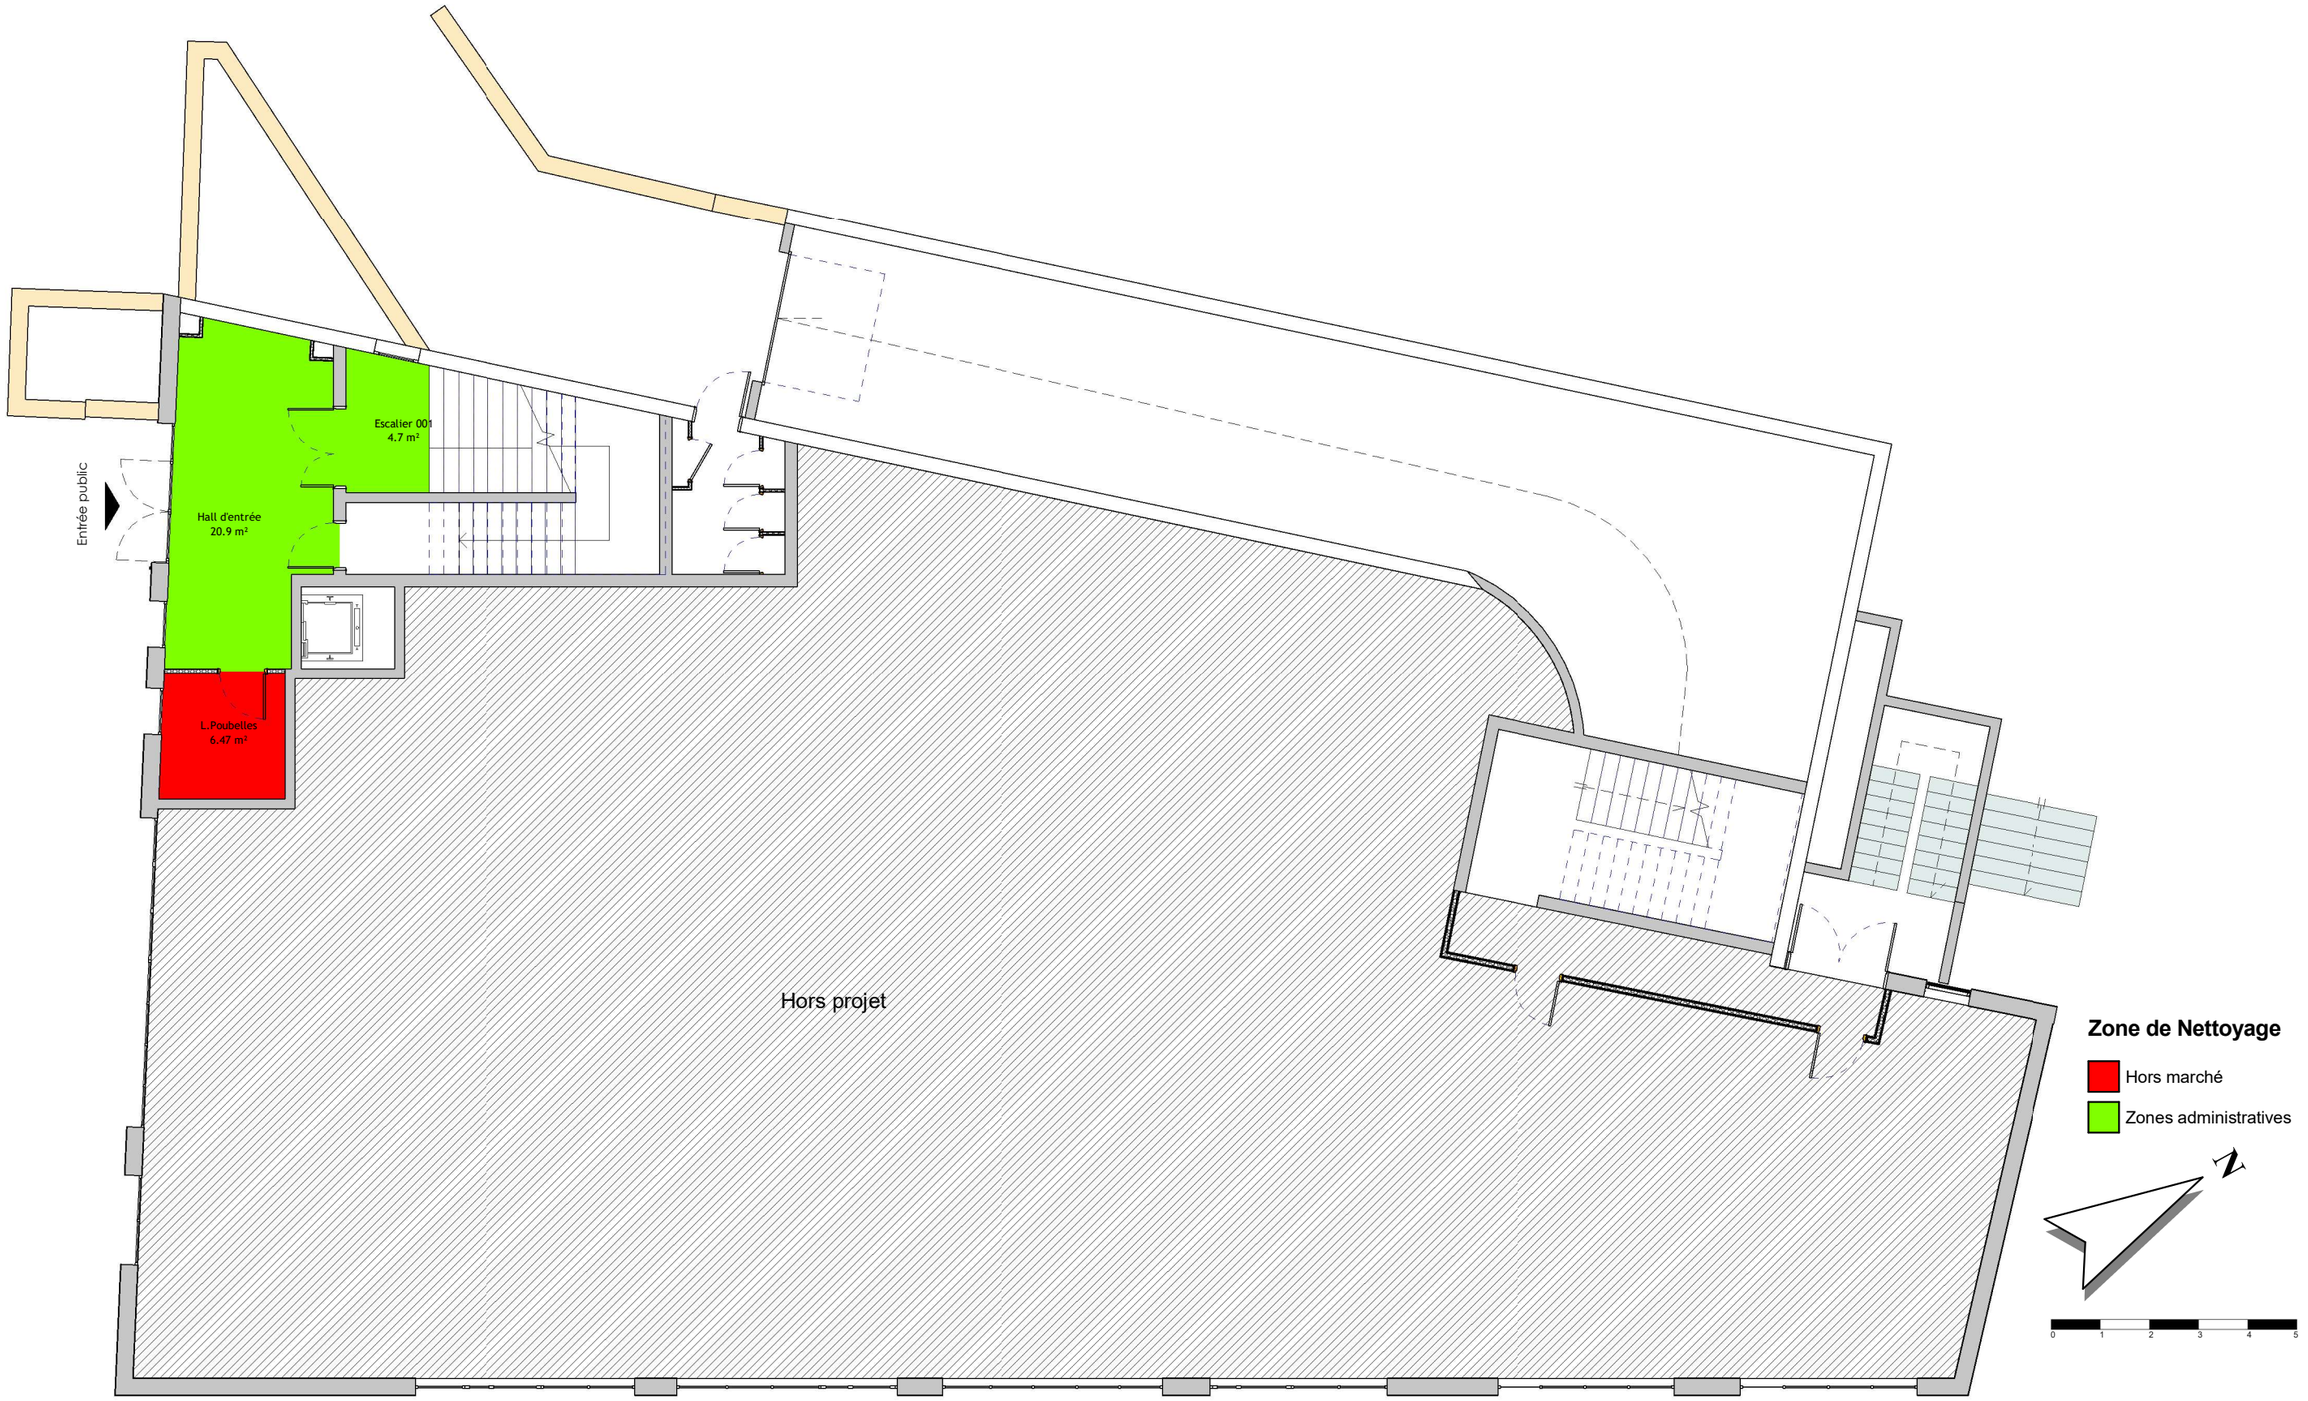


RÉPUBLIQUE FRANÇAISE
Liberté
Égalité
Fraternité

France Travail

Maître d'ouvrage
87 Rue Nuyens
33 000 BORDEAUX
Tel : 05 56 43 60 83
Fax : 05 56 43 60 66

Site de France Travail
AFT BAYONNE BAB
42 BOULEVARD DU BAB
64100 BAYONNE

RDC - Surfaces à nettoyer

Projet : Etat des lieux	Dessiné par : XBE	Ech. : 1 : 125	Date : 20/08/2025	Phase : EDL

Zone de Nettoyage

- Hors marché
- Zones administratives
- Zones de réception du public
- Zones espaces détente et sanitaires



Identification Vitrage Ext. / Int.

Niveau	*Type*	*Nombre*	*Accessible*	*Surface Accessible*	*Surface non Accessible*
0 - RDC	Vitrage extérieur	62	Oui	93.97 m²	0 m²
1 - R+1	Vitrage extérieur	76	Non	0 m²	66.14 m²
2 - R+2	Vitrage extérieur	68	Non	0 m²	60.1 m²
3 - R+3	Vitrage extérieur	39	Non	0 m²	36.2 m²
4 - R+4	Vitrage extérieur	2	Non	0 m²	2.05 m²
1 - R+1	Vitrage intérieur	27	Oui	64.32 m²	0 m²
2 - R+2	Vitrage intérieur	19	Oui	49.2 m²	0 m²
3 - R+3	Vitrage intérieur	5	Oui	5.93 m²	0 m²
Total général: 298				213.43 m²	164.49 m²

05 - Surfaces à nettoyer

Surface à nettoyer	*Niveau*	*Marché de nettoyage*	*Surface*	*Surface Pondéré*
Non	-1 - R-1	Hors marché	687.92 m²	687.92 m²
Non	0 - RDC	Hors marché	6.47 m²	6.47 m²
Non	1 - R+1	Hors marché	24.44 m²	24.44 m²
Non	2 - R+2	Hors marché	22.73 m²	22.73 m²
Non	3 - R+3	Hors marché	14.53 m²	14.53 m²
Non	4 - R+4	Hors marché	61.3 m²	61.3 m²
Hors marché: 17			817.39 m²	817.39 m²
Oui	0 - RDC	Zones administratives	25.59 m²	25.59 m²
Oui	1 - R+1	Zones administratives	127.93 m²	118.17 m²
Oui	2 - R+2	Zones administratives	227.3 m²	207.02 m²
Oui	3 - R+3	Zones administratives	154.44 m²	133.69 m²
Zones administratives: 24			535.26 m²	484.47 m²
Oui	1 - R+1	Zones de réception du public	450.7 m²	384.14 m²
Oui	2 - R+2	Zones de réception du public	227.74 m²	182.19 m²
Zones de réception du public: 39			678.44 m²	566.33 m²
Oui	1 - R+1	Zones espaces détente et sanitaires	16.7 m²	16.7 m²
Oui	2 - R+2	Zones espaces détente et sanitaires	9.02 m²	9.02 m²
Oui	3 - R+3	Zones espaces détente et sanitaires	98.94 m²	90.25 m²
Zones espaces détente et sanitaires: 11			124.66 m²	115.97 m²
Total général: 91			2155.75 m²	1984.17 m²

RÉPUBLIQUE FRANÇAISE
Liberté Égalité Fraternité

France Travail

Maître d'ouvrage
87 Rue Nuyens
33 000 BORDEAUX
Tel : 05 56 43 60 83
Fax : 05 56 43 60 66

Site de France Travail
AFT BAYONNE BAB
42 BOULEVARD DU BAB
64100 BAYONNE

R+1 - Surfaces à nettoyer

Projet : Etat des lieux | **Dessiné par : XBE** | **Ech. : 1 : 125** | **Date : 20/08/2025** | **Phase : EDL**

Zone de Nettoyage

- Hors marché
- Zones administratives
- Zones de réception du public
- Zones espaces détente et sanitaires



Identification Vitrage Ext. / Int.

Niveau	*Type*	*Nombre*	*Accessible*	*Surface Accessible*	*Surface non Accessible*
0 - RDC	Vitrage extérieur	62	Oui	93.97 m²	0 m²
1 - R+1	Vitrage extérieur	76	Non	0 m²	66.14 m²
2 - R+2	Vitrage extérieur	68	Non	0 m²	60.1 m²
3 - R+3	Vitrage extérieur	39	Non	0 m²	36.2 m²
4 - R+4	Vitrage extérieur	2	Non	0 m²	2.05 m²
1 - R+1	Vitrage intérieur	27	Oui	64.32 m²	0 m²
2 - R+2	Vitrage intérieur	19	Oui	49.2 m²	0 m²
3 - R+3	Vitrage intérieur	5	Oui	5.93 m²	0 m²
Total général: 298				213.43 m²	164.49 m²

05 - Surfaces à nettoyer

Surface à nettoyer	*Niveau*	*Marché de nettoyage*	*Surface*	*Surface Pondéré*
Non	-1 - R-1	Hors marché	687.92 m²	687.92 m²
Non	0 - RDC	Hors marché	6.47 m²	6.47 m²
Non	1 - R+1	Hors marché	24.44 m²	24.44 m²
Non	2 - R+2	Hors marché	22.73 m²	22.73 m²
Non	3 - R+3	Hors marché	14.53 m²	14.53 m²
Non	4 - R+4	Hors marché	61.3 m²	61.3 m²
Hors marché: 17			817.39 m²	817.39 m²
Oui	0 - RDC	Zones administratives	25.59 m²	25.59 m²
Oui	1 - R+1	Zones administratives	127.93 m²	118.17 m²
Oui	2 - R+2	Zones administratives	227.3 m²	207.02 m²
Oui	3 - R+3	Zones administratives	154.44 m²	133.69 m²
Zones administratives: 24			535.26 m²	484.47 m²
Oui	1 - R+1	Zones de réception du public	450.7 m²	384.14 m²
Oui	2 - R+2	Zones de réception du public	227.74 m²	182.19 m²
Zones de réception du public: 39			678.44 m²	566.33 m²
Oui	1 - R+1	Zones espaces détente et sanitaires	16.7 m²	16.7 m²
Oui	2 - R+2	Zones espaces détente et sanitaires	9.02 m²	9.02 m²
Oui	3 - R+3	Zones espaces détente et sanitaires	98.94 m²	90.25 m²
Zones espaces détente et sanitaires: 11			124.66 m²	115.97 m²
Total général: 91			2155.75 m²	1984.17 m²

RÉPUBLIQUE FRANÇAISE
Liberté Égalité Fraternité

France Travail

Maître d'ouvrage
87 Rue Nuyens
33 000 BORDEAUX
Tel : 05 56 43 60 83
Fax : 05 56 43 60 66

Site de France Travail
AFT BAYONNE BAB
42 BOULEVARD DU BAB
64100 BAYONNE

R+2 - Surfaces à nettoyer

Projet : Etat des lieux	**Dessiné par : XBE**	**Ech. : 1 : 125**	**Date : 20/08/2025**	**Phase : EDL**



Identification Vitrage Ext. / Int.

Niveau	Type	Nombre	Accessible	Surface Accessible	Surface non Accessible
0 - RDC	Vitrage extérieur	62	Oui	93.97 m²	0 m²
1 - R+1	Vitrage extérieur	76	Non	0 m²	66.14 m²
2 - R+2	Vitrage extérieur	68	Non	0 m²	60.1 m²
3 - R+3	Vitrage extérieur	39	Non	0 m²	36.2 m²
4 - R+4	Vitrage extérieur	2	Non	0 m²	2.05 m²
1 - R+1	Vitrage intérieur	27	Oui	64.32 m²	0 m²
2 - R+2	Vitrage intérieur	19	Oui	49.2 m²	0 m²
3 - R+3	Vitrage intérieur	5	Oui	5.93 m²	0 m²
Total général: 298				213.43 m²	164.49 m²

05 - Surfaces à nettoyer

Surface à nettoyer	Niveau	Marché de nettoyage	Surface	Surface Pondéré
Non	-1 - R-1	Hors marché	687.92 m²	687.92 m²
Non	0 - RDC	Hors marché	6.47 m²	6.47 m²
Non	1 - R+1	Hors marché	24.44 m²	24.44 m²
Non	2 - R+2	Hors marché	22.73 m²	22.73 m²
Non	3 - R+3	Hors marché	14.53 m²	14.53 m²
Non	4 - R+4	Hors marché	61.3 m²	61.3 m²
Hors marché: 17			817.39 m²	817.39 m²
Oui	0 - RDC	Zones administratives	25.59 m²	25.59 m²
Oui	1 - R+1	Zones administratives	127.93 m²	118.17 m²
Oui	2 - R+2	Zones administratives	227.3 m²	207.02 m²
Oui	3 - R+3	Zones administratives	154.44 m²	133.69 m²
Zones administratives: 24			535.26 m²	484.47 m²
Oui	1 - R+1	Zones de réception du public	450.7 m²	384.14 m²
Oui	2 - R+2	Zones de réception du public	227.74 m²	182.19 m²
Zones de réception du public: 39			678.44 m²	566.33 m²
Oui	1 - R+1	Zones espaces détente et sanitaires	16.7 m²	16.7 m²
Oui	2 - R+2	Zones espaces détente et sanitaires	9.02 m²	9.02 m²
Oui	3 - R+3	Zones espaces détente et sanitaires	98.94 m²	90.25 m²
Zones espaces détente et sanitaires: 11			124.66 m²	115.97 m²
Total général: 91			2155.75 m²	1984.17 m²

RÉPUBLIQUE FRANÇAISE
Liberté Égalité Fraternité


France Travail

Maître d'ouvrage
87 Rue Nuyens
33 000 BORDEAUX
Tel : 05 56 43 60 83
Fax : 05 56 43 60 66

Site de France Travail
AFT BAYONNE BAB
42 BOULEVARD DU BAB
64100 BAYONNE


R+3 - Surfaces à nettoyer

Projet : Etat des lieux	Dessiné par : XBE	Ech. : 1 : 125	Date : 20/08/2025	Phase : EDL

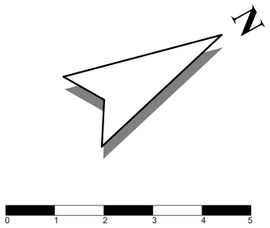

Zone de Nettoyage

Hors marché

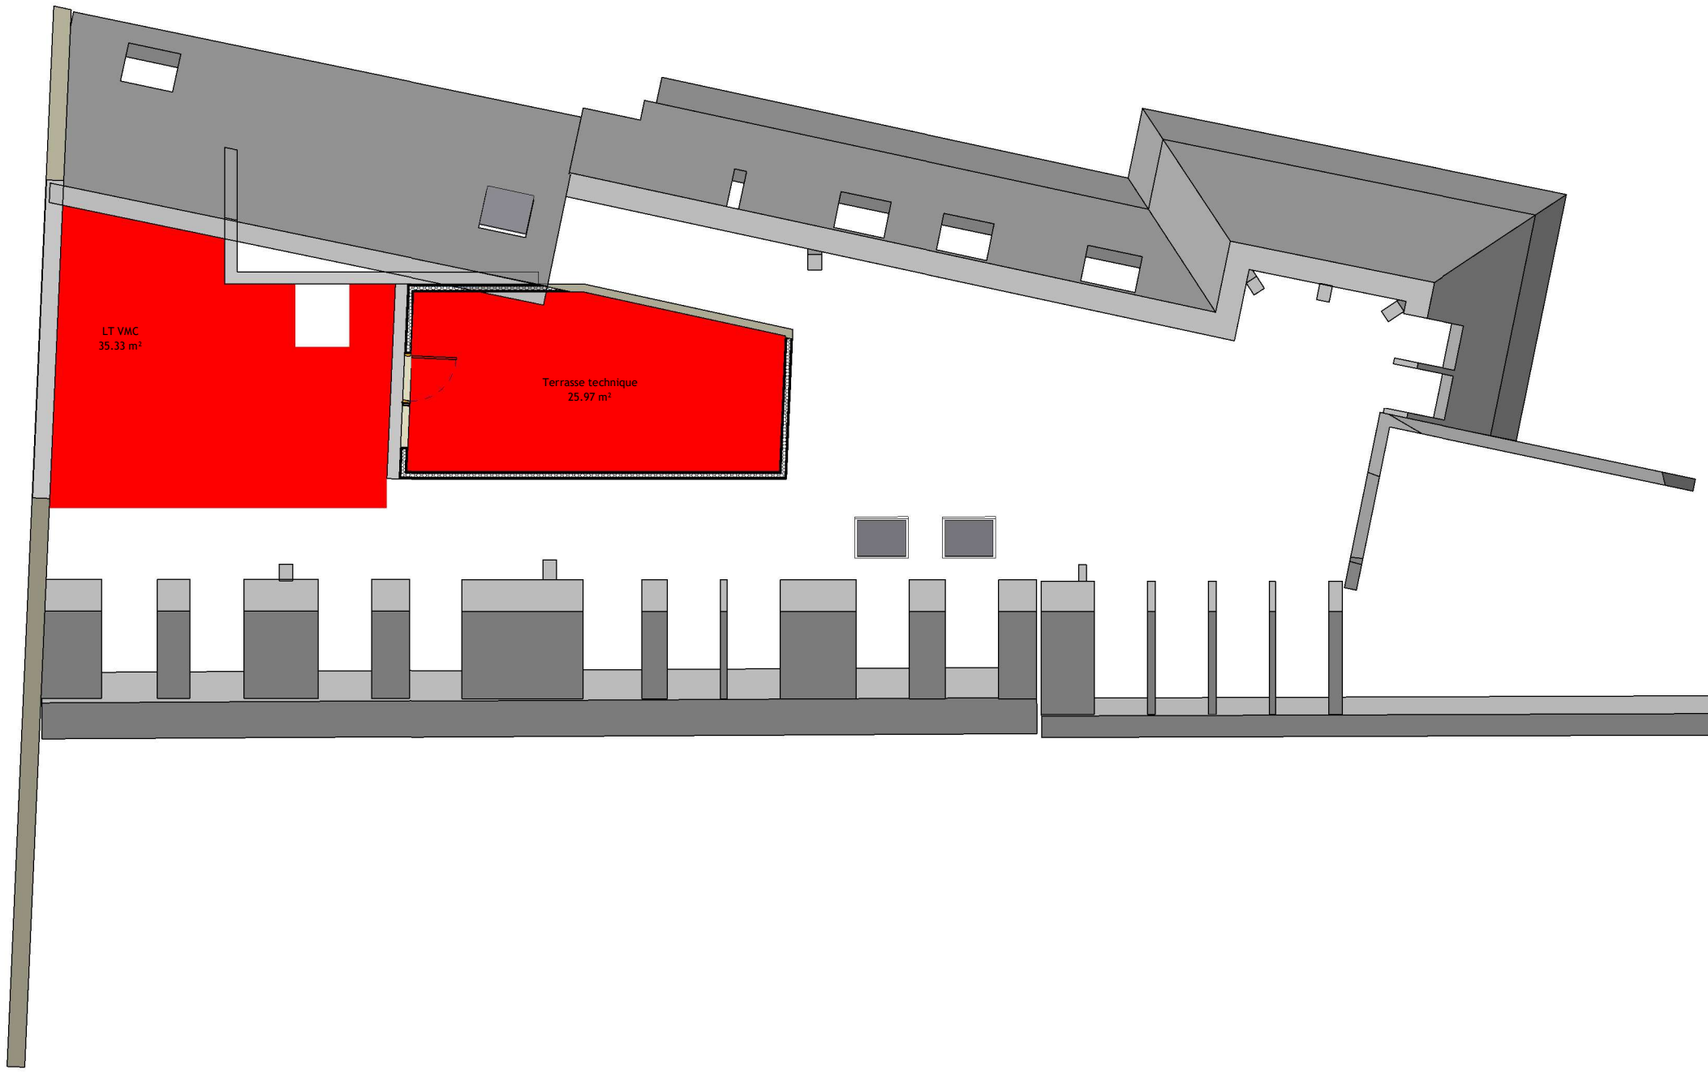

Identification Vitrage Ext. / Int.

Niveau	Type	Nombre	Accessible	Surface Accessible	Surface non Accessible
0 - RDC	Vitrage extérieur	62	Oui	93.97 m²	0 m²
1 - R+1	Vitrage extérieur	76	Non	0 m²	66.14 m²
2 - R+2	Vitrage extérieur	68	Non	0 m²	60.1 m²
3 - R+3	Vitrage extérieur	39	Non	0 m²	36.2 m²
4 - R+4	Vitrage extérieur	2	Non	0 m²	2.05 m²
1 - R+1	Vitrage intérieur	27	Oui	64.32 m²	0 m²
2 - R+2	Vitrage intérieur	19	Oui	49.2 m²	0 m²
3 - R+3	Vitrage intérieur	5	Oui	5.93 m²	0 m²
Total général: 298				213.43 m²	164.49 m²

05 - Surfaces à nettoyer

Surface à nettoyer	Niveau	Marché de nettoyage	Surface	Surface Pondéré
Non	-1 - R-1	Hors marché	687.92 m²	687.92 m²
Non	0 - RDC	Hors marché	6.47 m²	6.47 m²
Non	1 - R+1	Hors marché	24.44 m²	24.44 m²
Non	2 - R+2	Hors marché	22.73 m²	22.73 m²
Non	3 - R+3	Hors marché	14.53 m²	14.53 m²
Non	4 - R+4	Hors marché	61.3 m²	61.3 m²
Hors marché: 17			817.39 m²	817.39 m²
Oui	0 - RDC	Zones administratives	25.59 m²	25.59 m²
Oui	1 - R+1	Zones administratives	127.93 m²	118.17 m²
Oui	2 - R+2	Zones administratives	227.3 m²	207.02 m²
Oui	3 - R+3	Zones administratives	154.44 m²	133.69 m²
Zones administratives: 24			535.26 m²	484.47 m²
Oui	1 - R+1	Zones de réception du public	450.7 m²	384.14 m²
Oui	2 - R+2	Zones de réception du public	227.74 m²	182.19 m²
Zones de réception du public: 39			678.44 m²	566.33 m²
Oui	1 - R+1	Zones espaces détente et sanitaires	16.7 m²	16.7 m²
Oui	2 - R+2	Zones espaces détente et sanitaires	9.02 m²	9.02 m²
Oui	3 - R+3	Zones espaces détente et sanitaires	98.94 m²	90.25 m²
Zones espaces détente et sanitaires: 11			124.66 m²	115.97 m²
Total général: 91			2155.75 m²	1984.17 m²

RÉPUBLIQUE FRANÇAISE
Liberté Égalité Fraternité


France Travail

Maître d'ouvrage
87 Rue Nuyens
33 000 BORDEAUX
Tel : 05 56 43 60 83
Fax : 05 56 43 60 66

Site de France Travail
AFT BAYONNE BAB
42 BOULEVARD DU BAB
64100 BAYONNE

R+4 - Surfaces à nettoyer

Projet : Etat des lieux | **Dessiné par : XBE** | **Ech. : 1 : 125** | **Date : 20/08/2025** | **Phase : EDL**

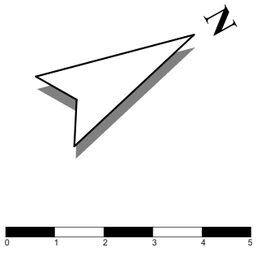

05 - Surfaces à nettoyer

Surface à nettoyer	Niveau	Marché de nettoyage	Surface	Surface Pondéré
Non	-1 - R-1	Hors marché	687.92 m²	687.92 m²
Non	0 - RDC	Hors marché	6.47 m²	6.47 m²
Non	1 - R+1	Hors marché	24.44 m²	24.44 m²
Non	2 - R+2	Hors marché	22.73 m²	22.73 m²
Non	3 - R+3	Hors marché	14.53 m²	14.53 m²
Non	4 - R+4	Hors marché	61.3 m²	61.3 m²
Hors marché: 17			817.39 m²	817.39 m²

05 - Surfaces à nettoyer


Surface à nettoyer	Niveau	Marché de nettoyage	Surface	Surface Pondéré
Oui	0 - RDC	Zones administratives	25.59 m²	25.59 m²
Oui	1 - R+1	Zones administratives	127.93 m²	118.17 m²
Oui	2 - R+2	Zones administratives	227.3 m²	207.02 m²
Oui	3 - R+3	Zones administratives	154.44 m²	133.69 m²
Zones administratives: 24			535.26 m²	484.47 m²
Oui	1 - R+1	Zones de réception du public	450.7 m²	384.14 m²
Oui	2 - R+2	Zones de réception du public	227.74 m²	182.19 m²
Zones de réception du public: 39			678.44 m²	566.33 m²
Oui	1 - R+1	Zones espaces détente et sanitaires	16.7 m²	16.7 m²
Oui	2 - R+2	Zones espaces détente et sanitaires	9.02 m²	9.02 m²
Oui	3 - R+3	Zones espaces détente et sanitaires	98.94 m²	90.25 m²
Zones espaces détente et sanitaires: 11			124.66 m²	115.97 m²
Total général: 91			2155.75 m²	1984.17 m²

Identification Vitrage Ext. / Int.

Niveau	Type	Nombre	Accessible	Surface Accessible	Surface non Accessible
0 - RDC	Vitrage extérieur	62	Oui	93.97 m²	0 m²
1 - R+1	Vitrage extérieur	76	Non	0 m²	66.14 m²
2 - R+2	Vitrage extérieur	68	Non	0 m²	60.1 m²
3 - R+3	Vitrage extérieur	39	Non	0 m²	36.2 m²
4 - R+4	Vitrage extérieur	2	Non	0 m²	2.05 m²
1 - R+1	Vitrage intérieur	27	Oui	64.32 m²	0 m²
2 - R+2	Vitrage intérieur	19	Oui	49.2 m²	0 m²
3 - R+3	Vitrage intérieur	5	Oui	5.93 m²	0 m²
Total général: 298				213.43 m²	164.49 m²

Zone de Nettoyage

Hors marché

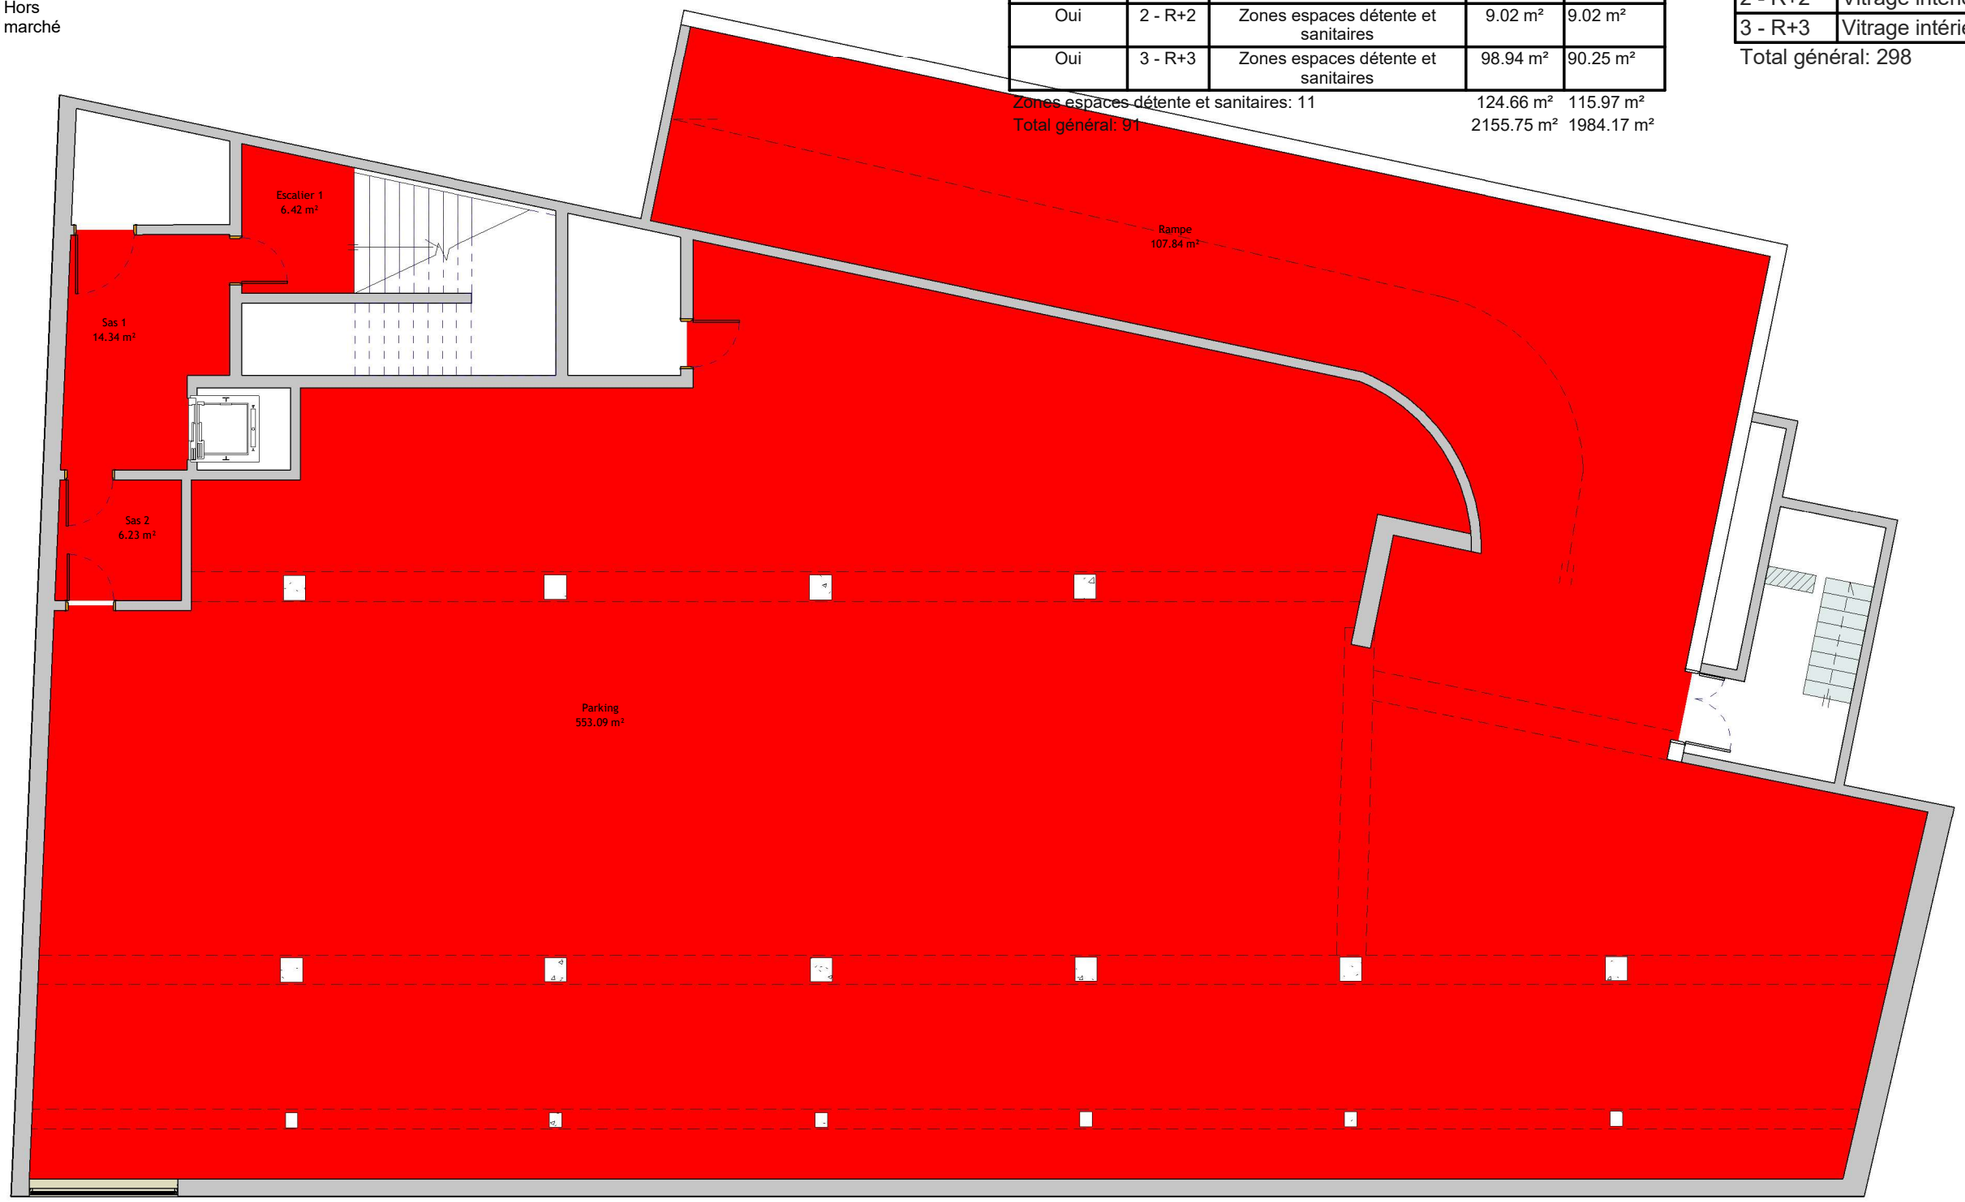

RÉPUBLIQUE FRANÇAISE
Liberté
Égalité
Fraternité

France Travail

Maître d'ouvrage
87 Rue Nuyens
33 000 BORDEAUX
Tel : 05 56 43 60 83
Fax : 05 56 43 60 66

Site de France Travail
AFT BAYONNE BAB
42 BOULEVARD DU BAB
64100 BAYONNE

R-1 - Surfaces à nettoyer

Projet : Etat des lieux	Dessiné par : XBE	Ech. : 1 : 125	Date : 20/08/2025	Phase : EDL