
TYPE DE SOL

Carrelage

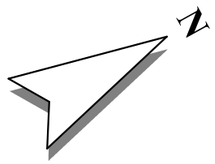



RÉPUBLIQUE FRANÇAISE
Liberté
Égalité
Fraternité

France Travail

Maître d'ouvrage
87 Rue Nuyens
33 000 BORDEAUX
Tel : 05 56 43 60 83
Fax : 05 56 43 60 66

Site de France Travail
AFT BAYONNE BAB
42 BOULEVARD DU BAB
64100 BAYONNE

RDC - Type de sols

Projet : Etat des lieux	Dessiné par : XBE	Ech. : 1 : 125	Date : 20/08/2025	Phase : EDL



06 - Surface par types de sols

Finition du sol	Marché de nettoyage	Niveau	Surface	Surface Pondérée
Carrelage	Hors marché	0 - RDC	6.47 m²	6.47 m²
Carrelage: 1			6.47 m²	6.47 m²
Chape béton	Hors marché	-1 - R-1	687.92 m²	687.92 m²
Chape béton	Hors marché	4 - R+4	61.3 m²	61.3 m²
Chape béton: 7			749.22 m²	749.22 m²
Sol collé	Hors marché	1 - R+1	24.44 m²	24.44 m²
Sol collé	Hors marché	2 - R+2	22.73 m²	22.73 m²
Sol collé	Hors marché	3 - R+3	14.53 m²	14.53 m²
Sol collé: 9			61.69 m²	61.69 m²
Hors marché: 17			817.39 m²	817.39 m²
Carrelage	Zones administratives	0 - RDC	25.59 m²	25.59 m²
Carrelage: 2			25.59 m²	25.59 m²
Sol collé	Zones administratives	1 - R+1	127.93 m²	118.17 m²
Sol collé	Zones administratives	2 - R+2	227.3 m²	207.02 m²
Sol collé	Zones administratives	3 - R+3	154.44 m²	133.69 m²
Sol collé: 22			509.67 m²	458.88 m²
Zones administratives: 24			535.26 m²	484.47 m²
Sol collé	Zones de réception du public	1 - R+1	450.7 m²	384.14 m²
Sol collé	Zones de réception du public	2 - R+2	227.74 m²	182.19 m²
Sol collé: 39			678.44 m²	566.33 m²
Zones de réception du public: 39			678.44 m²	566.33 m²
Carrelage	Zones espaces détente et sanitaires	1 - R+1	16.7 m²	16.7 m²
Carrelage	Zones espaces détente et sanitaires	2 - R+2	9.02 m²	9.02 m²
Carrelage	Zones espaces détente et sanitaires	3 - R+3	12.05 m²	12.05 m²
Carrelage: 9			37.77 m²	37.77 m²
Sol collé	Zones espaces détente et sanitaires	3 - R+3	86.89 m²	78.2 m²
Sol collé: 2			86.89 m²	78.2 m²
Zones espaces détente et sanitaires: 11			124.66 m²	115.97 m²
Total général			2155.75 m²	1984.17 m²

RÉPUBLIQUE FRANÇAISE
Liberté Égalité Fraternité


France Travail

Maître d'ouvrage
87 Rue Nuyens
33 000 BORDEAUX
Tel : 05 56 43 60 83
Fax : 05 56 43 60 66

Site de France Travail
AFT BAYONNE BAB
42 BOULEVARD DU BAB
64100 BAYONNE

R+1 - Types de sols

Projet : Etat des lieux	Dessiné par : XBE	Ech. : 1 : 125	Date : 20/08/2025	Phase : EDL

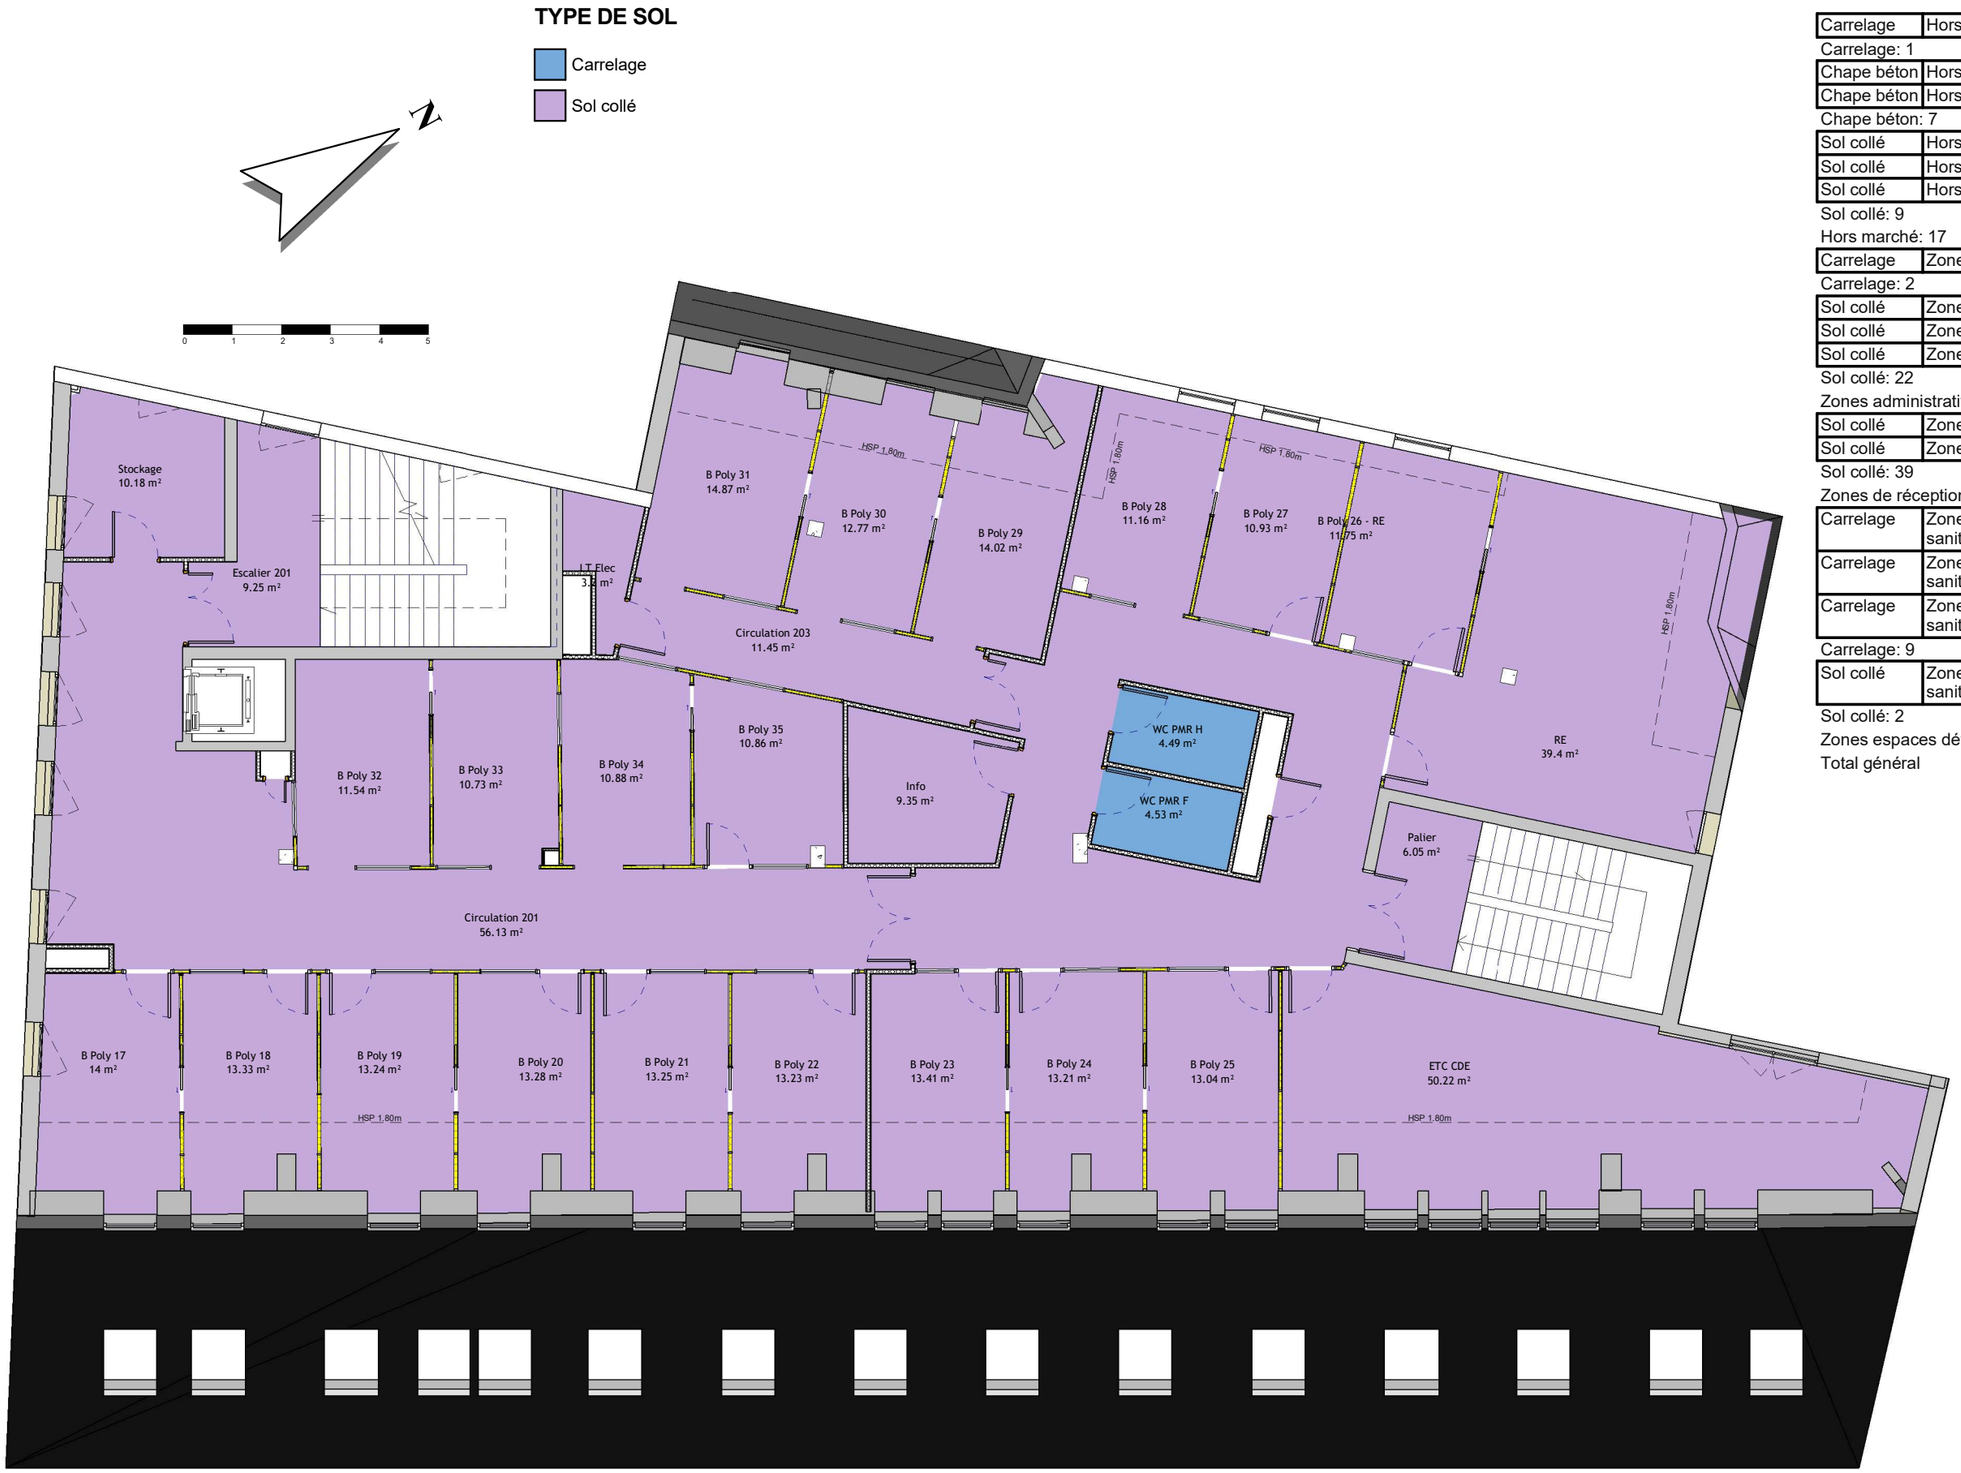

06 - Surface par types de sols

Finition du sol	*Marché de nettoyage*	*Niveau*	*Surface*	*Surface Pondérée*
Carrelage	Hors marché	0 - RDC	6.47 m²	6.47 m²
Carrelage: 1			6.47 m²	6.47 m²
Chape béton	Hors marché	-1 - R-1	687.92 m²	687.92 m²
Chape béton	Hors marché	4 - R+4	61.3 m²	61.3 m²
Chape béton: 7			749.22 m²	749.22 m²
Sol collé	Hors marché	1 - R+1	24.44 m²	24.44 m²
Sol collé	Hors marché	2 - R+2	22.73 m²	22.73 m²
Sol collé	Hors marché	3 - R+3	14.53 m²	14.53 m²
Sol collé: 9			61.69 m²	61.69 m²
Hors marché: 17			817.39 m²	817.39 m²
Carrelage	Zones administratives	0 - RDC	25.59 m²	25.59 m²
Carrelage: 2			25.59 m²	25.59 m²
Sol collé	Zones administratives	1 - R+1	127.93 m²	118.17 m²
Sol collé	Zones administratives	2 - R+2	227.3 m²	207.02 m²
Sol collé	Zones administratives	3 - R+3	154.44 m²	133.69 m²
Sol collé: 22			509.67 m²	458.88 m²
Zones administratives: 24			535.26 m²	484.47 m²
Sol collé	Zones de réception du public	1 - R+1	450.7 m²	384.14 m²
Sol collé	Zones de réception du public	2 - R+2	227.74 m²	182.19 m²
Sol collé: 39			678.44 m²	566.33 m²
Zones de réception du public: 39			678.44 m²	566.33 m²
Carrelage	Zones espaces détente et sanitaires	1 - R+1	16.7 m²	16.7 m²
Carrelage	Zones espaces détente et sanitaires	2 - R+2	9.02 m²	9.02 m²
Carrelage	Zones espaces détente et sanitaires	3 - R+3	12.05 m²	12.05 m²
Carrelage: 9			37.77 m²	37.77 m²
Sol collé	Zones espaces détente et sanitaires	3 - R+3	86.89 m²	78.2 m²
Sol collé: 2			86.89 m²	78.2 m²
Zones espaces détente et sanitaires: 11			124.66 m²	115.97 m²
Total général			2155.75 m²	1984.17 m²

RÉPUBLIQUE FRANÇAISE
Liberté Égalité Fraternité


France Travail

Maître d'ouvrage
87 Rue Nuyens
33 000 BORDEAUX
Tel : 05 56 43 60 83
Fax : 05 56 43 60 66

Site de France Travail
AFT BAYONNE BAB
42 BOULEVARD DU BAB
64100 BAYONNE

R+2 - Types de sols

Projet : Etat des lieux	**Dessiné par : XBE**	**Ech. : 1 : 125**	**Date : 20/08/2025**	**Phase : EDL**

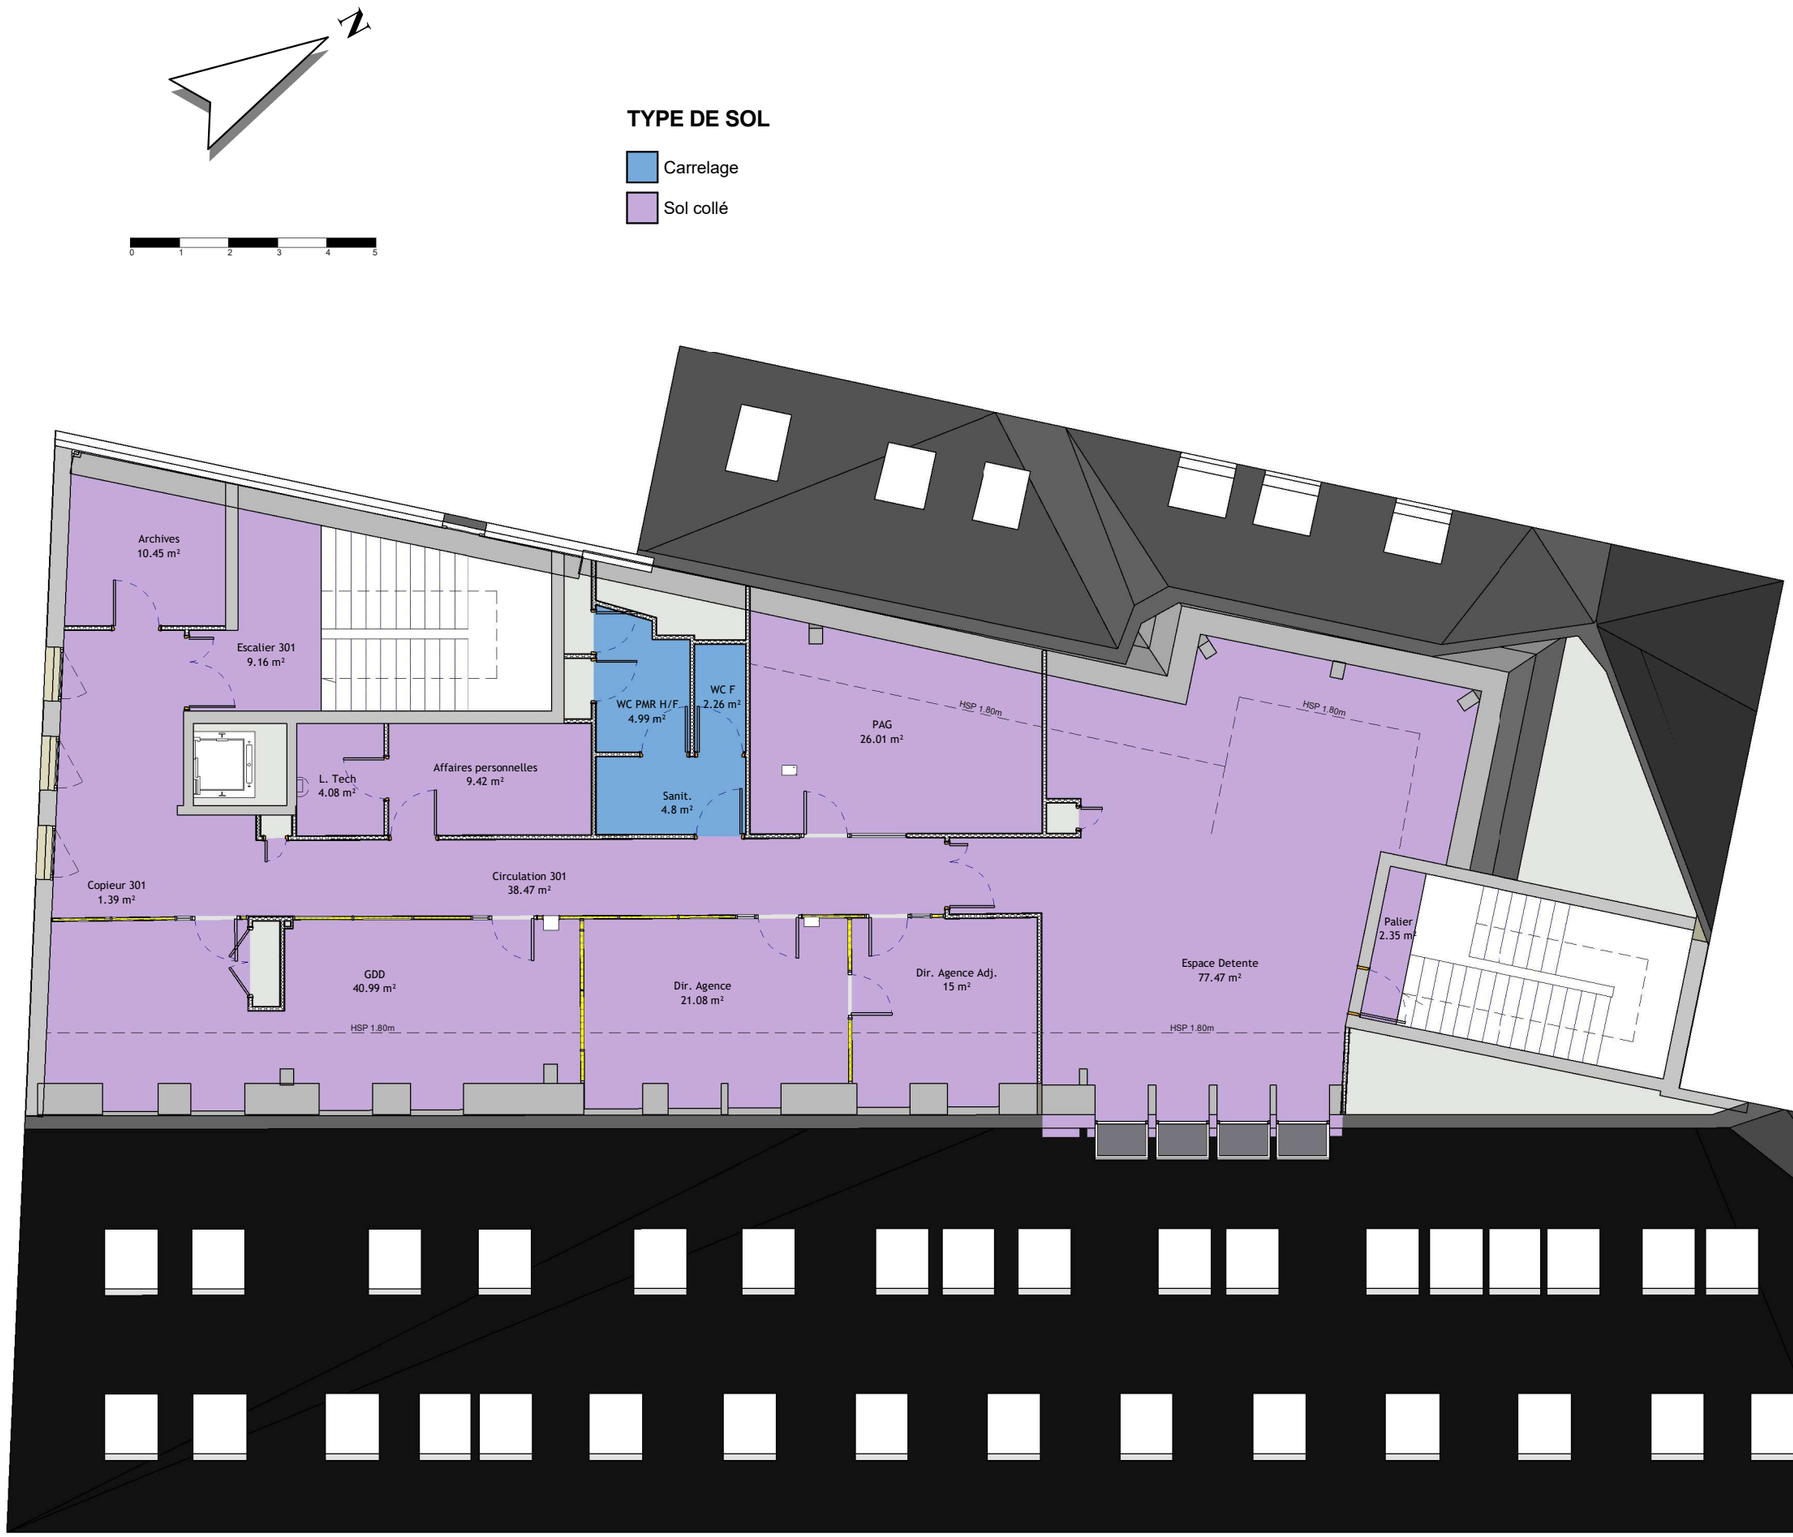

06 - Surface par types de sols

Finition du sol	Marché de nettoyage	Niveau	Surface	Surface Pondérée
Carrelage	Hors marché	0 - RDC	6.47 m²	6.47 m²
Carrelage: 1			6.47 m²	6.47 m²
Chape béton	Hors marché	-1 - R-1	687.92 m²	687.92 m²
Chape béton	Hors marché	4 - R+4	61.3 m²	61.3 m²
Chape béton: 7			749.22 m²	749.22 m²
Sol collé	Hors marché	1 - R+1	24.44 m²	24.44 m²
Sol collé	Hors marché	2 - R+2	22.73 m²	22.73 m²
Sol collé	Hors marché	3 - R+3	14.53 m²	14.53 m²
Sol collé: 9			61.69 m²	61.69 m²
Hors marché: 17			817.39 m²	817.39 m²
Carrelage	Zones administratives	0 - RDC	25.59 m²	25.59 m²
Carrelage: 2			25.59 m²	25.59 m²
Sol collé	Zones administratives	1 - R+1	127.93 m²	118.17 m²
Sol collé	Zones administratives	2 - R+2	227.3 m²	207.02 m²
Sol collé	Zones administratives	3 - R+3	154.44 m²	133.69 m²
Sol collé: 22			509.67 m²	458.88 m²
Zones administratives: 24			535.26 m²	484.47 m²
Sol collé	Zones de réception du public	1 - R+1	450.7 m²	384.14 m²
Sol collé	Zones de réception du public	2 - R+2	227.74 m²	182.19 m²
Sol collé: 39			678.44 m²	566.33 m²
Zones de réception du public: 39			678.44 m²	566.33 m²
Carrelage	Zones espaces détente et sanitaires	1 - R+1	16.7 m²	16.7 m²
Carrelage	Zones espaces détente et sanitaires	2 - R+2	9.02 m²	9.02 m²
Carrelage	Zones espaces détente et sanitaires	3 - R+3	12.05 m²	12.05 m²
Carrelage: 9			37.77 m²	37.77 m²
Sol collé	Zones espaces détente et sanitaires	3 - R+3	86.89 m²	78.2 m²
Sol collé: 2			86.89 m²	78.2 m²
Zones espaces détente et sanitaires: 11			124.66 m²	115.97 m²
Total général			2155.75 m²	1984.17 m²

RÉPUBLIQUE FRANÇAISE
Liberté
Égalité
Fraternité


France Travail

Maître d'ouvrage
87 Rue Nuyens
33 000 BORDEAUX
Tel : 05 56 43 60 83
Fax : 05 56 43 60 66

Site de France Travail
AFT BAYONNE BAB
42 BOULEVARD DU BAB
64100 BAYONNE

R+3 - Types de sols

Projet : Etat des lieux	Dessiné par : XBE	Ech. : 1 : 125	Date : 20/08/2025	Phase : EDL

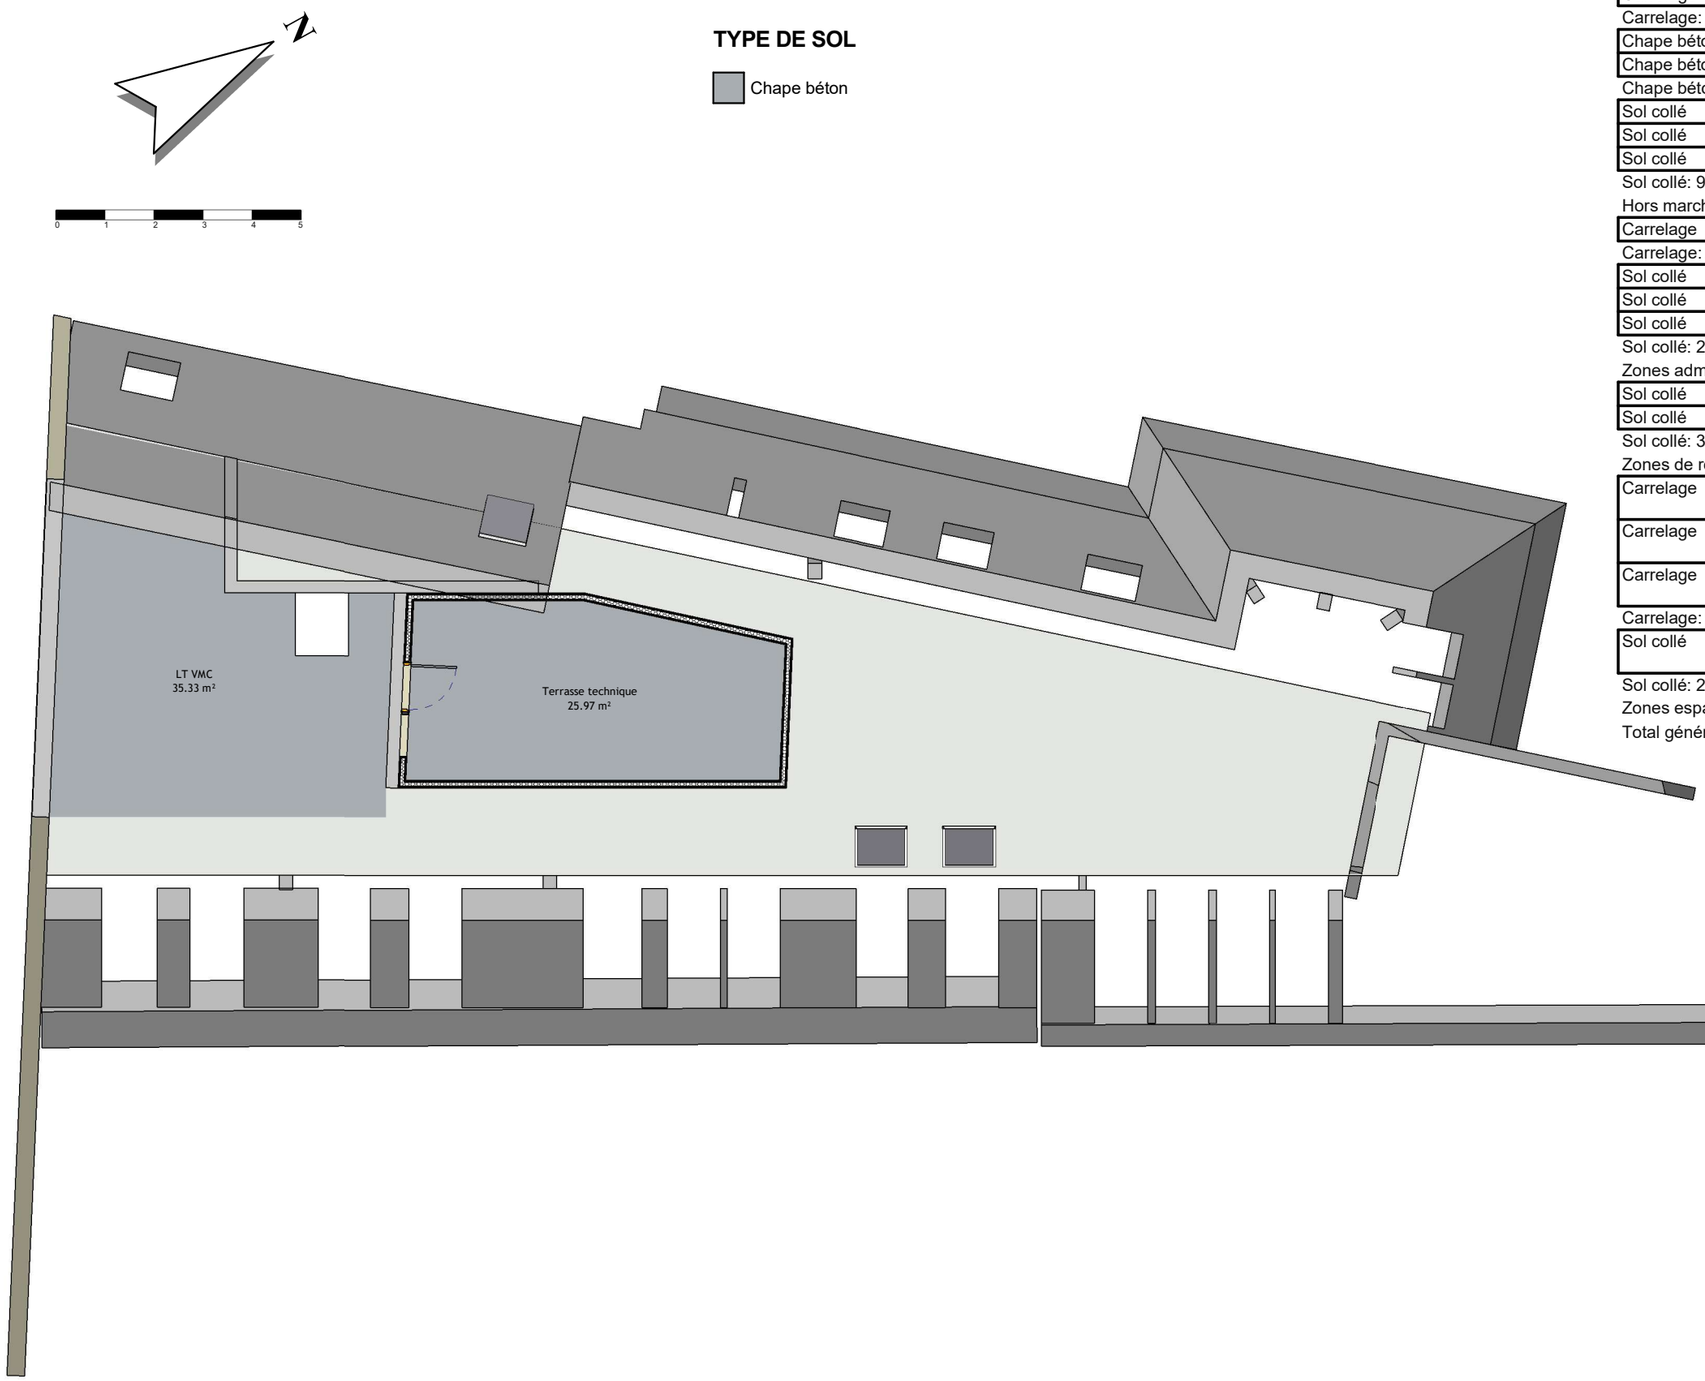

06 - Surface par types de sols

Finition du sol	Marché de nettoyage	Niveau	Surface	Surface Pondérée
Carrelage	Hors marché	0 - RDC	6.47 m²	6.47 m²
Carrelage: 1			6.47 m²	6.47 m²
Chape béton	Hors marché	-1 - R-1	687.92 m²	687.92 m²
Chape béton	Hors marché	4 - R+4	61.3 m²	61.3 m²
Chape béton: 7			749.22 m²	749.22 m²
Sol collé	Hors marché	1 - R+1	24.44 m²	24.44 m²
Sol collé	Hors marché	2 - R+2	22.73 m²	22.73 m²
Sol collé	Hors marché	3 - R+3	14.53 m²	14.53 m²
Sol collé: 9			61.69 m²	61.69 m²
Hors marché: 17			817.39 m²	817.39 m²
Carrelage	Zones administratives	0 - RDC	25.59 m²	25.59 m²
Carrelage: 2			25.59 m²	25.59 m²
Sol collé	Zones administratives	1 - R+1	127.93 m²	118.17 m²
Sol collé	Zones administratives	2 - R+2	227.3 m²	207.02 m²
Sol collé	Zones administratives	3 - R+3	154.44 m²	133.69 m²
Sol collé: 22			509.67 m²	458.88 m²
Zones administratives: 24			535.26 m²	484.47 m²
Sol collé	Zones de réception du public	1 - R+1	450.7 m²	384.14 m²
Sol collé	Zones de réception du public	2 - R+2	227.74 m²	182.19 m²
Sol collé: 39			678.44 m²	566.33 m²
Zones de réception du public: 39			678.44 m²	566.33 m²
Carrelage	Zones espaces détente et sanitaires	1 - R+1	16.7 m²	16.7 m²
Carrelage	Zones espaces détente et sanitaires	2 - R+2	9.02 m²	9.02 m²
Carrelage	Zones espaces détente et sanitaires	3 - R+3	12.05 m²	12.05 m²
Carrelage: 9			37.77 m²	37.77 m²
Sol collé	Zones espaces détente et sanitaires	3 - R+3	86.89 m²	78.2 m²
Sol collé: 2			86.89 m²	78.2 m²
Zones espaces détente et sanitaires: 11			124.66 m²	115.97 m²
Total général			2155.75 m²	1984.17 m²

RÉPUBLIQUE FRANÇAISE
Liberté
Égalité
Fraternité

France Travail

Maître d'ouvrage
87 Rue Nuyens
33 000 BORDEAUX
Tel : 05 56 43 60 83
Fax : 05 56 43 60 66


Site de France Travail
AFT BAYONNE BAB
42 BOULEVARD DU BAB
64100 BAYONNE

R+4 - Types de sols

Projet : Etat des lieux	Dessiné par : XBE	Ech. : 1 : 125	Date : 20/08/2025	Phase : EDL

06 - Surface par types de sols

Finition du sol	Marché de nettoyage	Niveau	Surface	Surface Pondérée
Carrelage	Hors marché	0 - RDC	6.47 m²	6.47 m²
Carrelage: 1			6.47 m²	6.47 m²
Chape béton	Hors marché	-1 - R-1	687.92 m²	687.92 m²
Chape béton	Hors marché	4 - R+4	61.3 m²	61.3 m²
Chape béton: 7			749.22 m²	749.22 m²
Sol collé	Hors marché	1 - R+1	24.44 m²	24.44 m²
Sol collé	Hors marché	2 - R+2	22.73 m²	22.73 m²
Sol collé	Hors marché	3 - R+3	14.53 m²	14.53 m²
Sol collé: 9			61.69 m²	61.69 m²

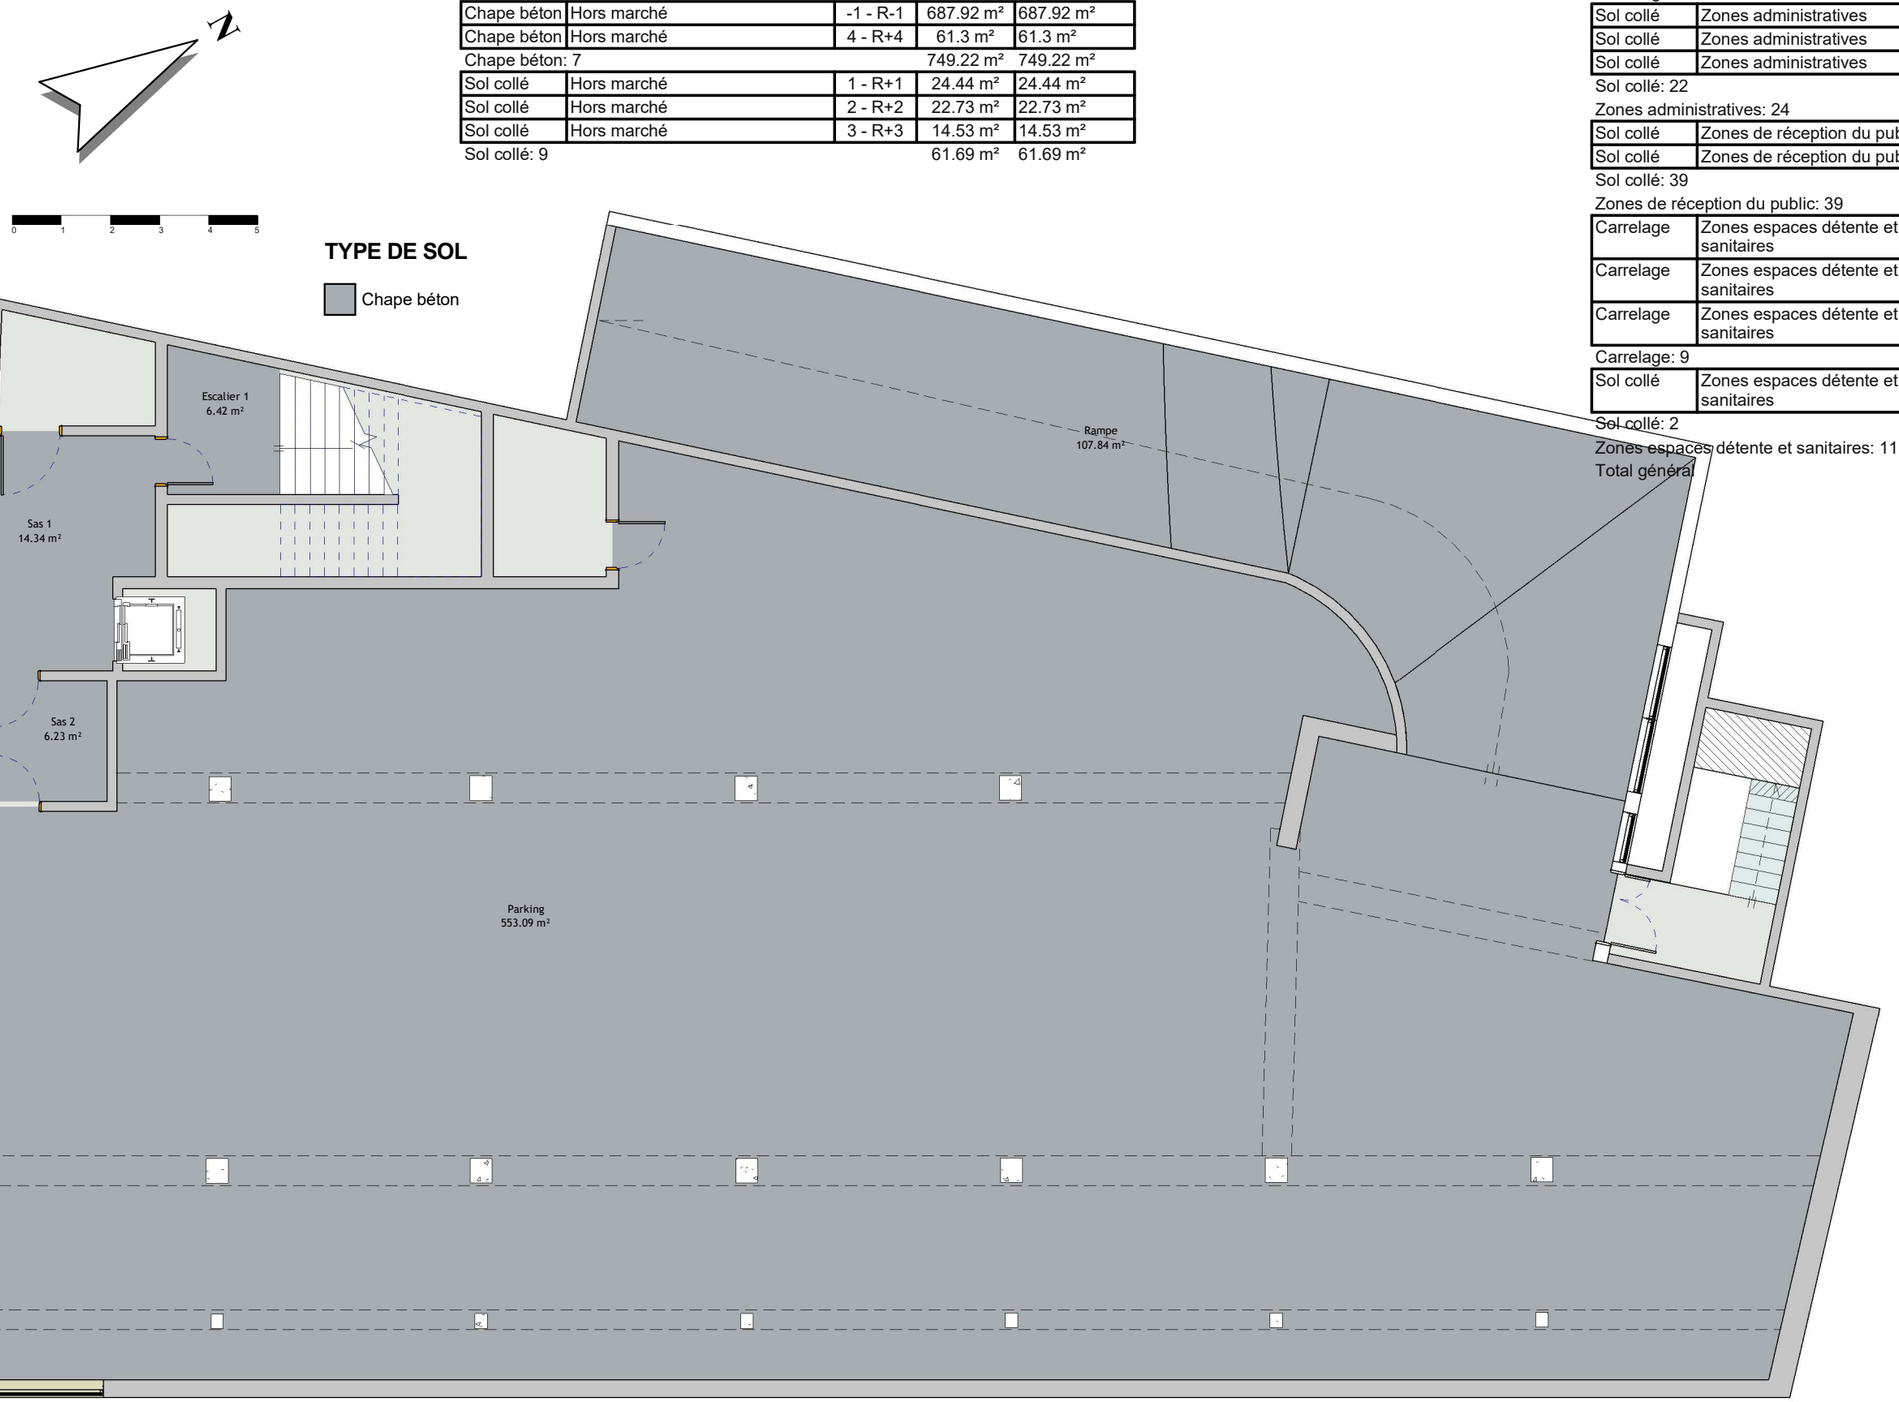

06 - Surface par types de sols

Finition du sol	Marché de nettoyage	Niveau	Surface	Surface Pondérée
Hors marché: 17			817.39 m²	817.39 m²
Carrelage	Zones administratives	0 - RDC	25.59 m²	25.59 m²
Carrelage: 2			25.59 m²	25.59 m²
Sol collé	Zones administratives	1 - R+1	127.93 m²	118.17 m²
Sol collé	Zones administratives	2 - R+2	227.3 m²	207.02 m²
Sol collé	Zones administratives	3 - R+3	154.44 m²	133.69 m²
Sol collé: 22			509.67 m²	458.88 m²
Zones administratives: 24			535.26 m²	484.47 m²
Sol collé	Zones de réception du public	1 - R+1	450.7 m²	384.14 m²
Sol collé	Zones de réception du public	2 - R+2	227.74 m²	182.19 m²
Sol collé: 39			678.44 m²	566.33 m²
Zones de réception du public: 39			678.44 m²	566.33 m²
Carrelage	Zones espaces détente et sanitaires	1 - R+1	16.7 m²	16.7 m²
Carrelage	Zones espaces détente et sanitaires	2 - R+2	9.02 m²	9.02 m²
Carrelage	Zones espaces détente et sanitaires	3 - R+3	12.05 m²	12.05 m²
Carrelage: 9			37.77 m²	37.77 m²
Sol collé	Zones espaces détente et sanitaires	3 - R+3	86.89 m²	78.2 m²
Sol collé: 2			86.89 m²	78.2 m²
Zones espaces détente et sanitaires: 11			124.66 m²	115.97 m²
Total général			2155.75 m²	1984.17 m²

RÉPUBLIQUE FRANÇAISE
Liberté
Égalité
Fraternité

France Travail

Maître d'ouvrage
87 Rue Nuyens
33 000 BORDEAUX
Tel : 05 56 43 60 83
Fax : 05 56 43 60 66

Site de France Travail
AFT BAYONNE BAB
42 BOULEVARD DU BAB
64100 BAYONNE

R-1 - Types de sols

Projet : Etat des lieux	Dessiné par : XBE	Ech. : 1 : 125	Date : 20/08/2025	Phase : EDL