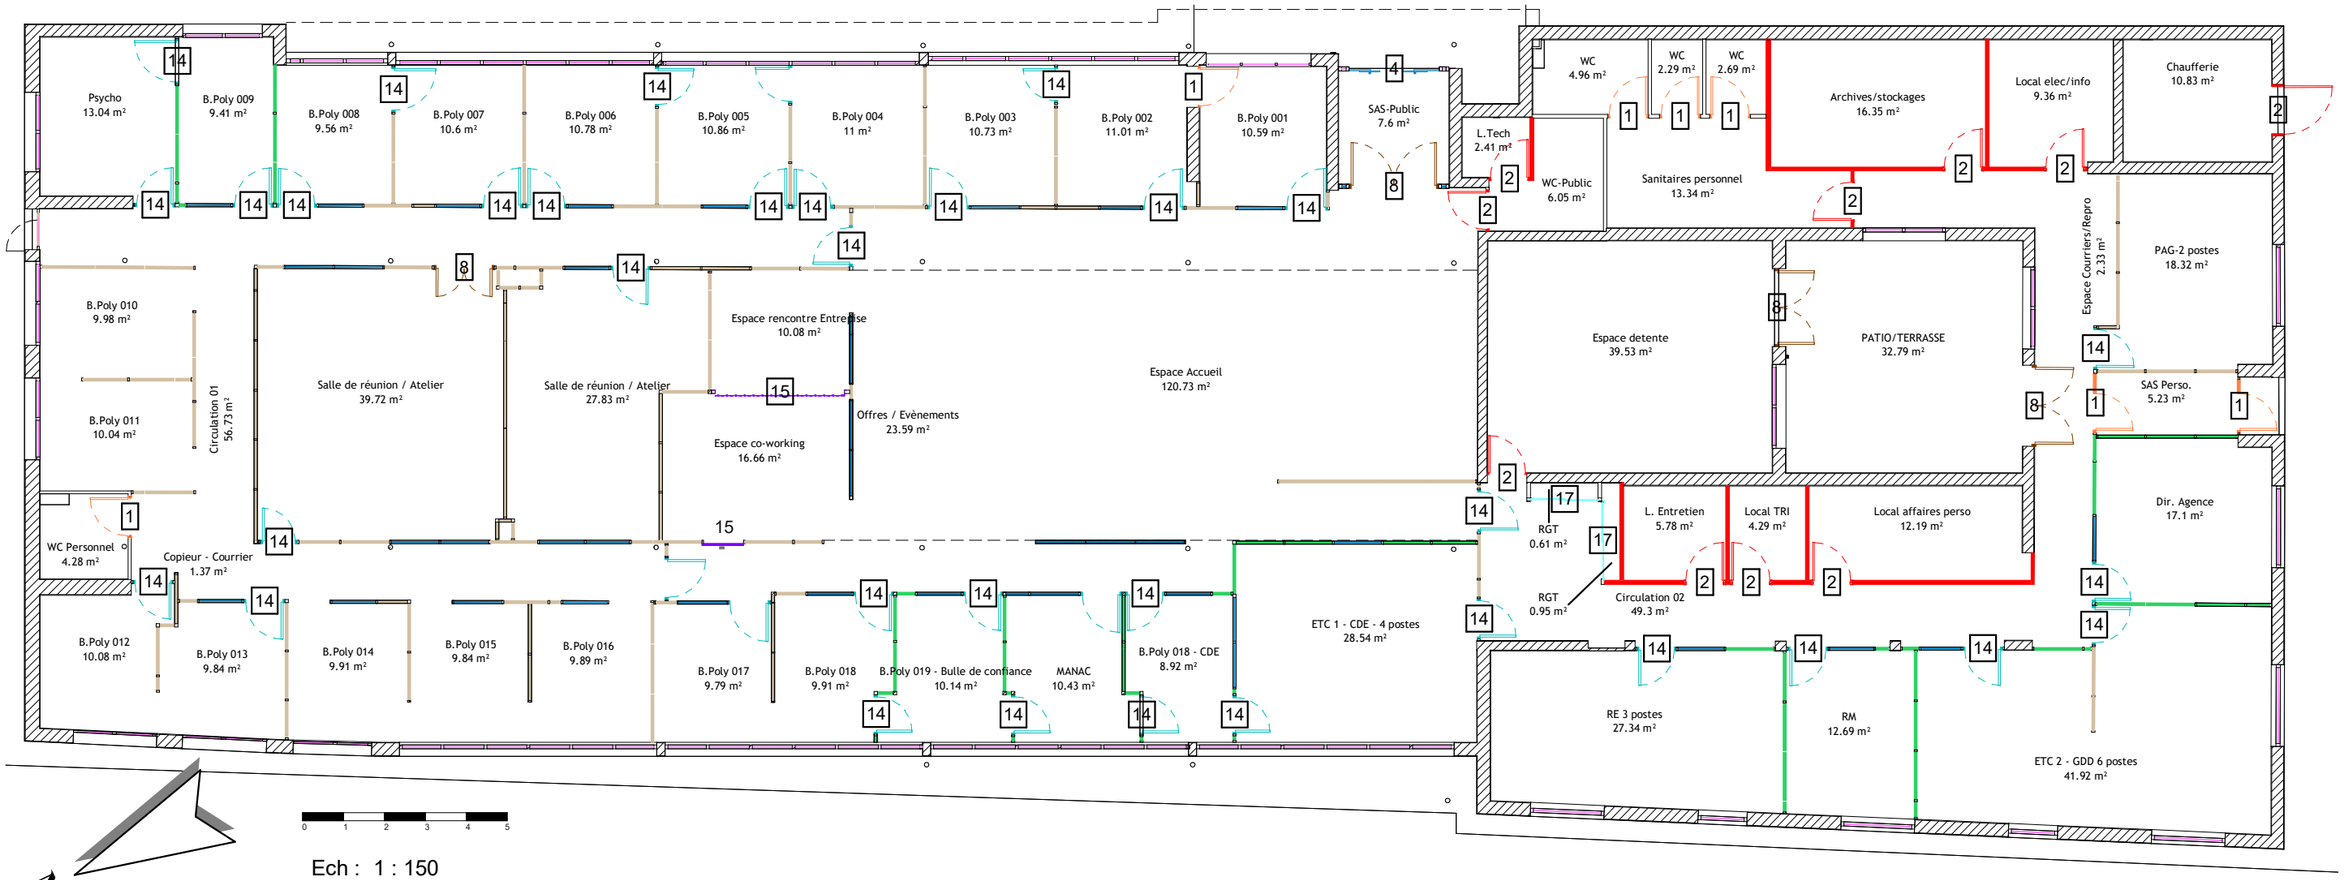


Ech : 1 : 150

Identification de Murs

Niveaux	ID	Surface
0 - RDC	Plâtre	32.87 m²
0 - RDC	Plâtre - CF	93.15 m²

Identification de Panneau de Mur-Rideau Int.

Niveau	IDENTIFIANT DES PANNEAUX MR	Surface
0 - RDC	Panneau plein	119.25 m²
0 - RDC	Panneau plein - Acoustique	25.33 m²
Total général: 98		144.57 m²

Identification de Portes

Niveau	ID	IDENTIFIANT DE LA PORTE	Nombre
0 - RDC	1	Porte pleine	8
0 - RDC	2	Porte pleine coupe- feu	10
0 - RDC	4	Porte Vitrée	1
0 - RDC	8	Porte tierce	4
0 - RDC	14	Porte pleine + Imposte	38
0 - RDC	15	Porte Coulissante	2
0 - RDC	17	Porte Coulissante Placard	2
Total général: 65			

LEGENDE DE MURS

- Plâtre
- Plâtre - CF
- Panneau Plein
- Panneau vitré intérieur
- Panneau Stratifié
- Panneau vitré intérieur sur allège
- Panneau plein - Acoustique
- Panneau vitré intérieur - Acoustique
- Panneau stratifié - Acoustique
- Panneau vitré intérieur sur allège - Acoustique
- Panneau vitré extérieur

RÉPUBLIQUE FRANÇAISE
Liberté
Égalité
Fraternité

France Travail

Maître d'ouvrage
87 Rue Nuyens
33 000 BORDEAUX
Tel : 05 56 43 60 83
Fax : 05 56 43 60 66

Site de France Travail
BIARRITZ AEROPORT
8 Ter Rue Borde d'André
64200 BIARRITZ

Identifications - RDC

Projet : EDL	Dessiné par : XBE	Ech. : Comme indiqué	Date : 04/11/2025	Phase : EDL