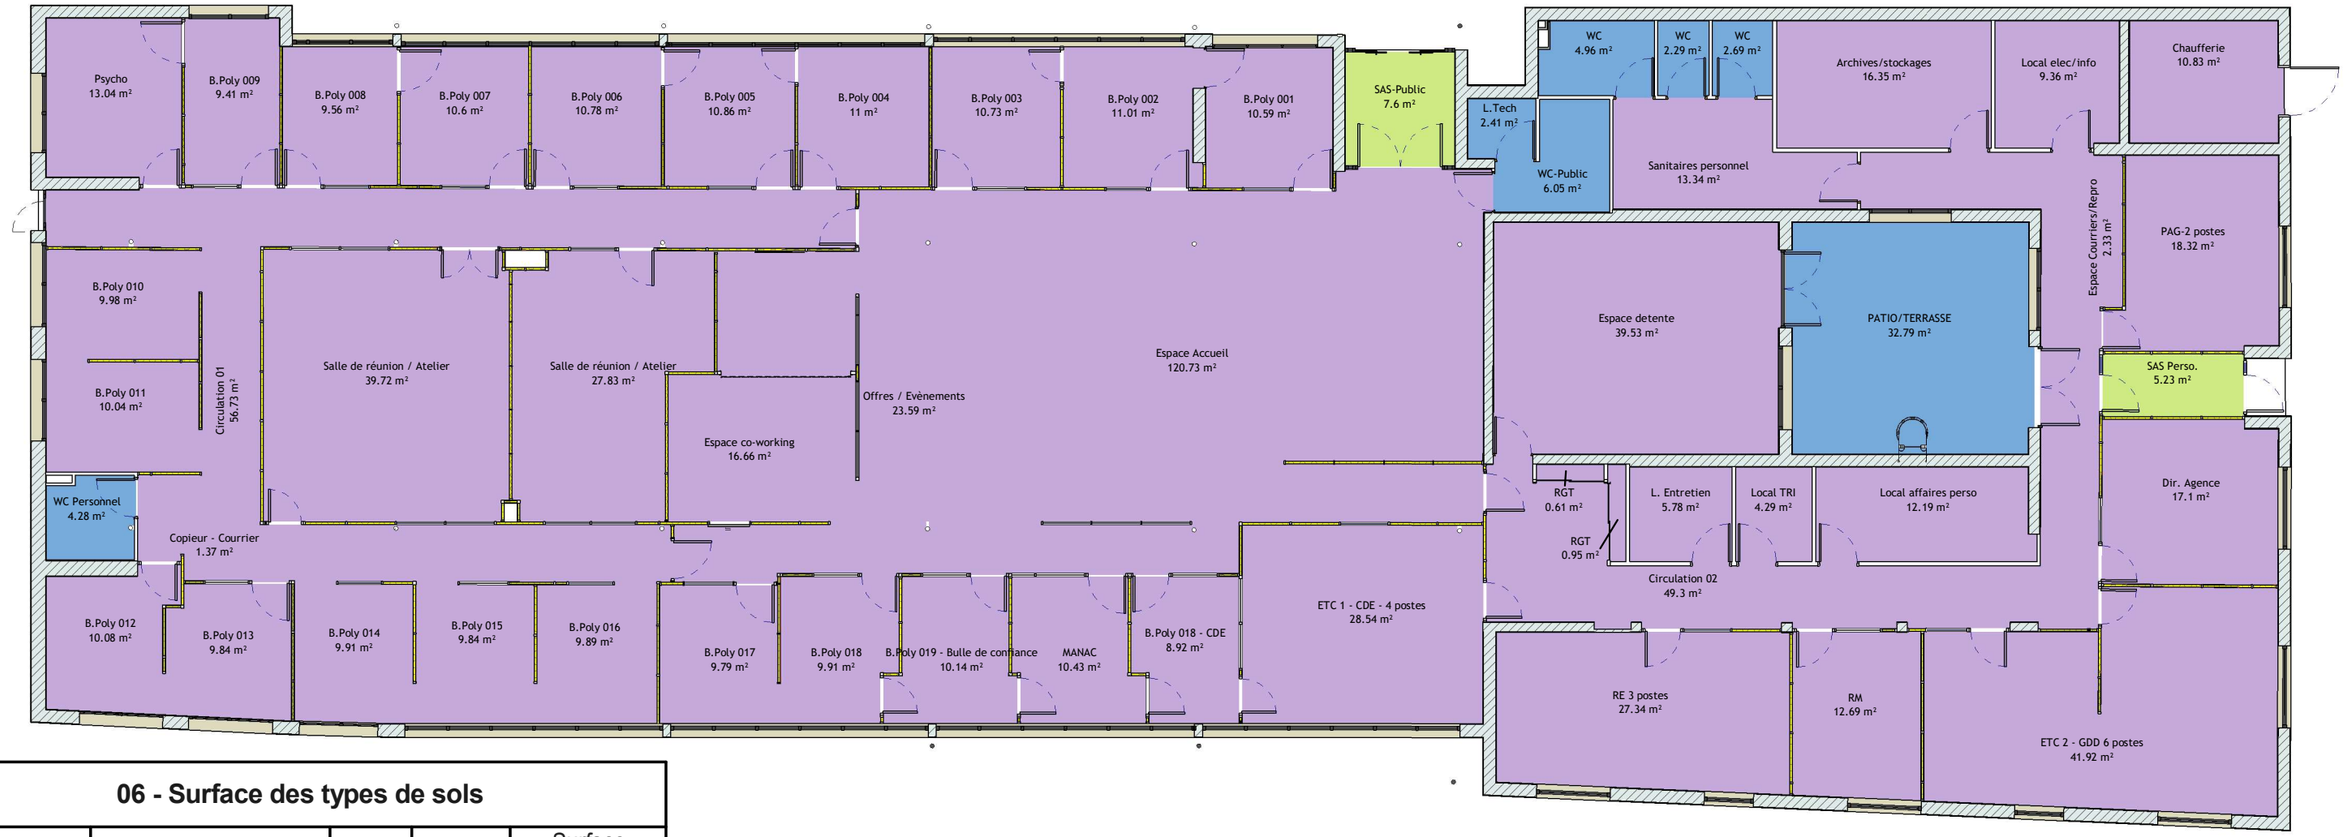


06 - Surface des types de sols

Finition du sol	Marché de nettoyage	Niveau	Surface	Surface Pondérée
Carrelage	Hors marché	0 - RDC	35.21 m²	35.21 m²
Carrelage: 2			35.21 m²	35.21 m²
Sol collé	Hors marché	0 - RDC	48.15 m²	48.15 m²
Sol collé: 7			48.15 m²	48.15 m²
Hors marché: 9			83.36 m²	83.36 m²
Sol collé	Zones administratives	0 - RDC	255.64 m²	226.09 m²
Sol collé: 10			255.64 m²	226.09 m²
Tapis brosse	Zones administratives	0 - RDC	5.23 m²	5.23 m²
Tapis brosse: 1			5.23 m²	5.23 m²
Zones administratives: 11			260.87 m²	231.32 m²
Sol collé	Zones de réception du public	0 - RDC	464.96 m²	398.19 m²
Sol collé: 28			464.96 m²	398.19 m²
Tapis brosse	Zones de réception du public	0 - RDC	7.6 m²	7.6 m²
Tapis brosse: 1			7.6 m²	7.6 m²
Zones de réception du public: 29			472.56 m²	405.79 m²
Carrelage	Zones espaces détente et sanitaires	0 - RDC	20.26 m²	20.26 m²
Carrelage: 5			20.26 m²	20.26 m²
Sol collé	Zones espaces détente et sanitaires	0 - RDC	65.05 m²	59.88 m²
Sol collé: 3			65.05 m²	59.88 m²
Zones espaces détente et sanitaires: 8			85.31 m²	80.14 m²
Total général			902.11 m²	800.61 m²

TYPE DE SOL

- Carrelage
- Sol collé
- Tapis brosse

N

0 1 2 3 4 5

RÉPUBLIQUE FRANÇAISE
Liberté
Égalité
Fraternité

France Travail

Maître d'ouvrage
87 Rue Nuyens
33 000 BORDEAUX
Tel : 05 56 43 60 83
Fax : 05 56 43 60 66

Site de France Travail
BIARRITZ AEROPORT
8 Ter Rue Borde d'André
64200 BIARRITZ

RDC - Type de sols

Projet : EDL	Dessiné par : XBE	Ech. : 1 : 150	Date : 04/11/2025	Phase : EDL