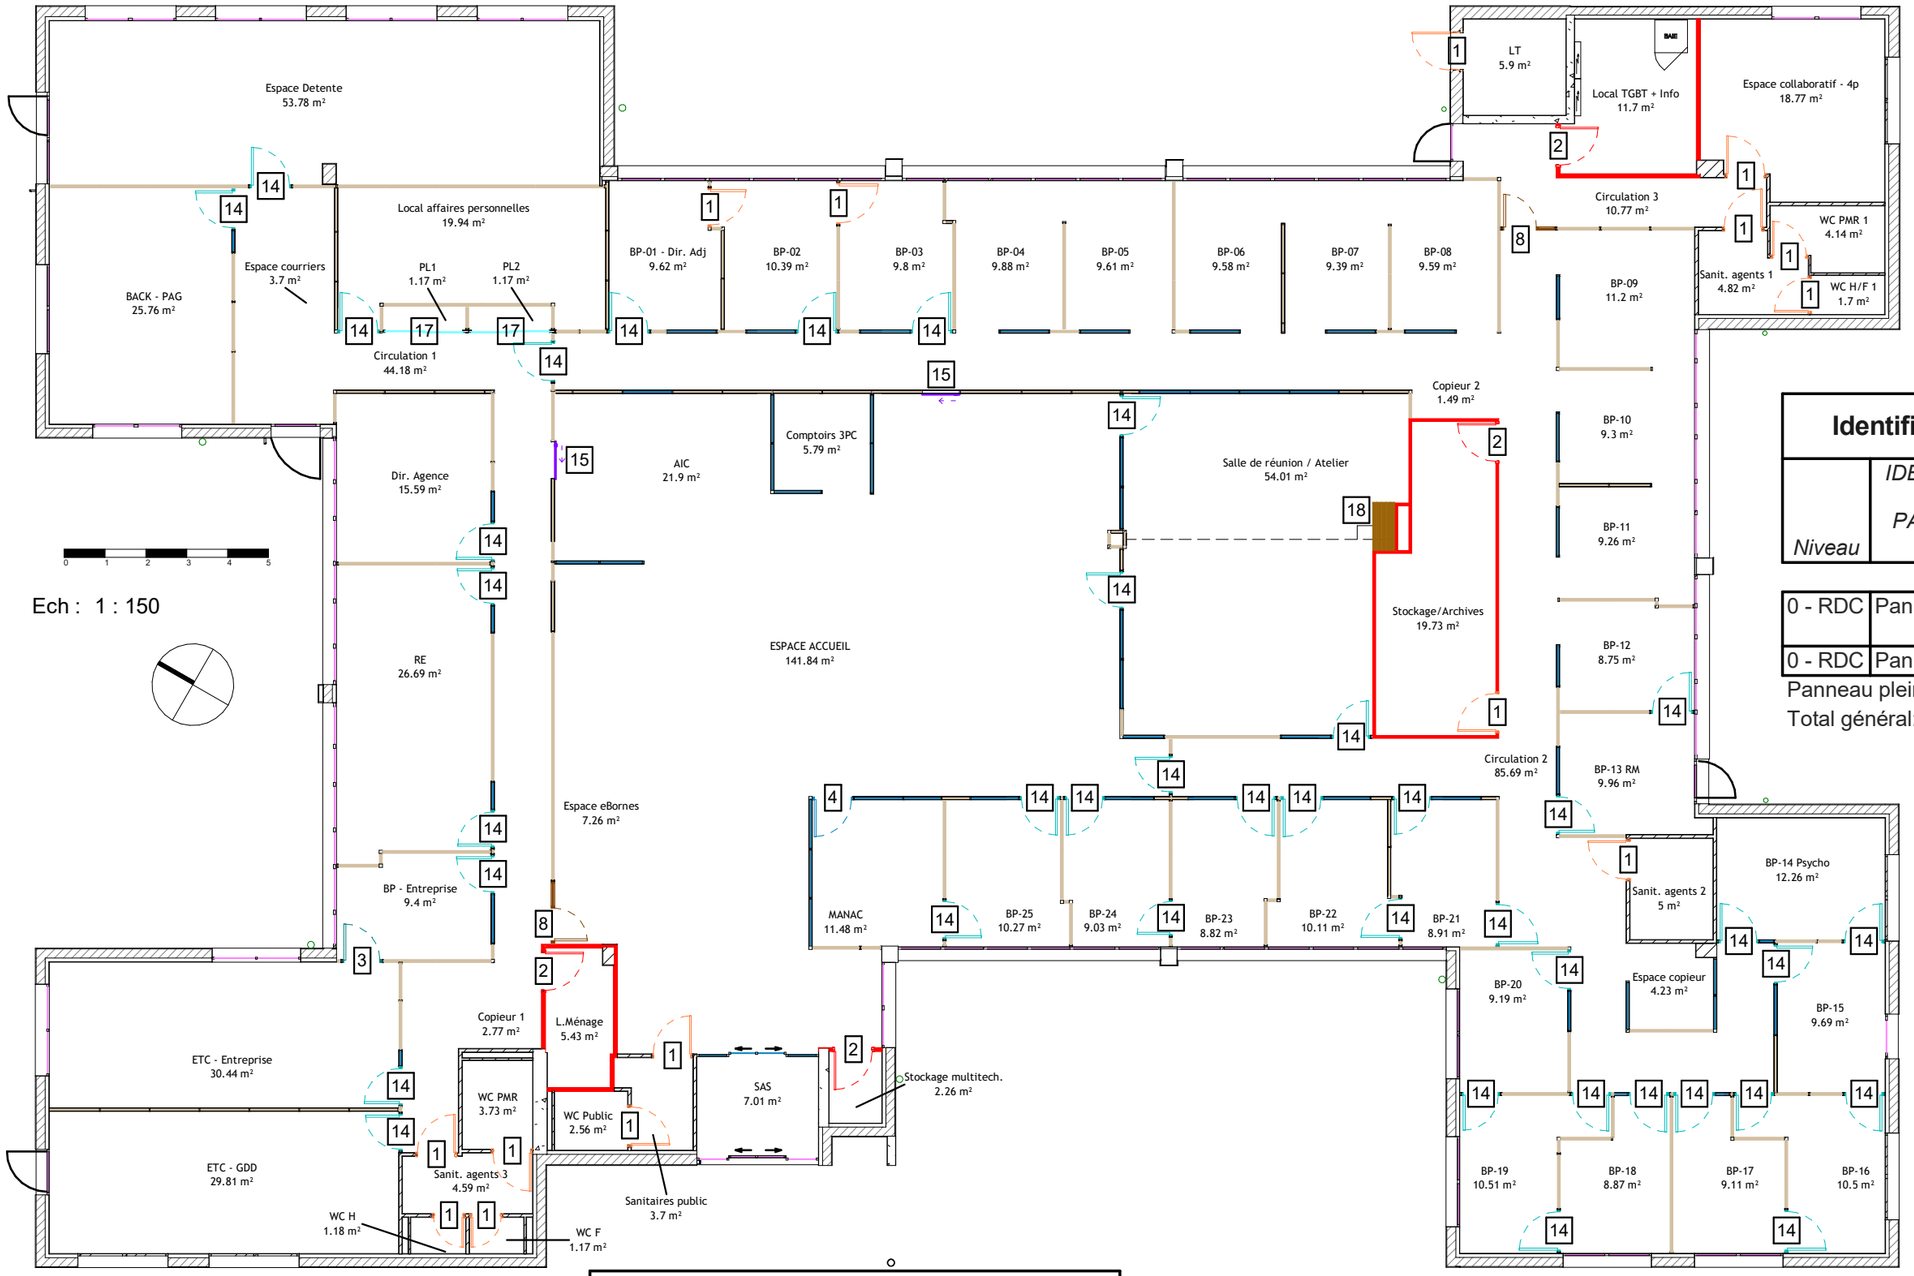


Ech : 1 : 150

Identification de Murs

Niveaux	ID	Type	Surface
0 - RDC	Plâtre	Int. Cloison de 72/48	27.41 m²
0 - RDC	Plâtre	Int. Cloison de 98/72	101.65 m²
Plâtre: 30			129.05 m²
0 - RDC	Plâtre - CF	Int. Cloison de 72/48	64.64 m²
0 - RDC	Plâtre - CF	Int. Cloison de 98/72	54.84 m²
Plâtre - CF: 18			119.47 m²

Identification de Panneau de Mur-Rideau Int.

Niveau	IDENTIFIANT DES PANNEAUX MR	Type	Surface
0 - RDC	Panneau plein	Epaisseur 7cm - Mélaminé blanc 1.3cm	489.86 m²
0 - RDC	Panneau plein	Panneau bois	27.98 m²
Panneau plein: 289			517.84 m²
Total général: 289			517.84 m²

LEGENDE DE MURS

- Plâtre
- Plâtre - CF
- Panneau Plein
- Panneau vitré intérieur
- Panneau Stratifié
- Panneau Plein
- Panneau Plein
- Panneau vitré intérieur
- Panneau vitré intérieur
- Panneau vitré intérieur
- Panneau vitré intérieur

Identification de Portes

Niveau	ID	Type	Nombre
0 - RDC	1	70x204cm	2
0 - RDC	1	80x204cm	2
0 - RDC	1	90x204cm	8
0 - RDC	1	930 x 2040 mm	1
0 - RDC	1	porte pleine simple blanche	2
1: 15			

Identification de Portes

Niveau	ID	Type	Nombre
0 - RDC	2	90x204cm	4
2: 4			
0 - RDC	3	porte pleine simple blanche	1
3: 1			
0 - RDC	4	Simple vitrée	1
4: 1			

Identification de Portes

Niveau	ID	Type	Nombre
0 - RDC	8	Avec imposte	2
8: 2			
0 - RDC	14	90x204cm	1
0 - RDC	14	porte pleine simple avec imposte	30
0 - RDC	14	porte pleine simple blanche	9
14: 40			

Identification de Portes

Niveau	ID	Type	Nombre
0 - RDC	15	porte_coulissante_mur rideaux	2
15: 2			
0 - RDC	17	Placard coulissante - 2 panneaux	2
17: 2			
0 - RDC	18	Porte accordéon	1
18: 1			
Total général: 68			

RÉPUBLIQUE FRANÇAISE
Liberté Égalité Fraternité

France Travail

Maître d'ouvrage
87 Rue Nuyens
33 000 BORDEAUX
Tel : 05 56 43 60 83
Fax : 05 56 43 60 66

Site de France Travail
BOUCAU
Impasse des Lilas
64340 BOUCAU

Identifications - RDC

Projet : Etat des Lieux	Dessiné par : XBE	Ech. : Comme indiqué	Date : 08/10/2025	Phase : EDL