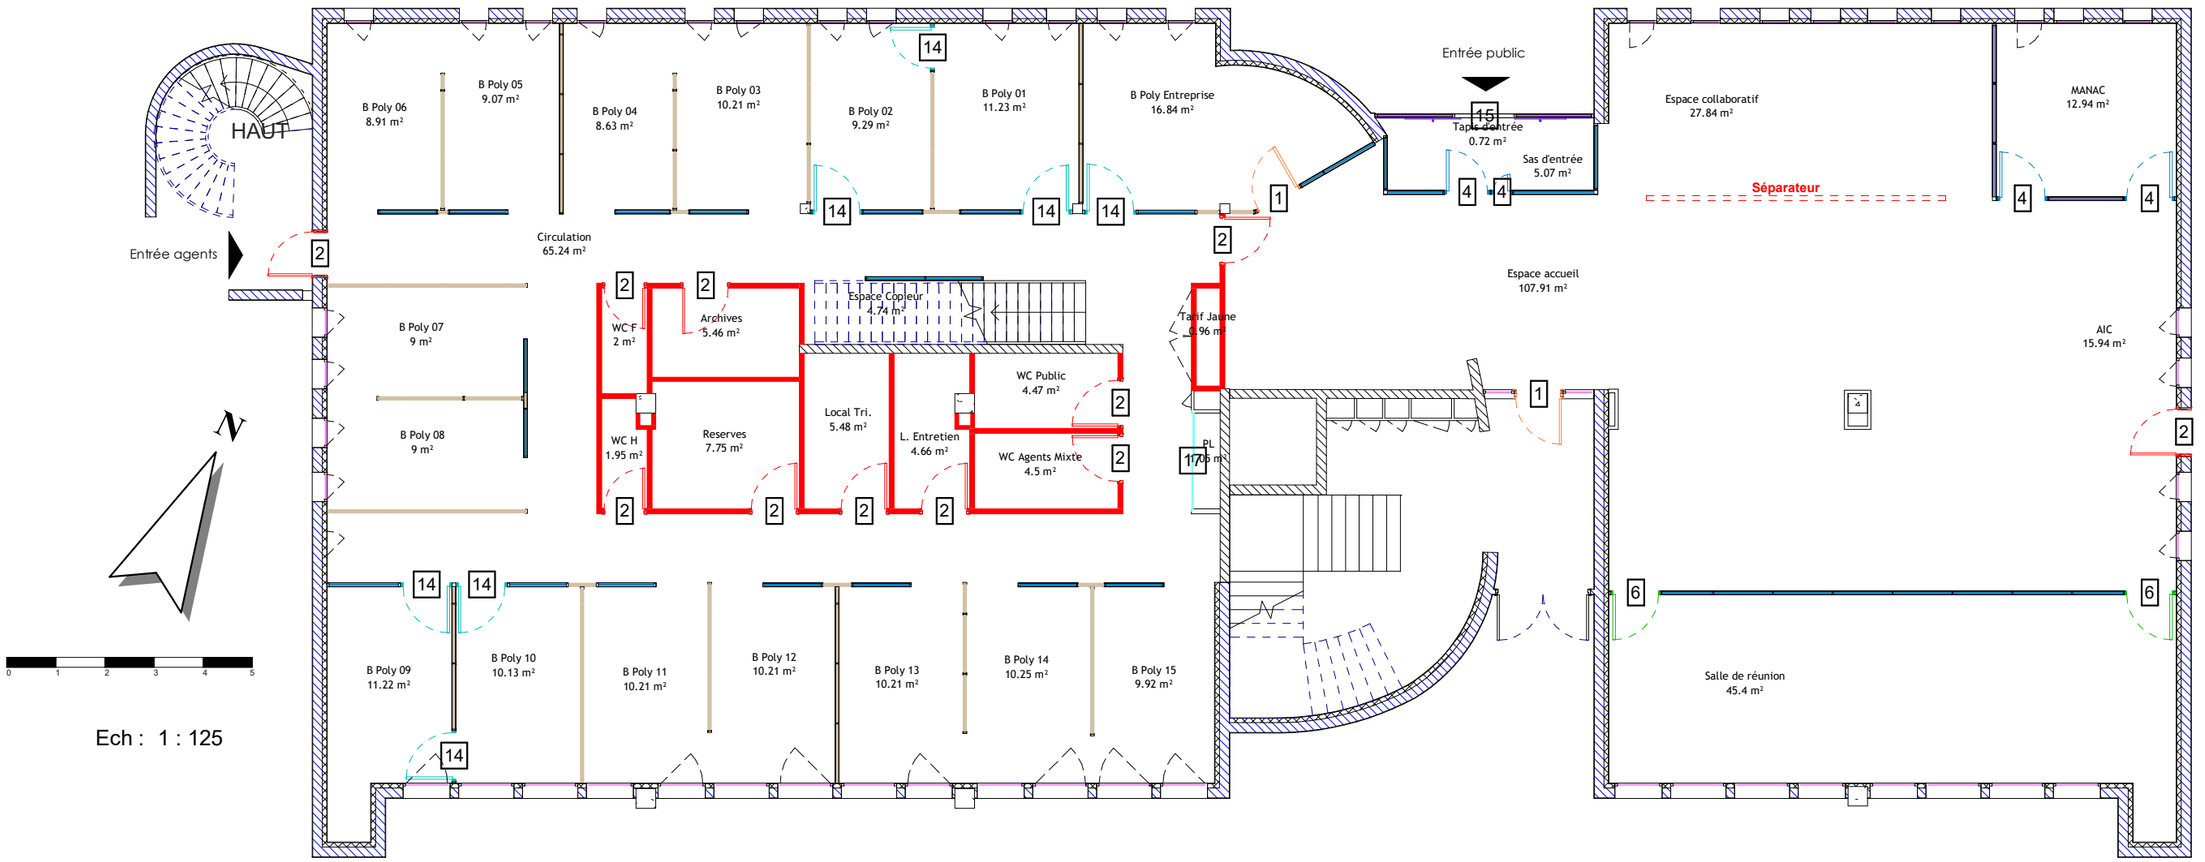


LEGENDE DE MURS

- Plâtre
- Plâtre - CF
- Panneau Plein
- Panneau vitré intérieur
- Panneau Stratifié
- Panneau vitré intérieur sur allège
- Panneau plein - Acoustique
- Panneau vitré intérieur - Acoustique
- Panneau stratifié - Acoustique
- Panneau vitré intérieur sur allège - Acoustique
- Panneau vitré extérieur

Identification de Murs

Niveaux	ID	Type	Surface
0 - RDC	Plâtre	Cloison plâtre 5cm	2.11 m²
0 - RDC	Plâtre	Cloison plâtre 7cm	1.34 m²
0 - RDC	Plâtre	Cloison plâtre 10cm	1.34 m²
1 - R+1	Plâtre	Cloison plâtre 7cm	1.63 m²
1 - R+1	Plâtre	Cloison plâtre 10cm	7.94 m²
Plâtre: 6			14.34 m²
0 - RDC	Plâtre - CF	Cloison plâtre 8 cm	11.85 m²
0 - RDC	Plâtre - CF	Cloison plâtre 10cm	97.47 m²
1 - R+1	Plâtre - CF	Cloison plâtre 5cm	4.6 m²
1 - R+1	Plâtre - CF	Cloison plâtre 7cm	16.54 m²
1 - R+1	Plâtre - CF	Cloison plâtre 8 cm	1.37 m²
1 - R+1	Plâtre - CF	Cloison plâtre 10cm	140.03 m²
Plâtre - CF: 54			271.85 m²

Identification de Portes

Niveau	ID	IDENTIFIANT DE LA PORTE	Nombre
0 - RDC	1	Porte pleine	2
1 - R+1	1	Porte pleine	1
1: 3			
0 - RDC	2	Porte pleine coupe- feu	11
1 - R+1	2	Porte pleine coupe- feu	12
2: 23			
0 - RDC	4	Porte Vitrée	4
4: 4			
0 - RDC	6	Porte oculus	2
6: 2			
0 - RDC	14	Porte pleine + Imposte	7
1 - R+1	14	Porte pleine + Imposte	18
14: 25			
0 - RDC	15	Porte Coulissante	1
15: 1			
0 - RDC	17	Porte Coulissante Placard	1
17: 1			
Total général: 59			

Identification de Panneau de Mur-Rideau Int.

Niveau	IDENTIFIANT DES PANNEAUX MR	Type	Surface
0 - RDC	Panneau plein	Epaisseur 7cm - Mélaminé blanc 1.3cm	89.23 m²
1 - R+1	Panneau plein	Epaisseur 7cm - Mélaminé blanc 1.3cm	158.46 m²
Panneau plein: 122			247.69 m²
Total général: 122			247.69 m²

RÉPUBLIQUE FRANÇAISE
Liberté
Égalité
Fraternité


France Travail

Maître d'ouvrage
87 Rue Nuyens
33 000 BORDEAUX
Tel : 05 56 43 60 83
Fax : 05 56 43 60 66

Site de France Travail
LONS
2 Rue Pierre-Gilles de Gennes
64 140 LONS

Identifications - RDC

Projet : EDL	Dessiné par : XBE	Ech. : Comme indiqué	Date : 06/11/2025	Phase : EDL

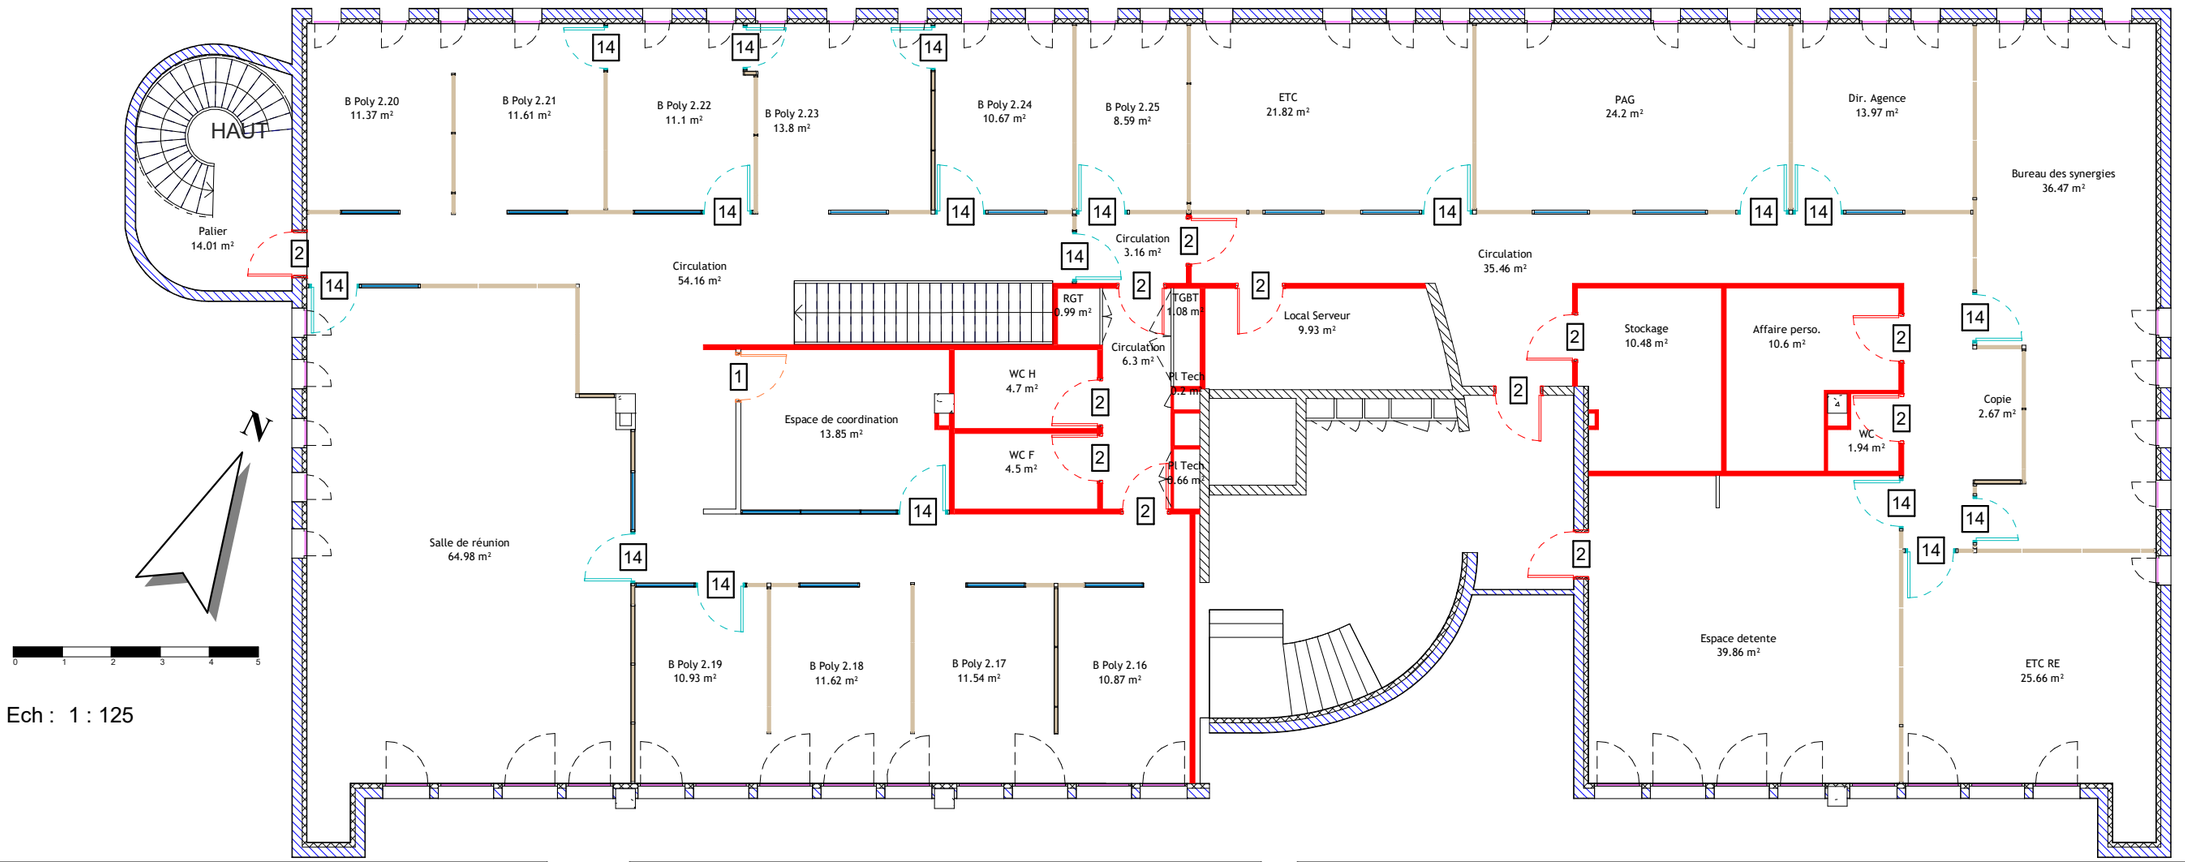

Ech : 1 : 125

Identification de Murs

Niveaux	ID	Type	Surface
0 - RDC	Plâtre	Cloison plâtre 5cm	2.11 m²
0 - RDC	Plâtre	Cloison plâtre 7cm	1.34 m²
0 - RDC	Plâtre	Cloison plâtre 10cm	1.34 m²
1 - R+1	Plâtre	Cloison plâtre 7cm	1.63 m²
1 - R+1	Plâtre	Cloison plâtre 10cm	7.94 m²
Plâtre: 6			14.34 m²
0 - RDC	Plâtre - CF	Cloison plâtre 8 cm	11.85 m²
0 - RDC	Plâtre - CF	Cloison plâtre 10cm	97.47 m²
1 - R+1	Plâtre - CF	Cloison plâtre 5cm	4.6 m²
1 - R+1	Plâtre - CF	Cloison plâtre 7cm	16.54 m²
1 - R+1	Plâtre - CF	Cloison plâtre 8 cm	1.37 m²
1 - R+1	Plâtre - CF	Cloison plâtre 10cm	140.03 m²
Plâtre - CF: 54			271.85 m²

Identification de Portes

Niveau	ID	IDENTIFIANT DE LA PORTE	Nombre
0 - RDC	1	Porte pleine	2
1 - R+1	1	Porte pleine	1
1: 3			
0 - RDC	2	Porte pleine coupe- feu	11
1 - R+1	2	Porte pleine coupe- feu	12
2: 23			
0 - RDC	4	Porte Vitrée	4
4: 4			
0 - RDC	6	Porte oculus	2
6: 2			
0 - RDC	14	Porte pleine + Imposte	7
1 - R+1	14	Porte pleine + Imposte	18
14: 25			
0 - RDC	15	Porte Coulissante	1
15: 1			
0 - RDC	17	Porte Coulissante Placard	1
17: 1			
Total général: 59			

Identification de Panneau de Mur-Rideau Int.

Niveau	IDENTIFIANT DES PANNEAUX MR	Type	Surface
0 - RDC	Panneau plein	Epaisseur 7cm - Mélaminé blanc 1.3cm	89.23 m²
1 - R+1	Panneau plein	Epaisseur 7cm - Mélaminé blanc 1.3cm	158.46 m²
Panneau plein: 122			247.69 m²
Total général: 122			247.69 m²

LEGENDE DE MURS

- Plâtre
- Plâtre - CF
- Panneau Plein
- Panneau vitré intérieur
- Panneau Stratifié
- Panneau vitré intérieur sur allège
- Panneau plein - Acoustique
- Panneau vitré intérieur - Acoustique
- Panneau stratifié - Acoustique
- Panneau vitré intérieur sur allège - Acoustique
- Panneau vitré extérieur

RÉPUBLIQUE FRANÇAISE
Liberté
Égalité
Fraternité

France Travail

Maître d'ouvrage
87 Rue Nuyens
33 000 BORDEAUX
Tel : 05 56 43 60 83
Fax : 05 56 43 60 66

Site de France Travail
LONS
2 Rue Pierre-Gilles de Gennes
64 140 LONS

Identifications - R+1

Projet : EDL	Dessiné par : XBE	Ech. : Comme indiqué	Date : 06/11/2025	Phase : EDL