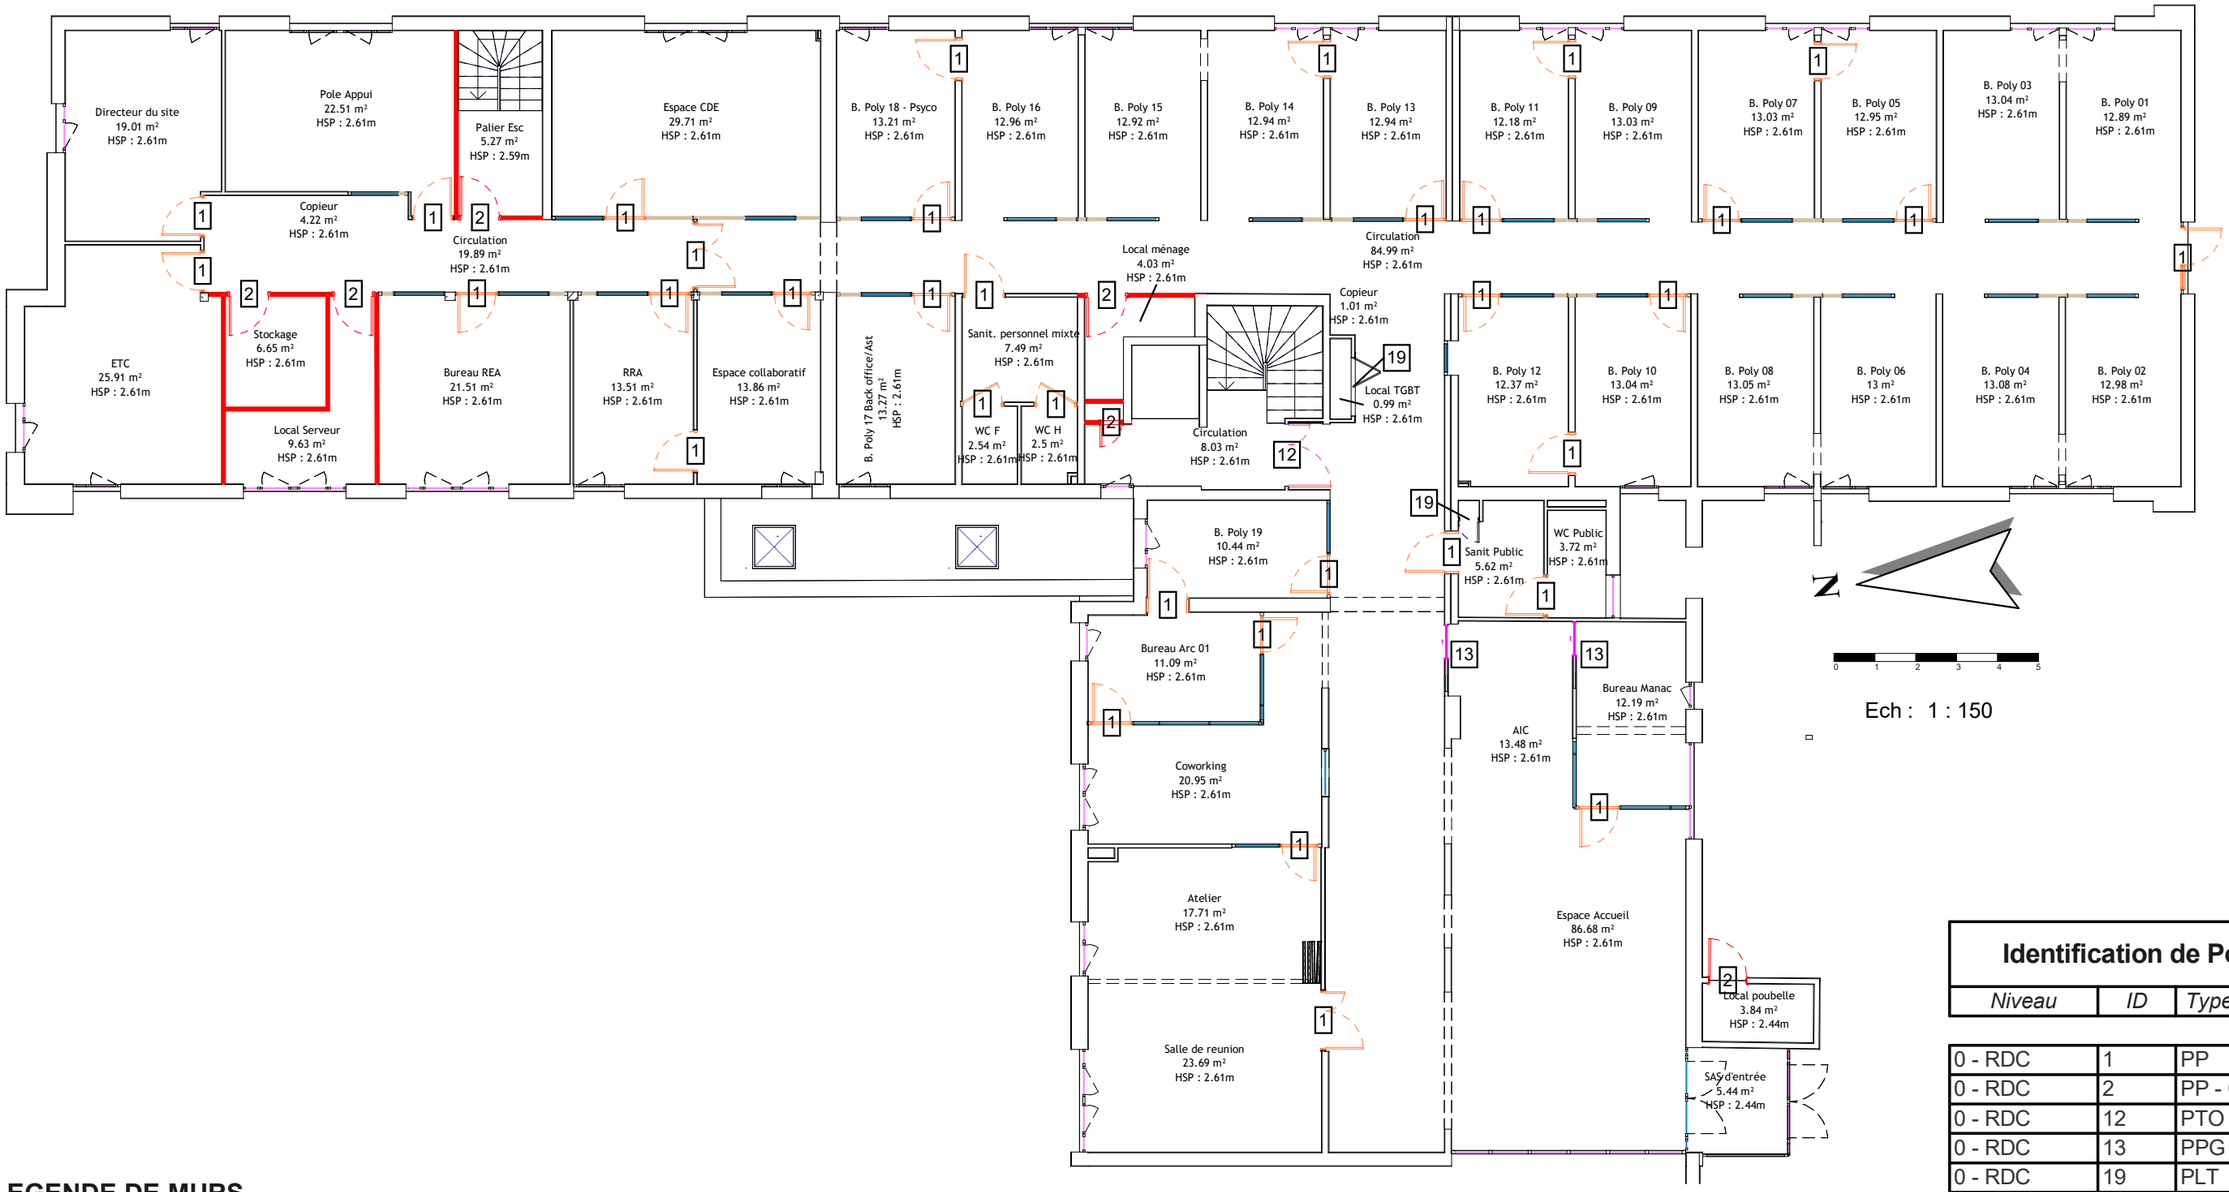



Ech : 1 : 150

## LEGENDE DE MURS

- Plâtre
- Plâtre - CF
- Panneau Plein
- Panneau vitré intérieur
- Panneau Stratifié
- Panneau vitré intérieur sur allège
- Panneau plein - Acoustique
- Panneau vitré intérieur - Acoustique
- Panneau stratifié - Acoustique
- Panneau vitré intérieur sur allège - Acoustique
- Panneau vitré extérieur

### Identification de Portes - RDC

| Niveau | ID | Type de porte | Nombre |
|---|---|---|---|
| 0 - RDC | 1 | PP | 35 |
| 0 - RDC | 2 | PP - CF | 6 |
| 0 - RDC | 12 | PTO – CF | 1 |
| 0 - RDC | 13 | PPG | 2 |
| 0 - RDC | 19 | PLT | 2 |

Total général: 46

### Identification de Murs - RDC

| Niveaux | ID | Type | Nombre |
|---|---|---|---|
| 0 - RDC | Plâtre | Int. mur 9.5 | 1 |
| 0 - RDC | Plâtre | Int. mur 10 | 12 |
| 0 - RDC | Plâtre | Int. mur 10.5 | 2 |
| 0 - RDC | Plâtre | Int. mur 11 | 4 |
| 0 - RDC | Plâtre - CF | Int. mur 9.5 | 1 |
| 0 - RDC | Plâtre - CF | Int. mur 10 | 9 |

### Identification de Panneau de Mur-Rideau Int. - RDC

| Niveau | IDENTIFIANT DES PANNEAUX MR | Type | Nombre |
|---|---|---|---|
| 0 - RDC | Panneau plein | Epaisseur 7.8cm - Mélaminé blanc 1.3cm | 36 |
| 0 - RDC | Panneau vitré extérieur | Vitrage extérieur | 147 |
| 0 - RDC | Panneau vitré intérieur | Vitrage intérieur | 43 |

Total général: 226

RÉPUBLIQUE FRANÇAISE
Liberté
Égalité
Fraternité


France Travail

**Maître d'ouvrage**
**87 Rue Nuyens**
**33 000 BORDEAUX**
**Tel : 05 56 43 60 83**
**Fax : 05 56 43 60 66**

**Site de France Travail**
**APE MOURENX**
**Avenue pierre anglot**
**64150 Mourenx**

# Identifications - RDC

**Projet : Etat des lieux** | **Dessiné par : RSA** | **Ech. : Comme indiqué** | **Date : 22/12/2020** | **Phase : EDL**

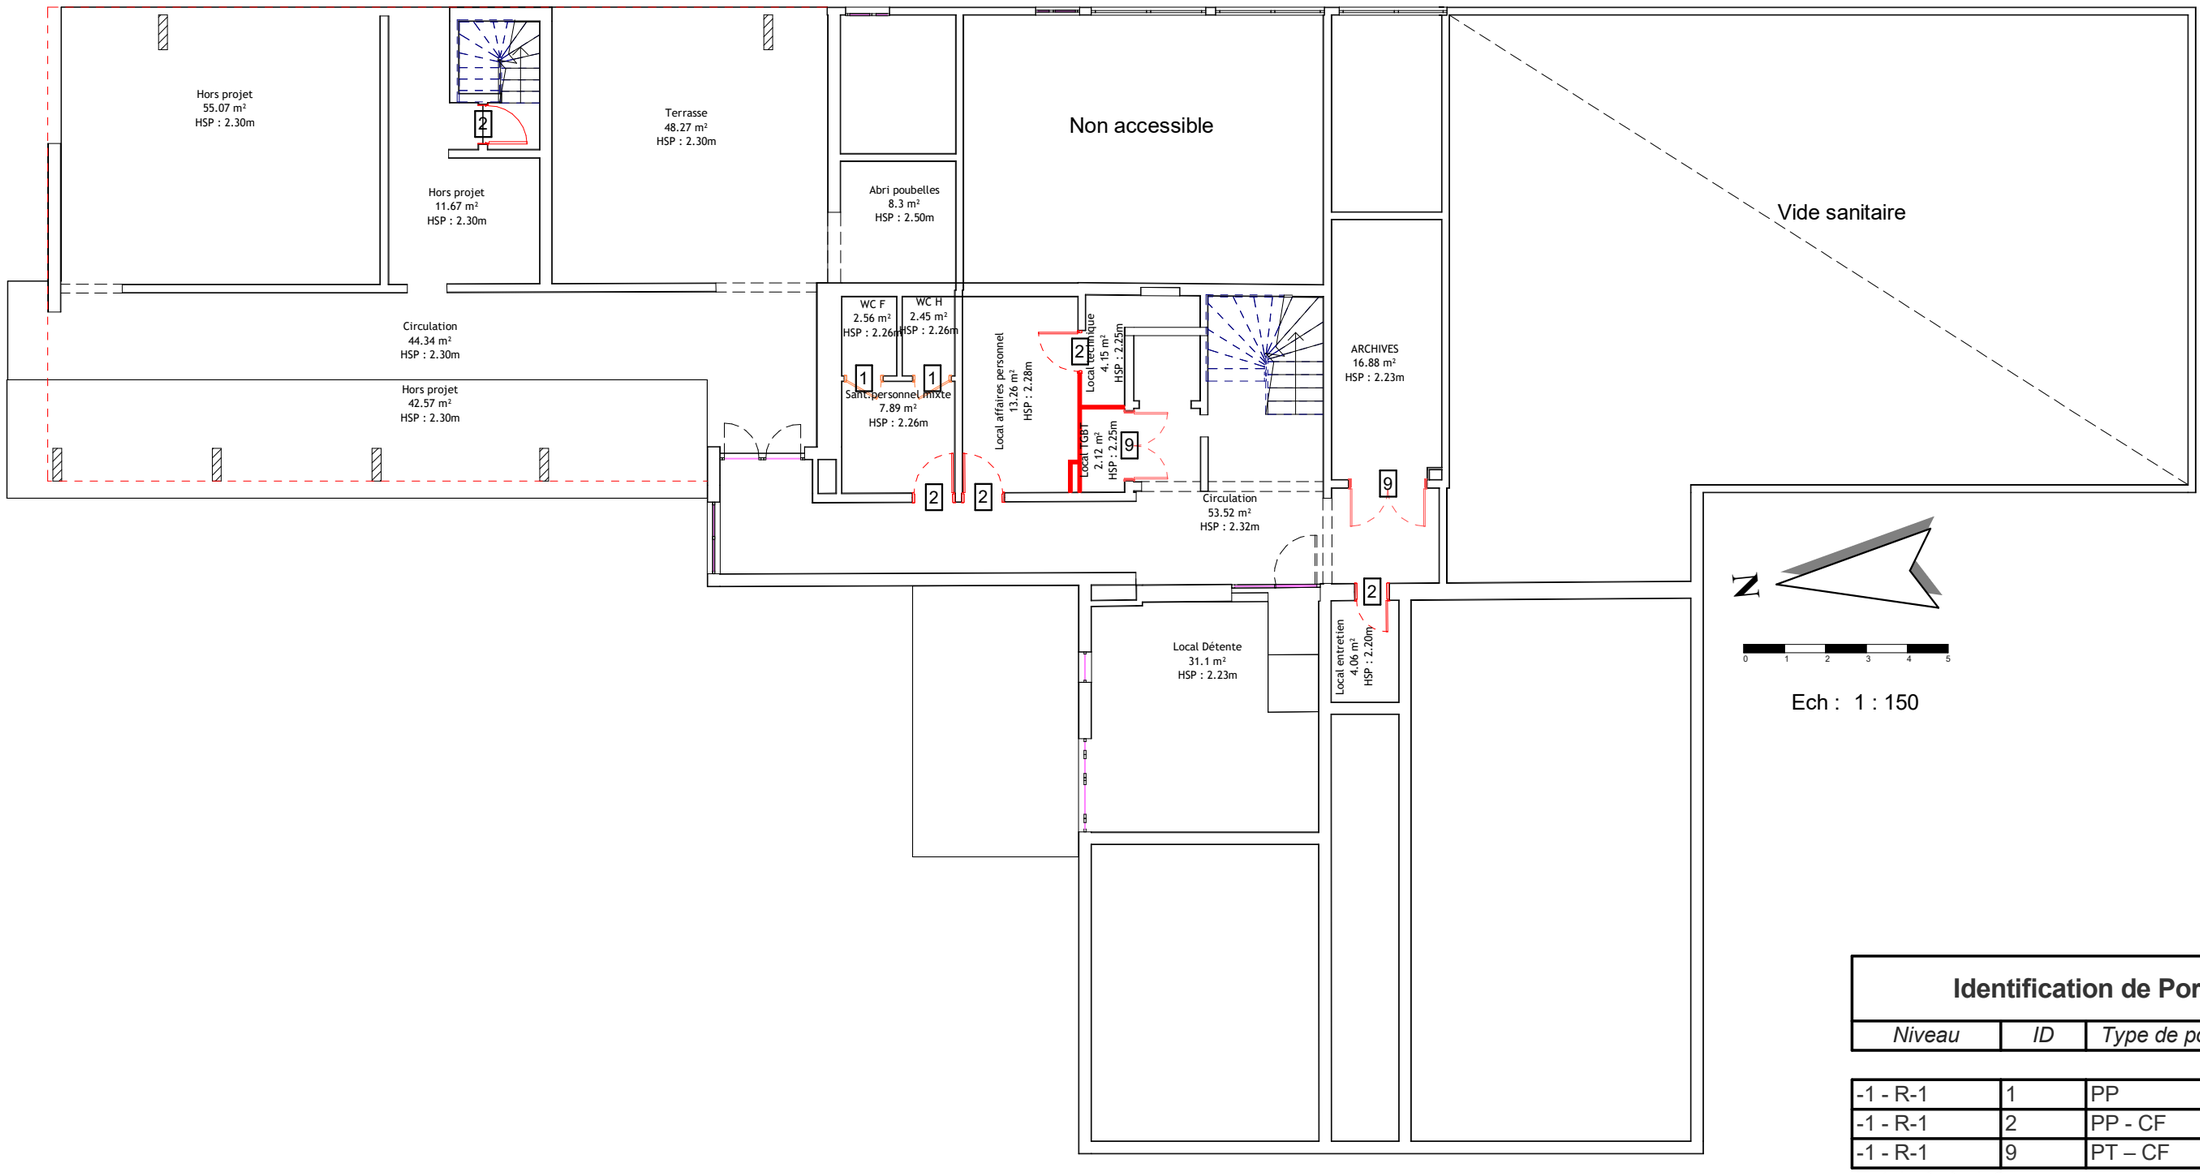


## Identification de Portes - R-1

| Niveau | ID | Type de porte | Nombre |
|---|---|---|---|
| -1 - R-1 | 1 | PP | 2 |
| -1 - R-1 | 2 | PP - CF | 5 |
| -1 - R-1 | 9 | PT – CF | 2 |

Total général: 9

## LEGENDE DE MURS

- Plâtre
- Plâtre - CF
- Panneau Plein
- Panneau vitré intérieur
- Panneau Stratifié
- Panneau vitré intérieur sur allège
- Panneau plein - Acoustique
- Panneau vitré intérieur - Acoustique
- Panneau stratifié - Acoustique
- Panneau vitré intérieur sur allège - Acoustique
- Panneau vitré extérieur

## Identification de Murs - R-1

| Niveaux | ID | Type | Nombre |
|---|---|---|---|
| 0 - RDC | Plâtre | Int. mur 9.5 | 1 |
| 0 - RDC | Plâtre | Int. mur 10 | 12 |
| 0 - RDC | Plâtre | Int. mur 10.5 | 2 |
| 0 - RDC | Plâtre | Int. mur 11 | 4 |
| 0 - RDC | Plâtre - CF | Int. mur 9.5 | 1 |
| 0 - RDC | Plâtre - CF | Int. mur 10 | 9 |

## *Identification de Panneau de Mur-Rideau Int. - R-1*

| Niveau | IDENTIFIANT DES PANNEAUX MR | Type | Nombre |
|---|---|---|---|
| -1 - SS | Panneau vitré extérieur | Panneau porte beige 4 cm | 1 |
| -1 - SS | Panneau vitré extérieur | Vitrage extérieur | 19 |
| -1 - SS | Panneau vitré extérieur | Vitrage intérieur | 1 |

Total général: 21

RÉPUBLIQUE FRANÇAISE
*Liberté Égalité Fraternité*

France Travail

**Maître d'ouvrage**
**87 Rue Nuyens**
**33 000 BORDEAUX**
**Tel : 05 56 43 60 83**
**Fax : 05 56 43 60 66**

**Site de France Travail**
**APE MOURENX**
**Avenue pierre anglot**
**64150 Mourenx**

# Identifications - R-1

**Projet : Etat des lieux** | **Dessiné par : RSA** | **Ech. : Comme indiqué** | **Date : 22/12/2020** | **Phase : EDL**