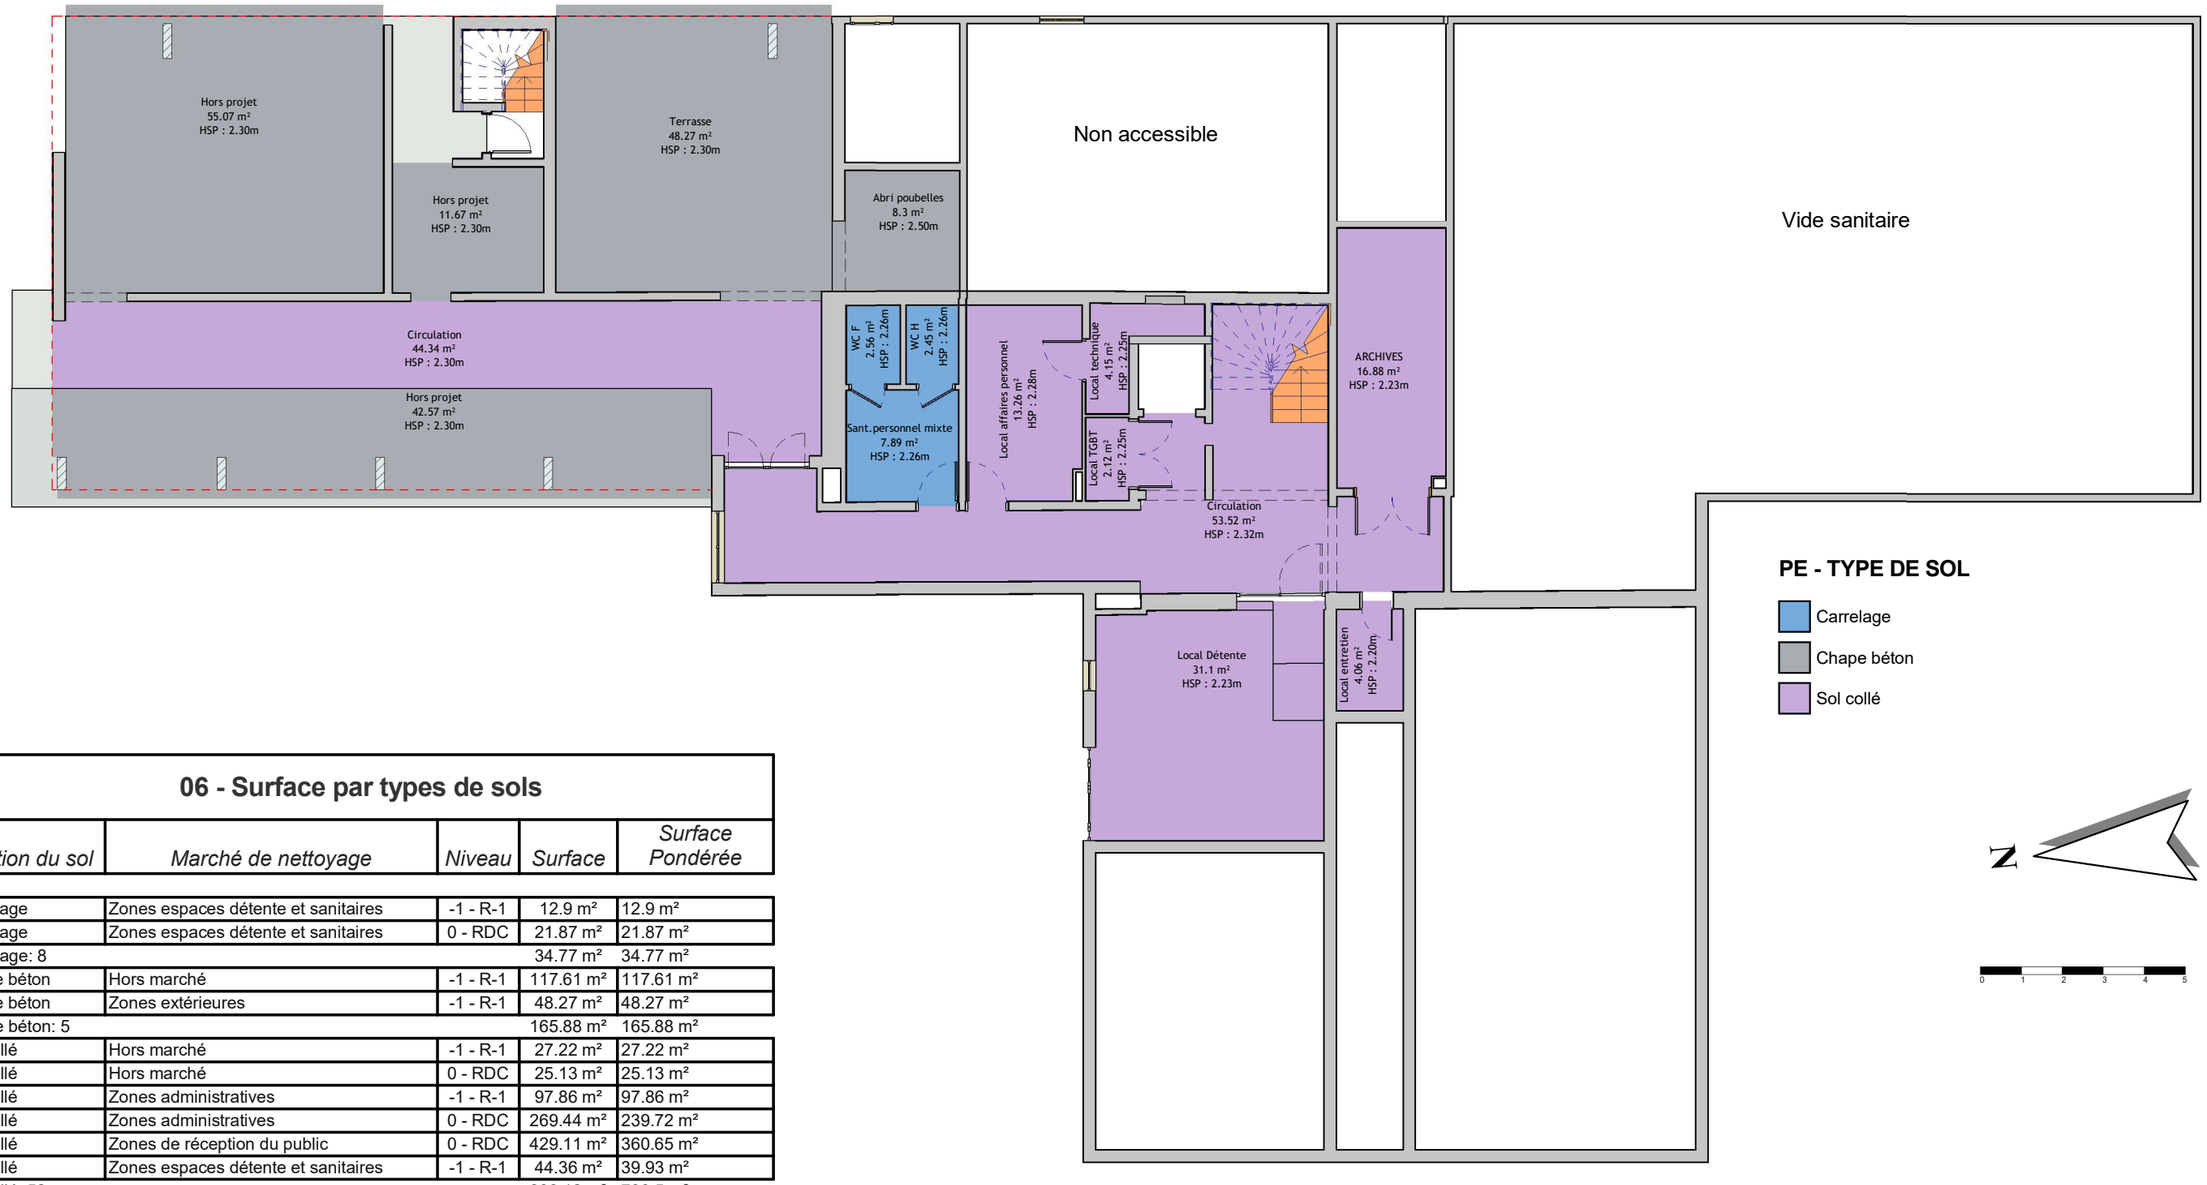


06 - Surface par types de sols

Finition du sol	*Marché de nettoyage*	*Niveau*	*Surface*	*Surface Pondérée*
Carrelage	Zones espaces détente et sanitaires	-1 - R-1	12.9 m²	12.9 m²
Carrelage	Zones espaces détente et sanitaires	0 - RDC	21.87 m²	21.87 m²
Carrelage: 8			34.77 m²	34.77 m²
Chape béton	Hors marché	-1 - R-1	117.61 m²	117.61 m²
Chape béton	Zones extérieures	-1 - R-1	48.27 m²	48.27 m²
Chape béton: 5			165.88 m²	165.88 m²
Sol collé	Hors marché	-1 - R-1	27.22 m²	27.22 m²
Sol collé	Hors marché	0 - RDC	25.13 m²	25.13 m²
Sol collé	Zones administratives	-1 - R-1	97.86 m²	97.86 m²
Sol collé	Zones administratives	0 - RDC	269.44 m²	239.72 m²
Sol collé	Zones de réception du public	0 - RDC	429.11 m²	360.65 m²
Sol collé	Zones espaces détente et sanitaires	-1 - R-1	44.36 m²	39.93 m²
Sol collé: 52			893.12 m²	790.5 m²
Tapis brosse	Zones de réception du public	0 - RDC	5.44 m²	5.44 m²
Tapis brosse: 1			5.44 m²	5.44 m²
Total général			1099.21 m²	996.58 m²

RÉPUBLIQUE FRANÇAISE
Liberté Égalité Fraternité

France Travail

Maître d'ouvrage
87 Rue Nuyens
33 000 BORDEAUX
Tel : 05 56 43 60 83
Fax : 05 56 43 60 66

Site de France Travail
APE MOURENX
Avenue pierre anglot
64150 Mourenx

R-1 - Types de sols

Projet : Etat des lieux	Dessiné par : RSA	Ech. : 1 : 150	Date : 22/12/2020	Phase : EDL



06 - Surface par types de sols

Finition du sol	*Marché de nettoyage*	*Niveau*	*Surface*	*Surface Pondérée*
Carrelage	Zones espaces détente et sanitaires	-1 - R-1	12.9 m²	12.9 m²
Carrelage	Zones espaces détente et sanitaires	0 - RDC	21.87 m²	21.87 m²
Carrelage: 8			34.77 m²	34.77 m²
Chape béton	Hors marché	-1 - R-1	117.61 m²	117.61 m²
Chape béton	Zones extérieures	-1 - R-1	48.27 m²	48.27 m²
Chape béton: 5			165.88 m²	165.88 m²
Sol collé	Hors marché	-1 - R-1	27.22 m²	27.22 m²
Sol collé	Hors marché	0 - RDC	25.13 m²	25.13 m²
Sol collé	Zones administratives	-1 - R-1	97.86 m²	97.86 m²
Sol collé	Zones administratives	0 - RDC	269.44 m²	239.72 m²
Sol collé	Zones de réception du public	0 - RDC	429.11 m²	360.65 m²
Sol collé	Zones espaces détente et sanitaires	-1 - R-1	44.36 m²	39.93 m²
Sol collé: 52			893.12 m²	790.5 m²
Tapis brosse	Zones de réception du public	0 - RDC	5.44 m²	5.44 m²
Tapis brosse: 1			5.44 m²	5.44 m²
Total général			1099.21 m²	996.58 m²

RÉPUBLIQUE FRANÇAISE
Liberté Égalité Fraternité

France Travail

Maître d'ouvrage
87 Rue Nuyens
33 000 BORDEAUX
Tel : 05 56 43 60 83
Fax : 05 56 43 60 66

Site de France Travail
APE MOURENX
Avenue pierre anglot
64150 Mourenx

RDC - Type de sols

Projet : Etat des lieux	Dessiné par : RSA	Ech. : 1 : 150	Date : 22/12/2020	Phase : EDL