

Ech : 1 : 125

LEGENDE DE MURS

- Plâtre
- Plâtre - CF
- Panneau Plein
- Panneau vitré intérieur
- Panneau Stratifié
- Panneau vitré intérieur sur allège
- Panneau plein - Acoustique
- Panneau vitré intérieur - Acoustique
- Panneau stratifié - Acoustique
- Panneau vitré intérieur sur allège - Acoustique
- Panneau vitré extérieur

Identification de Portes

Niveau	ID	IDENTIFIANT DE LA PORTE	Nombre
0 - RDC	1	Porte pleine	1
1 - R+1 dépendance	1	Porte pleine	1
1 - R+1	1	Porte pleine	2
1: 4			
0 - RDC	2	Porte pleine coupe- feu	13
1 - R+1 dépendance	2	Porte pleine coupe- feu	1
1 - R+1	2	Porte pleine coupe- feu	3
2: 17			
0 - RDC	4	Porte Vitrée	1
4: 1			
1 - R+1	8	Porte tierce	1
8: 1			
0 - RDC	9	Porte tierce coupe-feu	1
9: 1			
0 - RDC	13	Porte pleine à galandage	3
13: 3			
0 - RDC	14	Porte pleine + Imposte	10
1 - R+1 dépendance	14	Porte pleine + Imposte	3
1 - R+1	14	Porte pleine + Imposte	3
14: 16			
1 - R+1	19	Placard technique	2
19: 2			
Total général: 45			

Identification de Murs

Niveaux	ID	Type	Surface
1 - R+1 dépendance	Plâtre	Cloison plâtre 7cm	19.8 m²
1 - R+1	Plâtre	Cloison plâtre 7cm	24.55 m²
Plâtre: 12			44.35 m²
0 - RDC	Plâtre - CF	Cloison plâtre 7cm	46.7 m²
0 - RDC	Plâtre - CF	Cloison plâtre 8cm	1.64 m²

Identification de Murs

Niveaux	ID	Type	Surface
0 - RDC	Plâtre - CF	Cloison plâtre 10cm	50.31 m²
1 - R+1	Plâtre - CF	Cloison plâtre 5cm	4.21 m²
1 - R+1	Plâtre - CF	Cloison plâtre 7cm	10.87 m²
1 - R+1	Plâtre - CF	Cloison plâtre 10cm	36.37 m²
Plâtre - CF: 31			150.1 m²

Identification de Panneau de Mur-Rideau Int.

Niveau	IDENTIFIANT DES PANNEAUX MR	Type	Surface
0 - RDC	Panneau plein	Epaisseur 7cm - Mélaminé blanc 1.3cm	77.25 m²
0 - RDC	Panneau plein	Epaisseur 7cm - Stratifié bois 1.3cm	29.42 m²
1 - R+1	Panneau plein	Epaisseur 7cm - Mélaminé blanc 1.3cm	60.48 m²
Panneau plein: 75			167.14 m²
Total général: 75			167.14 m²

RÉPUBLIQUE FRANÇAISE
Liberté
Égalité
Fraternité


France Travail

Maître d'ouvrage
87 Rue Nuyens
33 000 BORDEAUX
Tel : 05 56 43 60 83
Fax : 05 56 43 60 66

Site de France Travail
OLORON SAINTE MARIE
RUE DU GOUVERNEUR GENERAL BORDES
64 400 OLORON SAINTE MARIE

Identifications - RDC

Projet : Etat des lieux | **Dessiné par : XBE** | **Ech. : Comme indiqué** | **Date : 05/05/2026** | **Phase : EDL**

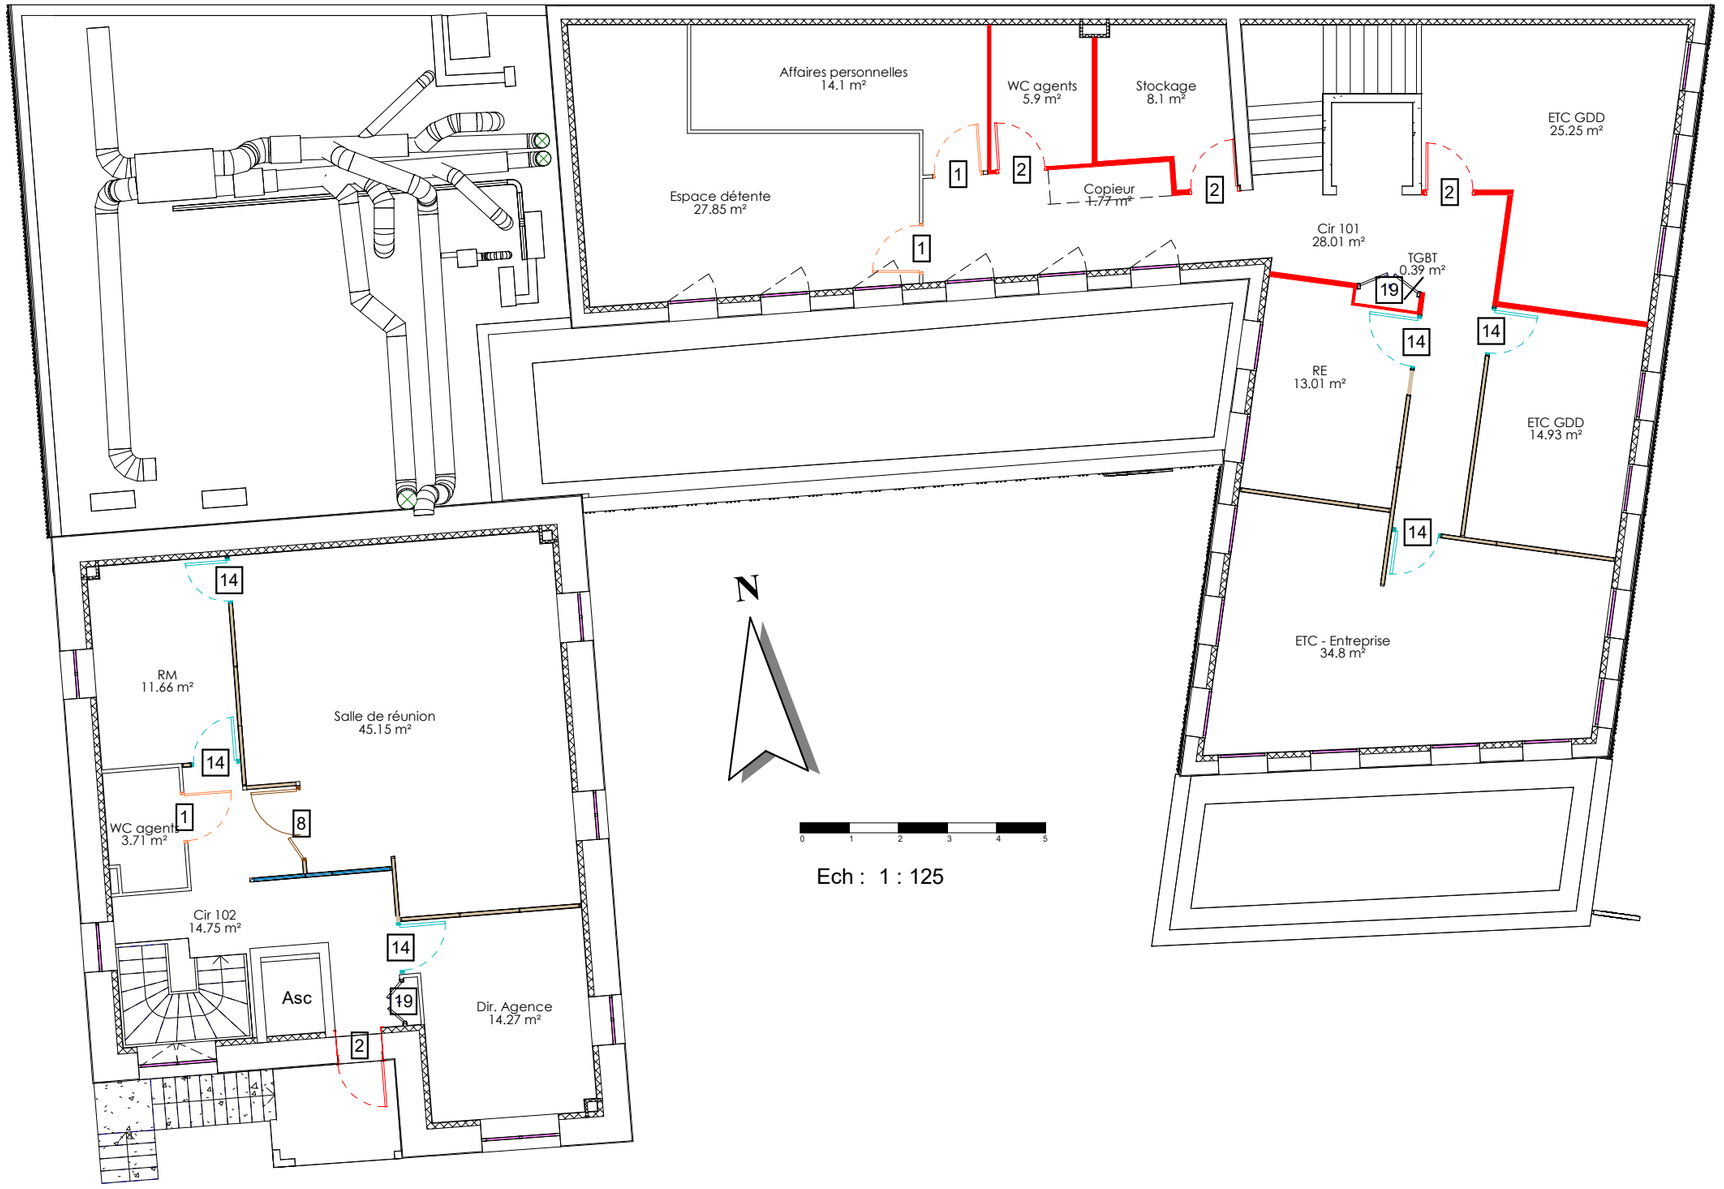

LEGENDE DE MURS

- Plâtre
- Plâtre - CF
- Panneau Plein
- Panneau vitré intérieur
- Panneau Stratifié
- Panneau vitré intérieur sur allège
- Panneau plein - Acoustique
- Panneau vitré intérieur - Acoustique
- Panneau stratifié - Acoustique
- Panneau vitré intérieur sur allège - Acoustique
- Panneau vitré extérieur

Identification de Portes

Niveau	*ID*	*IDENTIFIANT DE LA PORTE*	*Nombre*
0 - RDC	1	Porte pleine	1
1 - R+1 dépendance	1	Porte pleine	1
1 - R+1	1	Porte pleine	2
1: 4			
0 - RDC	2	Porte pleine coupe- feu	13
1 - R+1 dépendance	2	Porte pleine coupe- feu	1
1 - R+1	2	Porte pleine coupe- feu	3
2: 17			
0 - RDC	4	Porte Vitrée	1
4: 1			
1 - R+1	8	Porte tierce	1
8: 1			
0 - RDC	9	Porte tierce coupe-feu	1
9: 1			
0 - RDC	13	Porte pleine à galandage	3
13: 3			
0 - RDC	14	Porte pleine + Imposte	10
1 - R+1 dépendance	14	Porte pleine + Imposte	3
1 - R+1	14	Porte pleine + Imposte	3
14: 16			
1 - R+1	19	Placard technique	2
19: 2			
Total général: 45			

Identification de Murs

Niveaux	*ID*	*Type*	*Surface*
1 - R+1 dépendance	Plâtre	Cloison plâtre 7cm	19.8 m²
1 - R+1	Plâtre	Cloison plâtre 7cm	24.55 m²
Plâtre: 12			44.35 m²
0 - RDC	Plâtre - CF	Cloison plâtre 7cm	46.7 m²
0 - RDC	Plâtre - CF	Cloison plâtre 8cm	1.64 m²

Identification de Murs

Niveaux	*ID*	*Type*	*Surface*
0 - RDC	Plâtre - CF	Cloison plâtre 10cm	50.31 m²
1 - R+1	Plâtre - CF	Cloison plâtre 5cm	4.21 m²
1 - R+1	Plâtre - CF	Cloison plâtre 7cm	10.87 m²
1 - R+1	Plâtre - CF	Cloison plâtre 10cm	36.37 m²
Plâtre - CF: 31			150.1 m²

Identification de Panneau de Mur-Rideau Int.

Niveau	*IDENTIFIANT DES PANNEAUX MR*	*Type*	*Surface*
0 - RDC	Panneau plein	Epaisseur 7cm - Mélaminé blanc 1.3cm	77.25 m²
0 - RDC	Panneau plein	Epaisseur 7cm - Stratifié bois 1.3cm	29.42 m²
1 - R+1	Panneau plein	Epaisseur 7cm - Mélaminé blanc 1.3cm	60.48 m²
Panneau plein: 75			167.14 m²
Total général: 75			167.14 m²

RÉPUBLIQUE FRANÇAISE
Liberté Égalité Fraternité

France Travail

Maître d'ouvrage
87 Rue Nuyens
33 000 BORDEAUX
Tel : 05 56 43 60 83
Fax : 05 56 43 60 66

Site de France Travail
OLORON SAINTE MARIE
RUE DU GOUVERNEUR GENERAL BORDES
64 400 OLORON SAINTE MARIE

Identifications - R+1

Projet : Etat des lieux | **Dessiné par : XBE** | **Ech. : Comme indiqué** | **Date : 05/05/2026** | **Phase : EDL**