Identification de Portes

Niveau	ID	IDENTIFIANT DE LA PORTE	Nombre
RDC	1	Porte pleine	18
R+1	1	Porte pleine	24
R+2	1	Porte pleine	14
1: 56			
RDC	2	Porte pleine coupe- feu	11
R+1	2	Porte pleine coupe- feu	4
R+2	2	Porte pleine coupe- feu	10
2: 25			
RDC	7	Porte oculus coupe- feu	2
R+1	7	Porte oculus coupe- feu	2
7: 4			
RDC	9	Porte tierce coupe-feu	1
3 - Toiture	9	Porte tierce coupe-feu	1
9: 2			
R+1	13	Porte pleine à galandage	2
13: 2			
RDC	16	Porte grille métal	1
R+1	16	Porte grille métal	1
16: 2			
R+2	17	Porte Coulissante Placard	2
17: 2			
RDC	18	Porte Accordéon	1
18: 1			
RDC	19	Placard technique	1
R+1	19	Placard technique	1
R+2	19	Placard technique	1
19: 3			
Total général: 97			

Identification de Panneau de Mur-Rideau Int.


Niveau	IDENTIFIANT DES PANNEAUX MR	Surface
0 - RDC	Panneau plein	140.32 m²
1 - R+1	Panneau plein	195.41 m²
2 - R+2	Panneau plein	88.57 m²
Total général: 221		424.3 m²

Identification de Murs

Niveaux	ID	Surface
RDC	Plâtre	18.37 m²
R+1	Plâtre	52.19 m²
R+2	Plâtre	74.74 m²
Plâtre: 49		145.29 m²
RDC	Plâtre - CF	115.98 m²
R+1	Plâtre - CF	165.34 m²
R+2	Plâtre - CF	231.89 m²
Plâtre - CF: 54		513.21 m²
Total général: 103		658.5 m²

LEGENDE DE MURS

- Plâtre
- Plâtre - CF
- Panneau Plein
- Panneau vitré intérieur
- Panneau Stratifié
- Panneau vitré intérieur sur allège
- Panneau plein - Acoustique
- Panneau vitré intérieur - Acoustique
- Panneau stratifié - Acoustique
- Panneau vitré intérieur sur allège - Acoustique
- Panneau vitré extérieur

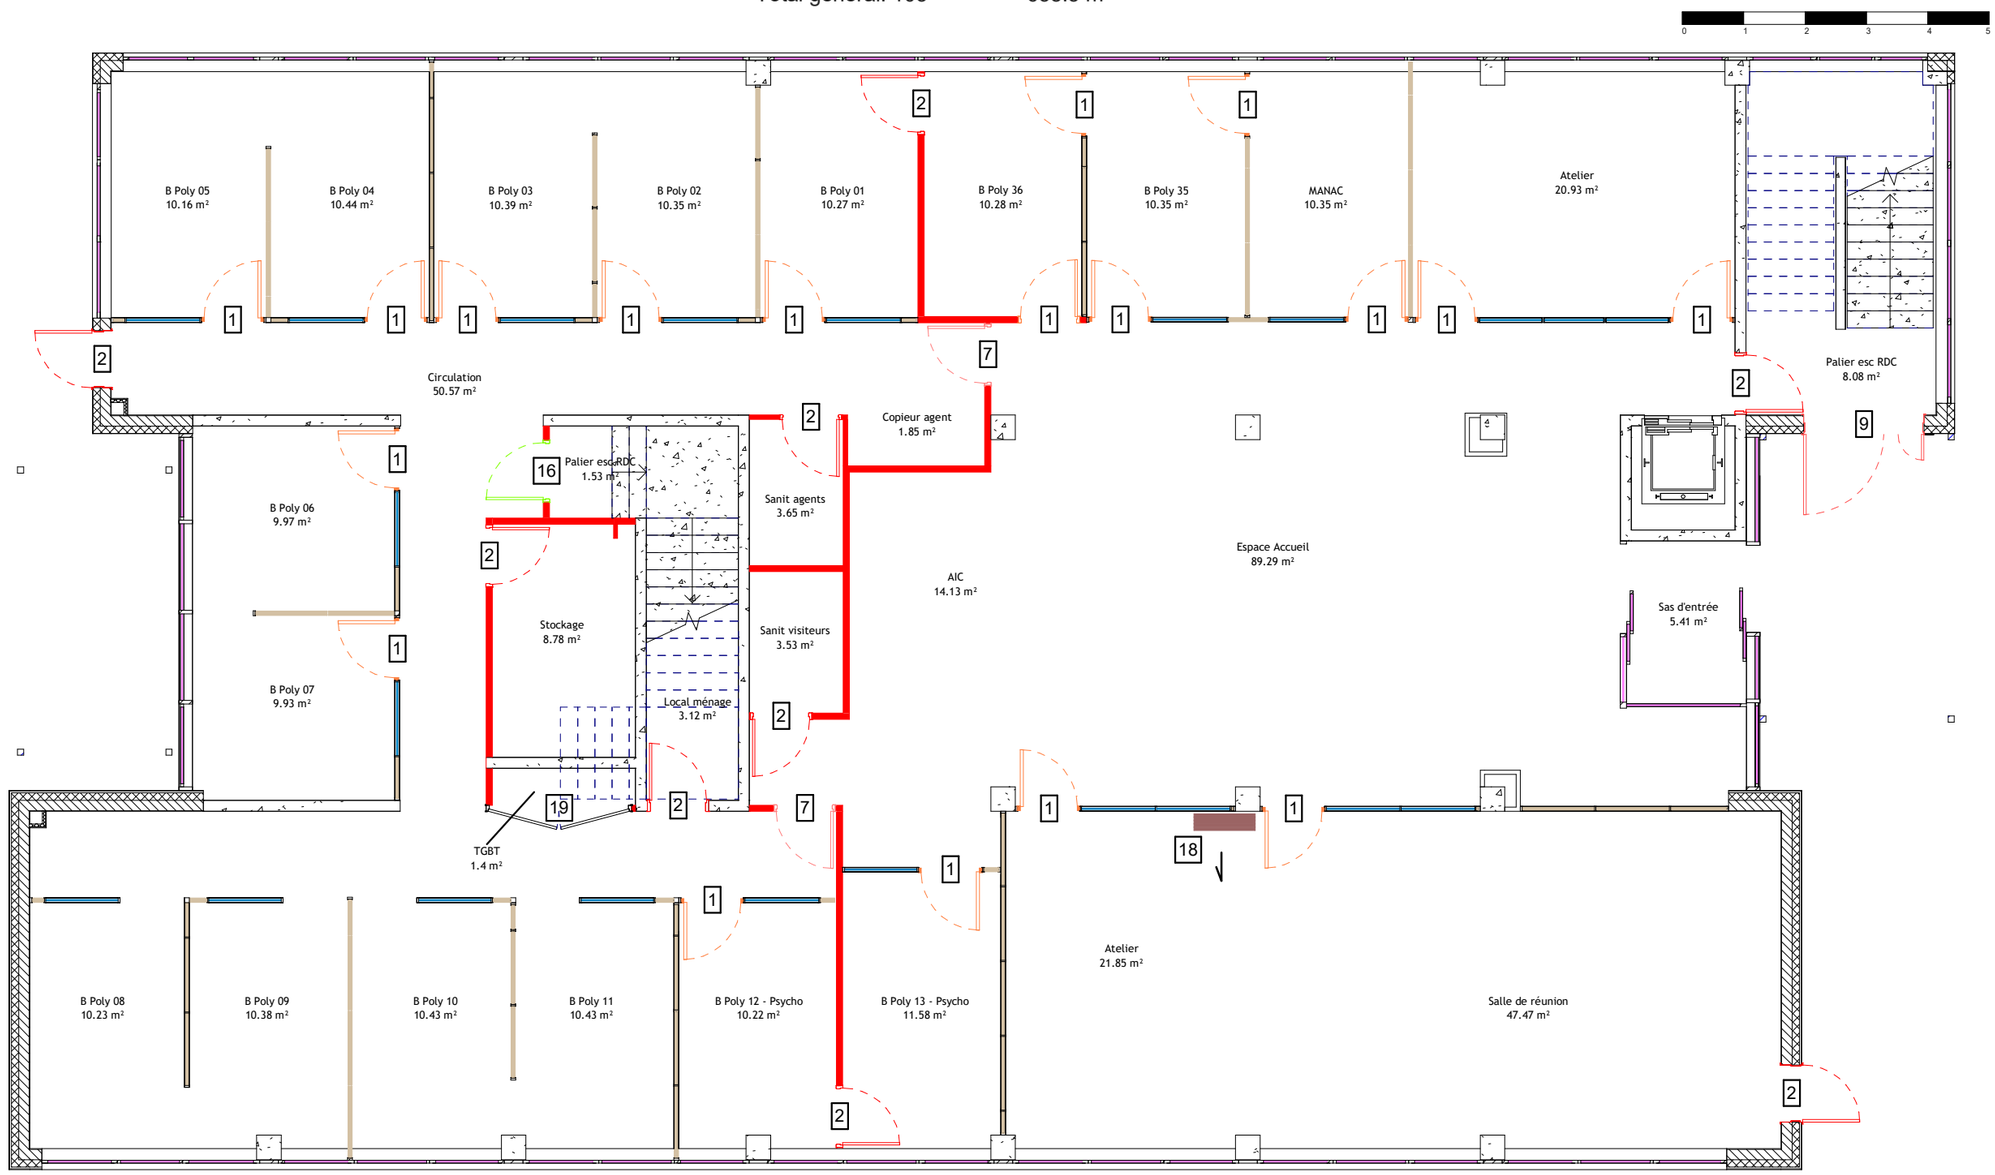

RÉPUBLIQUE FRANÇAISE
Liberté Égalité Fraternité

France Travail

Maître d'ouvrage
87 Rue Nuyens
33 000 BORDEAUX
Tel : 05 56 43 60 83
Fax : 05 56 43 60 66

Site de France Travail
PAU JEAN ZAY
RUE JEAN ZAY
64 000 PAU

Identifications - RDC

Projet : Etat des lieux	Dessiné par : XBE	Ech. : 1 : 100	Date : 05/08/2025	Phase : EDL

Identification de Portes

Niveau	ID	IDENTIFIANT DE LA PORTE	Nombre
RDC	1	Porte pleine	18
R+1	1	Porte pleine	24
R+2	1	Porte pleine	14
1: 56			
RDC	2	Porte pleine coupe- feu	11
R+1	2	Porte pleine coupe- feu	4
R+2	2	Porte pleine coupe- feu	10
2: 25			
RDC	7	Porte oculus coupe- feu	2
R+1	7	Porte oculus coupe- feu	2
7: 4			
RDC	9	Porte tierce coupe-feu	1
3 - Toiture	9	Porte tierce coupe-feu	1
9: 2			
R+1	13	Porte pleine à galandage	2
13: 2			
RDC	16	Porte grille métal	1
R+1	16	Porte grille métal	1
16: 2			
R+2	17	Porte Coulissante Placard	2
17: 2			
RDC	18	Porte Accordéon	1
18: 1			
RDC	19	Placard technique	1
R+1	19	Placard technique	1
R+2	19	Placard technique	1
19: 3			
Total général: 97			

Identification de Panneau de Mur-Rideau Int.


Niveau	IDENTIFIANT DES PANNEAUX MR	Surface
0 - RDC	Panneau plein	140.32 m²
1 - R+1	Panneau plein	195.41 m²
2 - R+2	Panneau plein	88.57 m²
Total général: 221		424.3 m²

Identification de Murs

Niveaux	ID	Surface
RDC	Plâtre	18.37 m²
R+1	Plâtre	52.19 m²
R+2	Plâtre	74.74 m²
Plâtre: 49		145.29 m²
RDC	Plâtre - CF	115.98 m²
R+1	Plâtre - CF	165.34 m²
R+2	Plâtre - CF	231.89 m²
Plâtre - CF: 54		513.21 m²
Total général: 103		658.5 m²

N

0 1 2 3 4 5

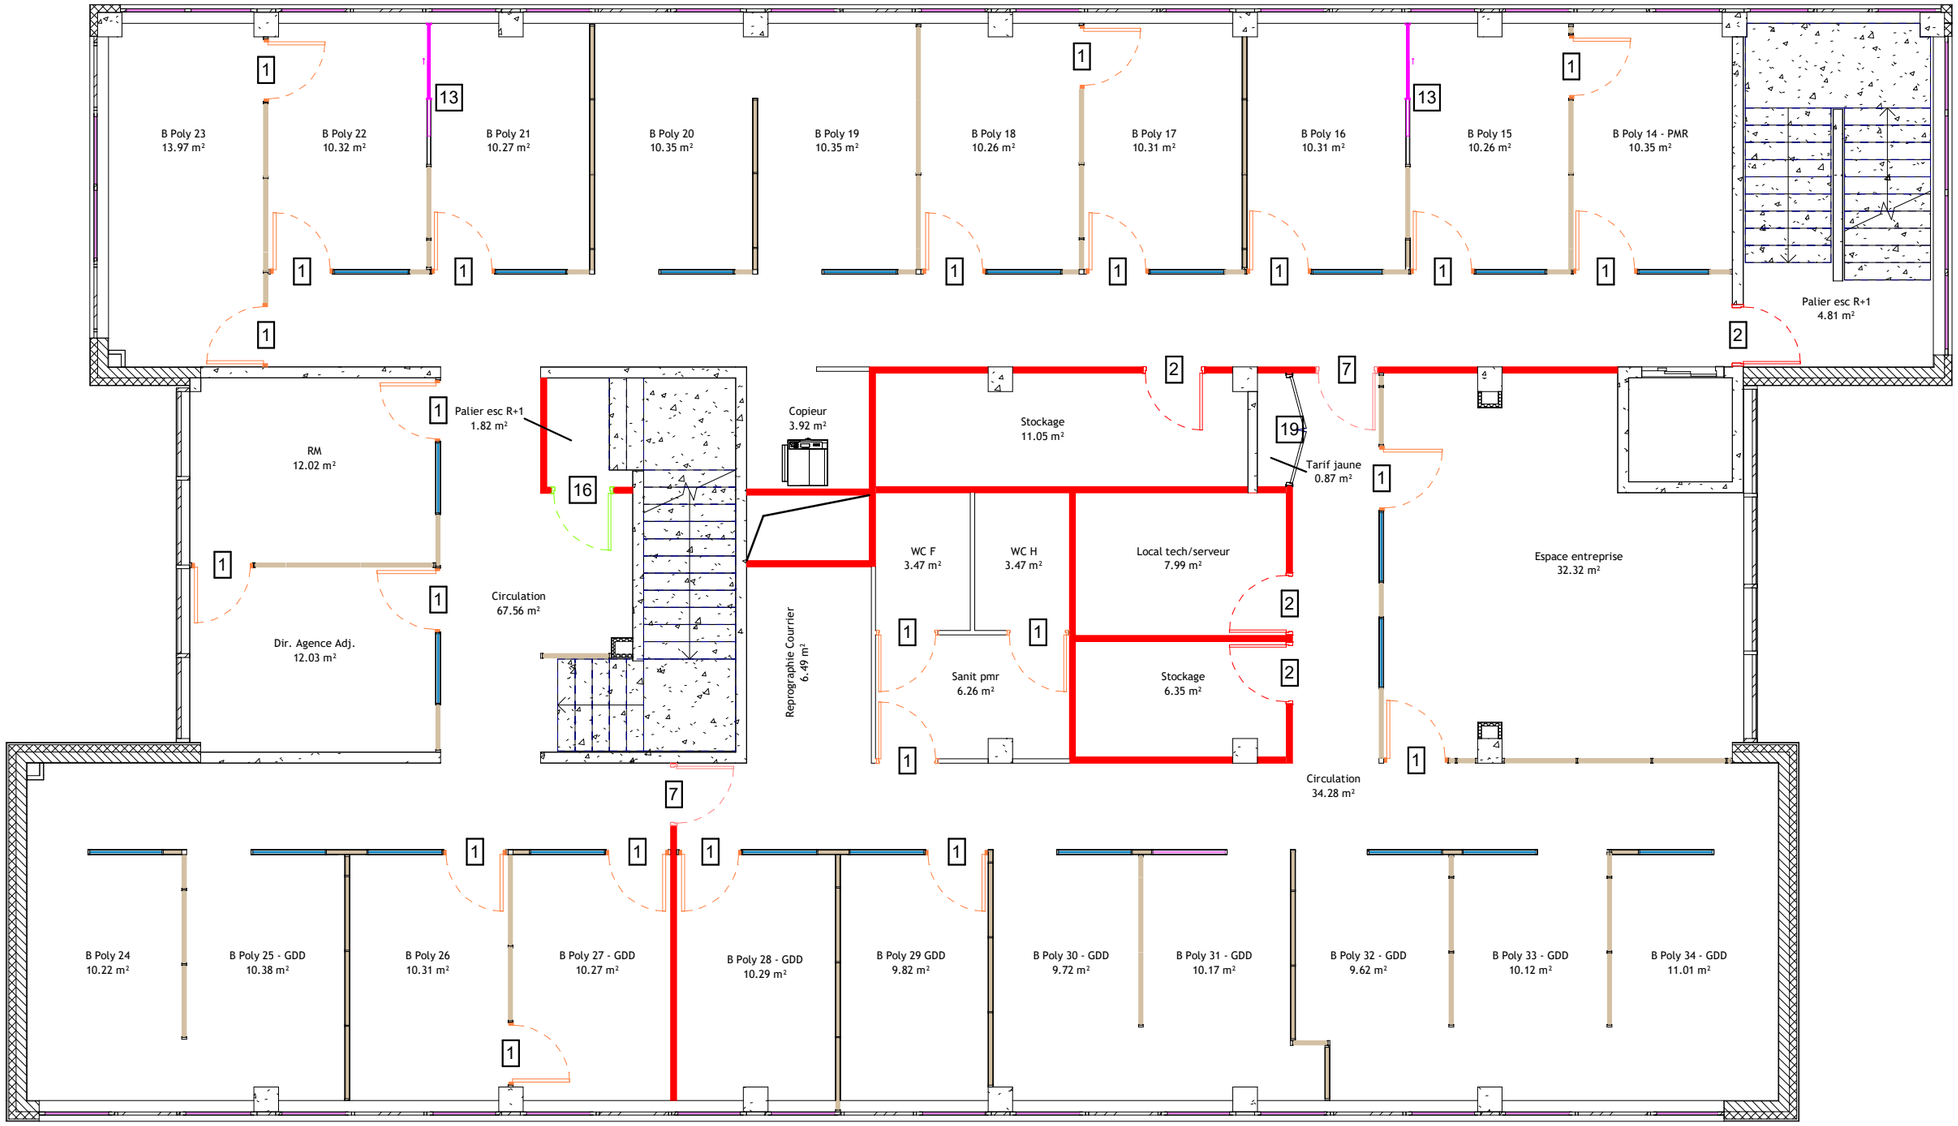

LEGENDE DE MURS

- Plâtre
- Plâtre - CF
- Panneau Plein
- Panneau vitré intérieur
- Panneau Stratifié
- Panneau vitré intérieur sur allège
- Panneau plein - Acoustique
- Panneau vitré intérieur - Acoustique
- Panneau stratifié - Acoustique
- Panneau vitré intérieur sur allège - Acoustique
- Panneau vitré extérieur

RÉPUBLIQUE FRANÇAISE
Liberté Égalité Fraternité

France Travail

Maître d'ouvrage
87 Rue Nuyens
33 000 BORDEAUX
Tel : 05 56 43 60 83
Fax : 05 56 43 60 66

Site de France Travail
PAU JEAN ZAY
RUE JEAN ZAY
64 000 PAU

Identifications - R+1

Projet : Etat des lieux	Dessiné par : XBE	Ech. : 1 : 100	Date : 05/08/2025	Phase : EDL

Identification de Portes


Niveau	ID	IDENTIFIANT DE LA PORTE	Nombre
RDC	1	Porte pleine	18
R+1	1	Porte pleine	24
R+2	1	Porte pleine	14
1: 56			
RDC	2	Porte pleine coupe- feu	11
R+1	2	Porte pleine coupe- feu	4
R+2	2	Porte pleine coupe- feu	10
2: 25			
RDC	7	Porte oculus coupe- feu	2
R+1	7	Porte oculus coupe- feu	2
7: 4			
RDC	9	Porte tierce coupe-feu	1
3 - Toiture	9	Porte tierce coupe-feu	1
9: 2			
R+1	13	Porte pleine à galandage	2
13: 2			
RDC	16	Porte grille métal	1
R+1	16	Porte grille métal	1
16: 2			
R+2	17	Porte Coulissante Placard	2
17: 2			
RDC	18	Porte Accordéon	1
18: 1			
RDC	19	Placard technique	1
R+1	19	Placard technique	1
R+2	19	Placard technique	1
19: 3			
Total général: 97			


Identification de Panneau de Mur-Rideau Int.

Niveau	IDENTIFIANT DES PANNEAUX MR	Surface
0 - RDC	Panneau plein	140.32 m²
1 - R+1	Panneau plein	195.41 m²
2 - R+2	Panneau plein	88.57 m²
Total général: 221		424.3 m²

Identification de Murs

Niveaux	ID	Surface
RDC	Plâtre	18.37 m²
R+1	Plâtre	52.19 m²
R+2	Plâtre	74.74 m²
Plâtre: 49		145.29 m²
RDC	Plâtre - CF	115.98 m²
R+1	Plâtre - CF	165.34 m²
R+2	Plâtre - CF	231.89 m²
Plâtre - CF: 54		513.21 m²
Total général: 103		658.5 m²

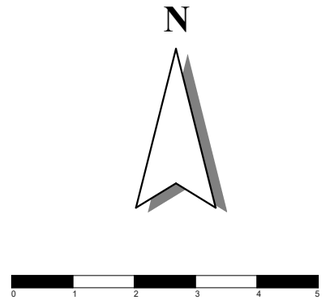

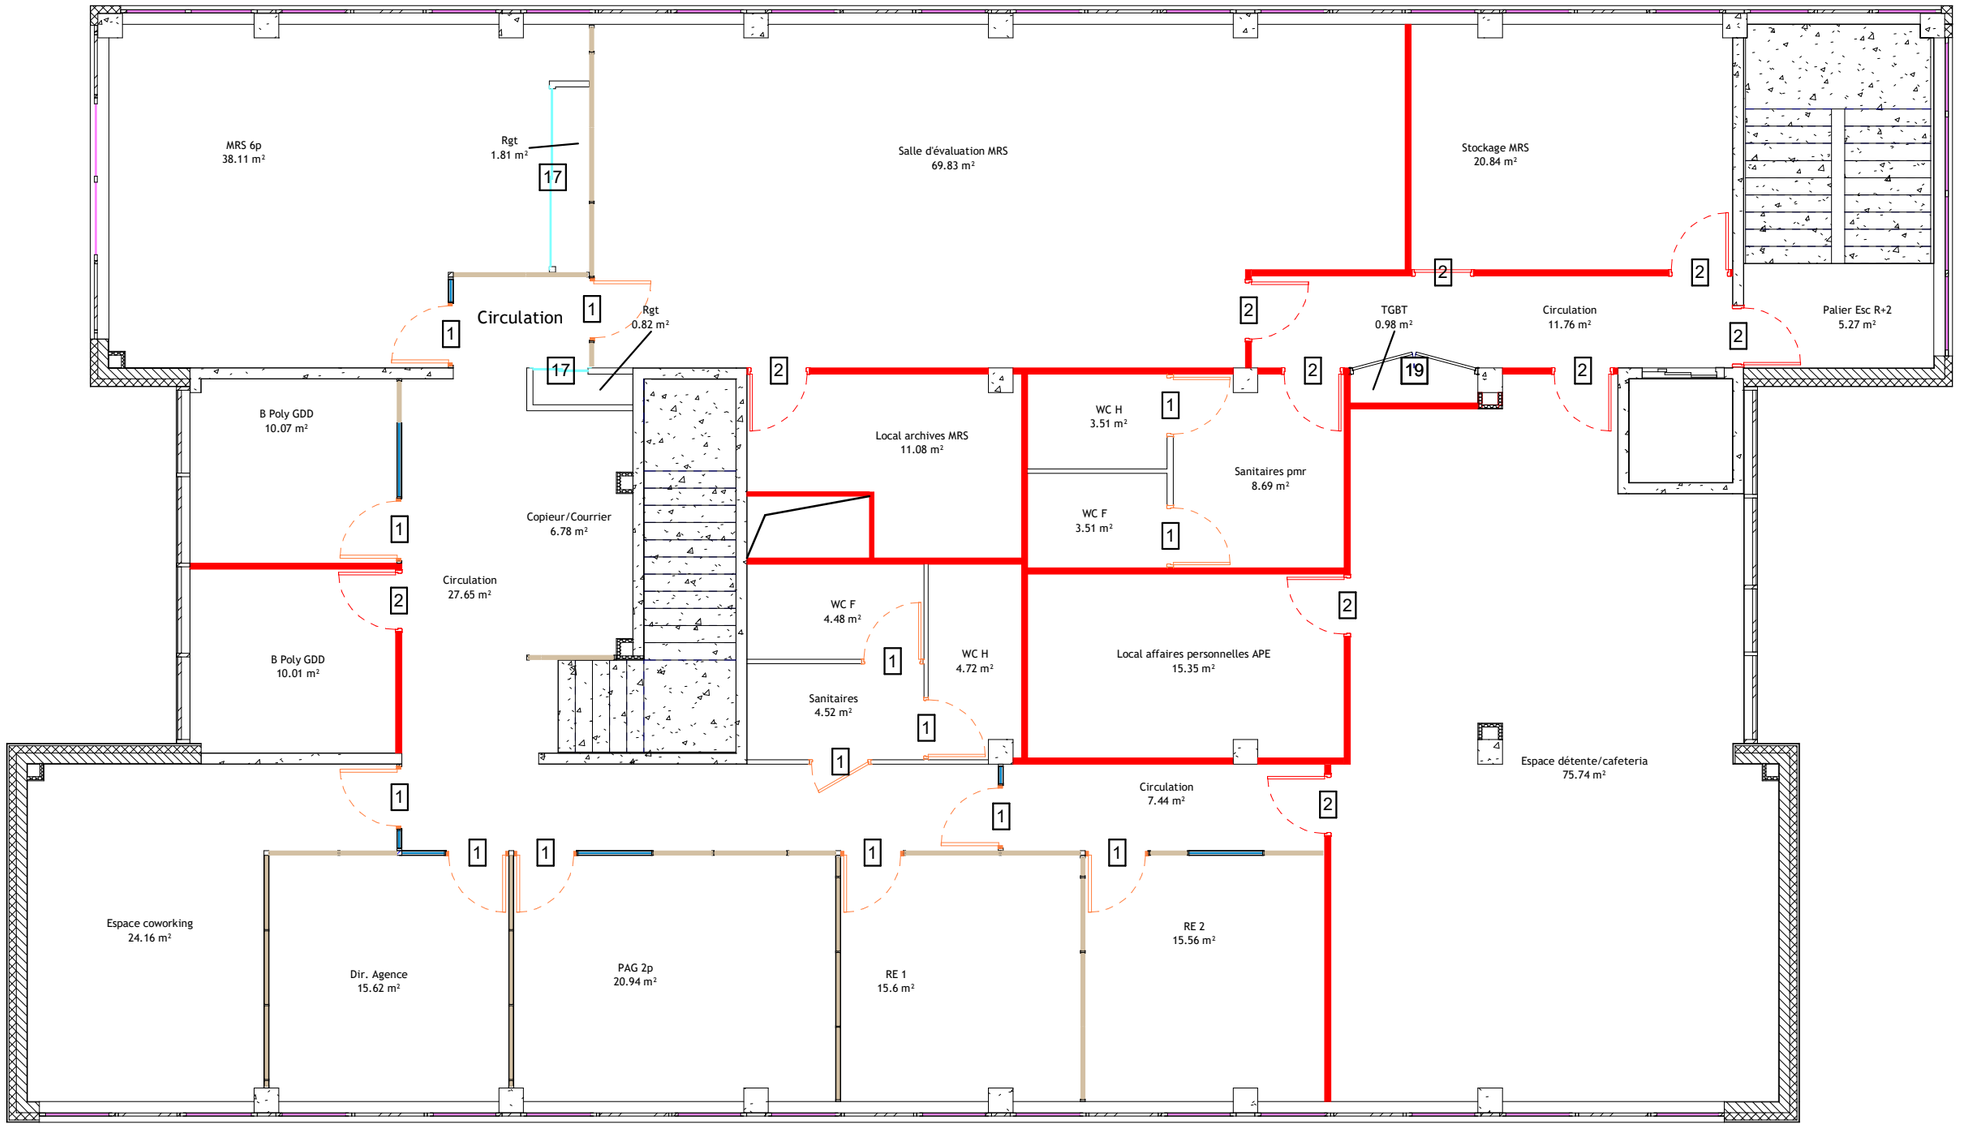

LEGENDE DE MURS

- Plâtre
- Plâtre - CF
- Panneau Plein
- Panneau vitré intérieur
- Panneau Stratifié
- Panneau vitré intérieur sur allège
- Panneau plein - Acoustique
- Panneau vitré intérieur - Acoustique
- Panneau stratifié - Acoustique
- Panneau vitré intérieur sur allège - Acoustique
- Panneau vitré extérieur

RÉPUBLIQUE FRANÇAISE
Liberté Égalité Fraternité

France Travail

Maître d'ouvrage
87 Rue Nuyens
33 000 BORDEAUX
Tel : 05 56 43 60 83
Fax : 05 56 43 60 66

Site de France Travail
PAU JEAN ZAY
RUE JEAN ZAY
64 000 PAU

Identifications - R+2

Projet : Etat des lieux	Dessiné par : XBE	Ech. : 1 : 100	Date : 05/08/2025	Phase : EDL