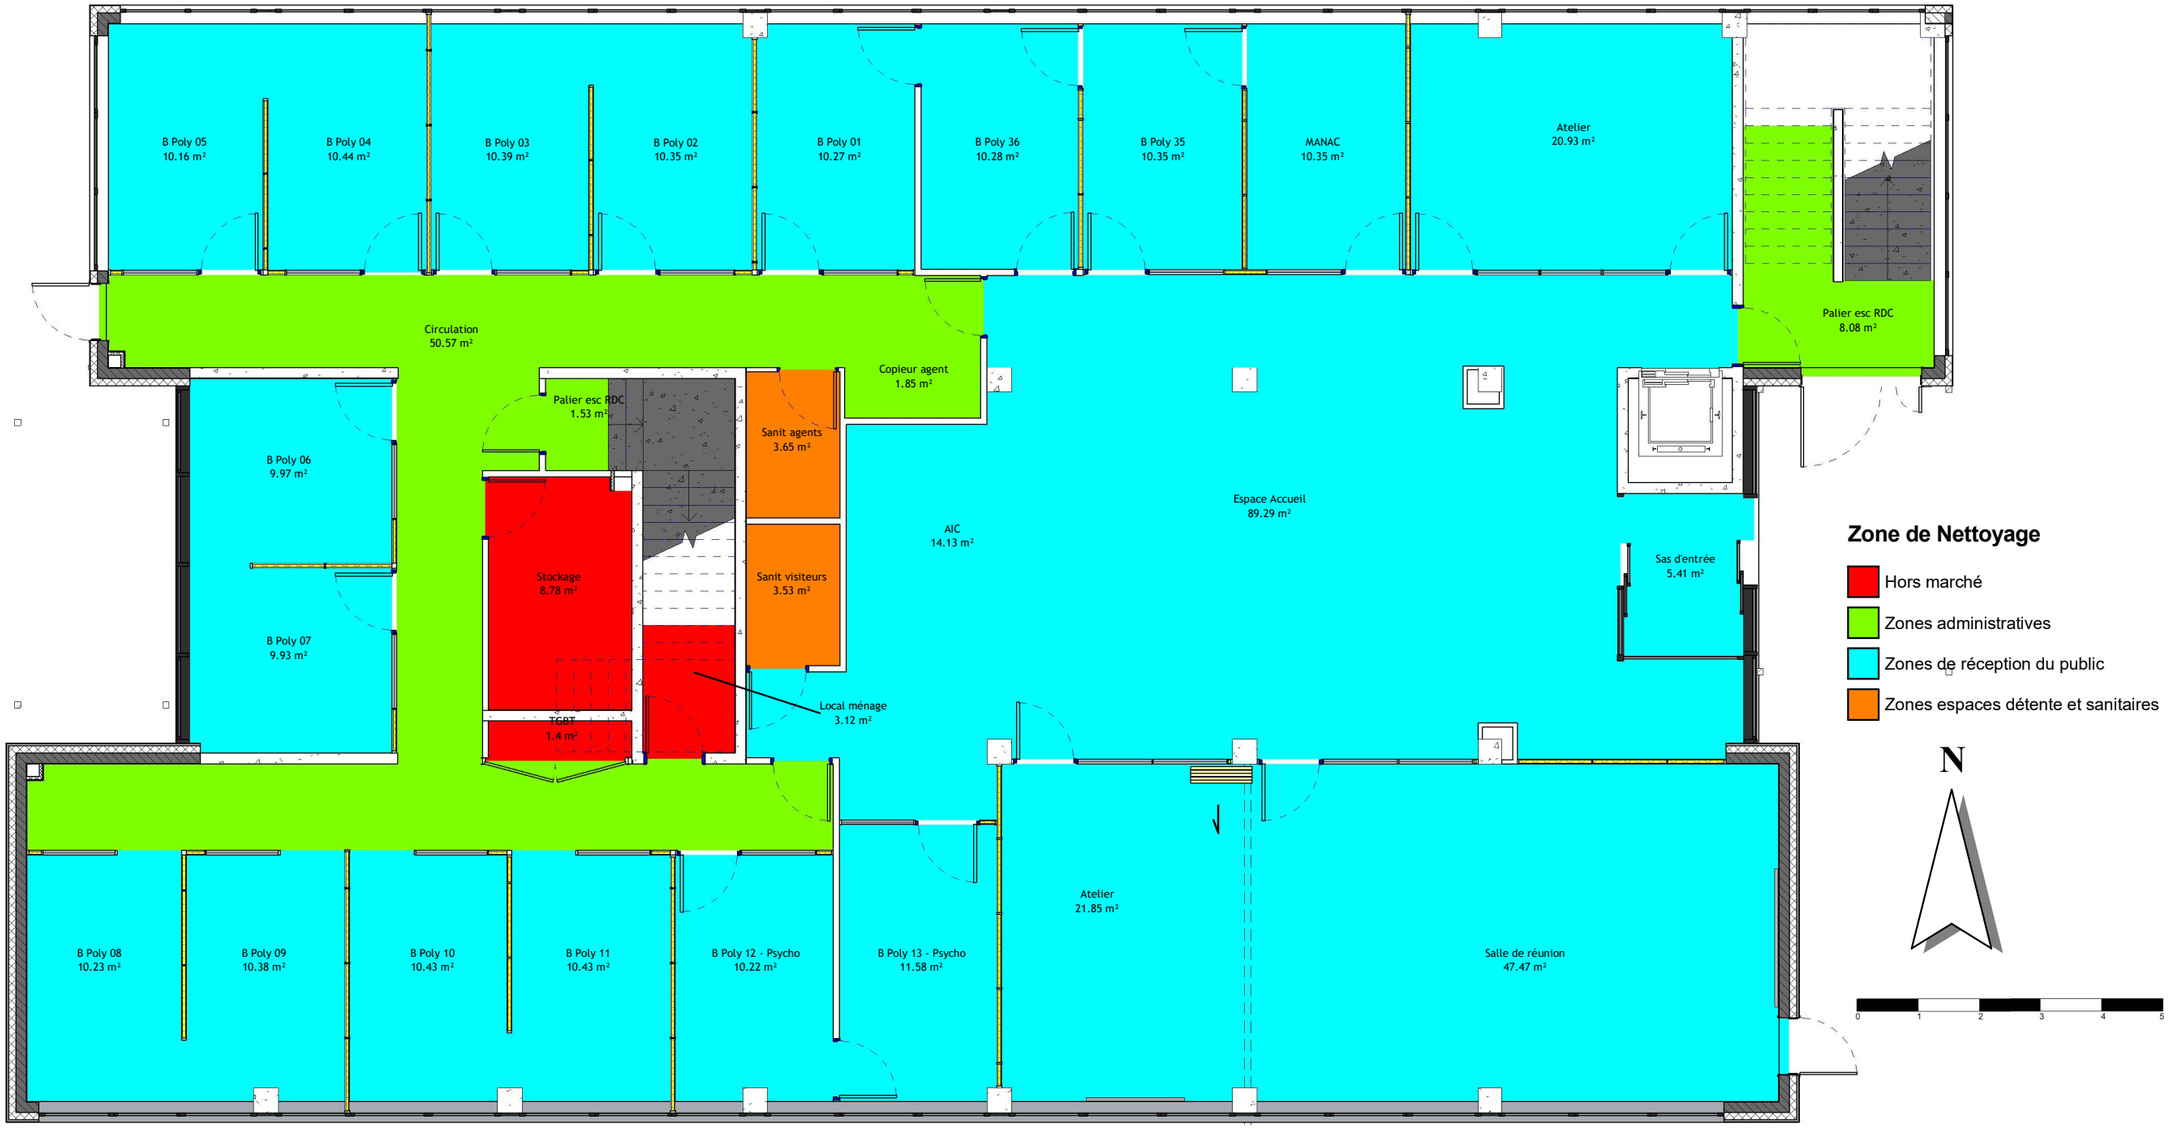


05 - Surfaces à nettoyer

Surface à nettoyer	Niveau	Marché de nettoyage	Surface	Surface Pondéré
Non	RDC	Hors marché	13.29 m²	13.29 m²
Non	R+1	Hors marché	26.26 m²	26.26 m²
Non	R+2	Hors marché	35.51 m²	33.43 m²
Hors marché: 12			75.06 m²	72.98 m²
Oui	RDC	Zones administratives	62.04 m²	62.04 m²
Oui	R+1	Zones administratives	175.24 m²	162.93 m²
Oui	R+2	Zones administratives	178.22 m²	154.36 m²
Zones administratives: 25			415.5 m²	379.33 m²
Oui	RDC	Zones de réception du public	364.84 m²	312.32 m²

05 - Surfaces à nettoyer

Surface à nettoyer	Niveau	Marché de nettoyage	Surface	Surface Pondéré
Oui	R+1	Zones de réception du public	218.68 m²	174.94 m²
Oui	R+2	Zones de réception du public	104 m²	92.6 m²
Zones de réception du public: 46			687.52 m²	579.86 m²
Oui	RDC	Zones espaces détente et sanitaires	7.17 m²	7.17 m²
Oui	R+1	Zones espaces détente et sanitaires	13.19 m²	13.19 m²
Oui	R+2	Zones espaces détente et sanitaires	120.51 m²	111.4 m²
Zones espaces détente et sanitaires: 13			140.88 m²	131.77 m²
Total général: 96			1318.96 m²	1163.94 m²

Identification Vitrage Ext. / Int.

Niveau	Type	Surface Accessible	Surface non Accessible
0 - RDC	Vitrage extérieur	112.72 m²	0 m²
1 - R+1	Vitrage extérieur	0 m²	106.98 m²
2 - R+2	Vitrage extérieur	0 m²	104.36 m²
0 - RDC	Vitrage intérieur	84.51 m²	0 m²
1 - R+1	Vitrage intérieur	67 m²	0 m²
2 - R+2	Vitrage intérieur	13.34 m²	0 m²
Total général: 301		277.57 m²	211.34 m²

RÉPUBLIQUE FRANÇAISE
Liberté Égalité Fraternité


France Travail

Maître d'ouvrage
87 Rue Nuyens
33 000 BORDEAUX
Tel : 05 56 43 60 83
Fax : 05 56 43 60 66

Site de France Travail
PAU JEAN ZAY
RUE JEAN ZAY
64 000 PAU

RDC - Surfaces à nettoyer

Projet : Etat des lieux | **Dessiné par : XBE** | **Ech. : 1 : 100** | **Date : 05/08/2025** | **Phase : EDL**

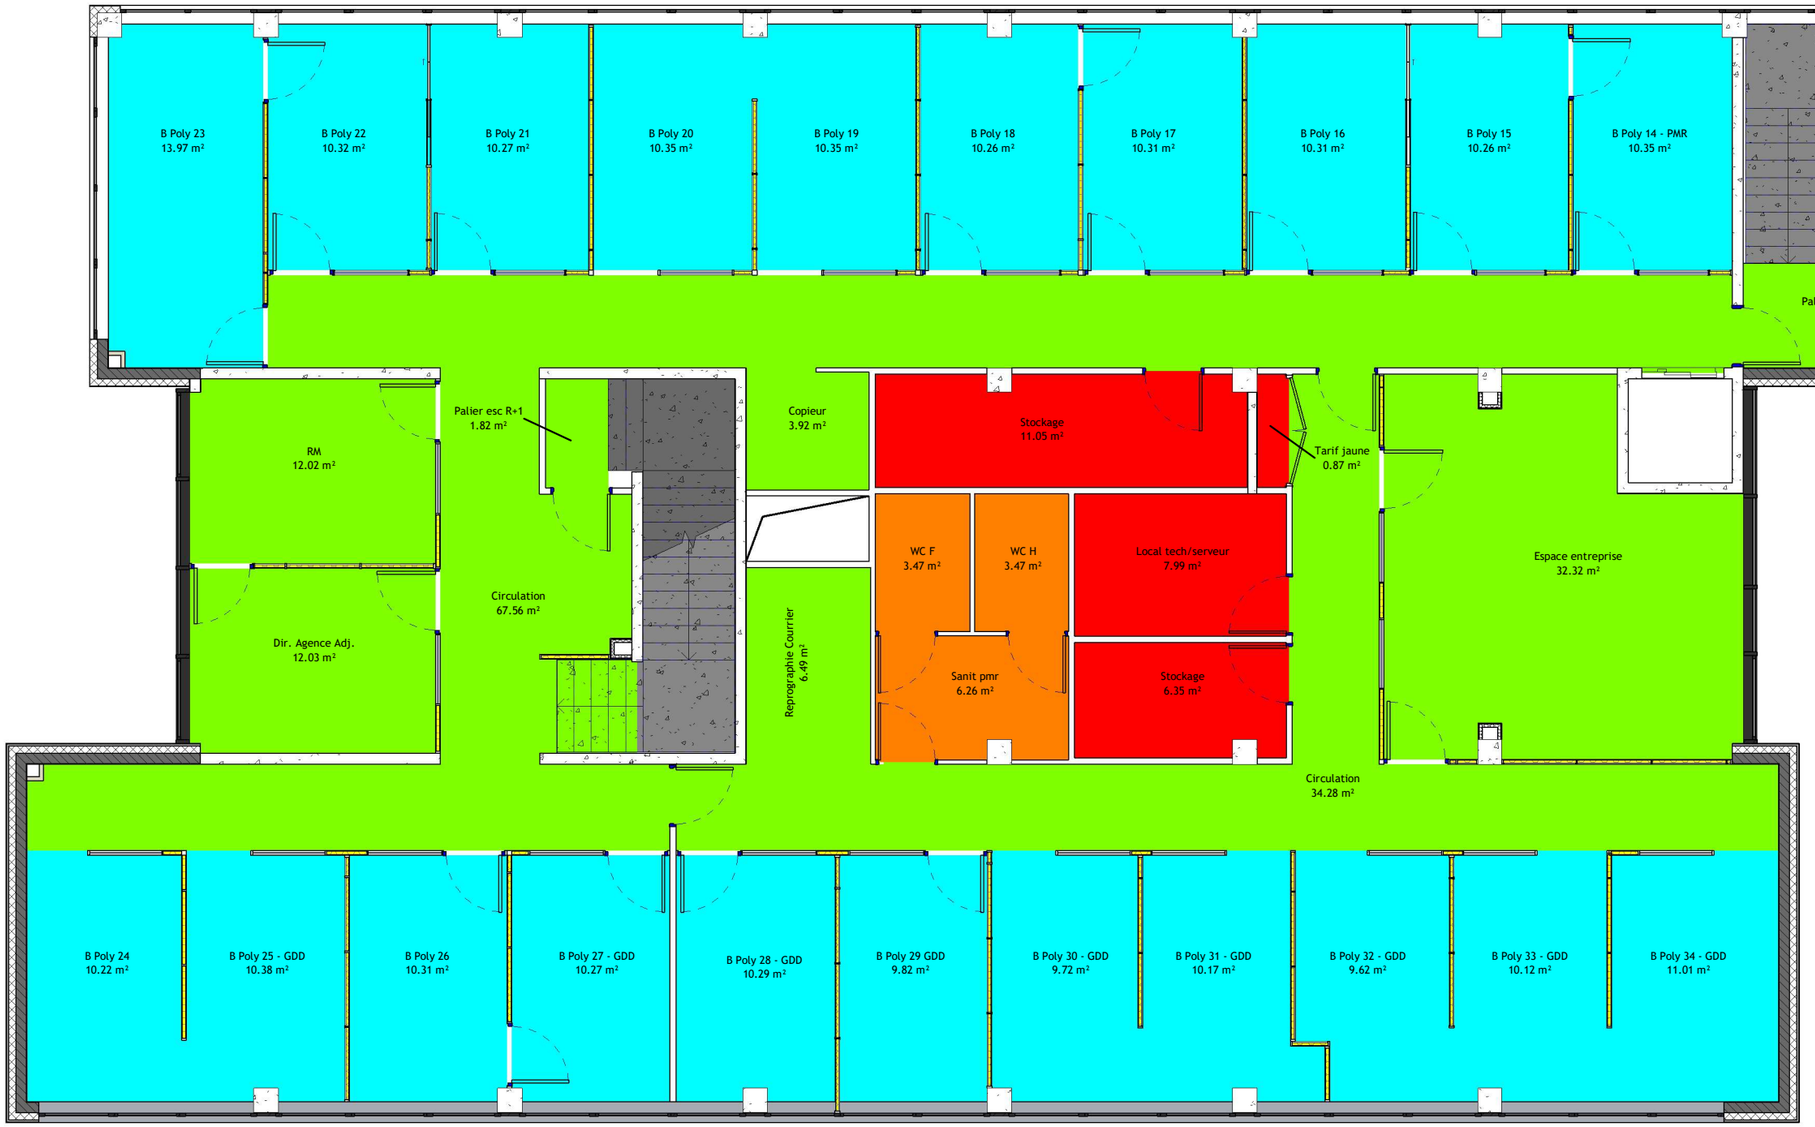

Zone de Nettoyage

- Hors marché
- Zones administratives
- Zones de réception du public
- Zones espaces détente et sanitaires

N

0 1 2 3 4 5

05 - Surfaces à nettoyer

Surface à nettoyer	Niveau	Marché de nettoyage	Surface	Surface Pondéré
Non	RDC	Hors marché	13.29 m²	13.29 m²
Non	R+1	Hors marché	26.26 m²	26.26 m²
Non	R+2	Hors marché	35.51 m²	33.43 m²
Hors marché: 12			75.06 m²	72.98 m²
Oui	RDC	Zones administratives	62.04 m²	62.04 m²
Oui	R+1	Zones administratives	175.24 m²	162.93 m²
Oui	R+2	Zones administratives	178.22 m²	154.36 m²
Zones administratives: 25			415.5 m²	379.33 m²
Oui	RDC	Zones de réception du public	364.84 m²	312.32 m²

05 - Surfaces à nettoyer

Surface à nettoyer	Niveau	Marché de nettoyage	Surface	Surface Pondéré
Oui	R+1	Zones de réception du public	218.68 m²	174.94 m²
Oui	R+2	Zones de réception du public	104 m²	92.6 m²
Zones de réception du public: 46			687.52 m²	579.86 m²
Oui	RDC	Zones espaces détente et sanitaires	7.17 m²	7.17 m²
Oui	R+1	Zones espaces détente et sanitaires	13.19 m²	13.19 m²
Oui	R+2	Zones espaces détente et sanitaires	120.51 m²	111.4 m²
Zones espaces détente et sanitaires: 13			140.88 m²	131.77 m²
Total général: 96			1318.96 m²	1163.94 m²

Identification Vitrage Ext. / Int.

Niveau	Type	Surface Accessible	Surface non Accessible
0 - RDC	Vitrage extérieur	112.72 m²	0 m²
1 - R+1	Vitrage extérieur	0 m²	106.98 m²
2 - R+2	Vitrage extérieur	0 m²	104.36 m²
0 - RDC	Vitrage intérieur	84.51 m²	0 m²
1 - R+1	Vitrage intérieur	67 m²	0 m²
2 - R+2	Vitrage intérieur	13.34 m²	0 m²
Total général: 301		277.57 m²	211.34 m²

RÉPUBLIQUE FRANÇAISE
Liberté Égalité Fraternité


France Travail

Maître d'ouvrage
87 Rue Nuyens
33 000 BORDEAUX
Tel : 05 56 43 60 83
Fax : 05 56 43 60 66

Site de France Travail
PAU JEAN ZAY
RUE JEAN ZAY
64 000 PAU

R+1 - Surfaces à nettoyer

Projet : Etat des lieux	Dessiné par : XBE	Ech. : 1 : 100	Date : 05/08/2025	Phase : EDL

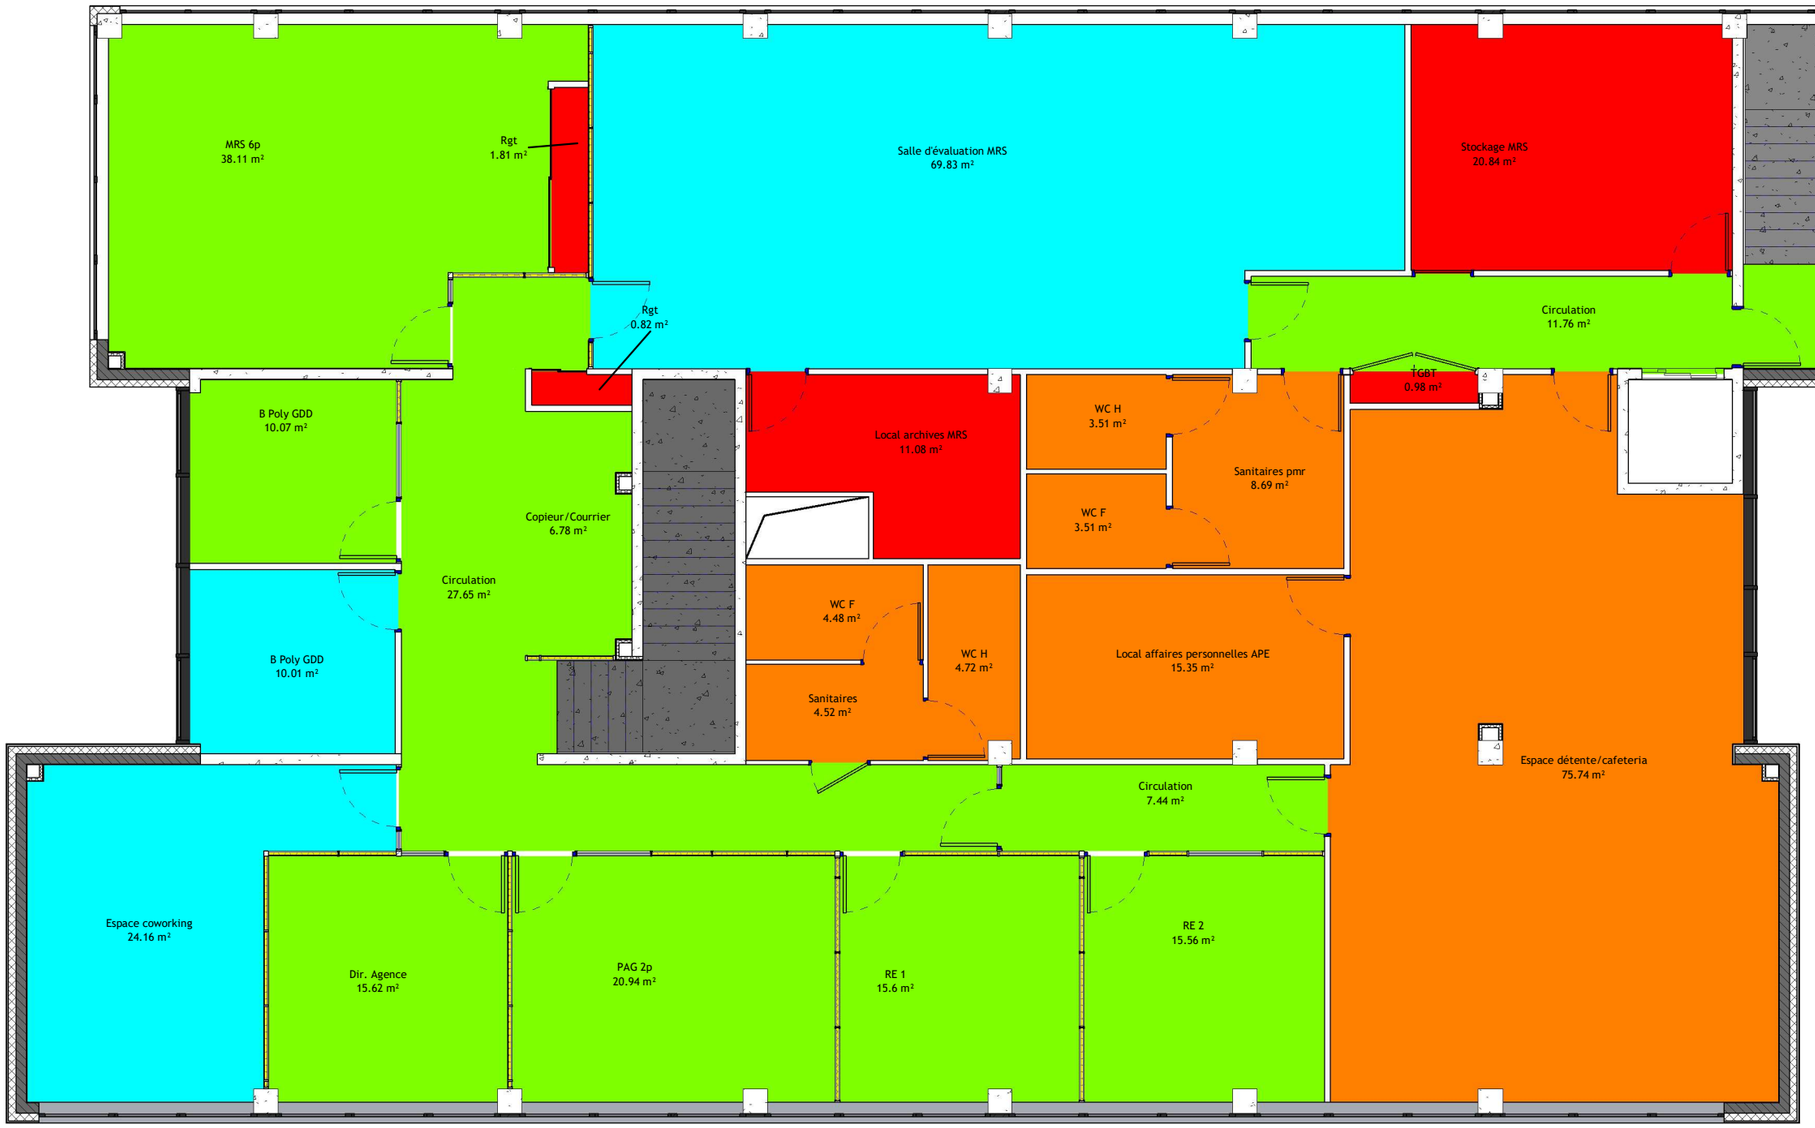

05 - Surfaces à nettoyer

Surface à nettoyer	Niveau	Marché de nettoyage	Surface	Surface Pondéré
Non	RDC	Hors marché	13.29 m²	13.29 m²
Non	R+1	Hors marché	26.26 m²	26.26 m²
Non	R+2	Hors marché	35.51 m²	33.43 m²
Hors marché: 12			75.06 m²	72.98 m²
Oui	RDC	Zones administratives	62.04 m²	62.04 m²
Oui	R+1	Zones administratives	175.24 m²	162.93 m²
Oui	R+2	Zones administratives	178.22 m²	154.36 m²
Zones administratives: 25			415.5 m²	379.33 m²
Oui	RDC	Zones de réception du public	364.84 m²	312.32 m²

05 - Surfaces à nettoyer

Surface à nettoyer	Niveau	Marché de nettoyage	Surface	Surface Pondéré
Oui	R+1	Zones de réception du public	218.68 m²	174.94 m²
Oui	R+2	Zones de réception du public	104 m²	92.6 m²
Zones de réception du public: 46			687.52 m²	579.86 m²
Oui	RDC	Zones espaces détente et sanitaires	7.17 m²	7.17 m²
Oui	R+1	Zones espaces détente et sanitaires	13.19 m²	13.19 m²
Oui	R+2	Zones espaces détente et sanitaires	120.51 m²	111.4 m²
Zones espaces détente et sanitaires: 13			140.88 m²	131.77 m²
Total général: 96			1318.96 m²	1163.94 m²

Identification Vitrage Ext. / Int.

Niveau	Type	Surface Accessible	Surface non Accessible
0 - RDC	Vitrage extérieur	112.72 m²	0 m²
1 - R+1	Vitrage extérieur	0 m²	106.98 m²
2 - R+2	Vitrage extérieur	0 m²	104.36 m²
0 - RDC	Vitrage intérieur	84.51 m²	0 m²
1 - R+1	Vitrage intérieur	67 m²	0 m²
2 - R+2	Vitrage intérieur	13.34 m²	0 m²
Total général: 301		277.57 m²	211.34 m²

RÉPUBLIQUE FRANÇAISE
Liberté
Égalité
Fraternité

France Travail

Maître d'ouvrage
87 Rue Nuyens
33 000 BORDEAUX
Tel : 05 56 43 60 83
Fax : 05 56 43 60 66

Site de France Travail
PAU JEAN ZAY
RUE JEAN ZAY
64 000 PAU

R+2 - Surfaces à nettoyer

Projet : Etat des lieux	Dessiné par : XBE	Ech. : 1 : 100	Date : 05/08/2025	Phase : EDL