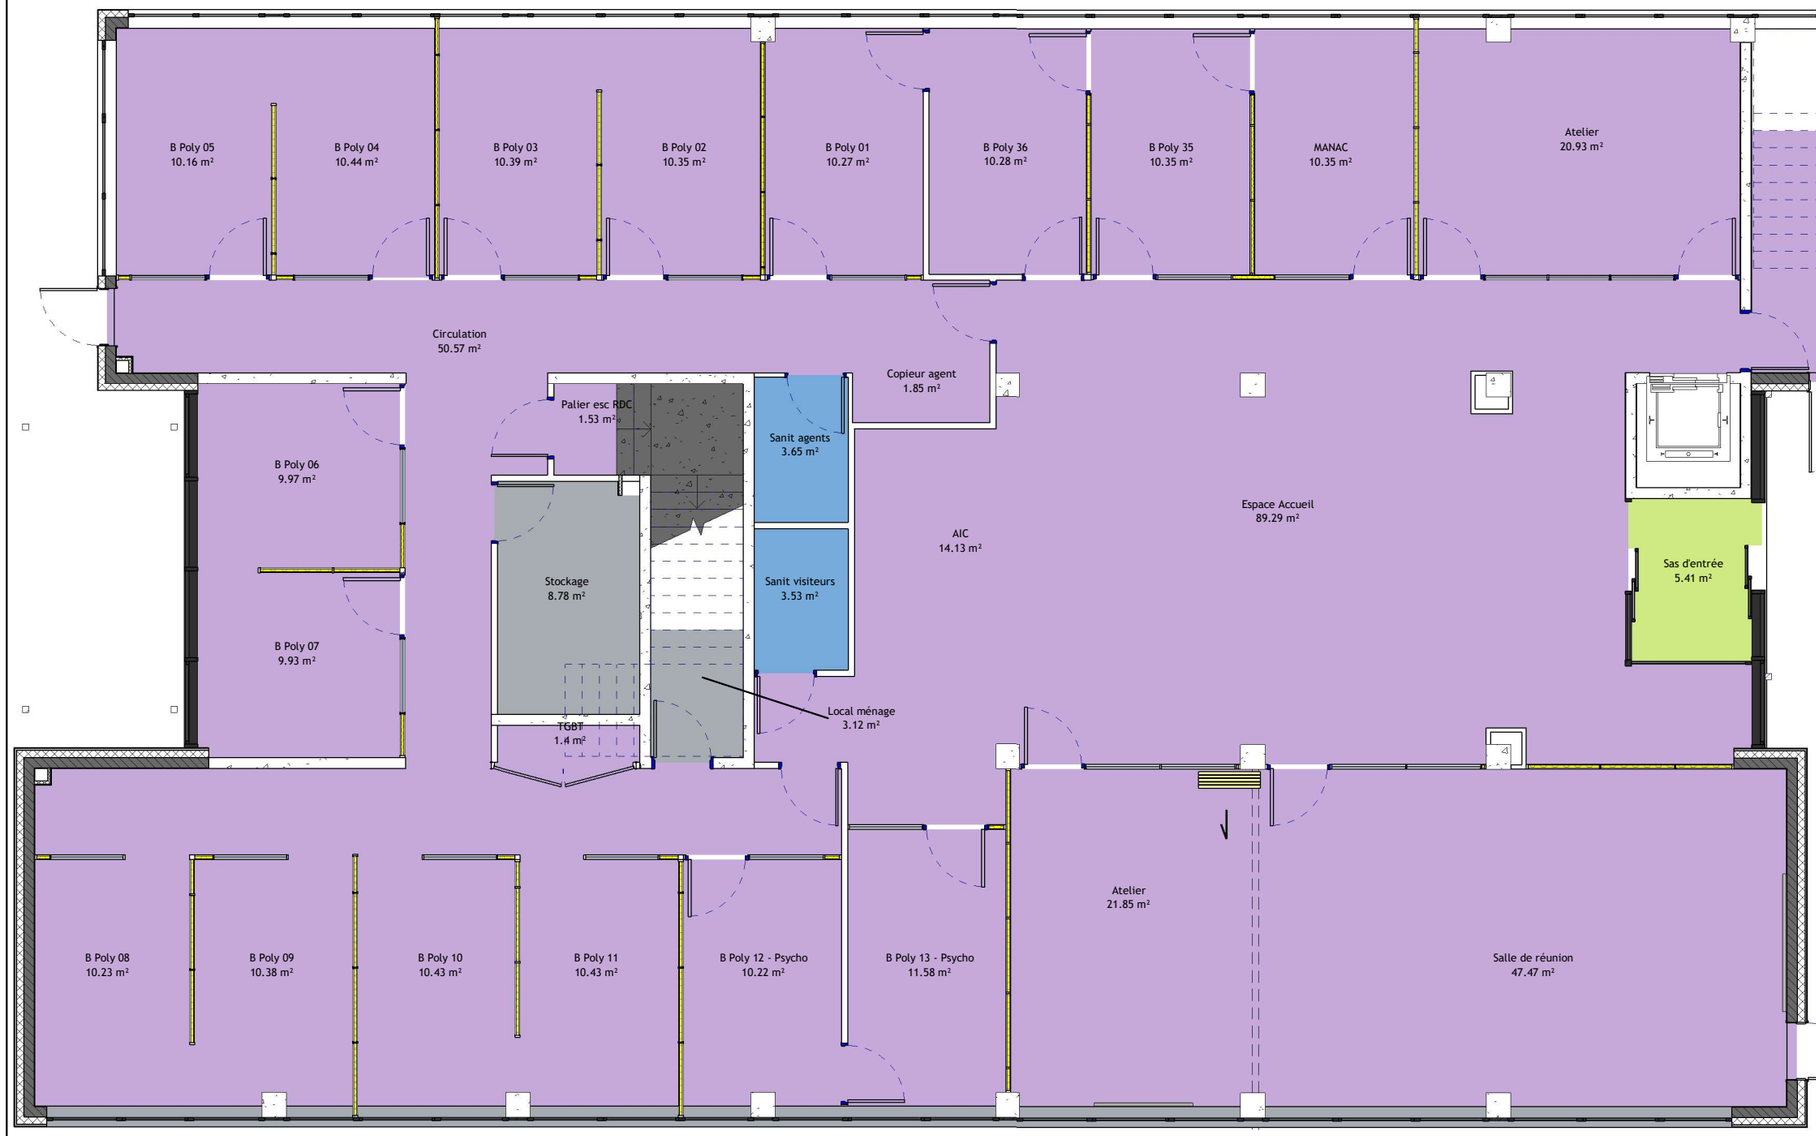


TYPE DE SOL

- Carrelage
- Chape béton
- Sol collé
- Tapis brosse

N

0 1 2 3 4 5

06 - Surface par types de sols

Finition du sol	Marché de nettoyage	Niveau	Surface	Surface Pondérée
Chape béton	Hors marché	RDC	11.89 m²	11.89 m²
Chape béton	Hors marché	R+1	25.39 m²	25.39 m²
Chape béton	Hors marché	R+2	31.91 m²	29.83 m²
Chape béton: 7			69.2 m²	67.11 m²
Sol collé	Hors marché	RDC	1.4 m²	1.4 m²
Sol collé	Hors marché	R+1	0.87 m²	0.87 m²
Sol collé	Hors marché	R+2	3.6 m²	3.6 m²
Sol collé: 5			5.87 m²	5.87 m²
Hors marché: 12			75.06 m²	72.98 m²
Sol collé	Zones administratives	RDC	62.04 m²	62.04 m²
Sol collé	Zones administratives	R+1	175.24 m²	162.93 m²
Sol collé	Zones administratives	R+2	178.22 m²	154.36 m²
Sol collé: 25			415.5 m²	379.33 m²
Zones administratives: 25			415.5 m²	379.33 m²
Sol collé	Zones de réception du public	RDC	359.43 m²	306.91 m²
Sol collé	Zones de réception du public	R+1	218.68 m²	174.94 m²
Sol collé	Zones de réception du public	R+2	104 m²	92.6 m²
Sol collé: 45			682.11 m²	574.45 m²
Tapis brosse	Zones de réception du public	RDC	5.41 m²	5.41 m²
Tapis brosse: 1			5.41 m²	5.41 m²
Zones de réception du public: 46			687.52 m²	579.86 m²
Carrelage	Zones espaces détente et sanitaires	RDC	7.17 m²	7.17 m²
Carrelage	Zones espaces détente et sanitaires	R+1	13.19 m²	13.19 m²
Carrelage	Zones espaces détente et sanitaires	R+2	29.42 m²	29.42 m²
Carrelage: 11			49.79 m²	49.79 m²
Sol collé	Zones espaces détente et sanitaires	R+2	91.09 m²	81.98 m²
Sol collé: 2			91.09 m²	81.98 m²
Zones espaces détente et sanitaires: 13			140.88 m²	131.77 m²
Total général			1318.96 m²	1163.94 m²

RÉPUBLIQUE FRANÇAISE
Liberté Égalité Fraternité

France Travail

Maître d'ouvrage
87 Rue Nuyens
33 000 BORDEAUX
Tel : 05 56 43 60 83
Fax : 05 56 43 60 66

Site de France Travail
PAU JEAN ZAY
RUE JEAN ZAY
64 000 PAU

RDC - Type de sols

Projet : Etat des lieux	Dessiné par : XBE	Ech. : 1 : 100	Date : 05/08/2025	Phase : EDL



TYPE DE SOL

- Carrelage
- Chape béton
- Sol collé

N

0 1 2 3 4 5

06 - Surface par types de sols

Finition du sol	*Marché de nettoyage*	*Niveau*	*Surface*	*Surface Pondérée*
Chape béton	Hors marché	RDC	11.89 m²	11.89 m²
Chape béton	Hors marché	R+1	25.39 m²	25.39 m²
Chape béton	Hors marché	R+2	31.91 m²	29.83 m²
Chape béton: 7			69.2 m²	67.11 m²
Sol collé	Hors marché	RDC	1.4 m²	1.4 m²
Sol collé	Hors marché	R+1	0.87 m²	0.87 m²
Sol collé	Hors marché	R+2	3.6 m²	3.6 m²
Sol collé: 5			5.87 m²	5.87 m²
Hors marché: 12			75.06 m²	72.98 m²
Sol collé	Zones administratives	RDC	62.04 m²	62.04 m²
Sol collé	Zones administratives	R+1	175.24 m²	162.93 m²
Sol collé	Zones administratives	R+2	178.22 m²	154.36 m²
Sol collé: 25			415.5 m²	379.33 m²
Zones administratives: 25			415.5 m²	379.33 m²
Sol collé	Zones de réception du public	RDC	359.43 m²	306.91 m²
Sol collé	Zones de réception du public	R+1	218.68 m²	174.94 m²
Sol collé	Zones de réception du public	R+2	104 m²	92.6 m²
Sol collé: 45			682.11 m²	574.45 m²
Tapis brosse	Zones de réception du public	RDC	5.41 m²	5.41 m²
Tapis brosse: 1			5.41 m²	5.41 m²
Zones de réception du public: 46			687.52 m²	579.86 m²
Carrelage	Zones espaces détente et sanitaires	RDC	7.17 m²	7.17 m²
Carrelage	Zones espaces détente et sanitaires	R+1	13.19 m²	13.19 m²
Carrelage	Zones espaces détente et sanitaires	R+2	29.42 m²	29.42 m²
Carrelage: 11			49.79 m²	49.79 m²
Sol collé	Zones espaces détente et sanitaires	R+2	91.09 m²	81.98 m²
Sol collé: 2			91.09 m²	81.98 m²
Zones espaces détente et sanitaires: 13			140.88 m²	131.77 m²
Total général			1318.96 m²	1163.94 m²

RÉPUBLIQUE FRANÇAISE
Liberté Égalité Fraternité


France Travail

Maître d'ouvrage
87 Rue Nuyens
33 000 BORDEAUX
Tel : 05 56 43 60 83
Fax : 05 56 43 60 66

Site de France Travail
PAU JEAN ZAY
RUE JEAN ZAY
64 000 PAU

R+1 - Type de sols

Projet : Etat des lieux | **Dessiné par : XBE** | **Ech. : 1 : 100** | **Date : 05/08/2025** | **Phase : EDL**

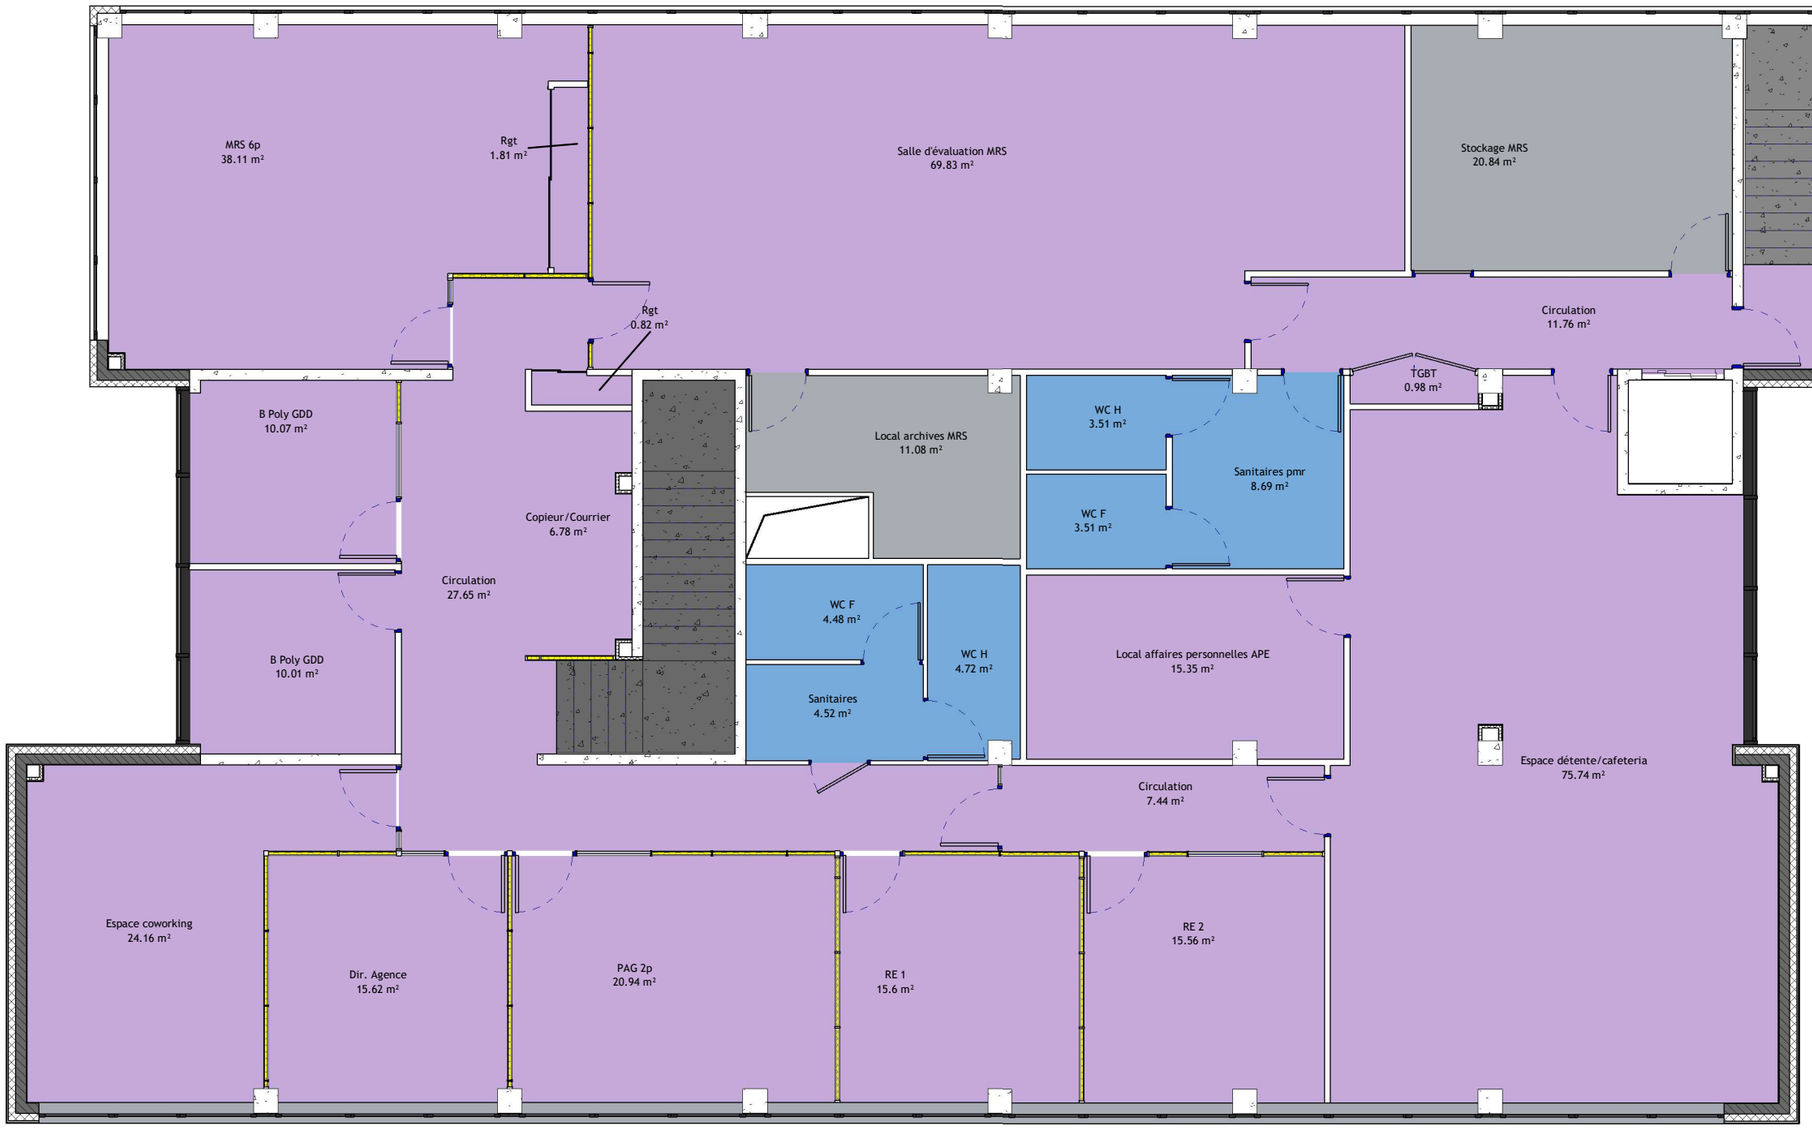

TYPE DE SOL

- Carrelage
- Chape béton
- Sol collé

N

0 1 2 3 4 5

06 - Surface par types de sols

Finition du sol	Marché de nettoyage	Niveau	Surface	Surface Pondérée
Chape béton	Hors marché	RDC	11.89 m²	11.89 m²
Chape béton	Hors marché	R+1	25.39 m²	25.39 m²
Chape béton	Hors marché	R+2	31.91 m²	29.83 m²
Chape béton: 7			69.2 m²	67.11 m²
Sol collé	Hors marché	RDC	1.4 m²	1.4 m²
Sol collé	Hors marché	R+1	0.87 m²	0.87 m²
Sol collé	Hors marché	R+2	3.6 m²	3.6 m²
Sol collé: 5			5.87 m²	5.87 m²
Hors marché: 12			75.06 m²	72.98 m²
Sol collé	Zones administratives	RDC	62.04 m²	62.04 m²
Sol collé	Zones administratives	R+1	175.24 m²	162.93 m²
Sol collé	Zones administratives	R+2	178.22 m²	154.36 m²
Sol collé: 25			415.5 m²	379.33 m²
Zones administratives: 25			415.5 m²	379.33 m²
Sol collé	Zones de réception du public	RDC	359.43 m²	306.91 m²
Sol collé	Zones de réception du public	R+1	218.68 m²	174.94 m²
Sol collé	Zones de réception du public	R+2	104 m²	92.6 m²
Sol collé: 45			682.11 m²	574.45 m²
Tapis brosse	Zones de réception du public	RDC	5.41 m²	5.41 m²
Tapis brosse: 1			5.41 m²	5.41 m²
Zones de réception du public: 46			687.52 m²	579.86 m²
Carrelage	Zones espaces détente et sanitaires	RDC	7.17 m²	7.17 m²
Carrelage	Zones espaces détente et sanitaires	R+1	13.19 m²	13.19 m²
Carrelage	Zones espaces détente et sanitaires	R+2	29.42 m²	29.42 m²
Carrelage: 11			49.79 m²	49.79 m²
Sol collé	Zones espaces détente et sanitaires	R+2	91.09 m²	81.98 m²
Sol collé: 2			91.09 m²	81.98 m²
Zones espaces détente et sanitaires: 13			140.88 m²	131.77 m²
Total général			1318.96 m²	1163.94 m²

RÉPUBLIQUE FRANÇAISE
Liberté Égalité Fraternité

France Travail

Maître d'ouvrage
87 Rue Nuyens
33 000 BORDEAUX
Tel : 05 56 43 60 83
Fax : 05 56 43 60 66

Site de France Travail
PAU JEAN ZAY
RUE JEAN ZAY
64 000 PAU

R+2 - Types de sols

Projet : Etat des lieux | **Dessiné par : XBE** | **Ech. : 1 : 100** | **Date : 05/08/2025** | **Phase : EDL**