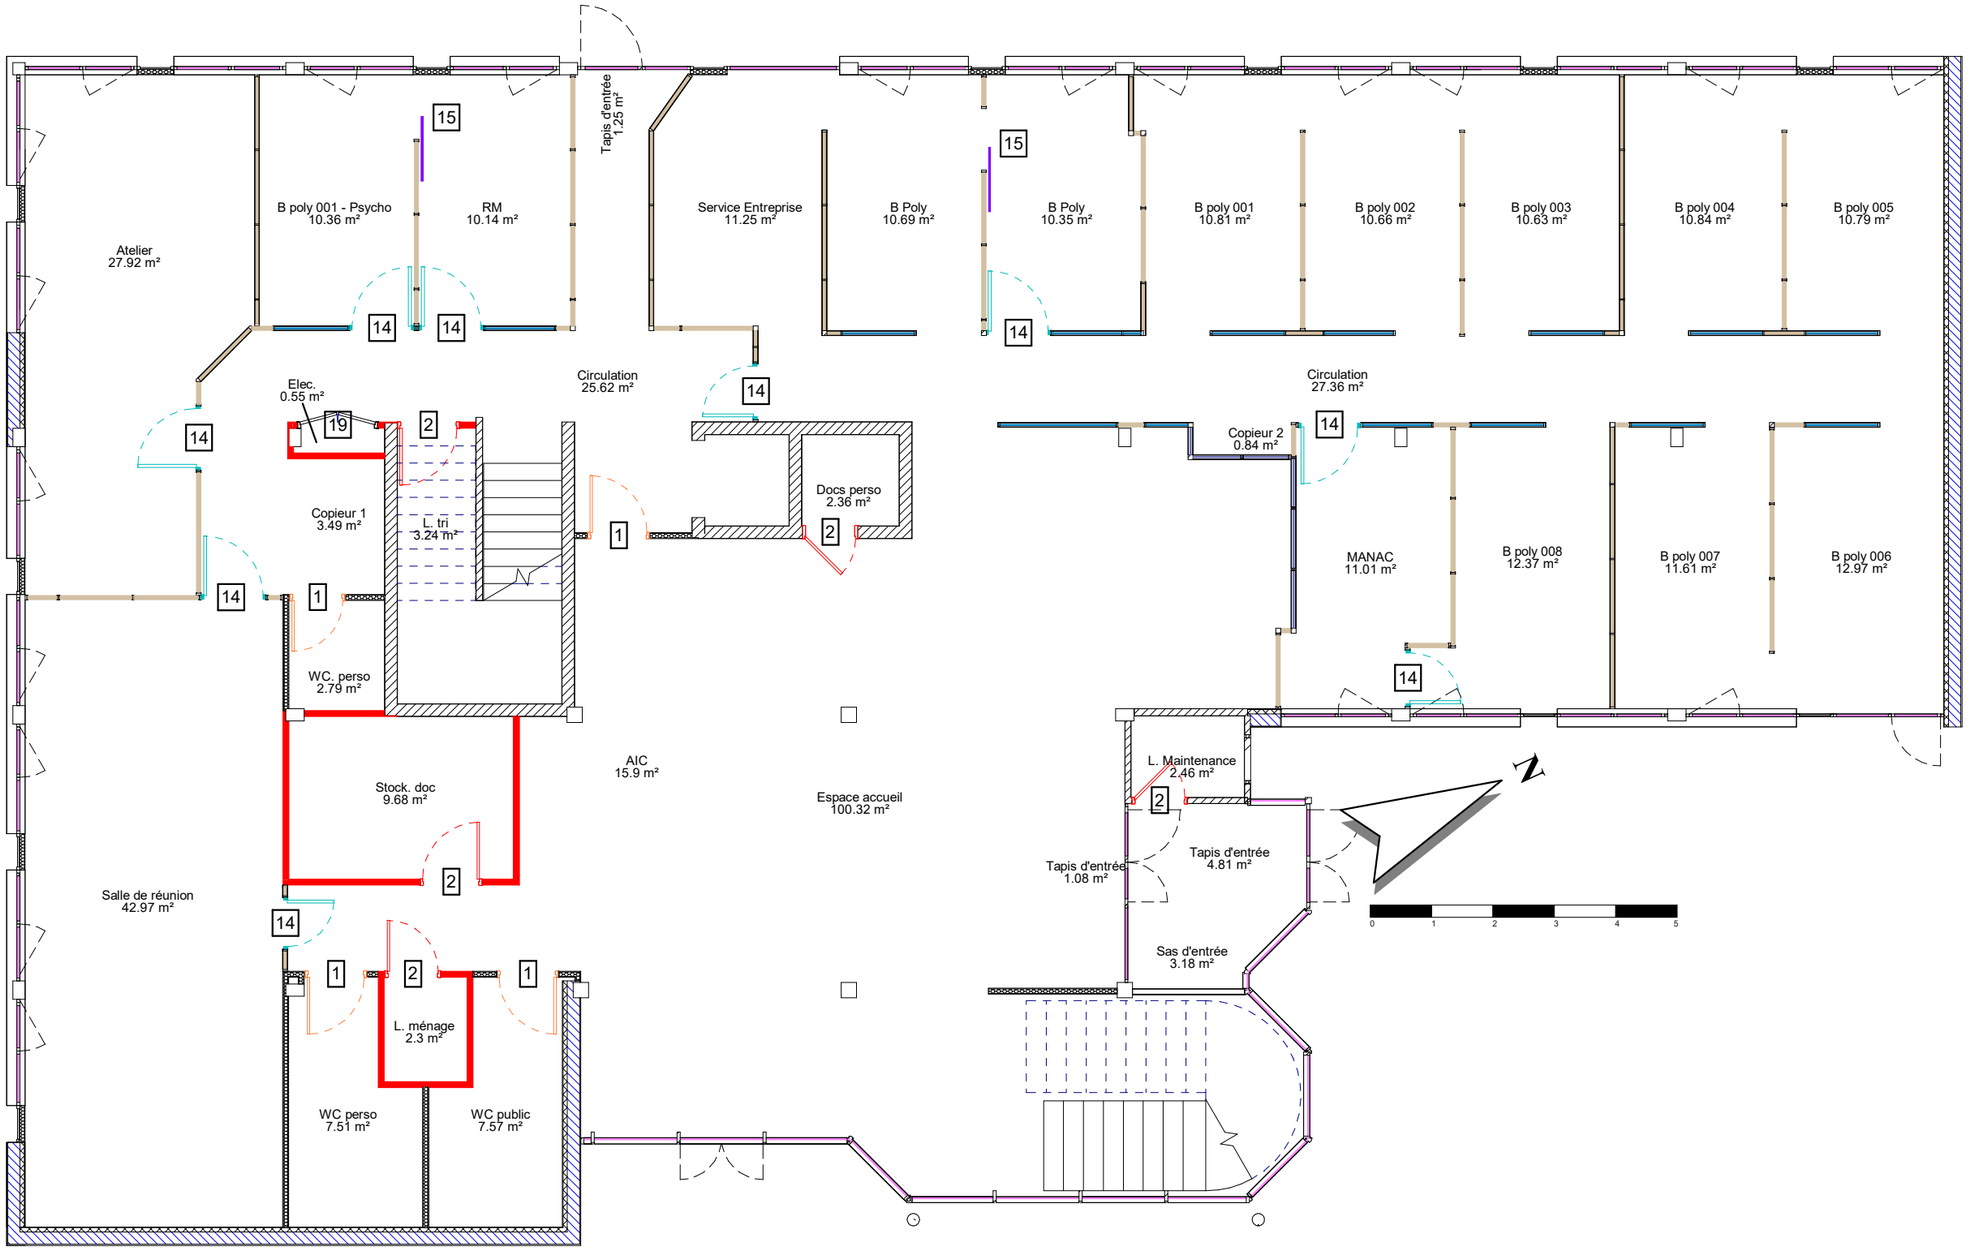


LEGENDE DE MURS

- Plâtre
- Plâtre - CF
- Panneau Plein
- Panneau vitré intérieur
- Panneau Stratifié
- Panneau vitré intérieur sur allège
- Panneau plein - Acoustique
- Panneau vitré intérieur - Acoustique
- Panneau stratifié - Acoustique
- Panneau vitré intérieur sur allège - Acoustique
- Panneau vitré extérieur

Identification de Portes

Niveau	ID	IDENTIFIANT DE LA PORTE	Nombre
0 - RDC	1	Porte pleine	4
1 - R+1	1	Porte pleine	6
1: 10			
0 - RDC	2	Porte pleine coupe- feu	5
1 - R+1	2	Porte pleine coupe- feu	5
2: 10			
0 - RDC	14	Porte pleine + Imposte	9
1 - R+1	14	Porte pleine + Imposte	13
14: 22			
0 - RDC	15	Porte Coulissante	2
1 - R+1	15	Porte Coulissante	2
15: 4			
1 - R+1	17	Porte Coulissante Placard	6
17: 6			
0 - RDC	19	Placard technique	1
1 - R+1	19	Placard technique	2
19: 3			

Identification de Murs

Niveaux	ID	Type	Surface
0 - RDC	Plâtre	Int. Cloison de 98/72	37.31 m²
1 - R+1	Plâtre	Int. Cloison de 72/48	5.35 m²
1 - R+1	Plâtre	Int. Cloison de 98/72	24.6 m²
Plâtre: 21			67.26 m²
0 - RDC	Plâtre - CF	Int. Cloison de 98/72	49.75 m²
1 - R+1	Plâtre - CF	Int. Cloison de 98/72	119.27 m²
Plâtre - CF: 33			169.03 m²

Identification de Panneau de Mur-Rideau Int.

Niveau	IDENTIFIANT DES PANNEAUX MR	Type	Surface
0 - RDC	Panneau plein	Epaisseur 7cm - Mélaminé blanc 1.3cm	154.4 m²
1 - R+1	Panneau plein	Epaisseur 7cm - Mélaminé blanc 1.3cm	144.95 m²
Epaisseur 7cm - Mélaminé blanc 1.3cm: 137			299.36 m²
0 - RDC	Panneau plein	Epaisseur 7cm - Stratifié bois 1.3cm	32.1 m²
1 - R+1	Panneau plein	Epaisseur 7cm - Stratifié bois 1.3cm	59.91 m²
Epaisseur 7cm - Stratifié bois 1.3cm: 71			92.01 m²
Total général: 208			391.36 m²

Identification Vitrage Ext. / Int.

Niveau	Type	Nombre	Surface	Surface Accessible	Surface non Accessible
0 - RDC	Vitrage extérieur	92	128.25 m²	128.25 m²	0 m²
1 - R+1	Vitrage extérieur	87	122.13 m²	0 m²	122.13 m²
0 - RDC	Vitrage intérieur	23	54.69 m²	54.69 m²	0 m²
1 - R+1	Vitrage intérieur	11	20.75 m²	20.75 m²	0 m²
Total général: 213			325.83 m²	203.69 m²	122.13 m²

RÉPUBLIQUE FRANÇAISE
Liberté
Égalité
Fraternité


France Travail

Maître d'ouvrage
87 Rue Nuyens
33 000 BORDEAUX
Tel : 05 56 43 60 83
Fax : 05 56 43 60 66

Site de France Travail
PAU LYAUTEY
RUE PAUL ET HENRI COURTEAULT
64 000 PAU

Identifications - RDC

Projet : Etat des lieux | **Dessiné par : XBE** | **Ech. : 1 : 100** | **Date : 21/01/2026** | **Phase : EDL**

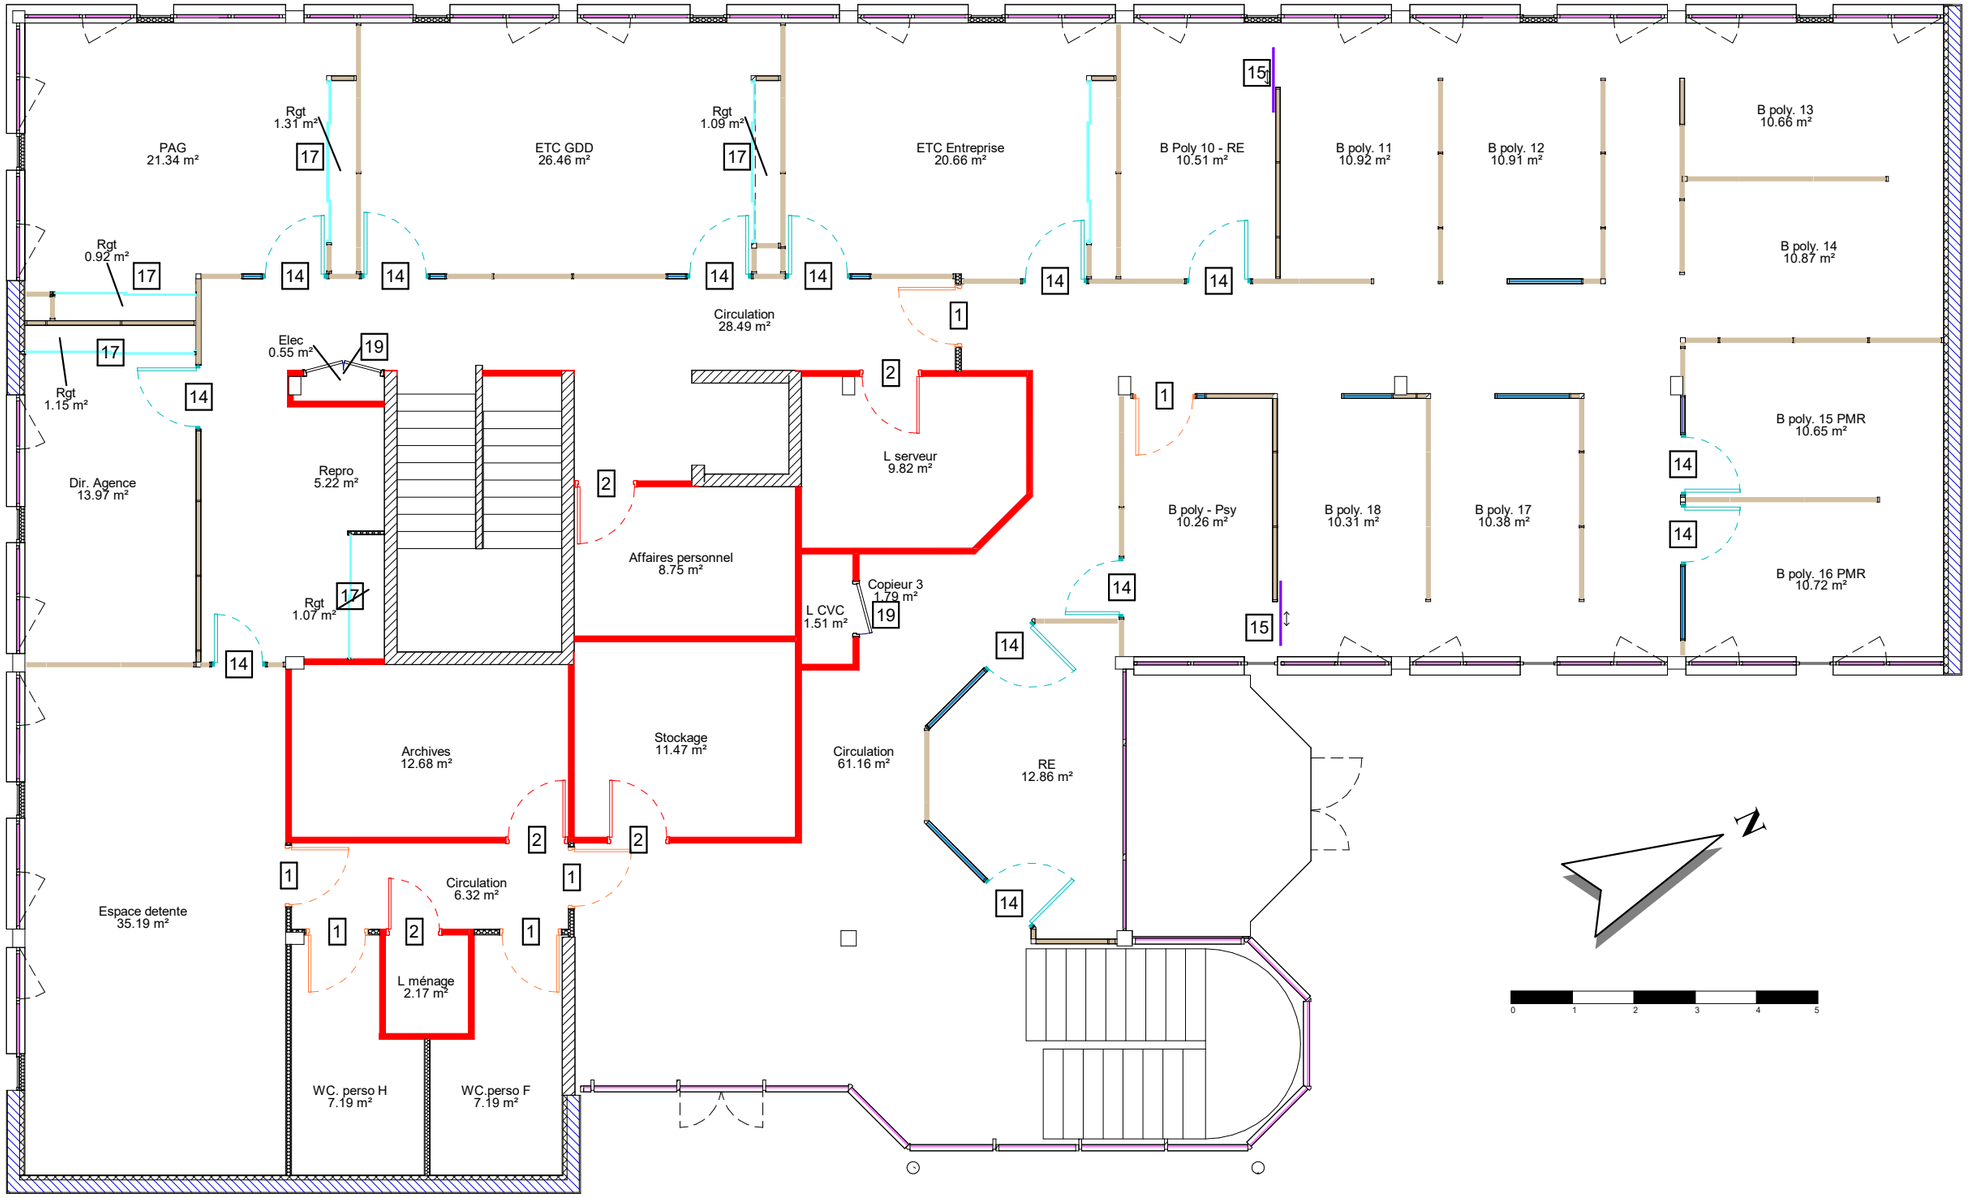

LEGENDE DE MURS

- Plâtre
- Plâtre - CF
- Panneau Plein
- Panneau vitré intérieur
- Panneau Stratifié
- Panneau vitré intérieur sur allège
- Panneau plein - Acoustique
- Panneau vitré intérieur - Acoustique
- Panneau stratifié - Acoustique
- Panneau vitré intérieur sur allège - Acoustique
- Panneau vitré extérieur

Identification de Portes

Niveau	ID	IDENTIFIANT DE LA PORTE	Nombre
0 - RDC	1	Porte pleine	4
1 - R+1	1	Porte pleine	6
1: 10			
0 - RDC	2	Porte pleine coupe- feu	5
1 - R+1	2	Porte pleine coupe- feu	5
2: 10			
0 - RDC	14	Porte pleine + Imposte	9
1 - R+1	14	Porte pleine + Imposte	13
14: 22			
0 - RDC	15	Porte Coulissante	2
1 - R+1	15	Porte Coulissante	2
15: 4			
1 - R+1	17	Porte Coulissante Placard	6
17: 6			
0 - RDC	19	Placard technique	1
1 - R+1	19	Placard technique	2
19: 3			

Identification de Murs

Niveaux	ID	Type	Surface
0 - RDC	Plâtre	Int. Cloison de 98/72	37.31 m²
1 - R+1	Plâtre	Int. Cloison de 72/48	5.35 m²
1 - R+1	Plâtre	Int. Cloison de 98/72	24.6 m²
Plâtre: 21			67.26 m²
0 - RDC	Plâtre - CF	Int. Cloison de 98/72	49.75 m²
1 - R+1	Plâtre - CF	Int. Cloison de 98/72	119.27 m²
Plâtre - CF: 33			169.03 m²

Identification de Panneau de Mur-Rideau Int.

Niveau	IDENTIFIANT DES PANNEAUX MR	Type	Surface
0 - RDC	Panneau plein	Epaisseur 7cm - Mélaminé blanc 1.3cm	154.4 m²
1 - R+1	Panneau plein	Epaisseur 7cm - Mélaminé blanc 1.3cm	144.95 m²
Epaisseur 7cm - Mélaminé blanc 1.3cm: 137			299.36 m²
0 - RDC	Panneau plein	Epaisseur 7cm - Stratifié bois 1.3cm	32.1 m²
1 - R+1	Panneau plein	Epaisseur 7cm - Stratifié bois 1.3cm	59.91 m²
Epaisseur 7cm - Stratifié bois 1.3cm: 71			92.01 m²
Total général: 208			391.36 m²

Identification Vitrage Ext. / Int.

Niveau	Type	Nombre	Surface	Surface Accessible	Surface non Accessible
0 - RDC	Vitrage extérieur	92	128.25 m²	128.25 m²	0 m²
1 - R+1	Vitrage extérieur	87	122.13 m²	0 m²	122.13 m²
0 - RDC	Vitrage intérieur	23	54.69 m²	54.69 m²	0 m²
1 - R+1	Vitrage intérieur	11	20.75 m²	20.75 m²	0 m²
Total général: 213			325.83 m²	203.69 m²	122.13 m²

RÉPUBLIQUE FRANÇAISE
Liberté
Égalité
Fraternité

France Travail

Maître d'ouvrage
87 Rue Nuyens
33 000 BORDEAUX
Tel : 05 56 43 60 83
Fax : 05 56 43 60 66

Site de France Travail
PAU LYAUTEY
RUE PAUL ET HENRI COURTEAULT
64 000 PAU

Identifications - R+1

Projet : Etat des lieux | **Dessiné par : XBE** | **Ech. : 1 : 100** | **Date : 21/01/2026** | **Phase : EDL**