Identification de Murs

Niveaux	ID	Surface
1 - R+1	Plâtre	121.73 m²
2 - R+2	Plâtre	119.38 m²
Plâtre: 37		241.11 m²
0 - RDC	Plâtre - CF	30.89 m²
1 - R+1	Plâtre - CF	24.13 m²
2 - R+2	Plâtre - CF	93.95 m²
Plâtre - CF: 30		148.96 m²

Identification de Panneau de Mur-Rideau Int.

Niveau	IDENTIFIANT DES PANNEAUX MR	Type	Surface
1 - R+1	Panneau plein	Epaisseur 7cm - Mélaminé blanc 1.3cm	68.08 m²
2 - R+2	Panneau plein	Epaisseur 7cm - Mélaminé blanc 1.3cm	39.02 m²
Panneau plein: 75			107.1 m²
Total général: 75			107.1 m²

Identification de Portes


Niveau	ID	IDENTIFIANT DE LA PORTE	Nombre
0 - RDC	1	Porte pleine	2
1 - R+1	1	Porte pleine	24
2 - R+2	1	Porte pleine	15
1: 41			
0 - RDC	2	Porte pleine coupe- feu	3
1 - R+1	2	Porte pleine coupe- feu	2
2 - R+2	2	Porte pleine coupe- feu	7
2: 12			
2 - R+2	6	Porte oculus	1
6: 1			
1 - R+1	12	Porte tierce oculus coupe-feu	1
12: 1			
1 - R+1	17	Porte Coulissante Placard	1
17: 1			
2 - R+2	18	Porte Accordéon	1
18: 1			
1 - R+1	19	Placard technique	3
2 - R+2	19	Placard technique	3
19: 6			
Total général: 63			

LEGENDE DE MURS

- Plâtre
- Plâtre - CF
- Panneau Plein
- Panneau vitré intérieur
- Panneau Stratifié
- Panneau vitré intérieur sur allège
- Panneau plein - Acoustique
- Panneau vitré intérieur - Acoustique
- Panneau stratifié - Acoustique
- Panneau vitré intérieur sur allège - Acoustique
- Panneau vitré extérieur

N

0 1 2 3 4 5

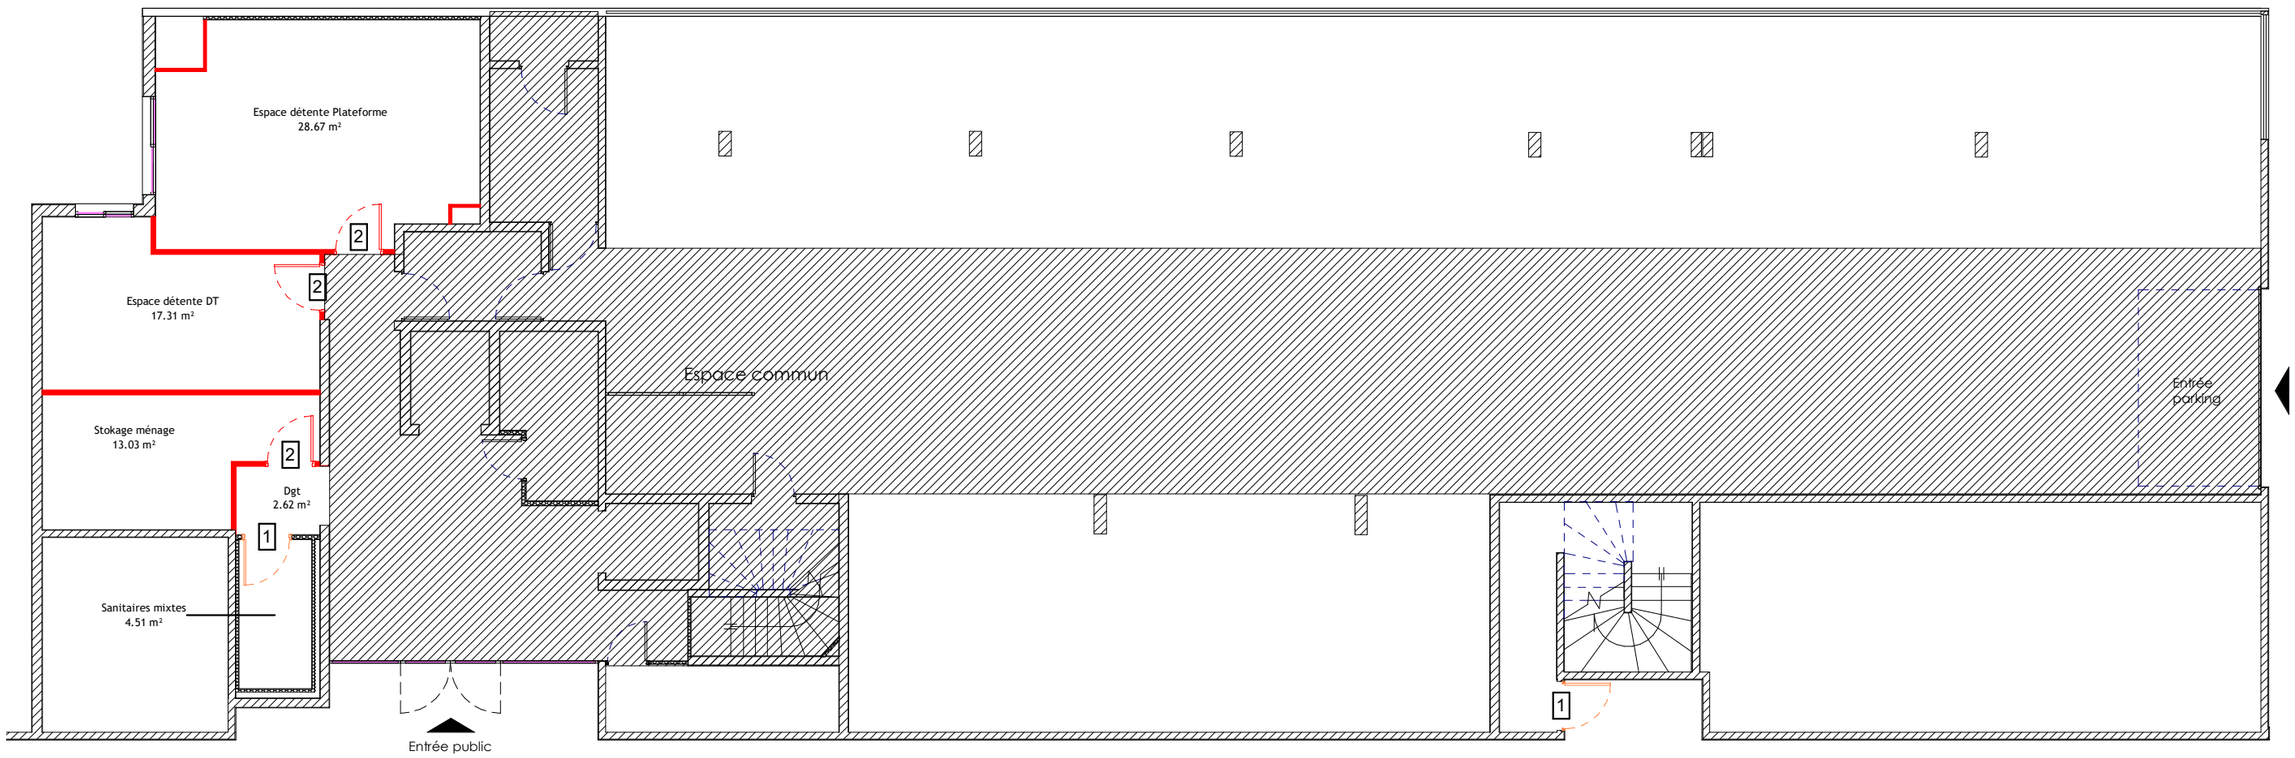

Ech : 1 : 125

RÉPUBLIQUE FRANÇAISE
Liberté Égalité Fraternité

France Travail

Maître d'ouvrage
87 Rue Nuyens
33 000 BORDEAUX
Tel : 05 56 43 60 83
Fax : 05 56 43 60 66

Site de France Travail
PAU VERDUN
1 RUE LAPOUBLE
64 000 PAU

Identifications - RDC

Projet : Etat des lieux	Dessiné par : XBE	Ech. : Comme indiqué	Date : 30/07/2025	Phase : EDL

Identification de Murs

Niveaux	ID	Surface
1 - R+1	Plâtre	121.73 m²
2 - R+2	Plâtre	119.38 m²
Plâtre: 37		241.11 m²
0 - RDC	Plâtre - CF	30.89 m²
1 - R+1	Plâtre - CF	24.13 m²
2 - R+2	Plâtre - CF	93.95 m²
Plâtre - CF: 30		148.96 m²

Identification de Panneau de Mur-Rideau Int.

Niveau	IDENTIFIANT DES PANNEAUX MR	Type	Surface
1 - R+1	Panneau plein	Epaisseur 7cm - Mélaminé blanc 1.3cm	68.08 m²
2 - R+2	Panneau plein	Epaisseur 7cm - Mélaminé blanc 1.3cm	39.02 m²
Panneau plein: 75			107.1 m²
Total général: 75			107.1 m²

Identification de Portes

Niveau	ID	IDENTIFIANT DE LA PORTE	Nombre
0 - RDC	1	Porte pleine	2
1 - R+1	1	Porte pleine	24
2 - R+2	1	Porte pleine	15
1: 41			
0 - RDC	2	Porte pleine coupe- feu	3
1 - R+1	2	Porte pleine coupe- feu	2
2 - R+2	2	Porte pleine coupe- feu	7
2: 12			
2 - R+2	6	Porte oculus	1
6: 1			
1 - R+1	12	Porte tierce oculus coupe-feu	1
12: 1			
1 - R+1	17	Porte Coulissante Placard	1
17: 1			
2 - R+2	18	Porte Accordéon	1
18: 1			
1 - R+1	19	Placard technique	3
2 - R+2	19	Placard technique	3
19: 6			
Total général: 63			


LEGENDE DE MURS

- Plâtre
- Plâtre - CF
- Panneau Plein
- Panneau vitré intérieur
- Panneau Stratifié
- Panneau vitré intérieur sur allège
- Panneau plein - Acoustique
- Panneau vitré intérieur - Acoustique
- Panneau stratifié - Acoustique
- Panneau vitré intérieur sur allège - Acoustique
- Panneau vitré extérieur

N

Ech : 1 : 100

0 1 2 3 4 5

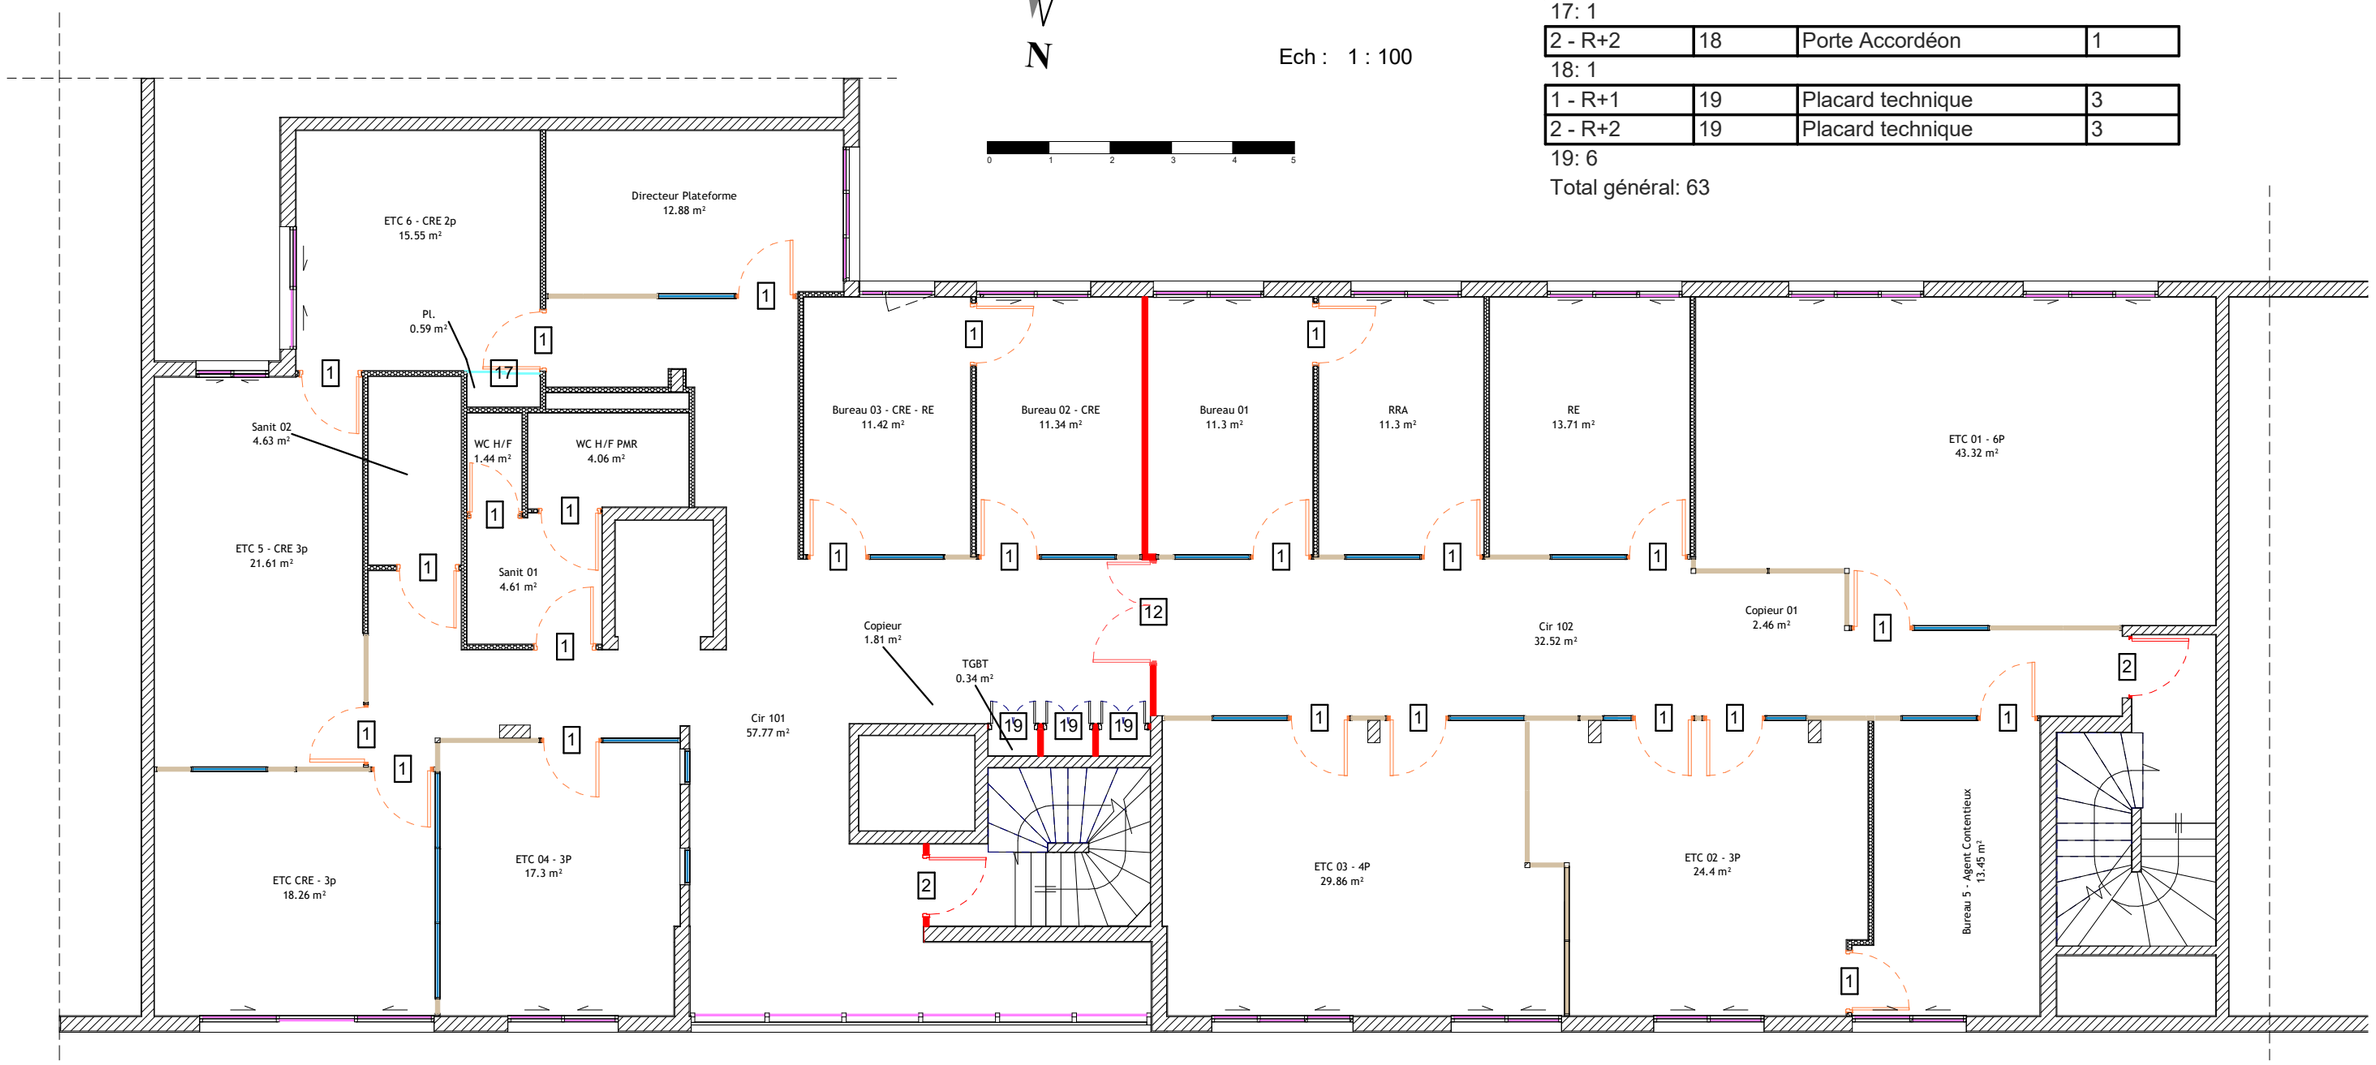

RÉPUBLIQUE FRANÇAISE
Liberté Égalité Fraternité

France Travail

Maître d'ouvrage
87 Rue Nuyens
33 000 BORDEAUX
Tel : 05 56 43 60 83
Fax : 05 56 43 60 66

Site de France Travail
PAU VERDUN
1 RUE LAPOUBLE
64 000 PAU

Identifications - R+1

Projet : Etat des lieux	Dessiné par : XBE	Ech. : 1 : 100	Date : 30/07/2025	Phase : EDL

Identification de Murs

Niveaux	ID	Surface
1 - R+1	Plâtre	121.73 m²
2 - R+2	Plâtre	119.38 m²
Plâtre: 37		241.11 m²
0 - RDC	Plâtre - CF	30.89 m²
1 - R+1	Plâtre - CF	24.13 m²
2 - R+2	Plâtre - CF	93.95 m²
Plâtre - CF: 30		148.96 m²

Identification de Panneau de Mur-Rideau Int.

Niveau	IDENTIFIANT DES PANNEAUX MR	Type	Surface
1 - R+1	Panneau plein	Epaisseur 7cm - Mélaminé blanc 1.3cm	68.08 m²
2 - R+2	Panneau plein	Epaisseur 7cm - Mélaminé blanc 1.3cm	39.02 m²
Panneau plein: 75			107.1 m²
Total général: 75			107.1 m²

Identification de Portes


Niveau	ID	IDENTIFIANT DE LA PORTE	Nombre
0 - RDC	1	Porte pleine	2
1 - R+1	1	Porte pleine	24
2 - R+2	1	Porte pleine	15
1: 41			
0 - RDC	2	Porte pleine coupe- feu	3
1 - R+1	2	Porte pleine coupe- feu	2
2 - R+2	2	Porte pleine coupe- feu	7
2: 12			
2 - R+2	6	Porte oculus	1
6: 1			
1 - R+1	12	Porte tierce oculus coupe-feu	1
12: 1			
1 - R+1	17	Porte Coulissante Placard	1
17: 1			
2 - R+2	18	Porte Accordéon	1
18: 1			
1 - R+1	19	Placard technique	3
2 - R+2	19	Placard technique	3
19: 6			
Total général: 63			

LEGENDE DE MURS

- Plâtre
- Plâtre - CF
- Panneau Plein
- Panneau vitré intérieur
- Panneau Stratifié
- Panneau vitré intérieur sur allège
- Panneau plein - Acoustique
- Panneau vitré intérieur - Acoustique
- Panneau stratifié - Acoustique
- Panneau vitré intérieur sur allège - Acoustique
- Panneau vitré extérieur

N

Ech : 1 : 100

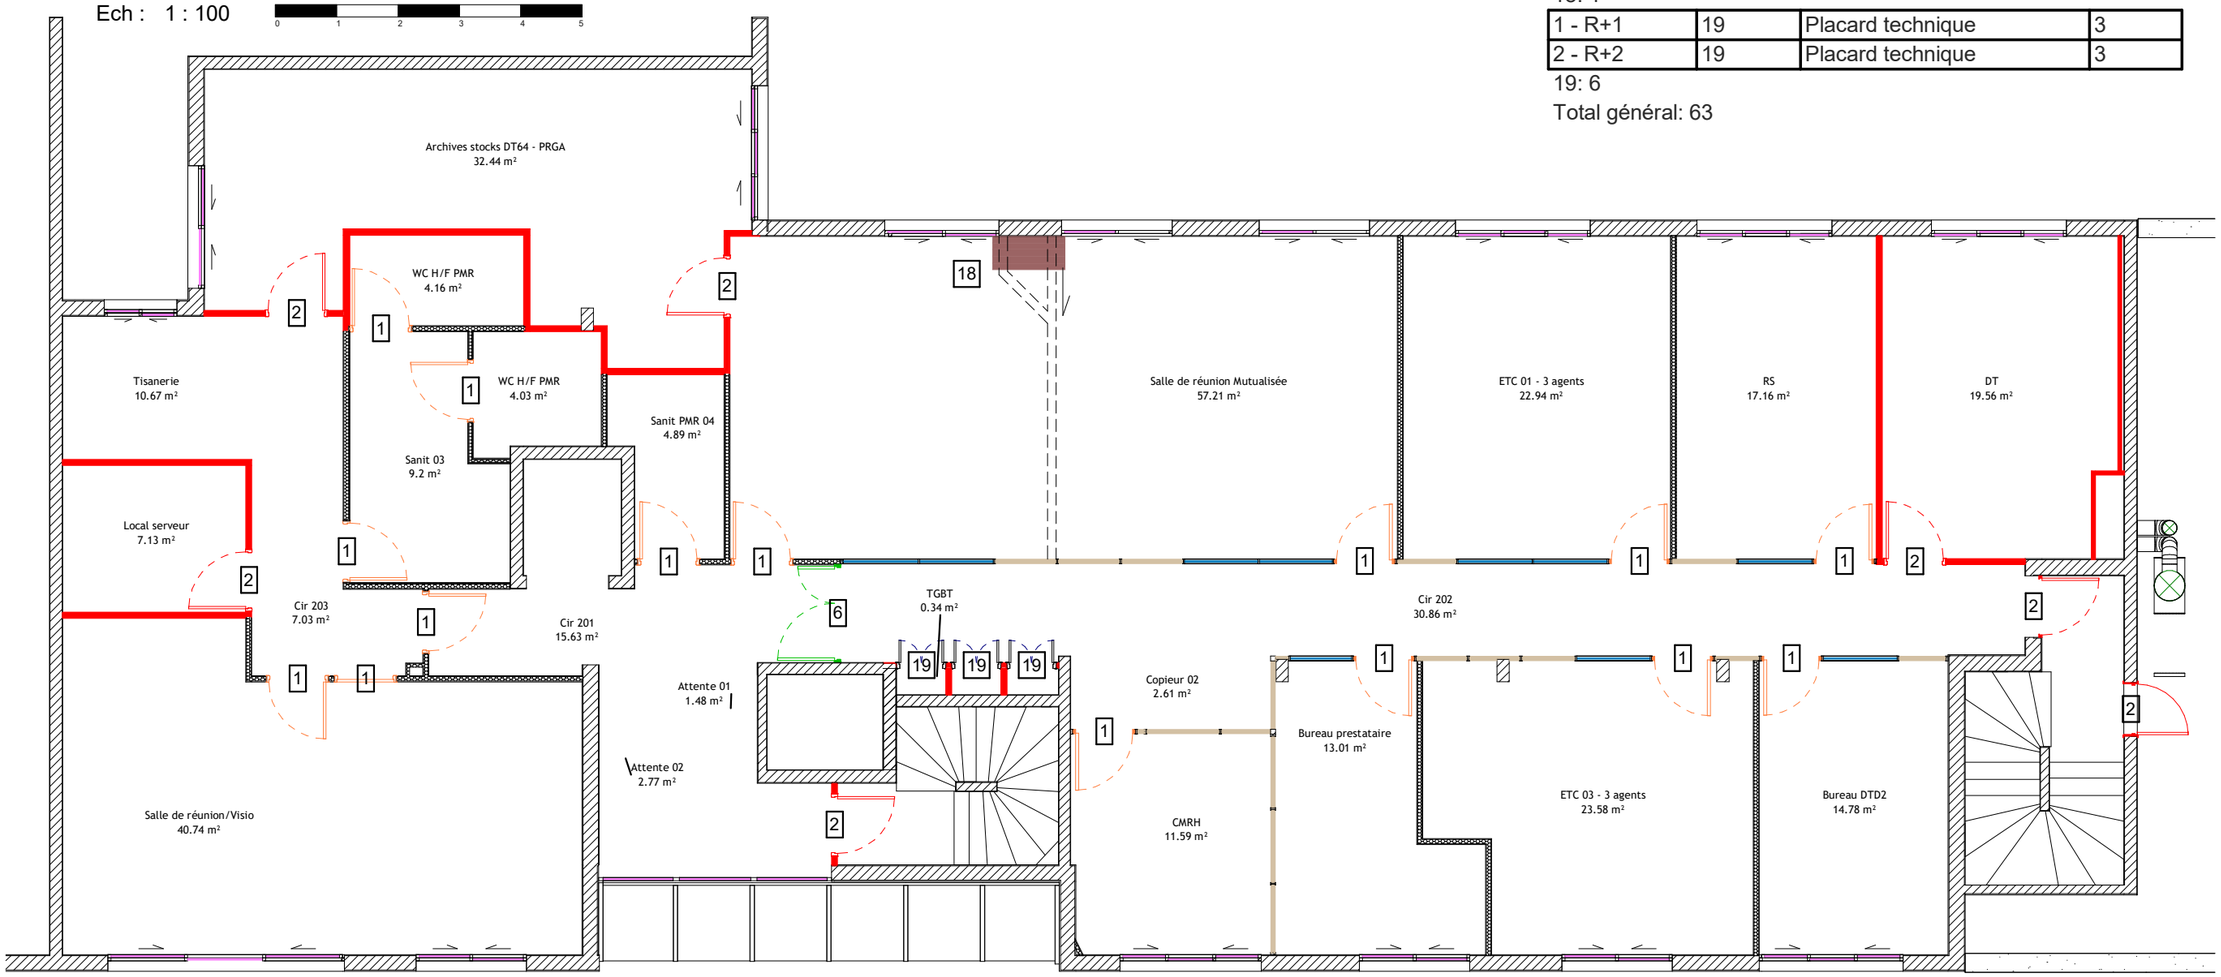

RÉPUBLIQUE FRANÇAISE
Liberté Égalité Fraternité

France Travail

Maître d'ouvrage
87 Rue Nuyens
33 000 BORDEAUX
Tel : 05 56 43 60 83
Fax : 05 56 43 60 66

Site de France Travail
PAU VERDUN
1 RUE LAPOUBLE
64 000 PAU

Identifications - R+2

Projet : Etat des lieux	Dessiné par : XBE	Ech. : 1 : 100	Date : 30/07/2025	Phase : EDL