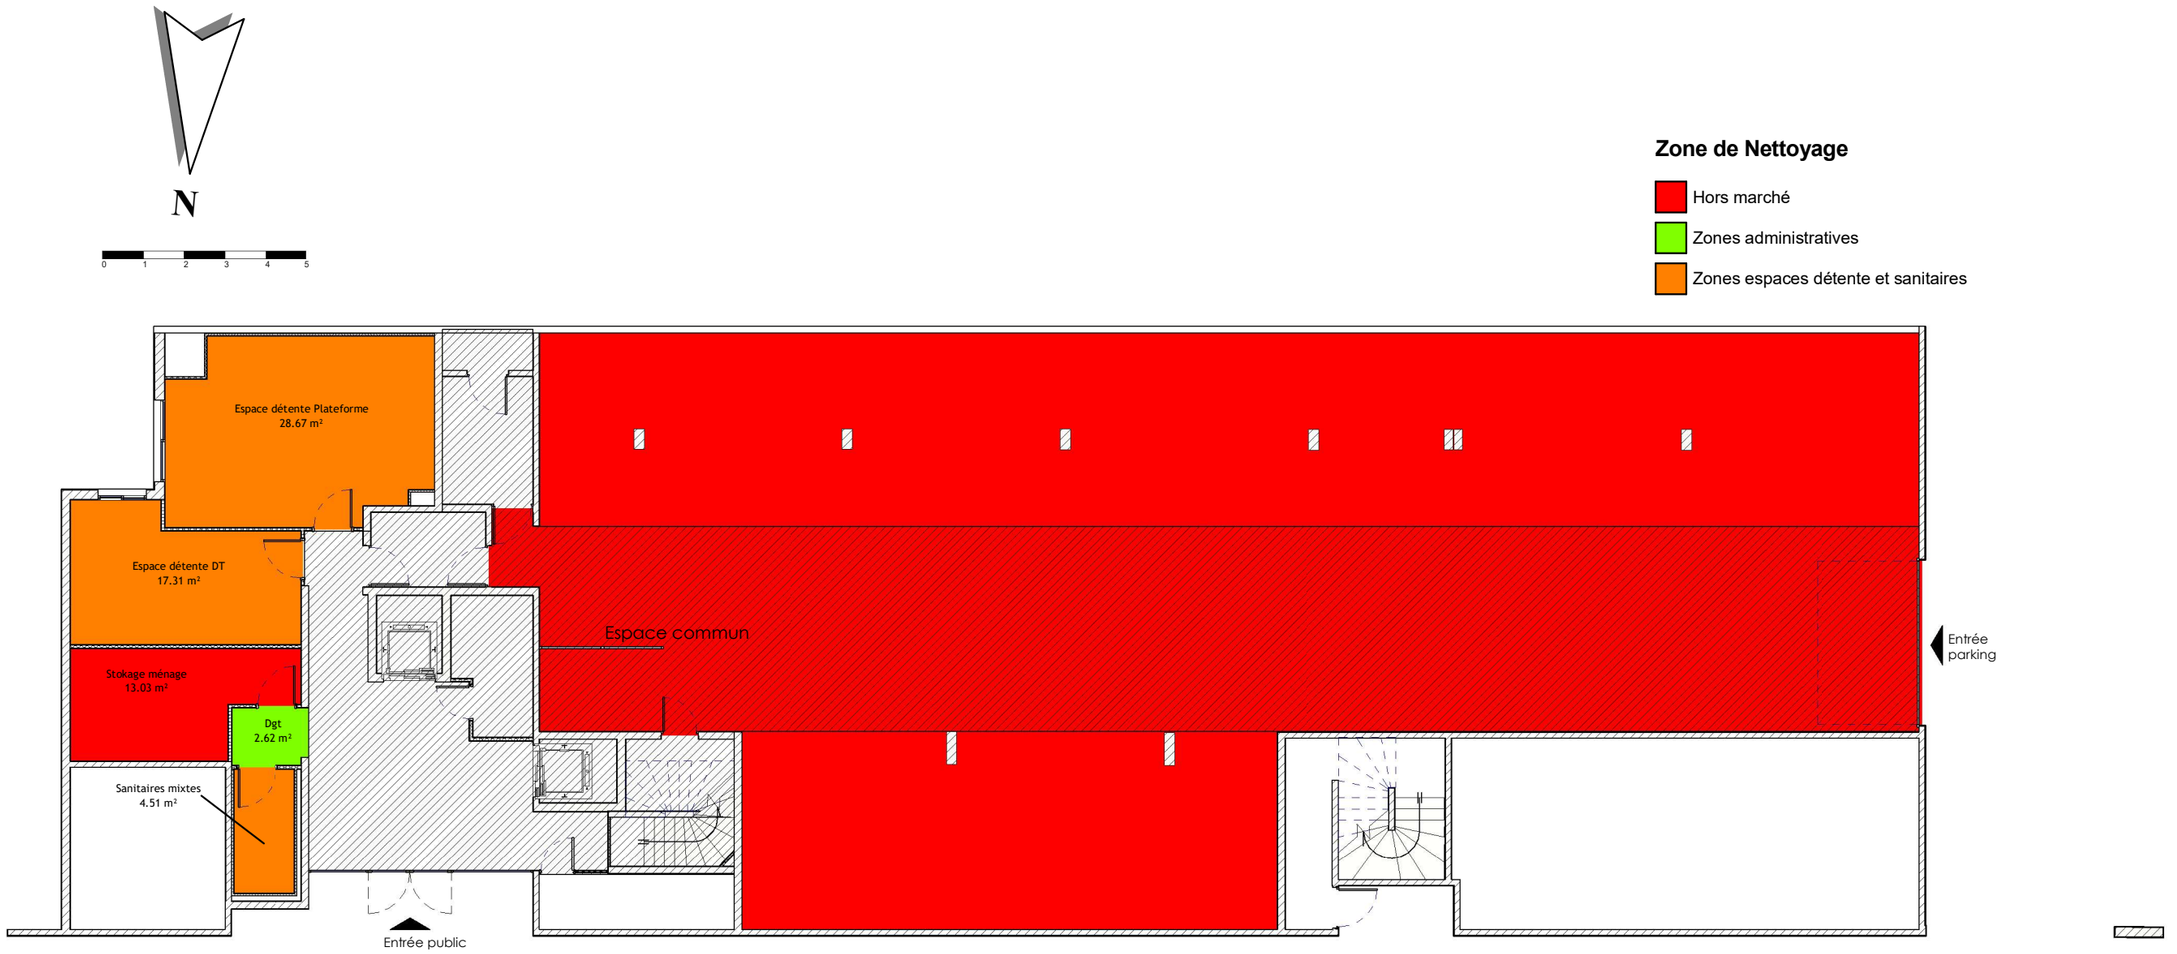


05 - Surfaces à nettoyer

Surface à nettoyer	Niveau	Marché de nettoyage	Surface	Surface Pondéré
Non	0 - RDC	Hors marché	405.72 m²	405.72 m²
Non	1 - R+1	Hors marché	0.93 m²	0.93 m²
Non	2 - R+2	Hors marché	39.92 m²	39.92 m²
Hors marché: 7			446.57 m²	446.57 m²
Oui	0 - RDC	Zones administratives	2.62 m²	2.62 m²
Oui	1 - R+1	Zones administratives	289.9 m²	250.4 m²
Oui	2 - R+2	Zones administratives	154.14 m²	134.28 m²
Zones administratives: 23			446.66 m²	387.3 m²
Oui	1 - R+1	Zones de réception du public	60.4 m²	48.32 m²
Oui	2 - R+2	Zones de réception du public	126.8 m²	112.09 m²
Zones de réception du public: 11			187.2 m²	160.4 m²
Oui	0 - RDC	Zones espaces détente et sanitaires	50.49 m²	45.89 m²
Oui	1 - R+1	Zones espaces détente et sanitaires	14.73 m²	14.73 m²
Oui	2 - R+2	Zones espaces détente et sanitaires	32.96 m²	31.89 m²
Zones espaces détente et sanitaires: 12			98.17 m²	92.51 m²
Total général: 53			1178.6 m²	1086.78 m²

Identification Vitrage Ext. / Int.

Niveau	Type	Nombre	Accessible	Surface Accessible	Surface non Accessible
0 - RDC	Vitrages extérieur	14	Oui	13.87 m²	0 m²
1 - R+1	Vitrages extérieur	39	Non	0 m²	39.19 m²
2 - R+2	Vitrages extérieur	53	Non	0 m²	59.19 m²
1 - R+1	Vitrages intérieur	19	Oui	47.21 m²	0 m²
2 - R+2	Vitrages intérieur	10	Oui	28.66 m²	0 m²
Total général: 135				89.75 m²	98.38 m²

RÉPUBLIQUE FRANÇAISE
Liberté
Égalité
Fraternité

France Travail

Maître d'ouvrage
87 Rue Nuyens
33 000 BORDEAUX
Tel : 05 56 43 60 83
Fax : 05 56 43 60 66

Site de France Travail
PAU VERDUN
1 RUE LAPOUBLE
64 000 PAU

RDC - Surfaces à nettoyer

Projet : Etat des lieux | **Dessiné par : XBE** | **Ech. : 1 : 150** | **Date : 30/07/2025** | **Phase : EDL**

05 - Surfaces à nettoyer

Surface à nettoyer	Niveau	Marché de nettoyage	Surface	Surface Pondéré
Non	0 - RDC	Hors marché	405.72 m²	405.72 m²
Non	1 - R+1	Hors marché	0.93 m²	0.93 m²
Non	2 - R+2	Hors marché	39.92 m²	39.92 m²
Hors marché: 7			446.57 m²	446.57 m²
Oui	0 - RDC	Zones administratives	2.62 m²	2.62 m²
Oui	1 - R+1	Zones administratives	289.9 m²	250.4 m²
Oui	2 - R+2	Zones administratives	154.14 m²	134.28 m²
Zones administratives: 23			446.66 m²	387.3 m²
Oui	1 - R+1	Zones de réception du public	60.4 m²	48.32 m²
Oui	2 - R+2	Zones de réception du public	126.8 m²	112.09 m²
Zones de réception du public: 11			187.2 m²	160.4 m²
Oui	0 - RDC	Zones espaces détente et sanitaires	50.49 m²	45.89 m²
Oui	1 - R+1	Zones espaces détente et sanitaires	14.73 m²	14.73 m²
Oui	2 - R+2	Zones espaces détente et sanitaires	32.96 m²	31.89 m²
Zones espaces détente et sanitaires: 12			98.17 m²	92.51 m²
Total général: 53			1178.6 m²	1086.78 m²

Identification Vitrage Ext. / Int.


Niveau	Type	Nombre	Accessible	Surface Accessible	Surface non Accessible
0 - RDC	Vitrages extérieur	14	Oui	13.87 m²	0 m²
1 - R+1	Vitrages extérieur	39	Non	0 m²	39.19 m²
2 - R+2	Vitrages extérieur	53	Non	0 m²	59.19 m²
1 - R+1	Vitrages intérieur	19	Oui	47.21 m²	0 m²
2 - R+2	Vitrages intérieur	10	Oui	28.66 m²	0 m²
Total général: 135				89.75 m²	98.38 m²

N

0 1 2 3 4 5

Zone de Nettoyage

- Hors marché
- Zones administratives
- Zones de réception du public
- Zones espaces détente et sanitaires

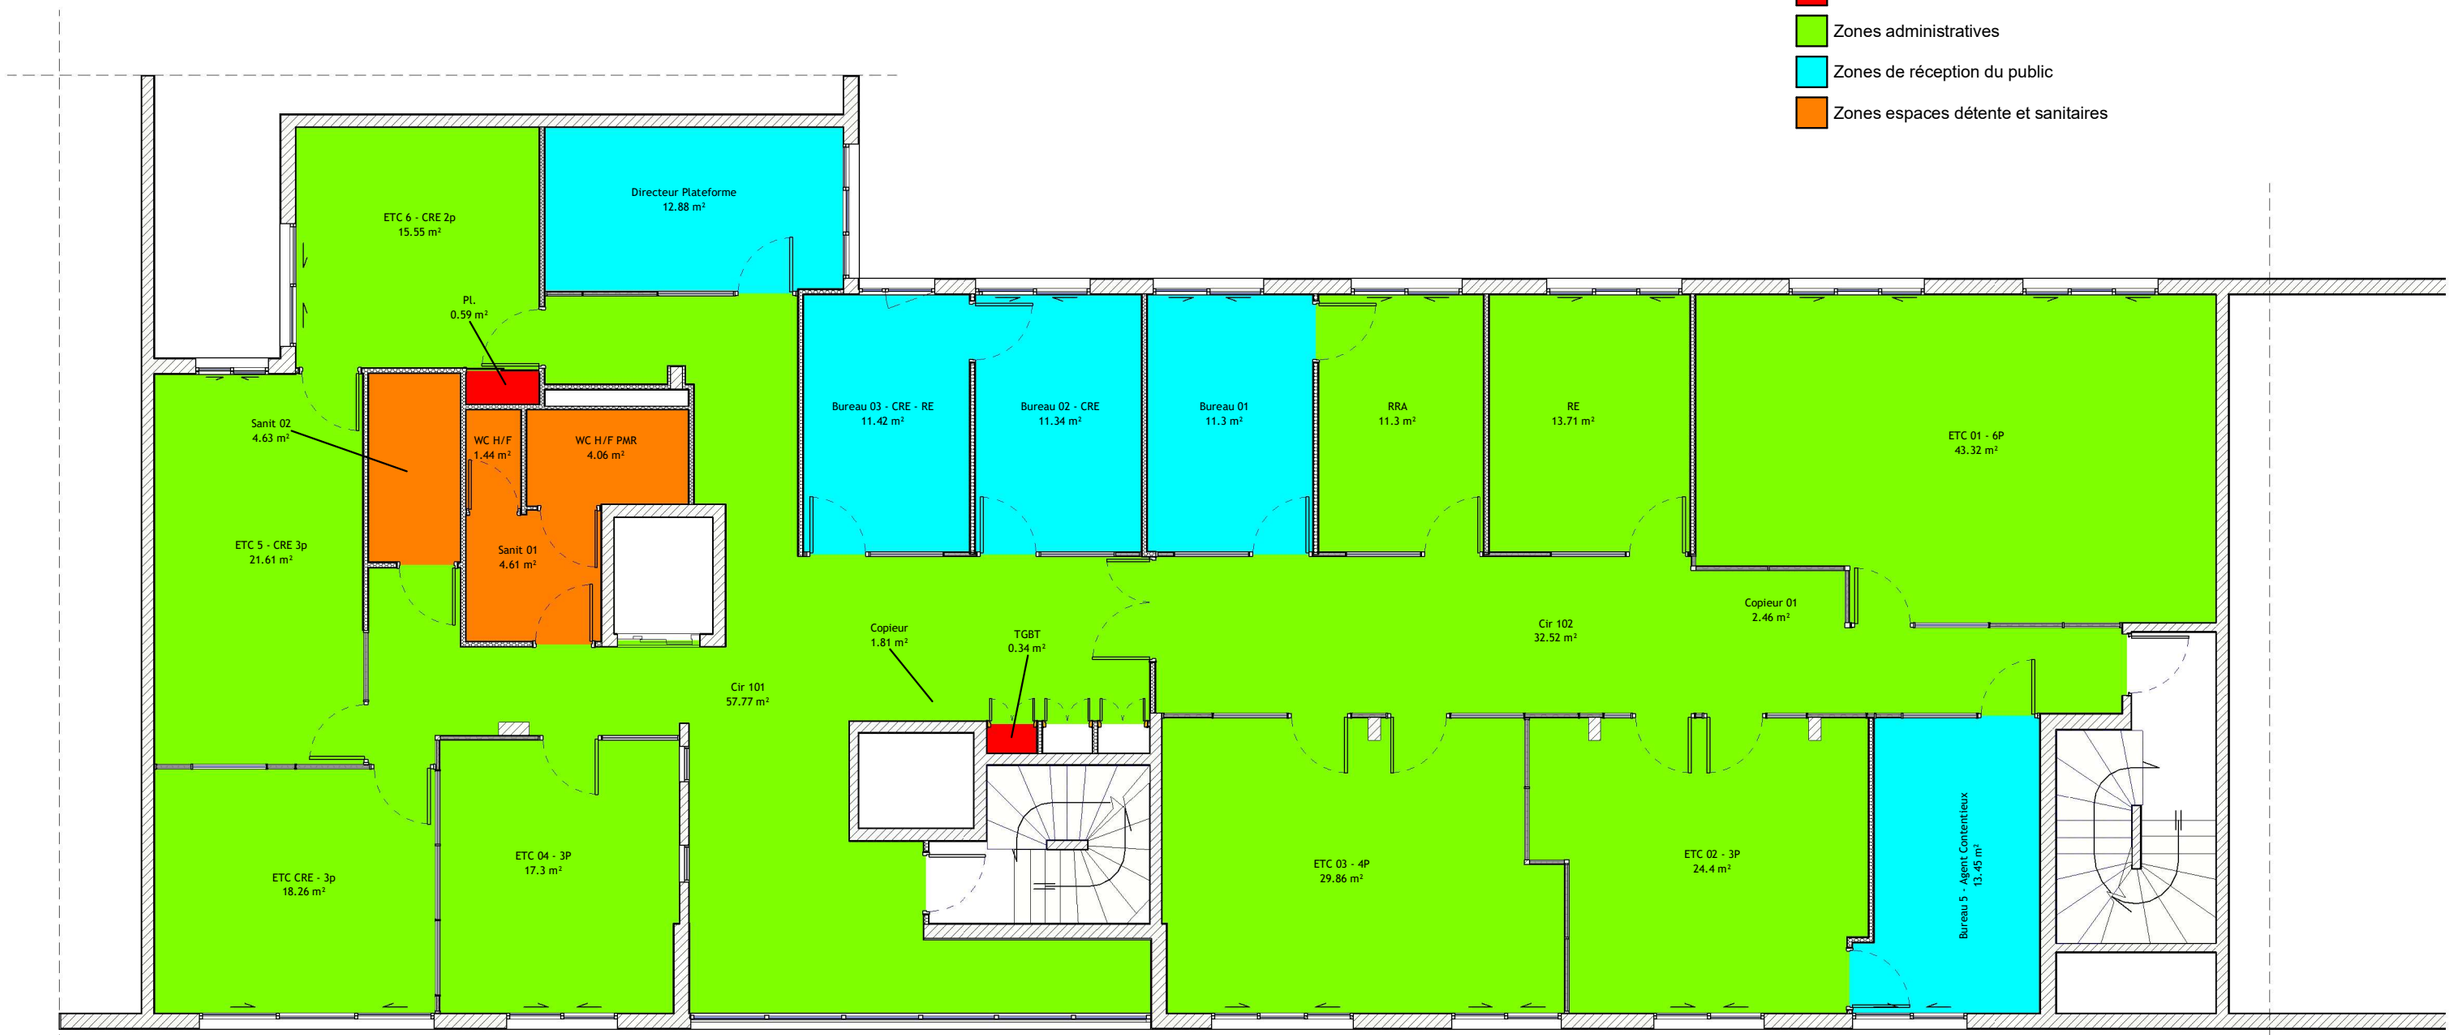

RÉPUBLIQUE FRANÇAISE
Liberté Égalité Fraternité

France Travail

Maître d'ouvrage
87 Rue Nuyens
33 000 BORDEAUX
Tel : 05 56 43 60 83
Fax : 05 56 43 60 66

Site de France Travail
PAU VERDUN
1 RUE LAPOUBLE
64 000 PAU

R+1 - Surfaces à nettoyer


Projet : Etat des lieux	Dessiné par : XBE	Ech. : 1 : 100	Date : 30/07/2025	Phase : EDL

Identification Vitrage Ext. / Int.

Niveau	Type	Nombre	Accessible	Surface Accessible	Surface non Accessible
0 - RDC	Vitrages extérieur	14	Oui	13.87 m²	0 m²
1 - R+1	Vitrages extérieur	39	Non	0 m²	39.19 m²
2 - R+2	Vitrages extérieur	53	Non	0 m²	59.19 m²
1 - R+1	Vitrages intérieur	19	Oui	47.21 m²	0 m²
2 - R+2	Vitrages intérieur	10	Oui	28.66 m²	0 m²
Total général: 135				89.75 m²	98.38 m²

05 - Surfaces à nettoyer

Surface à nettoyer	Niveau	Marché de nettoyage	Surface	Surface Pondéré
Non	0 - RDC	Hors marché	405.72 m²	405.72 m²
Non	1 - R+1	Hors marché	0.93 m²	0.93 m²
Non	2 - R+2	Hors marché	39.92 m²	39.92 m²
Hors marché: 7			446.57 m²	446.57 m²
Oui	0 - RDC	Zones administratives	2.62 m²	2.62 m²
Oui	1 - R+1	Zones administratives	289.9 m²	250.4 m²
Oui	2 - R+2	Zones administratives	154.14 m²	134.28 m²
Zones administratives: 23			446.66 m²	387.3 m²
Oui	1 - R+1	Zones de réception du public	60.4 m²	48.32 m²
Oui	2 - R+2	Zones de réception du public	126.8 m²	112.09 m²
Zones de réception du public: 11			187.2 m²	160.4 m²
Oui	0 - RDC	Zones espaces détente et sanitaires	50.49 m²	45.89 m²
Oui	1 - R+1	Zones espaces détente et sanitaires	14.73 m²	14.73 m²
Oui	2 - R+2	Zones espaces détente et sanitaires	32.96 m²	31.89 m²
Zones espaces détente et sanitaires: 12			98.17 m²	92.51 m²
Total général: 53			1178.6 m²	1086.78 m²

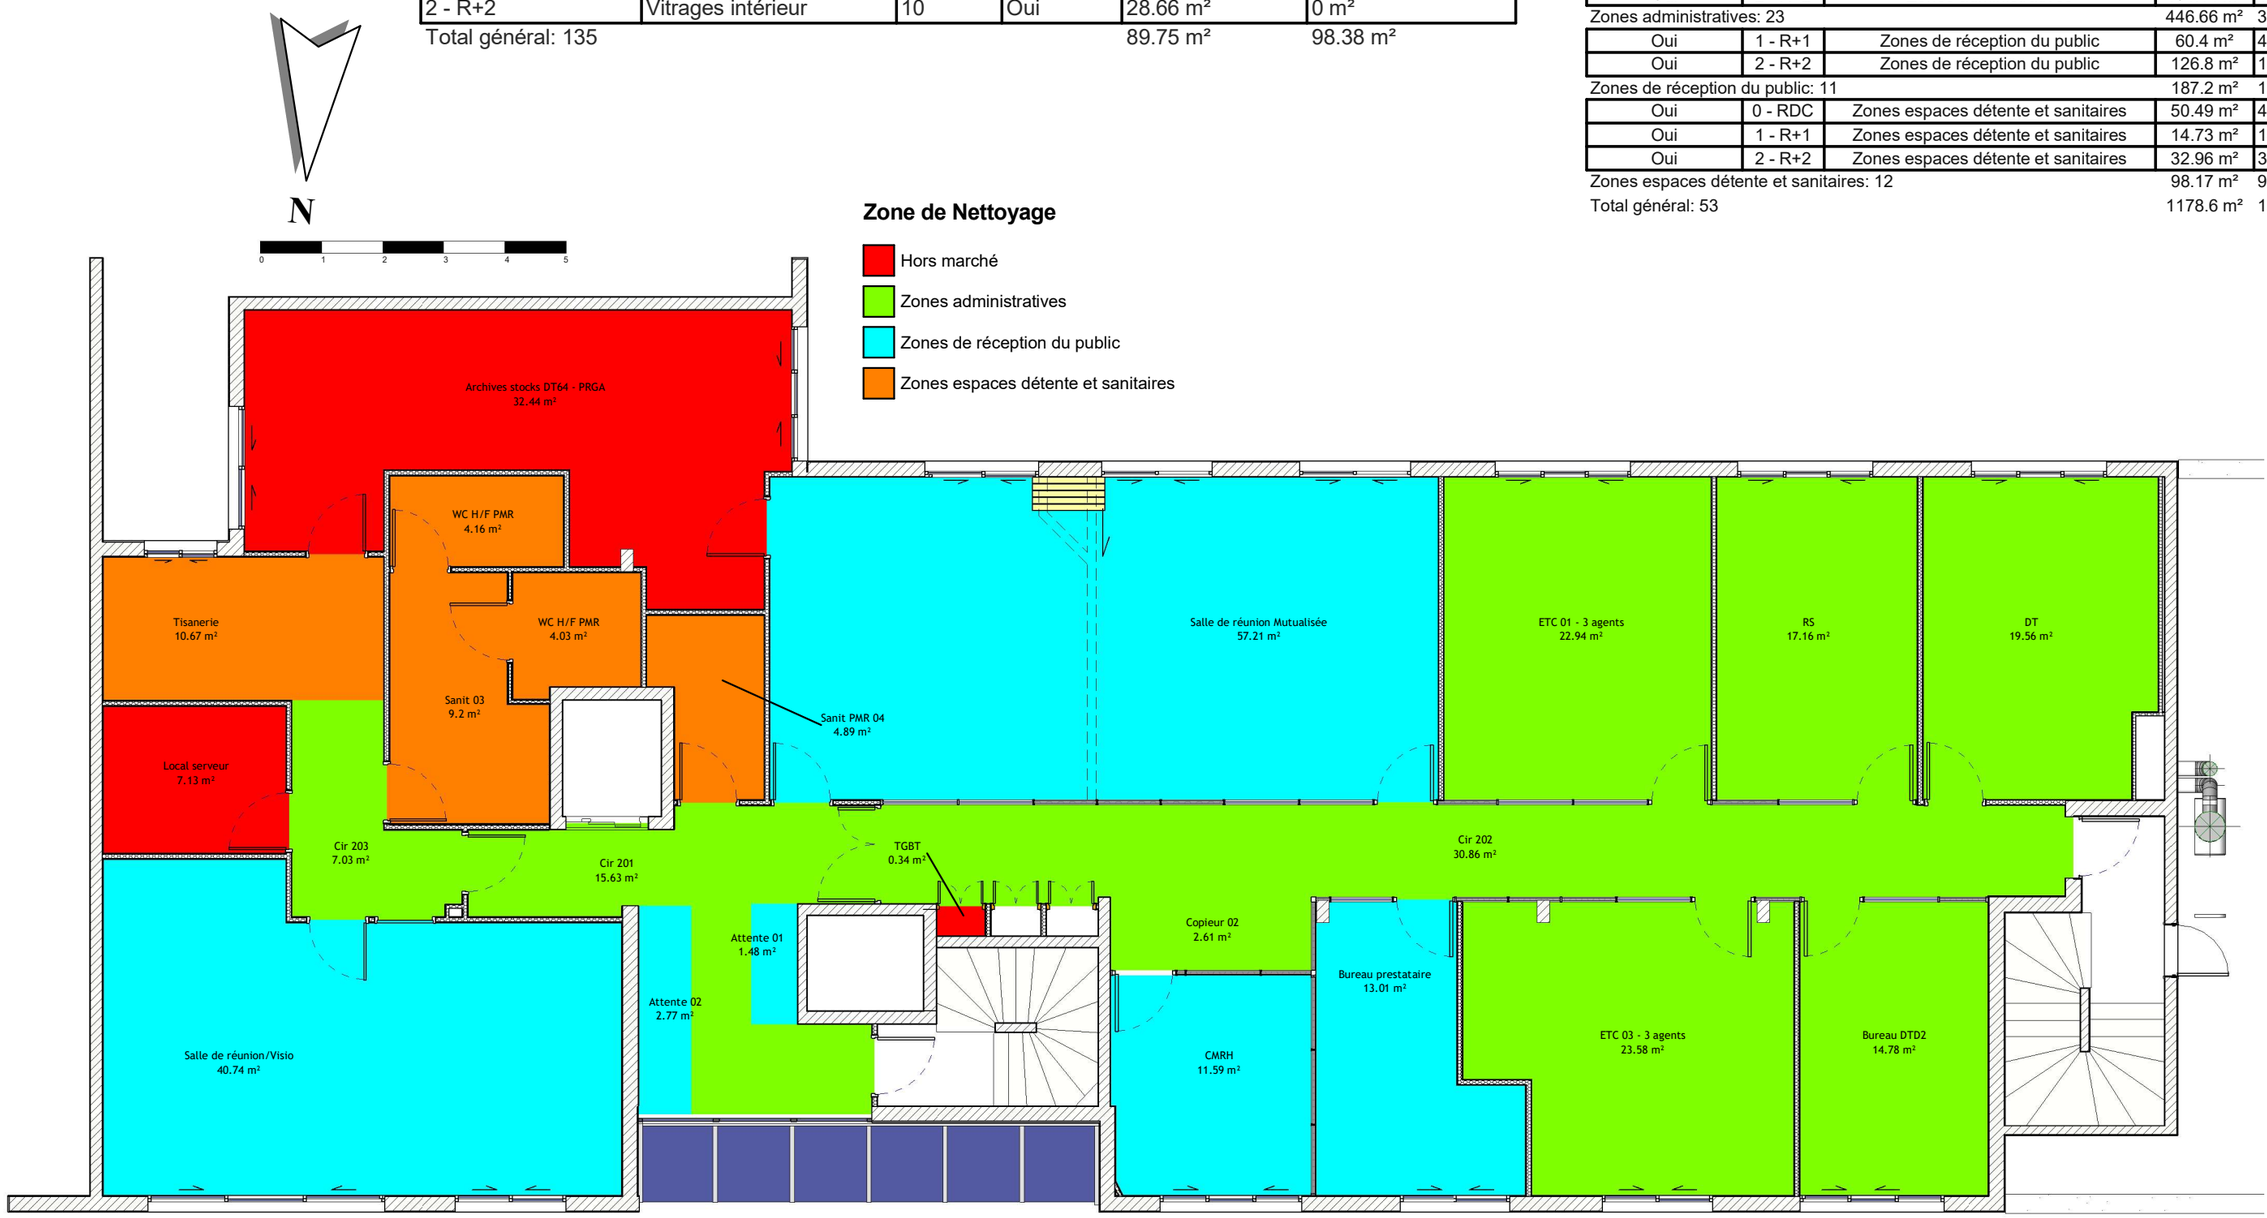

RÉPUBLIQUE FRANÇAISE
Liberté Égalité Fraternité

France Travail

Maître d'ouvrage
87 Rue Nuyens
33 000 BORDEAUX
Tel : 05 56 43 60 83
Fax : 05 56 43 60 66

Site de France Travail
PAU VERDUN
1 RUE LAPOUBLE
64 000 PAU

R+2 - Surface à nettoyer

Projet : Etat des lieux	Dessiné par : XBE	Ech. : 1 : 100	Date : 30/07/2025	Phase : EDL