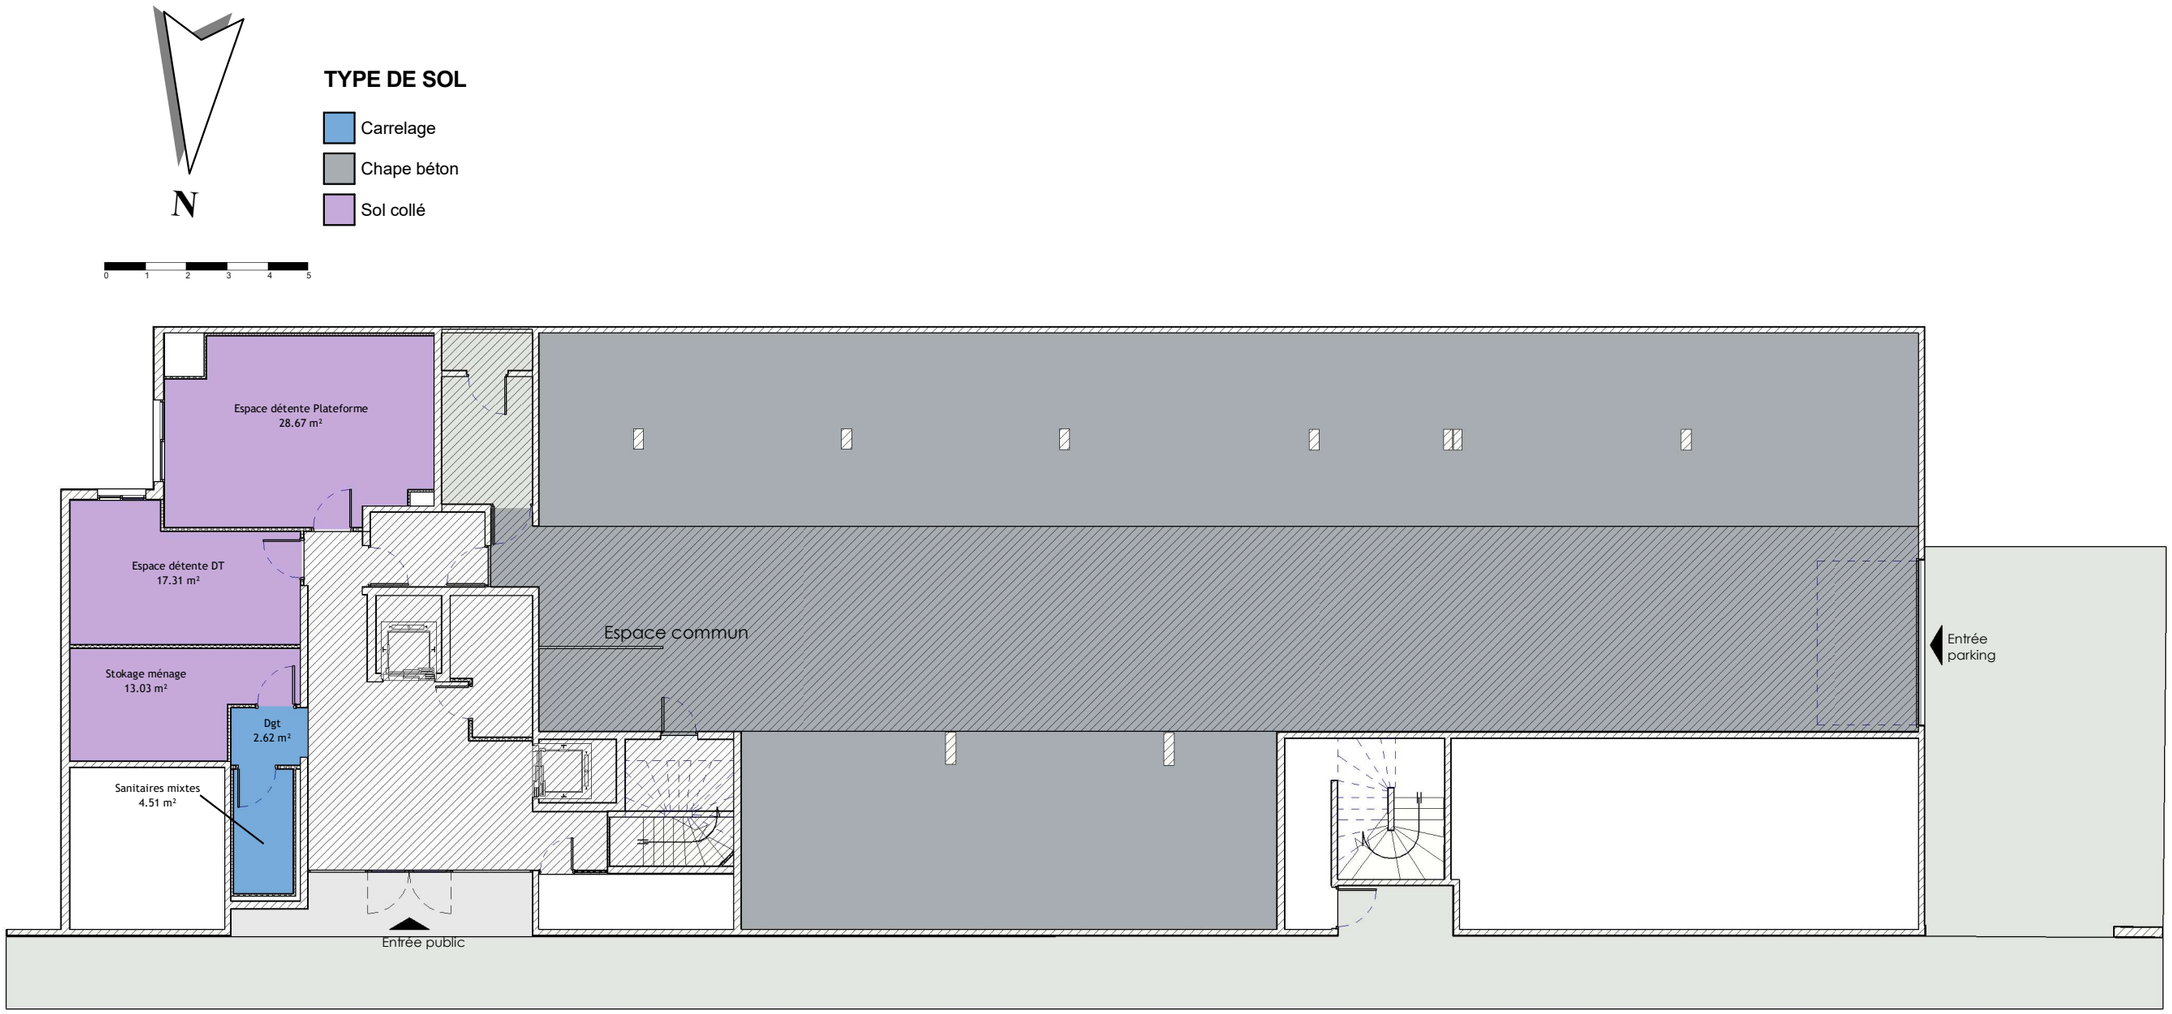


06 - Surface par types de sols

Finition du sol	*Marché de nettoyage*	*Niveau*	*Surface*	*Surface Pondérée*
Chape béton	Hors marché	0 - RDC	392.69 m²	392.69 m²
Chape béton: 1			392.69 m²	392.69 m²
Sol collé	Hors marché	0 - RDC	13.03 m²	13.03 m²
Sol collé	Hors marché	1 - R+1	0.93 m²	0.93 m²
Sol collé	Hors marché	2 - R+2	39.92 m²	39.92 m²
Sol collé: 6			53.88 m²	53.88 m²
Hors marché: 7			446.57 m²	446.57 m²
Carrelage	Zones administratives	0 - RDC	2.62 m²	2.62 m²
Carrelage: 1			2.62 m²	2.62 m²
Sol collé	Zones administratives	Non placée	0 m²	0 m²
Sol collé	Zones administratives	1 - R+1	289.9 m²	250.4 m²
Sol collé	Zones administratives	2 - R+2	154.14 m²	134.28 m²
Sol collé: 26			444.04 m²	384.68 m²

06 - Surface par types de sols

Finition du sol	*Marché de nettoyage*	*Niveau*	*Surface*	*Surface Pondérée*
Zones administratives: 27			446.66 m²	387.3 m²
Sol collé	Zones de réception du public	1 - R+1	60.4 m²	48.32 m²
Sol collé	Zones de réception du public	2 - R+2	126.8 m²	112.09 m²
Sol collé: 11			187.2 m²	160.4 m²
Zones de réception du public: 11			187.2 m²	160.4 m²
Carrelage	Zones espaces détente et sanitaires	0 - RDC	4.51 m²	4.51 m²
Carrelage	Zones espaces détente et sanitaires	1 - R+1	14.73 m²	14.73 m²
Carrelage	Zones espaces détente et sanitaires	2 - R+2	22.28 m²	22.28 m²
Carrelage: 9			41.52 m²	41.52 m²
Sol collé	Zones espaces détente et sanitaires	0 - RDC	45.98 m²	41.38 m²
Sol collé	Zones espaces détente et sanitaires	2 - R+2	10.67 m²	9.6 m²
Sol collé: 3			56.65 m²	50.99 m²
Zones espaces détente et sanitaires: 12			98.17 m²	92.51 m²
Total général			1178.6 m²	1086.78 m²

RÉPUBLIQUE FRANÇAISE
Liberté
Égalité
Fraternité

France Travail

Maître d'ouvrage
87 Rue Nuyens
33 000 BORDEAUX
Tel : 05 56 43 60 83
Fax : 05 56 43 60 66

Site de France Travail
PAU VERDUN
1 RUE LAPOUBLE
64 000 PAU

RDC - Types de sols

Projet : Etat des lieux | **Dessiné par : XBE** | **Ech. : 1 : 150** | **Date : 30/07/2025** | **Phase : EDL**

TYPE DE SOL

- Carlerage
- Sol collé

N


0 1 2 3 4 5

06 - Surface par types de sols

Finition du sol	Marché de nettoyage	Niveau	Surface	Surface Pondérée
Chape béton	Hors marché	0 - RDC	392.69 m²	392.69 m²
Chape béton: 1			392.69 m²	392.69 m²
Sol collé	Hors marché	0 - RDC	13.03 m²	13.03 m²
Sol collé	Hors marché	1 - R+1	0.93 m²	0.93 m²
Sol collé	Hors marché	2 - R+2	39.92 m²	39.92 m²
Sol collé: 6			53.88 m²	53.88 m²
Hors marché: 7			446.57 m²	446.57 m²
Carlerage	Zones administratives	0 - RDC	2.62 m²	2.62 m²
Carlerage: 1			2.62 m²	2.62 m²
Sol collé	Zones administratives	Non placée	0 m²	0 m²
Sol collé	Zones administratives	1 - R+1	289.9 m²	250.4 m²
Sol collé	Zones administratives	2 - R+2	154.14 m²	134.28 m²
Sol collé: 26			444.04 m²	384.68 m²

06 - Surface par types de sols

Finition du sol	Marché de nettoyage	Niveau	Surface	Surface Pondérée
Zones administratives: 27			446.66 m²	387.3 m²
Sol collé	Zones de réception du public	1 - R+1	60.4 m²	48.32 m²
Sol collé	Zones de réception du public	2 - R+2	126.8 m²	112.09 m²
Sol collé: 11			187.2 m²	160.4 m²
Zones de réception du public: 11			187.2 m²	160.4 m²
Carlerage	Zones espaces détente et sanitaires	0 - RDC	4.51 m²	4.51 m²
Carlerage	Zones espaces détente et sanitaires	1 - R+1	14.73 m²	14.73 m²
Carlerage	Zones espaces détente et sanitaires	2 - R+2	22.28 m²	22.28 m²
Carlerage: 9			41.52 m²	41.52 m²
Sol collé	Zones espaces détente et sanitaires	0 - RDC	45.98 m²	41.38 m²
Sol collé	Zones espaces détente et sanitaires	2 - R+2	10.67 m²	9.6 m²
Sol collé: 3			56.65 m²	50.99 m²
Zones espaces détente et sanitaires: 12			98.17 m²	92.51 m²
Total général			1178.6 m²	1086.78 m²

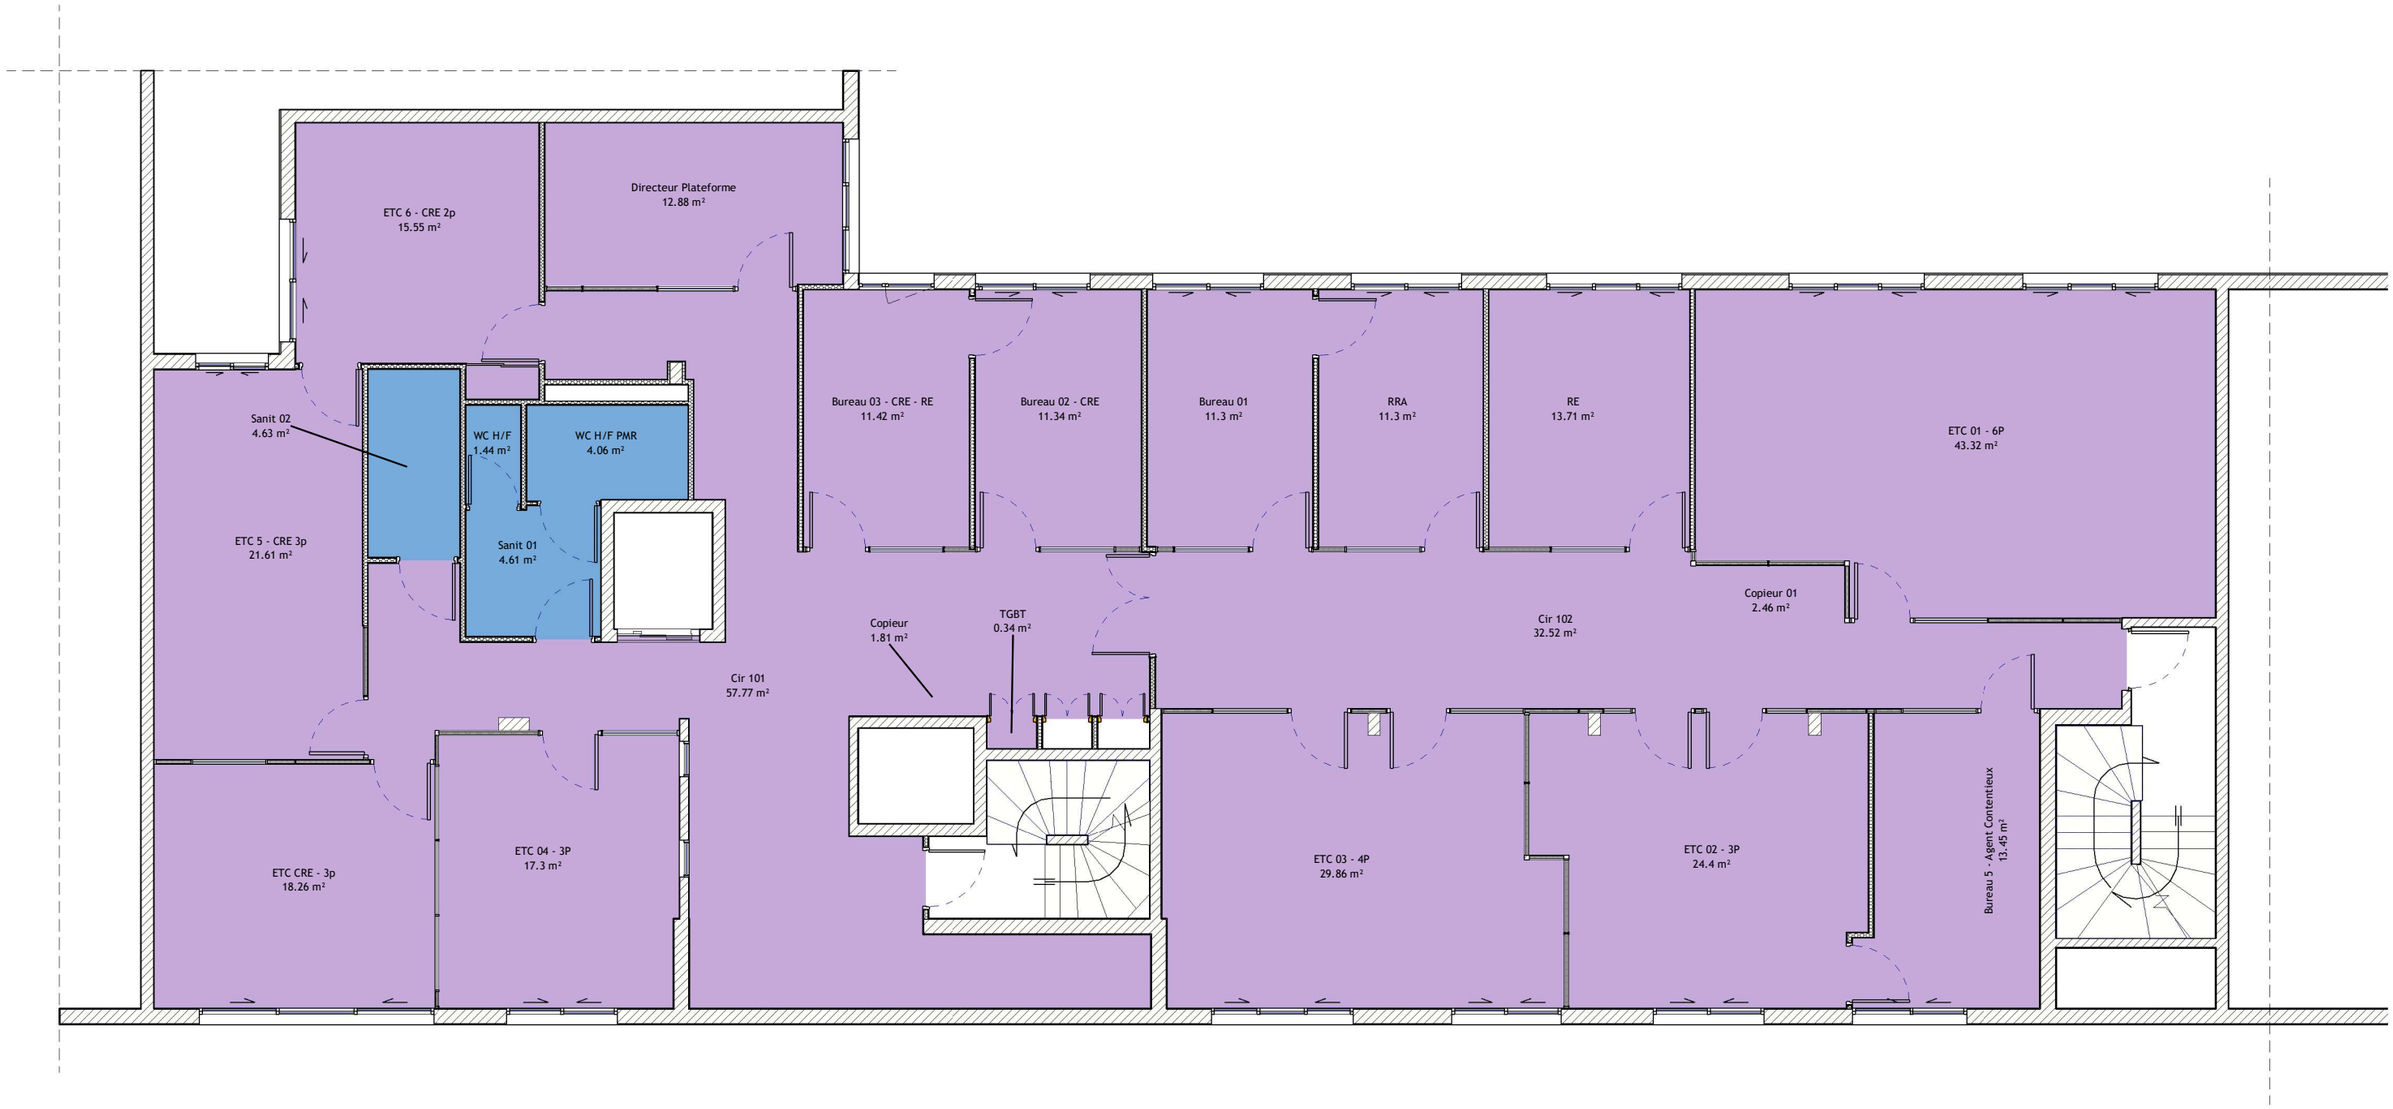

RÉPUBLIQUE FRANÇAISE
Liberté
Égalité
Fraternité

France Travail

Maître d'ouvrage
87 Rue Nuyens
33 000 BORDEAUX
Tel : 05 56 43 60 83
Fax : 05 56 43 60 66

Site de France Travail
PAU VERDUN
1 RUE LAPOUBLE
64 000 PAU

R+1 - Types de sols

Projet : Etat des lieux	Dessiné par : XBE	Ech. : 1 : 100	Date : 30/07/2025	Phase : EDL

06 - Surface par types de sols


Finition du sol	Marché de nettoyage	Niveau	Surface	Surface Pondérée
Chape béton	Hors marché	0 - RDC	392.69 m²	392.69 m²
Chape béton: 1			392.69 m²	392.69 m²
Sol collé	Hors marché	0 - RDC	13.03 m²	13.03 m²
Sol collé	Hors marché	1 - R+1	0.93 m²	0.93 m²
Sol collé	Hors marché	2 - R+2	39.92 m²	39.92 m²
Sol collé: 6			53.88 m²	53.88 m²
Hors marché: 7			446.57 m²	446.57 m²
Carrelage	Zones administratives	0 - RDC	2.62 m²	2.62 m²
Carrelage: 1			2.62 m²	2.62 m²
Sol collé	Zones administratives	Non placée	0 m²	0 m²
Sol collé	Zones administratives	1 - R+1	289.9 m²	250.4 m²
Sol collé	Zones administratives	2 - R+2	154.14 m²	134.28 m²
Sol collé: 26			444.04 m²	384.68 m²

06 - Surface par types de sols

Finition du sol	Marché de nettoyage	Niveau	Surface	Surface Pondérée
Zones administratives: 27			446.66 m²	387.3 m²
Sol collé	Zones de réception du public	1 - R+1	60.4 m²	48.32 m²
Sol collé	Zones de réception du public	2 - R+2	126.8 m²	112.09 m²
Sol collé: 11			187.2 m²	160.4 m²
Zones de réception du public: 11			187.2 m²	160.4 m²
Carrelage	Zones espaces détente et sanitaires	0 - RDC	4.51 m²	4.51 m²
Carrelage	Zones espaces détente et sanitaires	1 - R+1	14.73 m²	14.73 m²
Carrelage	Zones espaces détente et sanitaires	2 - R+2	22.28 m²	22.28 m²
Carrelage: 9			41.52 m²	41.52 m²
Sol collé	Zones espaces détente et sanitaires	0 - RDC	45.98 m²	41.38 m²
Sol collé	Zones espaces détente et sanitaires	2 - R+2	10.67 m²	9.6 m²
Sol collé: 3			56.65 m²	50.99 m²
Zones espaces détente et sanitaires: 12			98.17 m²	92.51 m²
Total général			1178.6 m²	1086.78 m²

N

0 1 2 3 4 5

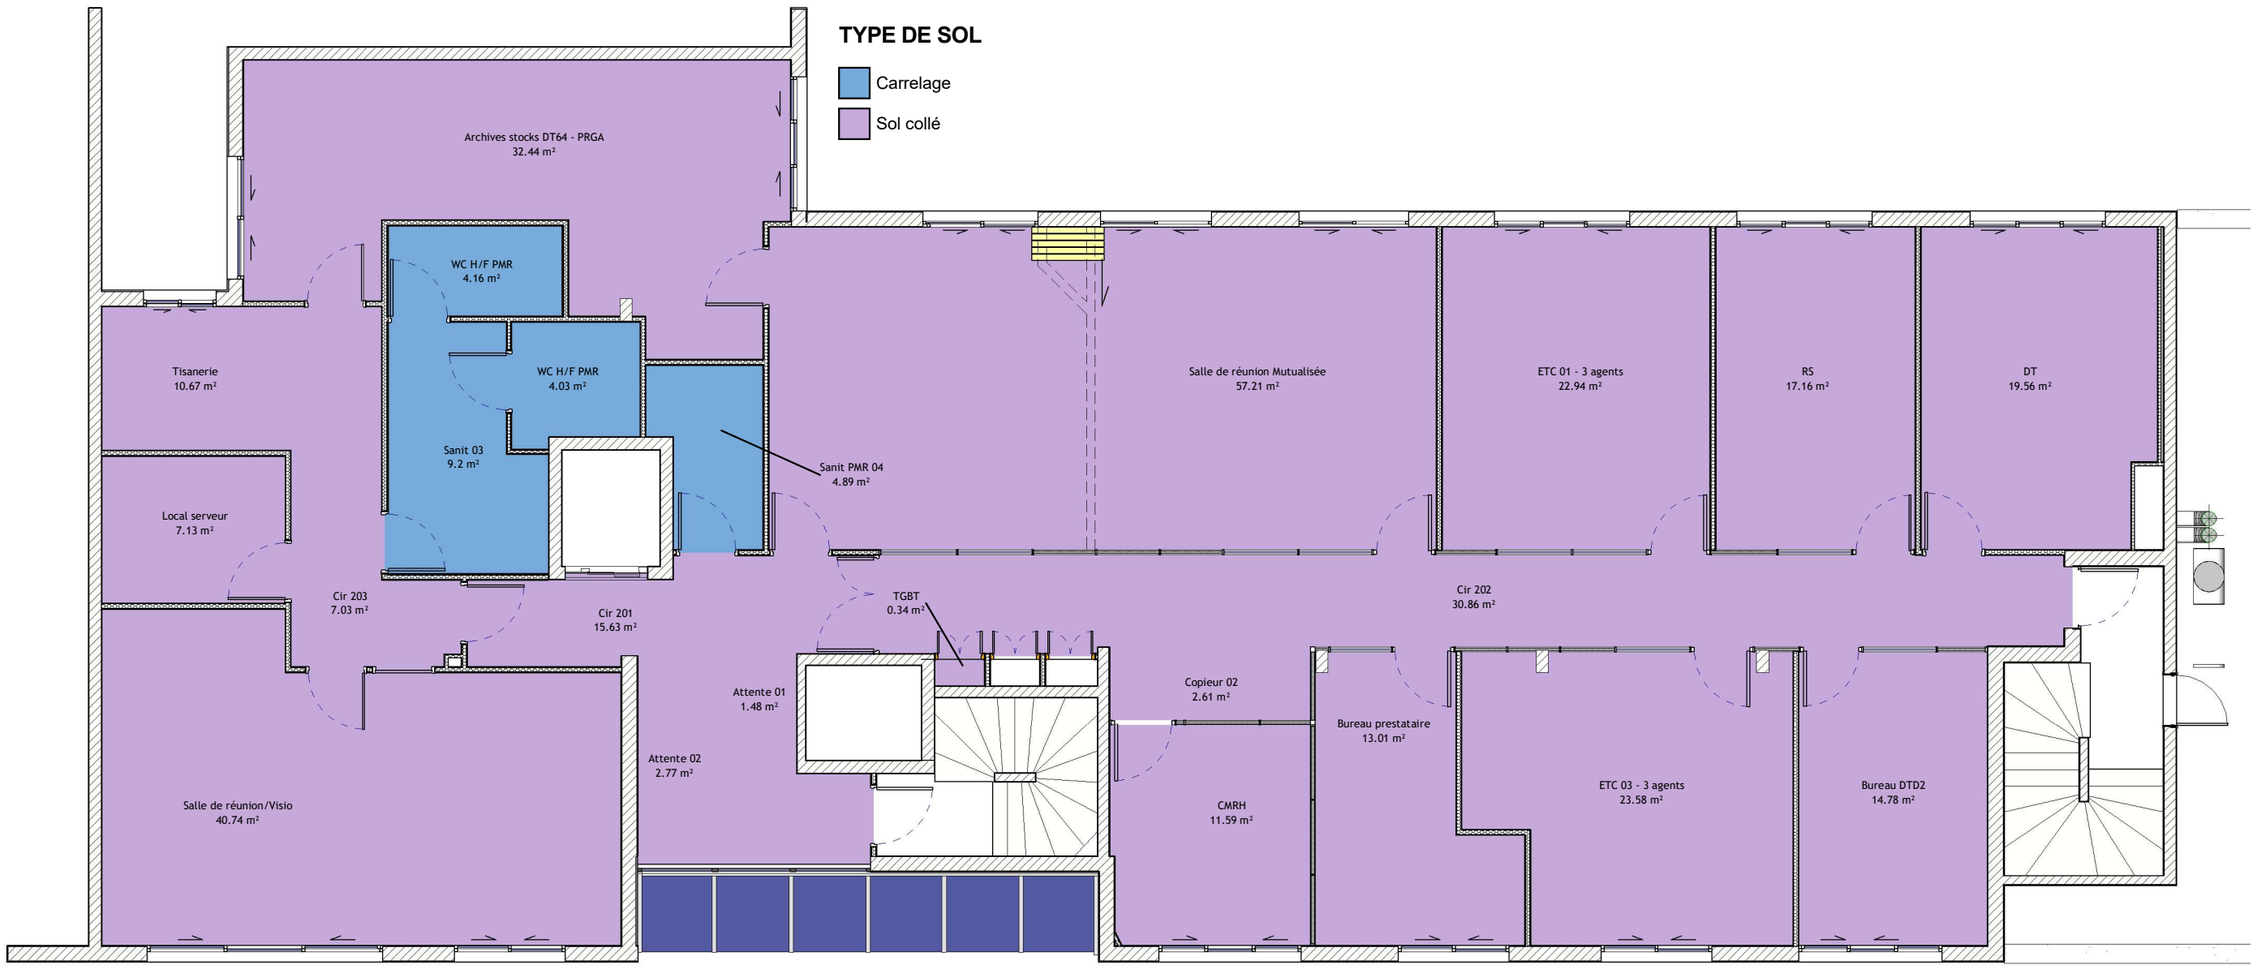

RÉPUBLIQUE FRANÇAISE
Liberté Égalité Fraternité

France Travail

Maître d'ouvrage
87 Rue Nuyens
33 000 BORDEAUX
Tel : 05 56 43 60 83
Fax : 05 56 43 60 66

Site de France Travail
PAU VERDUN
1 RUE LAPOUBLE
64 000 PAU

R+2 - Types de sols

Projet : Etat des lieux	Dessiné par : XBE	Ech. : 1 : 100	Date : 30/07/2025	Phase : EDL