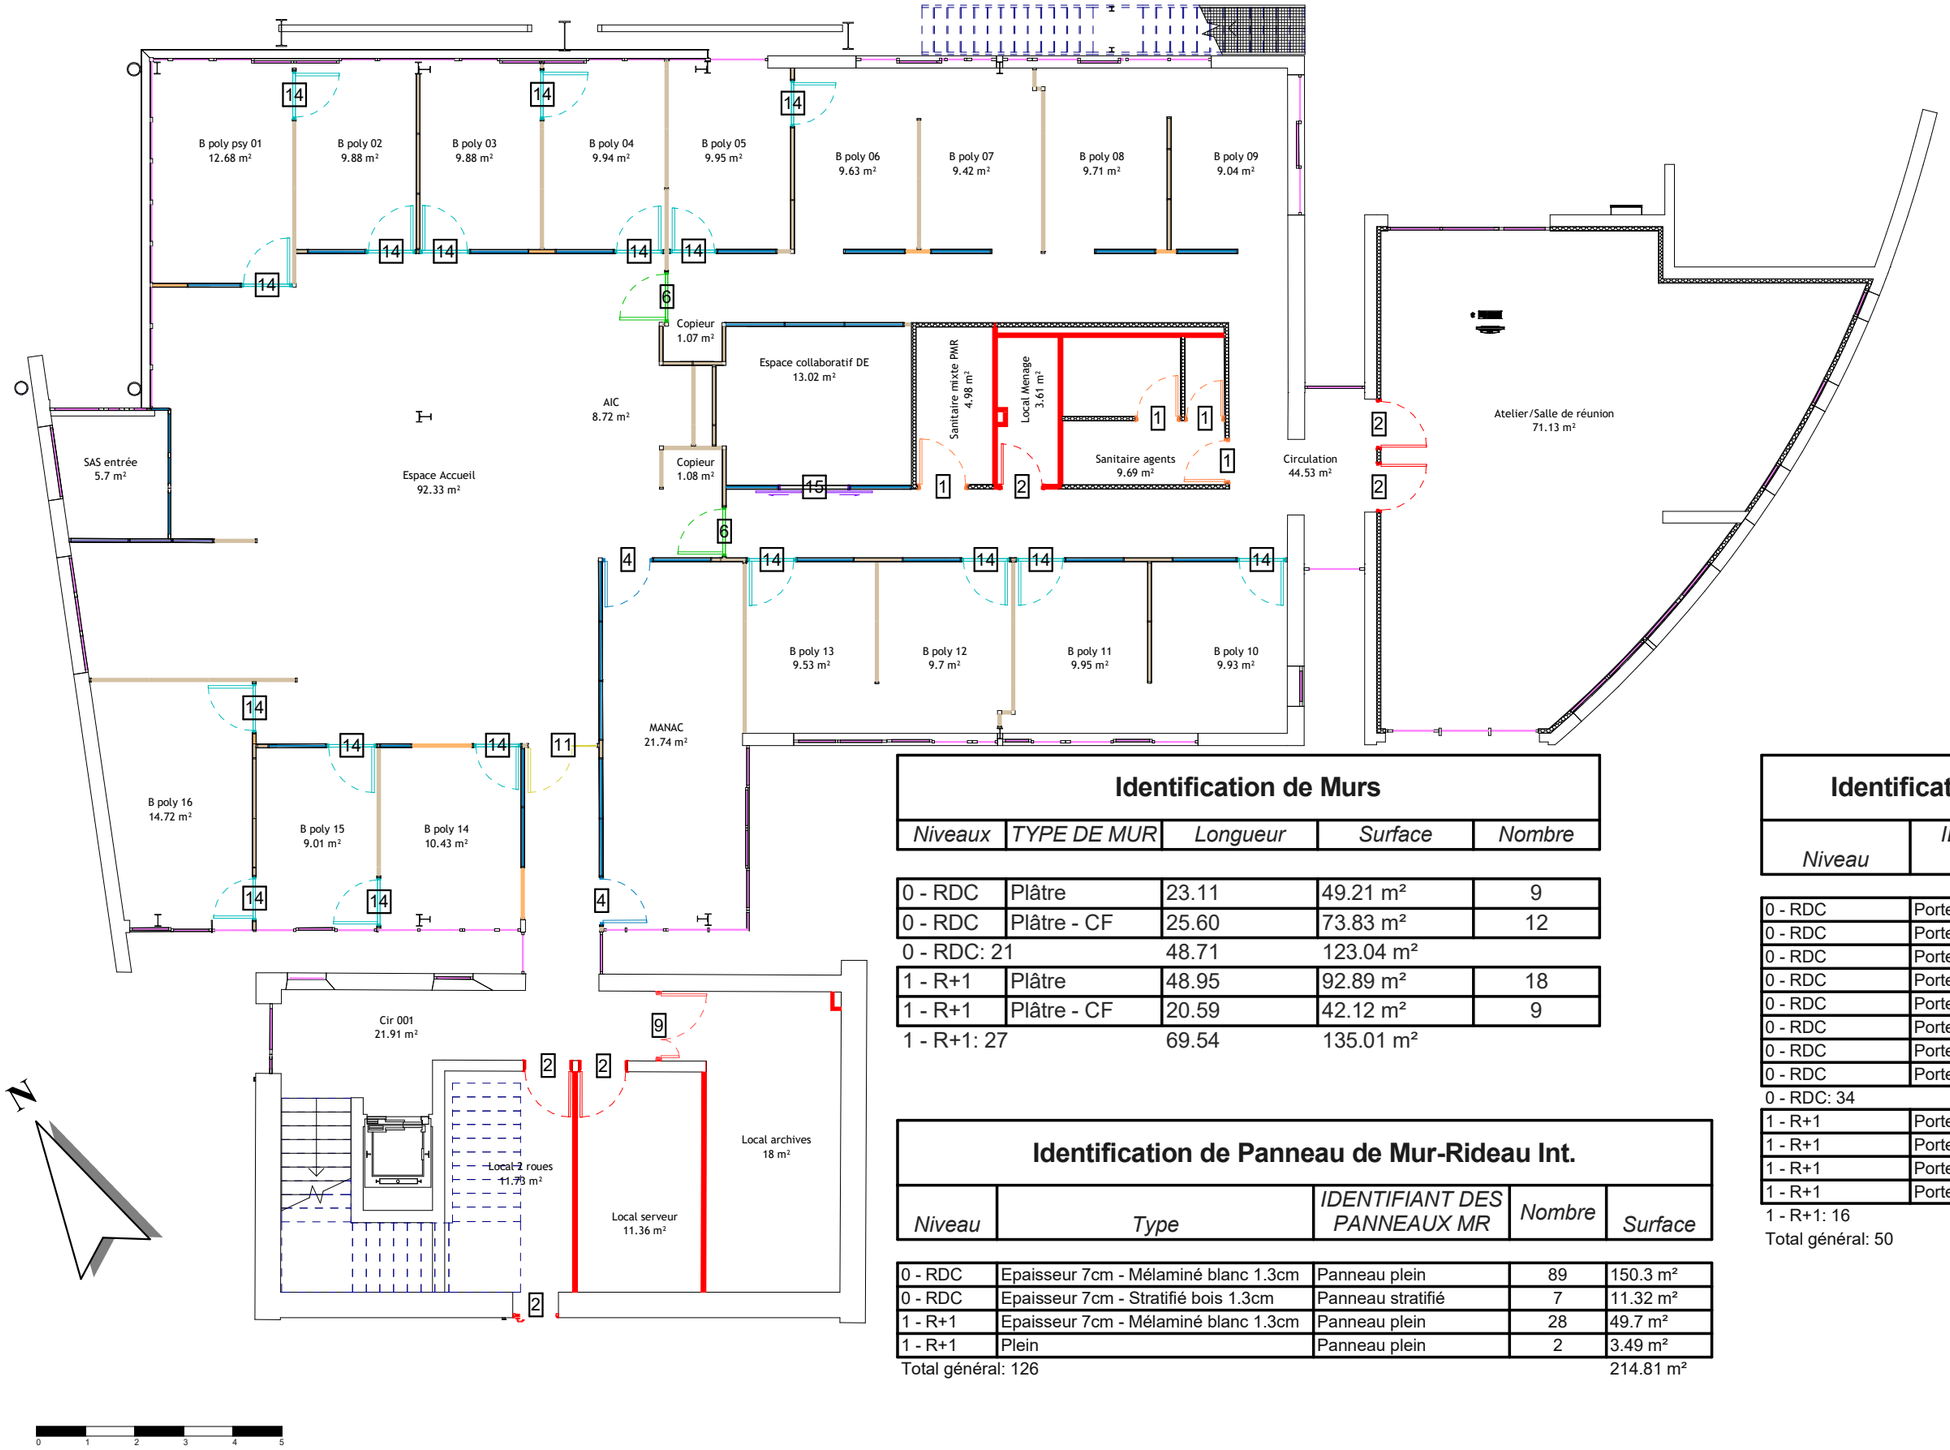


Ech : 1 : 125

LEGENDE DE MURS

- Plâtre
- Plâtre - CF
- Panneau Plein
- Panneau vitré intérieur
- Panneau Stratifié
- Panneau Plein
- Panneau Plein
- Panneau vitré intérieur - Acoustique
- Panneau stratifié - Acoustique
- Panneau vitré intérieur sur allège - Acoustique
- Panneau vitré extérieur

Identification de Murs

Niveaux	TYPE DE MUR	Longueur	Surface	Nombre
0 - RDC	Plâtre	23.11	49.21 m²	9
0 - RDC	Plâtre - CF	25.60	73.83 m²	12
0 - RDC: 21		48.71	123.04 m²	
1 - R+1	Plâtre	48.95	92.89 m²	18
1 - R+1	Plâtre - CF	20.59	42.12 m²	9
1 - R+1: 27		69.54	135.01 m²	

Identification de Panneau de Mur-Rideau Int.

Niveau	Type	IDENTIFIANT DES PANNEAUX MR	Nombre	Surface
0 - RDC	Epaisseur 7cm - Mélaminé blanc 1.3cm	Panneau plein	89	150.3 m²
0 - RDC	Epaisseur 7cm - Stratifié bois 1.3cm	Panneau stratifié	7	11.32 m²
1 - R+1	Epaisseur 7cm - Mélaminé blanc 1.3cm	Panneau plein	28	49.7 m²
1 - R+1	Plein	Panneau plein	2	3.49 m²
Total général: 126				214.81 m²

Identification de Portes - RDC

Niveau	IDENTIFIANT DE LA PORTE	Nombre
0 - RDC	Porte Coulissante	1
0 - RDC	Porte oculus	2
0 - RDC	Porte pleine	4
0 - RDC	Porte pleine + Imposte	17
0 - RDC	Porte pleine coupe- feu	6
0 - RDC	Porte tierce coupe-feu	1
0 - RDC	Porte tierce oculus	1
0 - RDC	Porte Vitrée	2
0 - RDC: 34		
1 - R+1	Porte pleine	4
1 - R+1	Porte pleine + Imposte	9
1 - R+1	Porte pleine coupe- feu	2
1 - R+1	Porte tierce oculus coupe-feu	1
1 - R+1: 16		
Total général: 50		

RÉPUBLIQUE FRANÇAISE
Liberté
Égalité
Fraternité


France Travail

Maître d'ouvrage
87 Rue Nuyens
33 000 BORDEAUX
Tel : 05 56 43 60 83
Fax : 05 56 43 60 66

Site de France Travail
ST JEAN DE LUZ
11 RUE DE LA FERME DAÏ BAÏTA
64 500 ST JEAN DE LUZ

Identifications - RDC

Projet : Etat des Lieux | **Dessiné par : LMO** | **Ech. : Comme indiqué** | **Date : 03/07/2024** | **Phase : EDL**

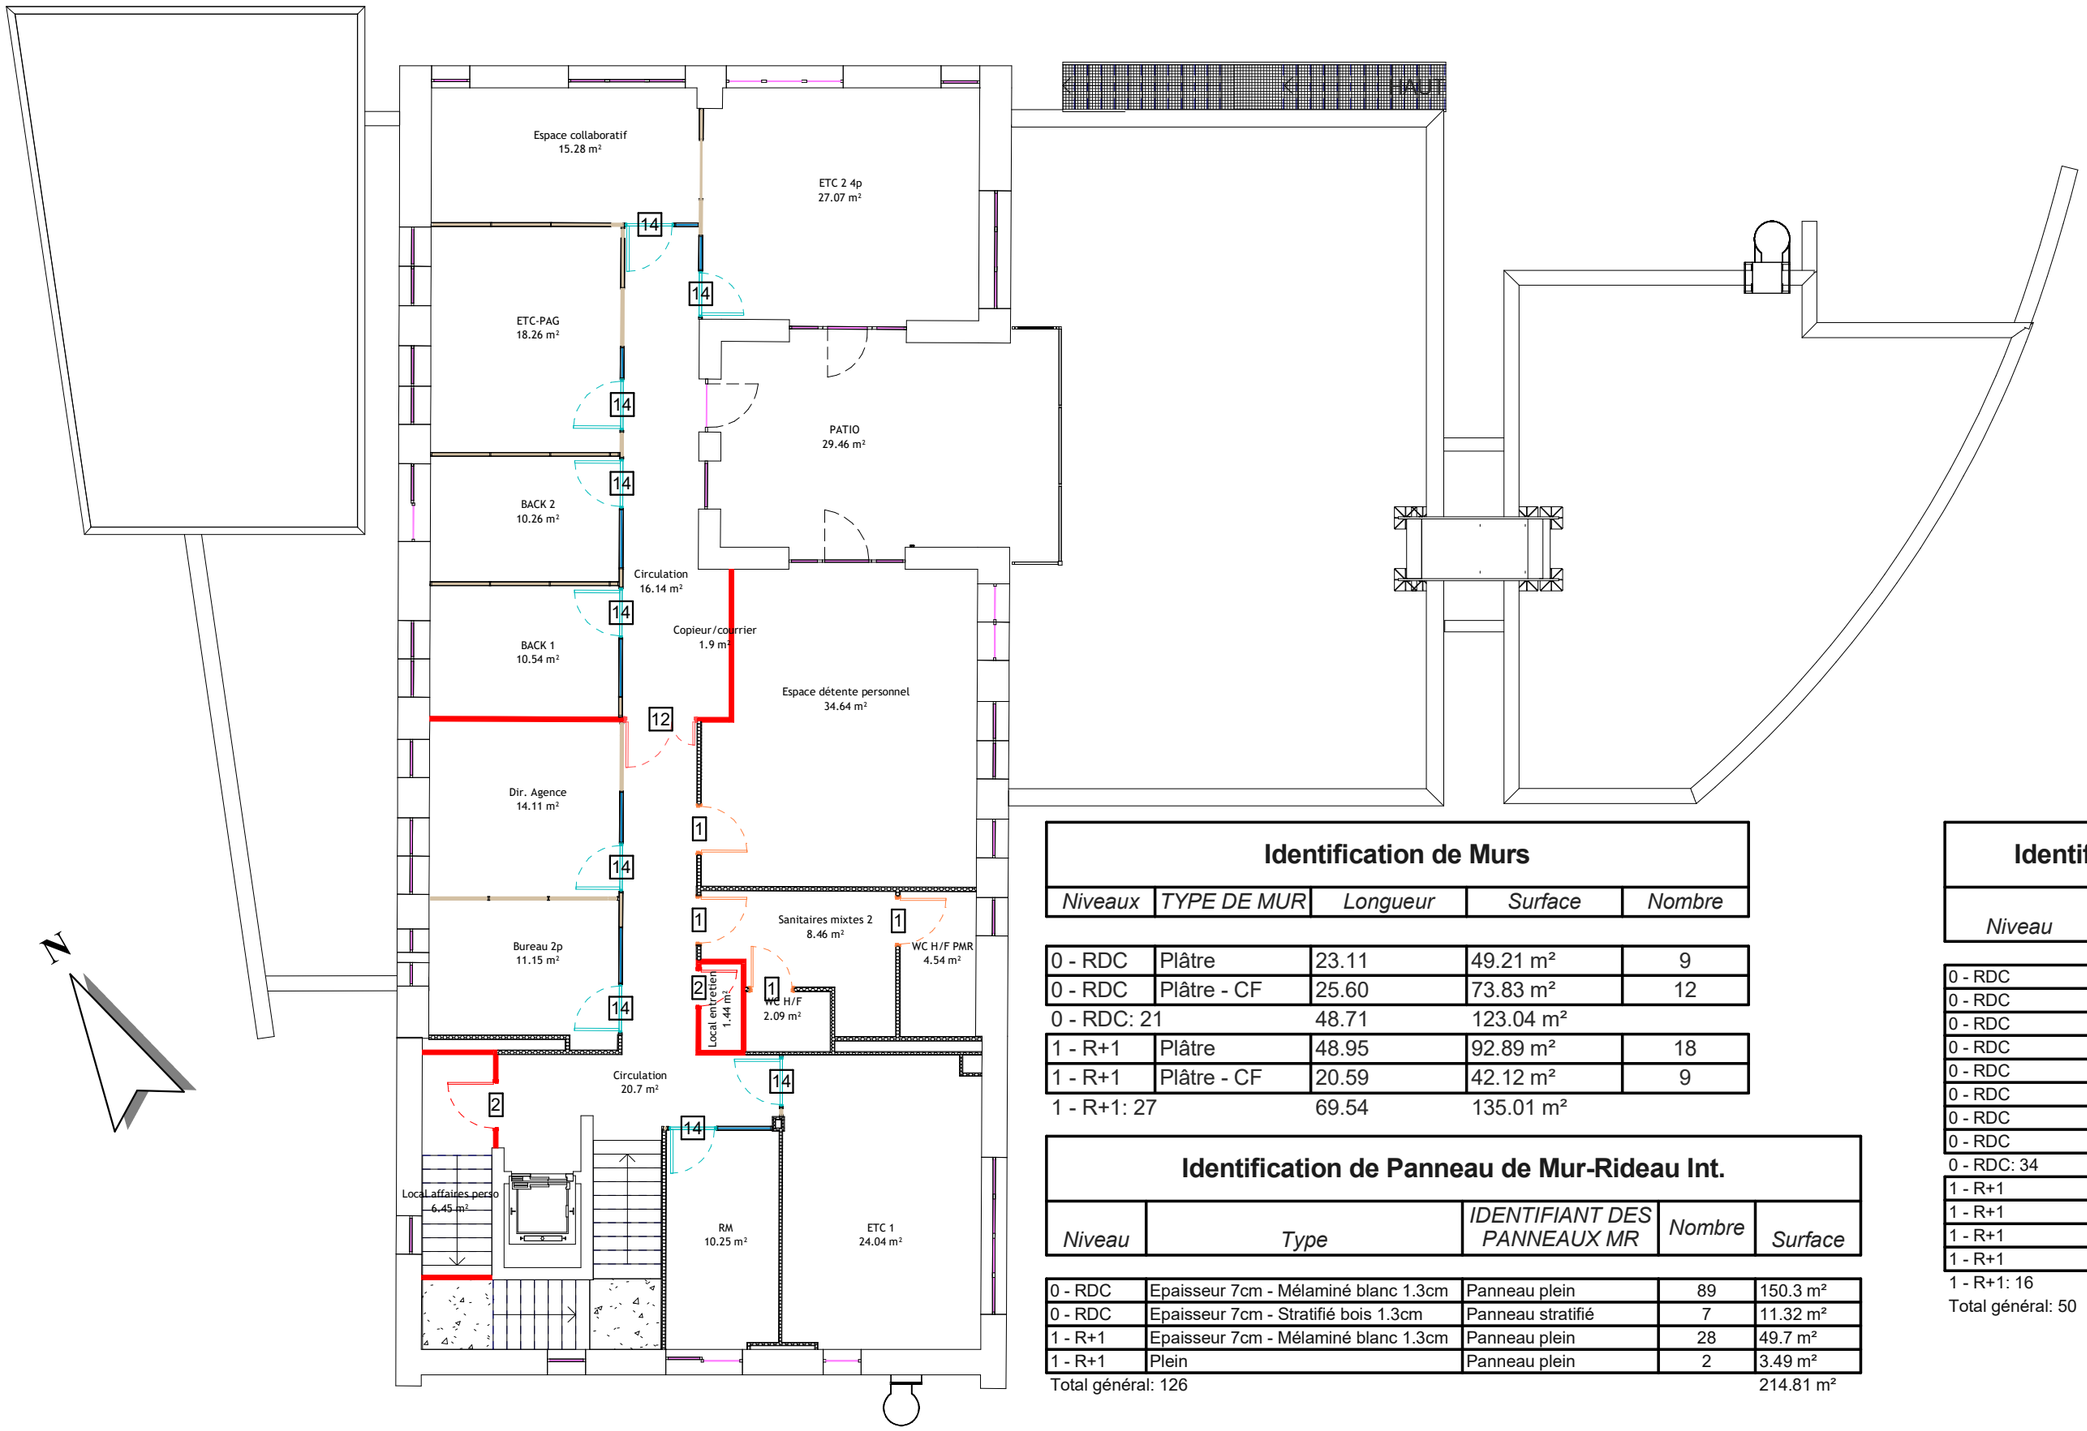

Ech : 1 : 125

Identification de Murs

Niveaux	TYPE DE MUR	Longueur	Surface	Nombre
0 - RDC	Plâtre	23.11	49.21 m²	9
0 - RDC	Plâtre - CF	25.60	73.83 m²	12
0 - RDC: 21		48.71	123.04 m²	
1 - R+1	Plâtre	48.95	92.89 m²	18
1 - R+1	Plâtre - CF	20.59	42.12 m²	9
1 - R+1: 27		69.54	135.01 m²	

Identification de Panneau de Mur-Rideau Int.

Niveau	Type	IDENTIFIANT DES PANNEAUX MR	Nombre	Surface
0 - RDC	Epaisseur 7cm - Mélaminé blanc 1.3cm	Panneau plein	89	150.3 m²
0 - RDC	Epaisseur 7cm - Stratifié bois 1.3cm	Panneau stratifié	7	11.32 m²
1 - R+1	Epaisseur 7cm - Mélaminé blanc 1.3cm	Panneau plein	28	49.7 m²
1 - R+1	Plein	Panneau plein	2	3.49 m²
Total général: 126				214.81 m²

Identification de Portes - RDC

Niveau	IDENTIFIANT DE LA PORTE	Nombre
0 - RDC	Porte Coulissante	1
0 - RDC	Porte oculus	2
0 - RDC	Porte pleine	4
0 - RDC	Porte pleine + Imposte	17
0 - RDC	Porte pleine coupe- feu	6
0 - RDC	Porte tierce coupe-feu	1
0 - RDC	Porte tierce oculus	1
0 - RDC	Porte Vitrée	2
0 - RDC: 34		
1 - R+1	Porte pleine	4
1 - R+1	Porte pleine + Imposte	9
1 - R+1	Porte pleine coupe- feu	2
1 - R+1	Porte tierce oculus coupe-feu	1
1 - R+1: 16		
Total général: 50		

RÉPUBLIQUE FRANÇAISE
Liberté Égalité Fraternité

France Travail

Maître d'ouvrage
87 Rue Nuyens
33 000 BORDEAUX
Tel : 05 56 43 60 83
Fax : 05 56 43 60 66

Site de France Travail
ST JEAN DE LUZ
11 RUE DE LA FERME DAÏ BAÏTA
64 500 ST JEAN DE LUZ

Identifications - R+1

Projet : Etat des Lieux | **Dessiné par : LMO** | **Ech. : 1 : 125** | **Date : 03/07/2024** | **Phase : EDL**